

Схема расположения границ публичного сервитута

Газопровод до границ земельного участка по адресу: Пермский край, Пермский м.о.,
п. Протасы, ул. Никольская, д. 17 (под строительство газопровода давлением до 1,2 Мпа,
для размещения которого не требуется разрешения на строительство)

Объект:

Местоположение: расположенных по адресу: Пермский край,
Пермский м.о., п. Протасы, ул. Никольская

Каталог координат, м
Система координат: МСК-59, зона 2
Метод определения координат - Геодезический

Площадь земель или части земельного участка, кв.м.: 638
(в т.ч. 59:32:0670001:2824=370, 59:32:0670001:2418=268)

Категория земель: земли населенных пунктов

Вид разрешенного использования: -

Описание границ смежных землепользователей:

От точки н1 до точки н2 - земельный участок
с кадастровым номером 59:32:0670001:2422

От точки н2 до точки н5 - земельный участок
с кадастровым номером 59:32:0670001:2418

От точки н5 до точки н6 - земельный участок
с кадастровым номером 59:32:0670001:2414

От точки н6 до точки н7 - земельный участок
с кадастровым номером 59:32:0670001:1981

От точки н7 до точки н8 - земельный участок
с кадастровым номером 59:32:0670001:2853

От точки н8 до точки н12 - земельный участок
с кадастровым номером 59:32:0670001:2824


От точки н12 до точки н1 - земельный участок
с кадастровым номером 59:32:0670001:2418

№ точки границы	X	Y	Средняя квадратическая погрешность положения характерной точки (Mt), м
1	502246.46	2208284.09	0.1
2	502240.42	2208290.25	0.1
3	502238.30	2208288.20	0.1
4	502235.34	2208291.03	0.1
5	502229.50	2208285.46	0.1
6	502251.06	2208264.12	0.1
7	502278.98	2208234.42	0.1
8	502288.05	2208241.83	0.1
9	502286.10	2208241.97	0.1
10	502283.05	2208242.45	0.1
11	502260.98	2208266.48	0.1
12	502255.76	2208271.48	0.1
13	502244.63	2208282.14	0.1
1	502246.46	2208284.09	0.1

Условные обозначения:

- проектное местоположение инженерного сооружения
- :2422 - границы и номер земельного участка, сведения о которых внесены в ЕГРН
- :2791 - границы и номер объекта капитального строительства, сведения о которых внесены в ЕГРН

- :3У1 - проектные границы публичного сервитута
- 59:32:0670001 - номер кадастрового квартала
- граница кадастрового квартала
- 1 - обозначение характерной точки проектной границы публичного сервитута
- 59:32-6.8438 - зоны с особыми условиями использования территории, сведения о которых внесены в ЕГРН

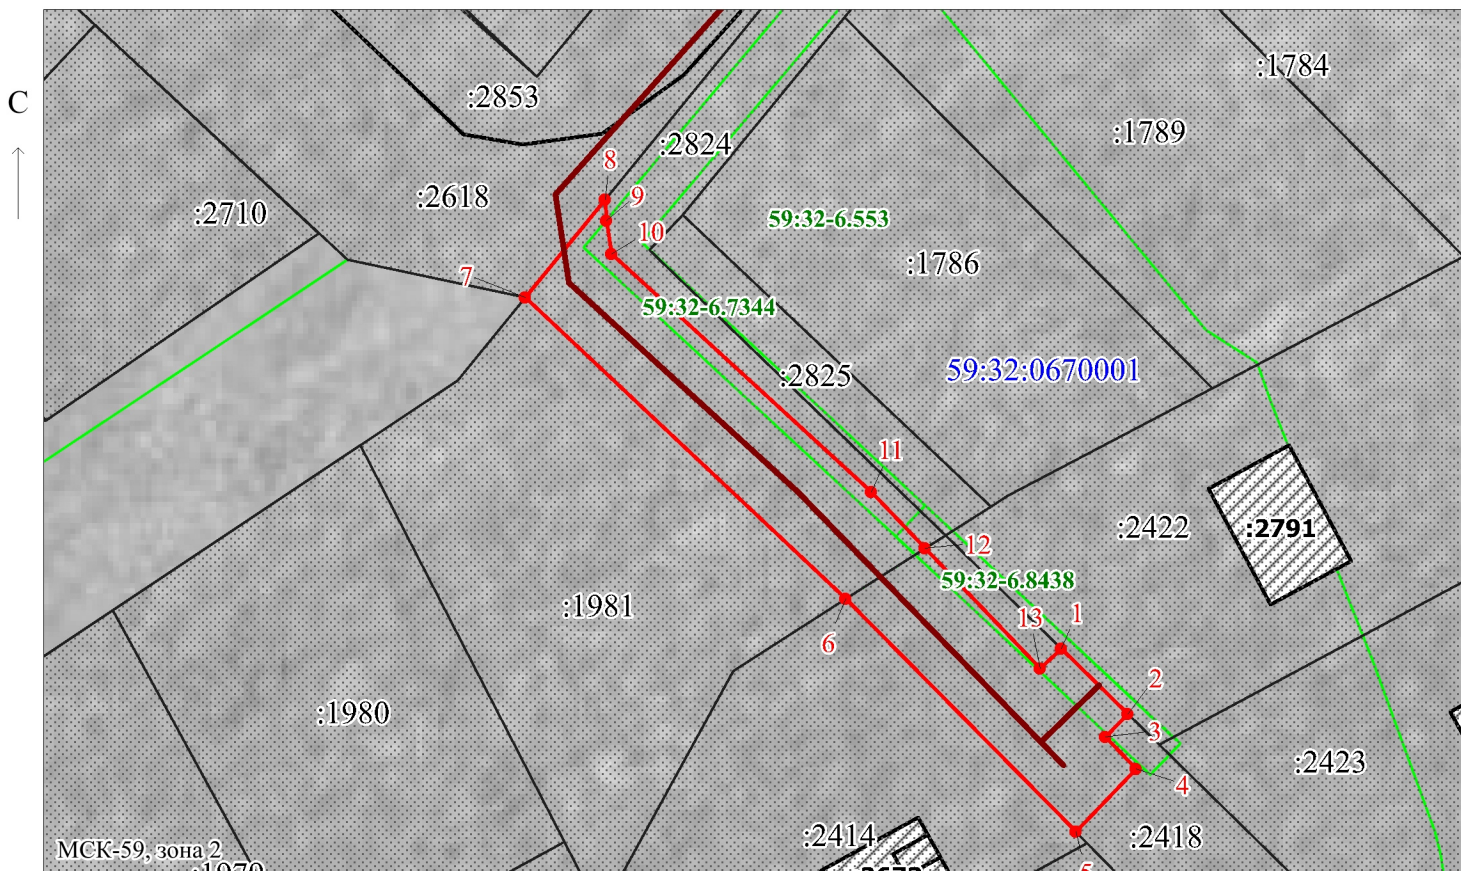

Заявитель: _____ / Егошина И.В.

Масштаб 1:500

МП

(подпись, расшифровка подписи)

(для юридических лиц
и индивидуальных предпринимателей)