

Схема расположения границ публичного сервитута

Объект: Газопровод-ввод от места присоединения к распределительному газопроводу до вводного газопровода
Заявителя по адресу: Пермский край, Пермский р-н, с. Башкултаево, ул. Центральная, д.25 (код 159-21-137-9446)
(под строительство газопровода давлением до 1,2 Мпа, для размещения которого не требуется разрешения на строительство)

Местоположение: расположенных по адресу: Пермский край, Пермский р-н, с. Башкултаево, ул. Центральная, д.25

Площадь земель или части земельного участка, кв.м.: 3105
(в т.ч.: з.о.п.=637; 59:32:4060007:1392=186; 59:32:4060007:1393=667; 59:32:4060007:748 =1228;
59:32:4060007:1085=174; 59:32:4060007:78=208; 59:32:4060007:1051=5))


Категория земель: земли населенных пунктов
Вид разрешенного использования: -

Описание границ смежных землепользователей:
От точки н1 до точки н3 - земельный участок с кадастровым номером 59:32:4060007:1098
От точки н3 до точки н9 - земельный участок с кадастровым номером 59:32:4060007:1392
От точки н9 до точки н11 - земельный участок с кадастровым номером 59:32:4060007:1393
От точки н11 до точки н16 - земельный участок с кадастровым номером 59:32:4060007:748
От точки н16 до точки н18 - земли общего пользования
От точки н18 до точки н22 - земельный участок с кадастровым номером 59:32:4060007:1085
От точки н22 до точки н24 - земельный участок с кадастровым номером 59:32:4060007:78
От точки н24 до точки н31 - земли общего пользования
От точки н31 до точки н32 - земельный участок с кадастровым номером 59:32:4060007:1051
От точки н32 до точки н50 - земли общего пользования
От точки н50 до точки н54 - земельный участок с кадастровым номером 59:32:4060007:78
От точки н54 до точки н58 - земельный участок с кадастровым номером 59:32:4060007:1085
От точки н58 до точки н60 - земли общего пользования
От точки н60 до точки н65 - земельный участок с кадастровым номером 59:32:4060007:748
От точки н65 до точки н67 - земельный участок с кадастровым номером 59:32:4060007:1393
От точки н67 до точки н1 - земельный участок с кадастровым номером 59:32:4060007:1392

- Условные обозначения:
- :3У1 - проектные границы публичного сервитута
 - проектное местоположение инженерного сооружения
 - 1 - обозначение харатерной точки проектной границы публичного сервитута
 - :1098 - границы и номер земельного участка, сведения о которых внесены в ЕГРН
 - :1536 - границы и номер объекта капитального строительства, сведения о которых внесены в ЕГРН
 - 59:32:4060007 - номер кадастрового квартала
 - граница кадастрового квартала
 - 59:32-6.553 - зоны с особыми условиями использования территории, сведения о которых внесены в ЕГРН

Каталог координат, м			
Система координат: МСК-59, зона 2			
Метод определения координат - Геодезический			
№ точки границы	X	Y	Средняя квадратическая погрешность положения характерной точки (Мт), м
1	498116.41	2211534.79	0.1
2	498119.03	2211536.62	0.1
3	498119.69	2211537.08	0.1
4	498118.43	2211538.83	0.1
5	498119.22	2211539.37	0.1
6	498119.22	2211539.36	0.1
7	498122.52	2211541.62	0.1
8	498120.26	2211544.92	0.1
9	498083.74	2211520.05	0.1
10	498012.09	2211471.24	0.1
11	497947.09	2211424.66	0.1
12	497899.97	2211390.89	0.1
13	497833.63	2211346.23	0.1
14	497766.55	2211298.69	0.1
15	497699.12	2211250.92	0.1
16	497696.10	2211245.40	0.1
17	497695.49	2211244.29	0.1
18	497688.70	2211240.30	0.1
19	497685.76	2211238.57	0.1
20	497682.82	2211202.25	0.1
21	497682.57	2211201.29	0.1
22	497682.43	2211200.45	0.1
23	497680.76	2211190.62	0.1
24	497680.58	2211188.57	0.1
25	497680.42	2211186.75	0.1
26	497694.86	2211186.94	0.1
27	497711.04	2211184.61	0.1
28	497759.69	2211177.61	0.1
29	497795.81	2211174.24	0.1
30	497830.03	2211170.98	0.1
31	497829.97	2211163.53	0.1
32	497829.94	2211160.48	0.1
33	497829.87	2211151.81	0.1
34	497833.48	2211151.53	0.1

Каталог координат, м			
Система координат: МСК-59, зона 2			
Метод определения координат - Геодезический			
№ точки границы	X	Y	Средняя квадратическая погрешность положения характерной точки (Мт), м
35	497835.13	2211151.45	0.1
36	497835.13	2211150.90	0.1
37	497842.12	2211150.57	0.1
38	497842.12	2211151.07	0.1
39	497845.40	2211150.97	0.1
40	497844.74	2211163.74	0.1
41	497840.74	2211163.54	0.1
42	497840.94	2211159.54	0.1
43	497840.95	2211159.54	0.1
44	497841.16	2211155.53	0.1
45	497835.13	2211155.81	0.1
46	497835.13	2211155.46	0.1
47	497833.91	2211155.52	0.1
48	497834.07	2211174.62	0.1
49	497796.98	2211178.14	0.1
50	497796.19	2211178.22	0.1
51	497760.17	2211181.59	0.1
52	497695.12	2211190.94	0.1
53	497684.86	2211190.81	0.1
54	497686.43	2211200.09	0.1
55	497686.49	2211200.45	0.1
56	497686.78	2211201.59	0.1
57	497689.58	2211236.17	0.1
58	497697.42	2211240.79	0.1
59	497698.47	2211241.41	0.1
60	497700.80	2211245.65	0.1
61	497702.18	2211248.18	0.1
62	497768.87	2211295.43	0.1
63	497835.91	2211342.93	0.1
64	497902.25	2211387.61	0.1
65	497949.34	2211421.35	0.1
66	498014.39	2211467.96	0.1
67	498085.95	2211516.71	0.1
68	498115.12	2211536.58	0.1
1	498116.41	2211534.79	0.1

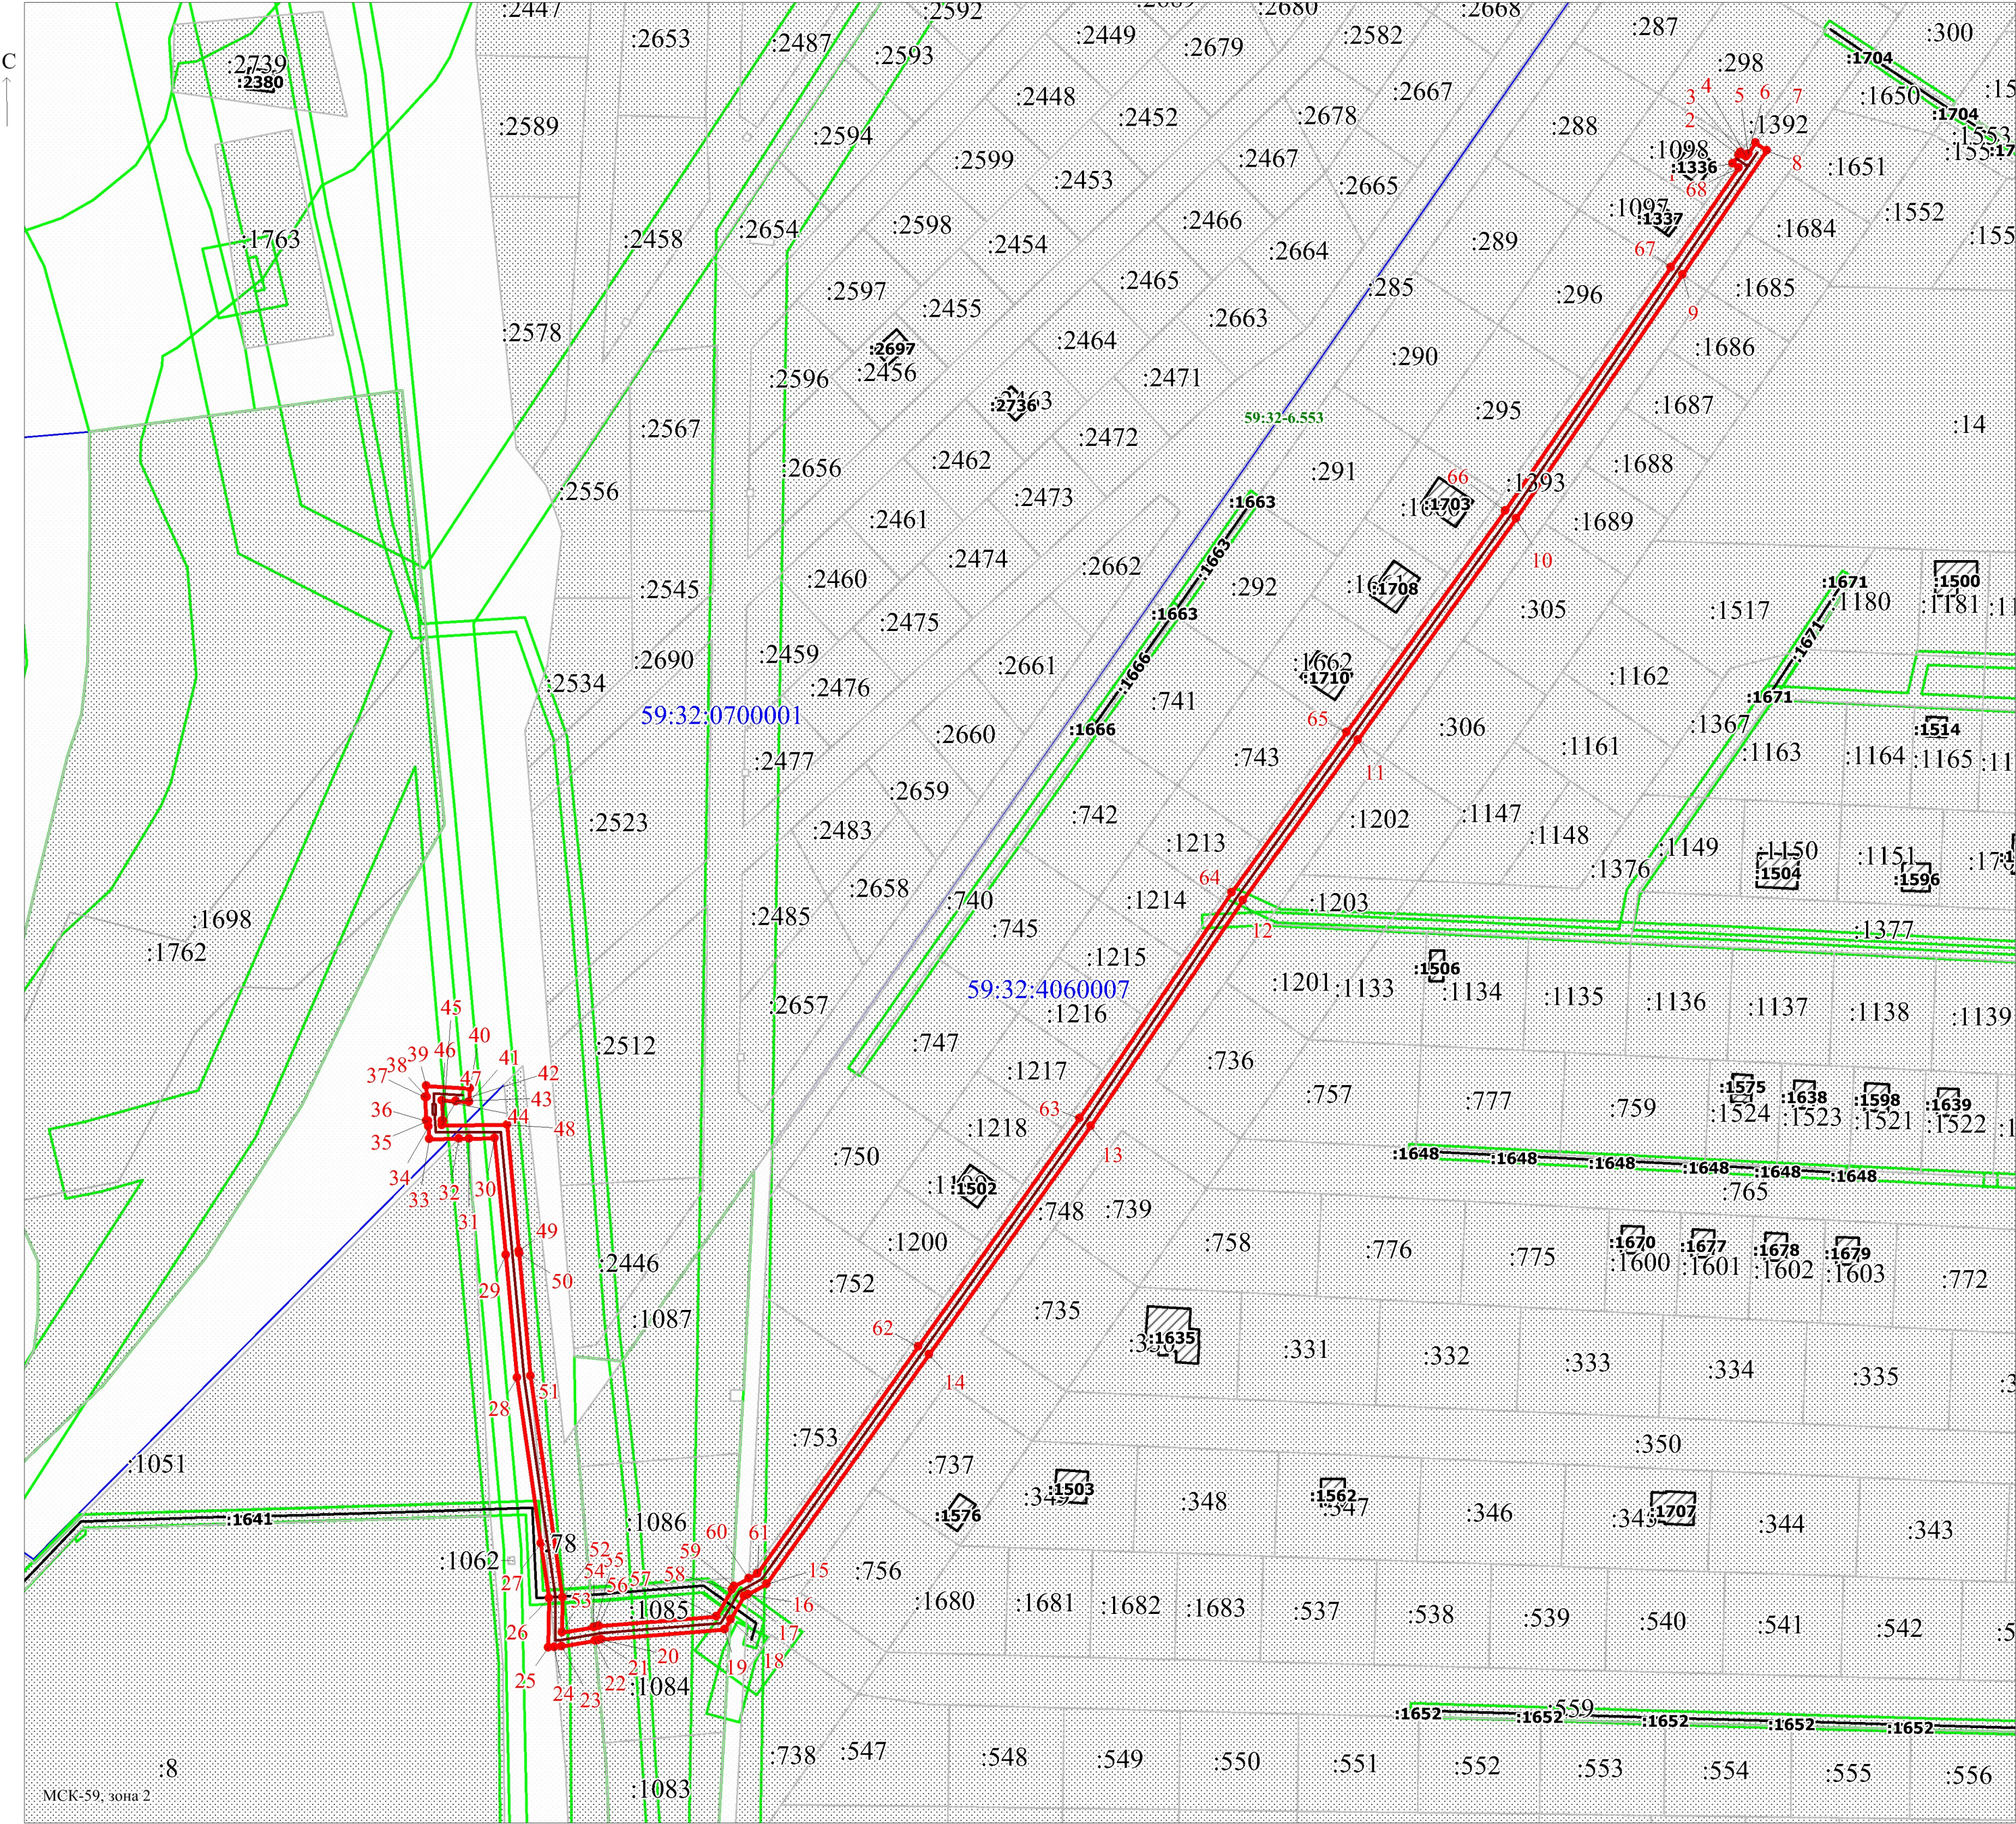

Заявитель: Осипова А.Д. / Осипова А.Д.
МП (подпись, расцифровка подписи)
(для юридических лиц и индивидуальных предпринимателей)

Масштаб 1:1800