

Схема расположения границ публичного сервитута

Газопровод до границ земельного участка по адресу: Пермский край, Пермский м.о., д. Устиново, ул. Просторная, д. 68 (под строительство газопровода давлением до 1,2 Мпа, для размещения которого не требуется разрешения на строительство)

Объект:

Местоположение: расположенных по адресу: Пермский край, Пермский м.о., д. Устиново, ул. Просторная

Каталог координат, м
Система координат: МСК-59, зона 2
Метод определения координат - Геодезический

Площадь земель или части земельного участка, кв.м.: 44

Категория земель: земли населенных пунктов

Вид разрешенного использования: -

Описание границ смежных землепользователей:

От точки n1 до точки n2 - земельный участок с кадастровым номером 59:32:3420001:2860


От точки n2 до точки n3 - земельный участок с кадастровым номером 59:32:3420001:2861

От точки n3 до точки n1 - земельный участок с кадастровым номером 59:32:3420001:2890

| № точки границы | X | Y | Средняя квадратическая погрешность положения характерной точки (Mt), м |
|-----------------|-----------|------------|------------------------------------------------------------------------|
| 1 | 507896.23 | 2229409.44 | 0.1 |
| 2 | 507894.35 | 2229407.79 | 0.1 |
| 3 | 507887.95 | 2229402.20 | 0.1 |
| 4 | 507890.61 | 2229399.18 | 0.1 |
| 5 | 507898.86 | 2229406.45 | 0.1 |
| 1 | 507896.23 | 2229409.44 | 0.1 |

Условные обозначения:

- | | |
|---|---|
| <p>:3У1 - проектные границы публичного сервитута</p> <p> - проектное местоположение инженерного сооружения</p> <p>:2890 - границы и номер земельного участка, сведения о которых внесены в ЕГРН</p> <p>:3275 - границы и номер объекта капитального строительства, сведения о которых внесены в ЕГРН</p> | <p>59:32:3420001 - номер кадастрового квартала</p> <p> - граница кадастрового квартала</p> <p>1 - обозначение характерной точки проектной границы публичного сервитута</p> <p>59:32-6.9582 - зоны с особыми условиями использования территории, сведения о которых внесены в ЕГРН</p> |
|---|---|

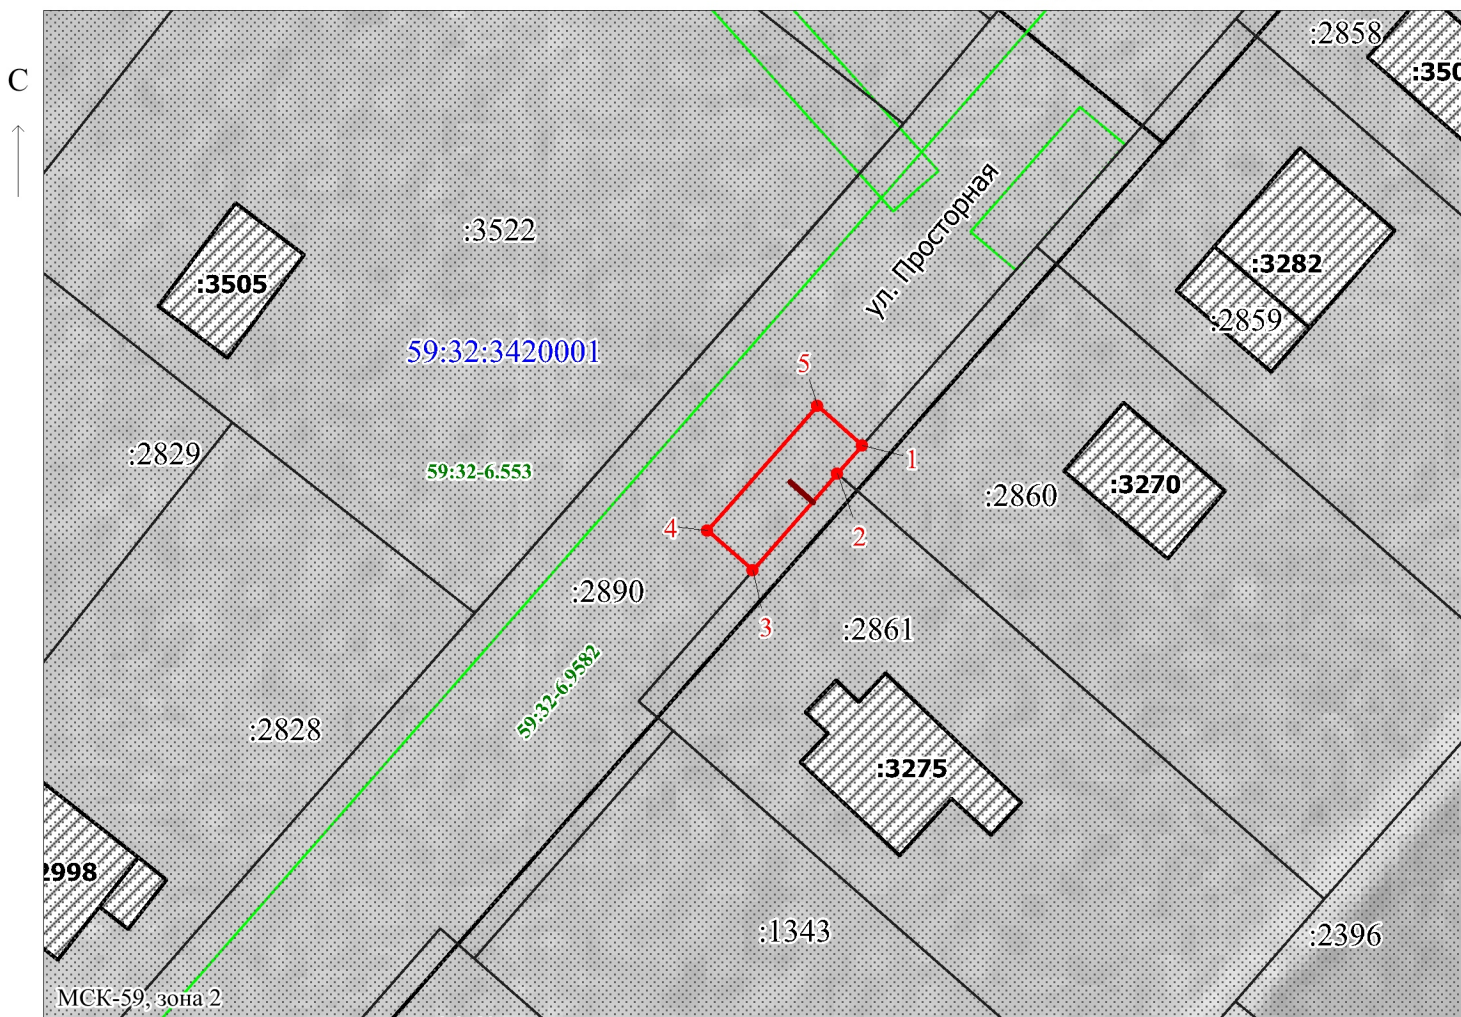

Заявитель:

МП

/ Егорова И.В.
(подпись, расшифровка подписи)

Масштаб 1:500

(для юридических лиц
и индивидуальных предпринимателей)