

# Схема расположения границ публичного сервитута

Газопровод до границ земельного участка по адресу: Пермский край, Пермский м.о., д.Шилово, ул.Яблочная, д.20 (под строительство газопровода давлением до 1,2 Мпа, для размещения которого не требуется разрешения на строительство)

Объект:

Местоположение: расположенных по адресу: Пермский край, Пермский м.о., д.Шилово, ул.Яблочная

Каталог координат, м  
Система координат: МСК-59, зона 2  
Метод определения координат - Геодезический

Площадь земель или части земельного участка, кв.м.: 483

Категория земель: земли населенных пунктов

Вид разрешенного использования: -

Описание границ смежных землепользователей:

От точки н1 до точки н6 - земельный участок с кадастровым номером 59:32:0000000:14569

От точки н6 до точки н7 - земли общего пользования

От точки н7 до точки н10 - земельный участок с кадастровым номером 59:32:0000000:14569


От точки н10 до точки н1 - земли общего пользования

## Условные обозначения:

- :3У1 - проектные границы публичного сервитута
- проектное местоположение инженерного сооружения
- :14569 - границы и номер земельного участка, сведения о которых внесены в ЕГРН
- :926 - границы и номер объекта капитального строительства, сведения о которых внесены в ЕГРН

- 59:32:3250002 - номер кадастрового квартала
- граница кадастрового квартала
- 1 - обозначение характерной точки проектной границы публичного сервитута
- 59:32-6.6036 - зоны с особыми условиями использования территории, сведения о которых внесены в ЕГРН

| № точки границы | X         | Y          | Средняя квадратическая погрешность положения характерной точки (Mt), м |
|-----------------|-----------|------------|--|
| 1               | 507977.66 | 2211462.11 | 0.1  |
| 2               | 507972.23 | 2211460.18 | 0.1  |
| 3               | 507948.24 | 2211458.76 | 0.1  |
| 4               | 507939.63 | 2211461.20 | 0.1  |
| 5               | 507933.55 | 2211464.68 | 0.1  |
| 6               | 507930.88 | 2211468.03 | 0.1  |
| 7               | 507929.64 | 2211454.24 | 0.1  |
| 8               | 507935.34 | 2211450.99 | 0.1  |
| 9               | 507946.98 | 2211447.69 | 0.1  |
| 10              | 507968.24 | 2211448.64 | 0.1  |
| 11              | 507968.55 | 2211450.86 | 0.1  |
| 1               | 507977.66 | 2211462.11 | 0.1  |

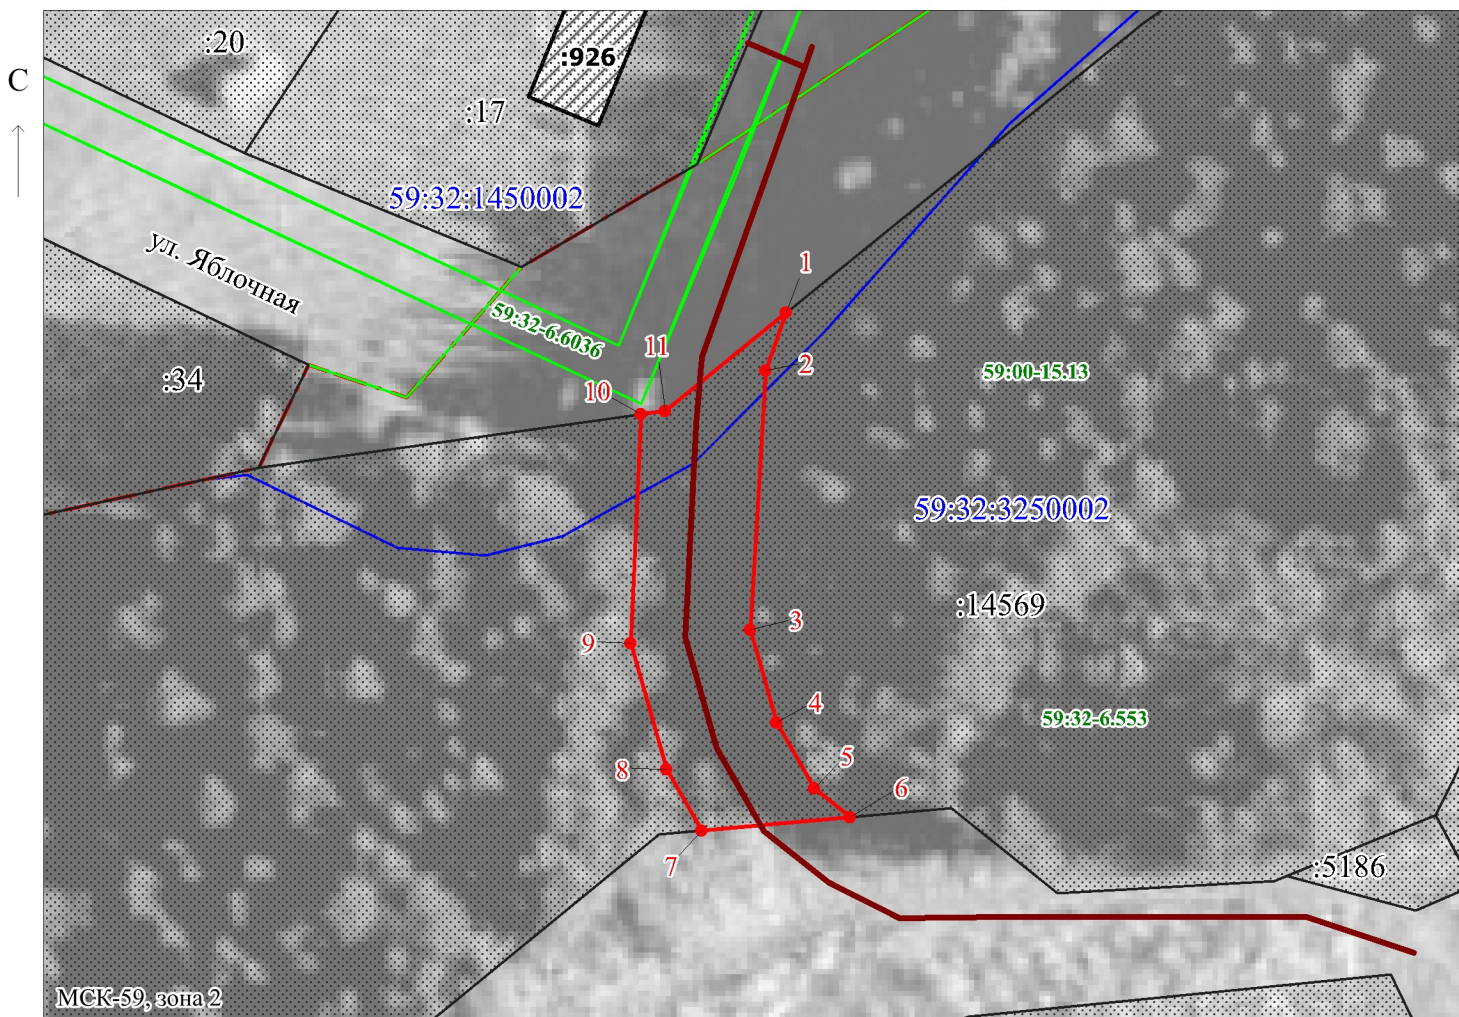

Заявитель:

МП

/ Егорова И.В.  
(подпись, расшифровка подписи)

Масштаб 1:700

(для юридических лиц  
и индивидуальных предпринимателей)