

Схема расположения границ публичного сервитута

Объект: Газопровод-ввод до границы земельного участка по адресу: Пермский край, м.о. Пермский, д. Нестюково, ул. Тверская, д.12 (под строительство газопровода давлением до 1,2 МПа, для размещения которого не требуется разрешения на строительство)

Местоположение: Пермский край, м.о. Пермский, д. Нестюково, ул. Тверская

Площадь публичного сервитута: 613 кв.м.

Категория земель: земли населенных пунктов

Описание границ смежных землепользователей:

От точки н1 до точки н2 - земельный участок с кадастровым номером 59:32:3420001:3055
От точки н2 до точки н3 - земельный участок с кадастровым номером 59:32:3420001:1939
От точки н3 до точки н4 - земельный участок с кадастровым номером 59:32:3420001:1969
От точки н4 до точки н5 - земельный участок с кадастровым номером 59:32:3420001:1968
От точки н5 до точки н1 - земельный участок с кадастровым номером 59:32:3420001:3106
От точки н10 до точки н12 - земли общего пользования

Каталог координат, м


Система координат: МСК-59, зона 2

Метод определения координат - Геодезический

№ точки границы	X	Y	Средняя квадратическая погрешность положения характерной точки (Mt), м
1	504210.41	2233009.10	0.1
2	504233.14	2233007.75	0.1
3	504233.13	2233019.77	0.1
4	504210.38	2233021.14	0.1
5	504187.99	2233022.48	0.1
6	504178.59	2233022.39	0.1
7	504178.69	2233011.37	0.1
8	504192.85	2233011.51	0.1
9	504210.43	2233010.40	0.1
1	504210.41	2233009.10	0.1
10	504204.42	2233013.09	0.1
11	504204.31	2233011.09	0.1
12	504206.30	2233010.98	0.1
13	504206.42	2233012.97	0.1
10	504204.42	2233013.09	0.1

Условные обозначения:

- :3У1 - Проектные границы публичного сервитута
- 1 - Обозначение характерной точки проектной границы публичного сервитута
- :3055 - Границы и номер земельного участка, сведения о которых внесены в ЕГРН
- - Проектное местоположение инженерного сооружения
- 59:32:3420001 - Номер кадастрового квартала
- 59:32-6.553 - Границы и учетный номер зоны с особыми условиями использования территории, сведения о которых внесены в ЕГРН

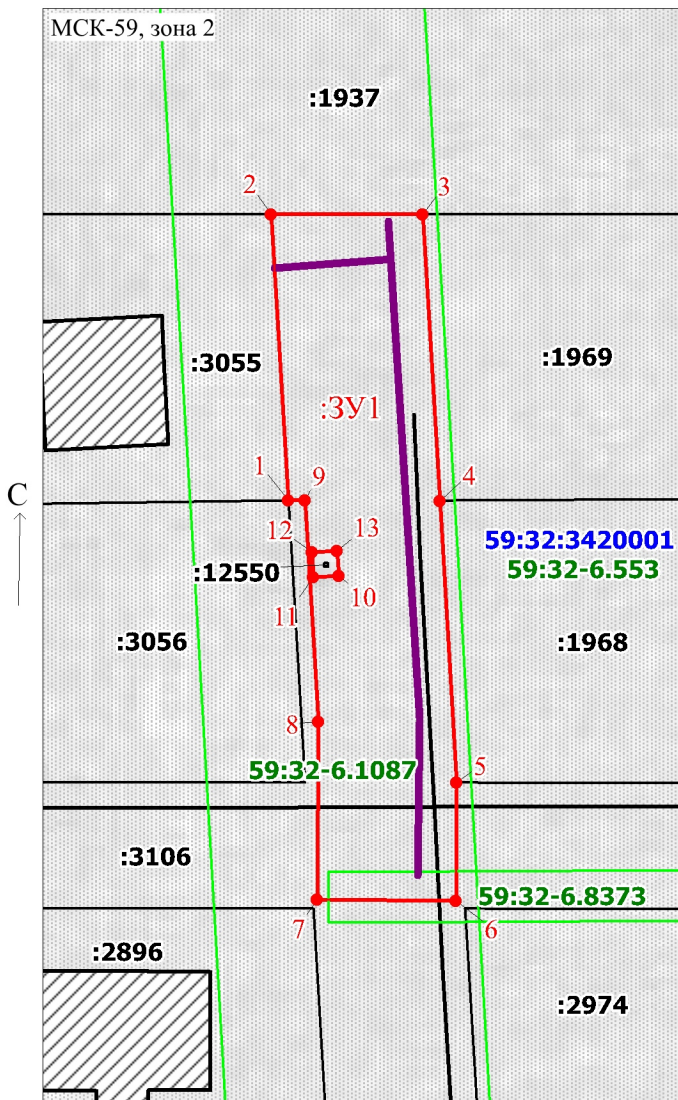

Масштаб 1:600

Заявитель:

Д.Х. Киямова

/ Киямова Д.Х.

(подпись, расшифровка подписи)