

Схема расположения границ публичного сервитута

Объект: Газопровод-ввод до границы земельного участка по адресу: Пермский край, м.о. Пермский, д. Нестюково, ул. Тверская, д.15 (под строительство газопровода давлением до 1,2 МПа, для размещения которого не требуется разрешения на строительство)

Местоположение: Пермский край, м.о. Пермский, д. Нестюково, ул. Тверская

Площадь публичного сервитута: 144 кв.м.

Категория земель: земли населенных пунктов

Описание границ смежных землепользователей:

От точки н1 до точки н2 - земельный участок с кадастровым номером 59:32:3420001:1969

От точки н2 до точки н4 - земельный участок с кадастровым номером 59:32:3420001:3106

От точки н4 до точки н1 - земельный участок с кадастровым номером 59:32:3420001:1937

Каталог координат, м
Система координат: МСК-59, зона 2
Метод определения координат - Геодезический

№ точки границы	X	Y	Средняя квадратическая погрешность положения характерной точки (Mt), м
1	504233.13	2233019.77	0.1
2	504219.59	2233020.59	0.1
3	504218.97	2233010.22	0.1
4	504233.14	2233009.37	0.1
1	504233.13	2233019.77	0.1


Условные обозначения:

- :3У1** - Проектные границы публичного сервитута
- 1** - Обозначение характерной точки проектной границы публичного сервитута
- :1969** - Границы и номер земельного участка, сведения о которых внесены в ЕГРН

59:32:3420001 - Номер кадастрового квартала

59:32-6.553 - Границы и учетный номер зоны с особыми условиями использования территории, сведения о которых внесены в ЕГРН

— - Проектное местоположение инженерного сооружения

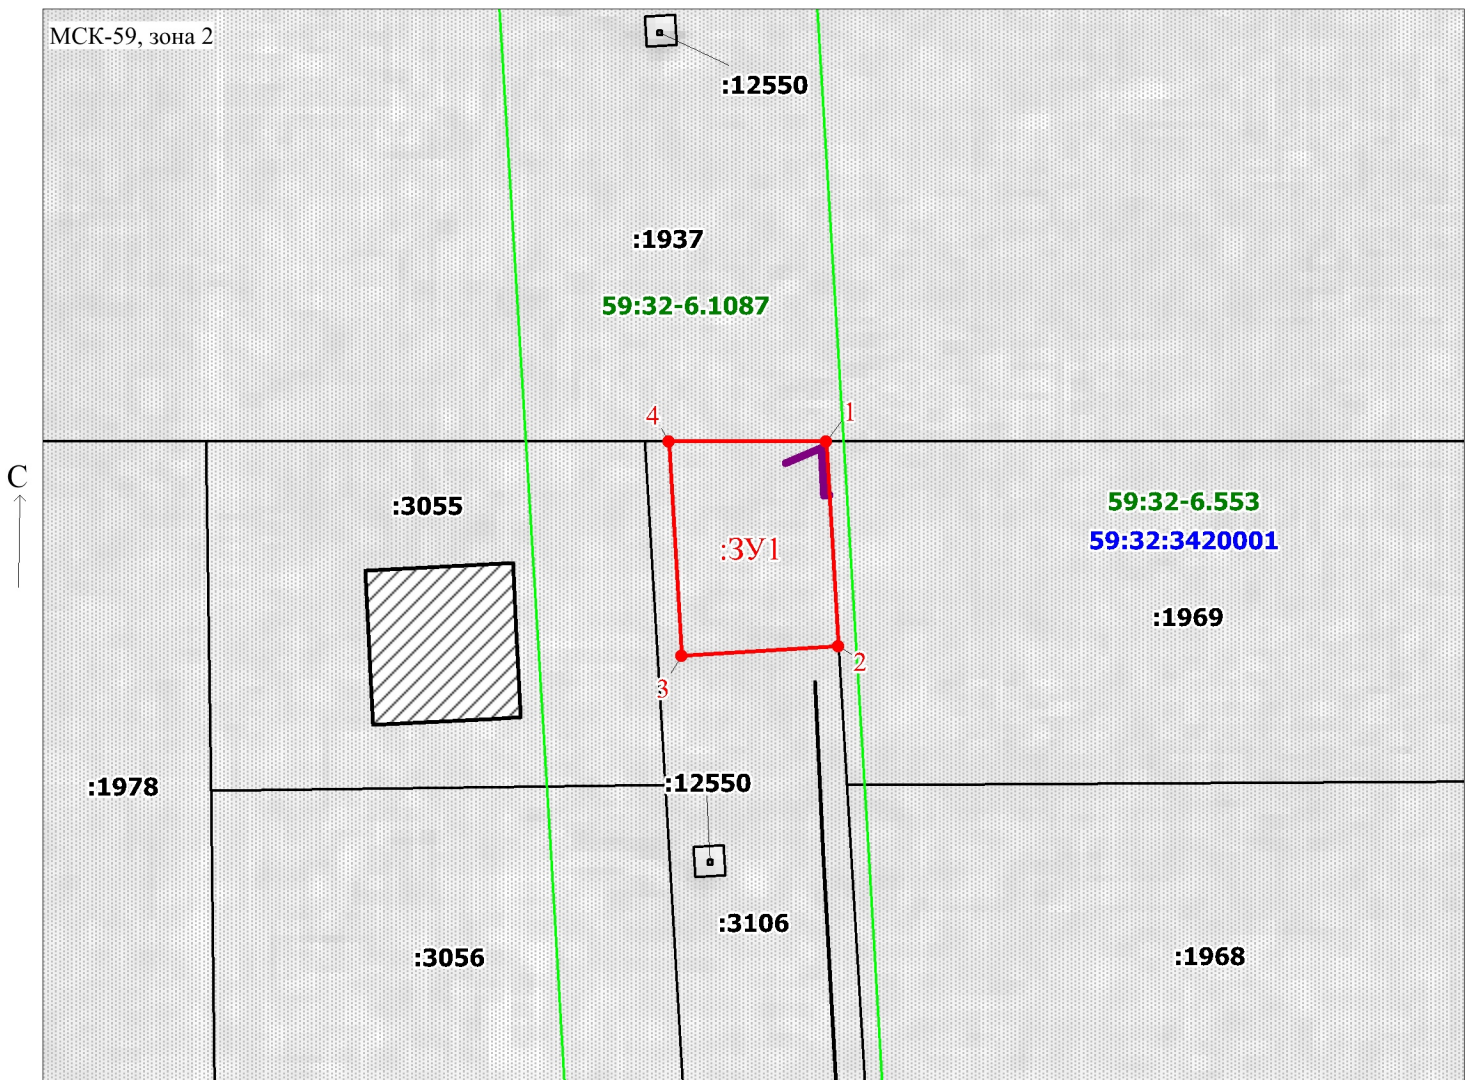

Масштаб 1:500

Заявитель: Киямова Д.Х. / Киямова Д.Х.
(подпись, расшифровка подписи)