


# Схема расположения границ публичного сервитута для эксплуатации объекта ВЛ-0,4кВ ф.2 (оп.№11/2 - оп.№11/5) от ТП-66337

Каталог координат		
Площадь зоны публичного сервитута 379 кв.м		
Обозначение характерных точек границ	Координаты, м	
	X	Y
1	2	3
1	495447.27	2252368.02
2	495443.31	2252368.63
3	495438.93	2252339.66
4	495433.79	2252307.98
5	495428.71	2252275.12
6	495432.66	2252274.51
7	495437.74	2252307.35
8	495442.89	2252339.04
1	495447.27	2252368.02

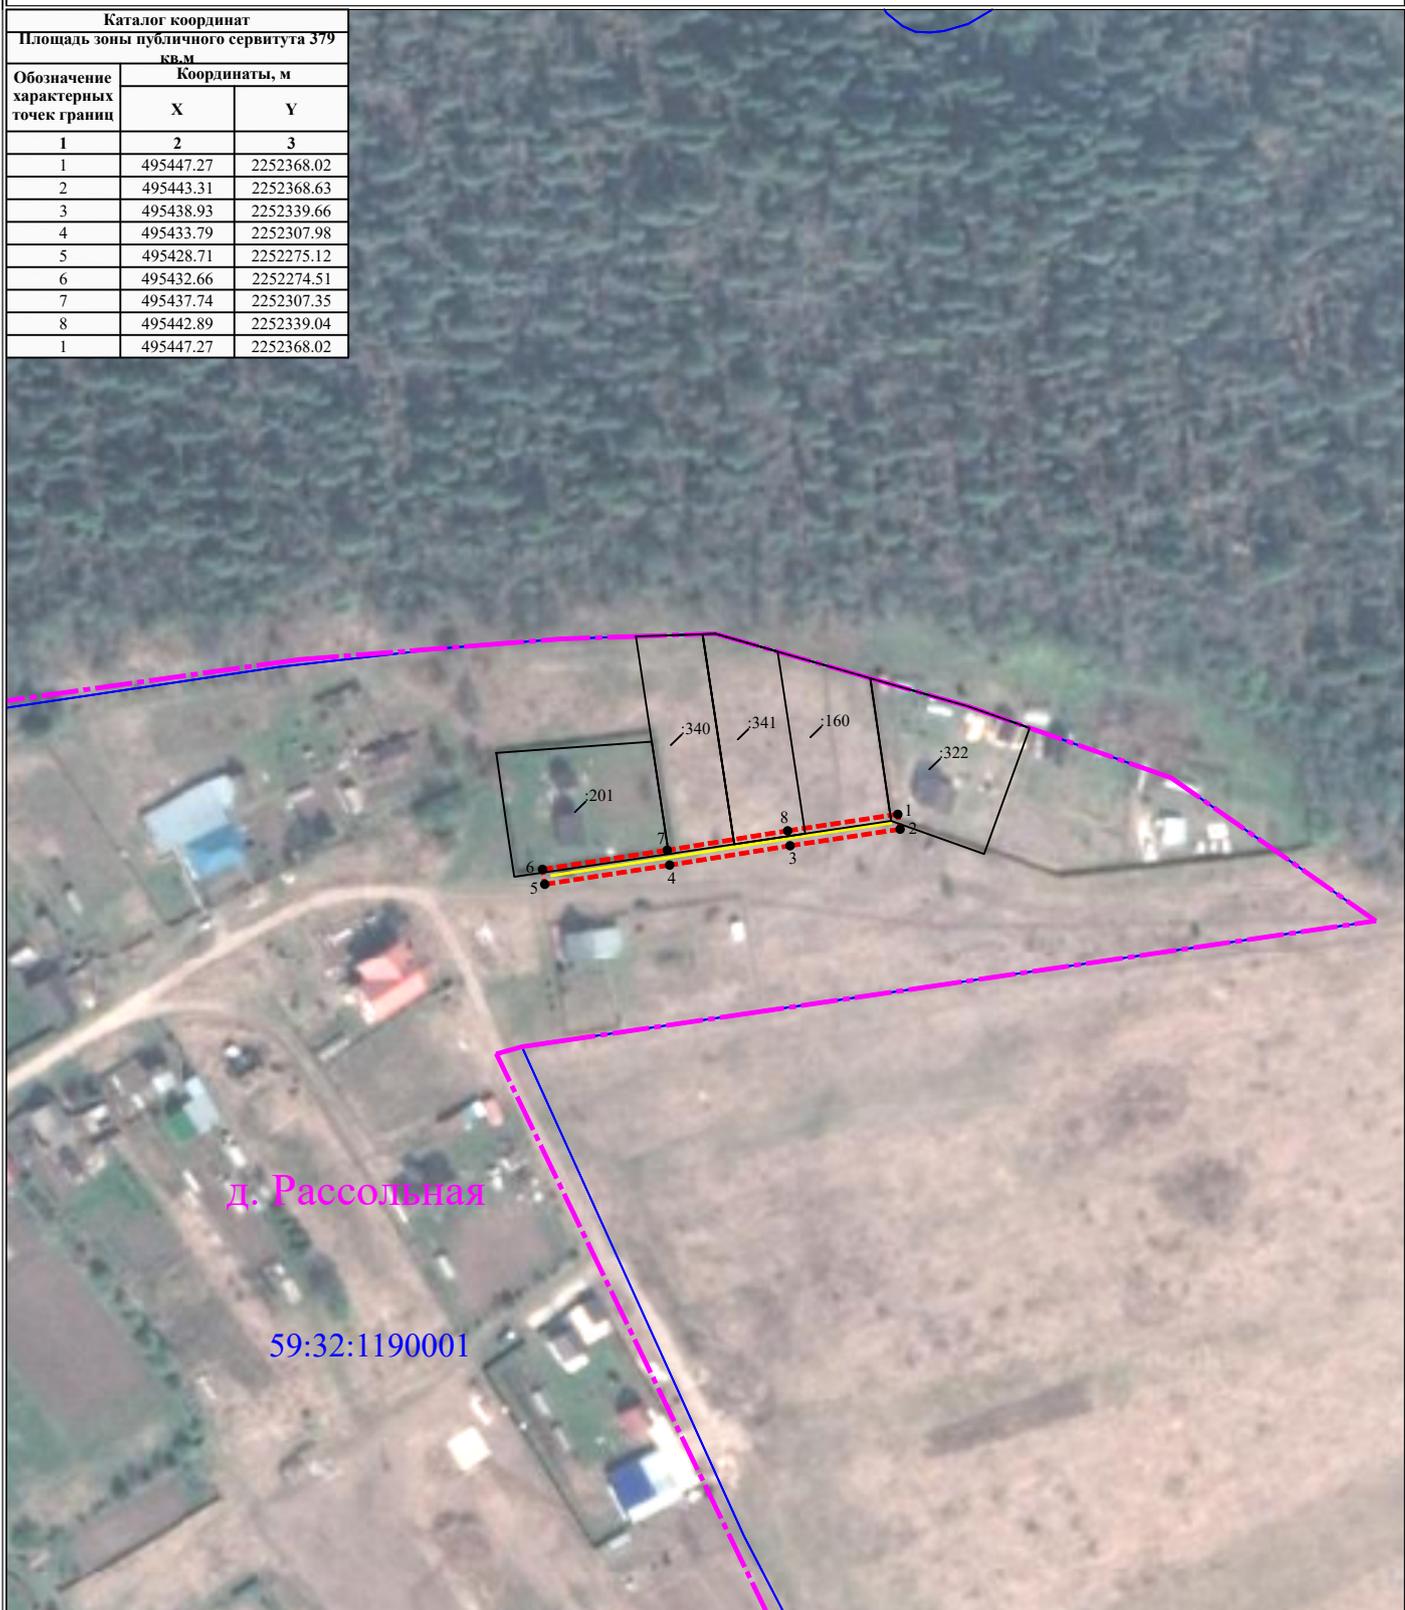

### УСЛОВНЫЕ ОБОЗНАЧЕНИЯ

Масштаб 1:2000

- границы устанавливаемого публичного сервитута
- ось линии, контур объекта
- границы муниципального образования, населенных пунктов
- границы кадастрового квартала
- границы земельных участков, попадающих в зону публичного сервитута

- 1 - обозначение характерной точки границы устанавливаемого публичного сервитута
- :123 - кадастровый номер земельного участка
- 59:32:0000000 - кадастровый номер квартала
- г. Пермь - наименование муниципального образования, населенного пункта