


Схема расположения границ публичного сервитута для эксплуатации объекта ВЛ0,4кВ ф.1 (оп.8/7-оп.8/9) ТП-63487

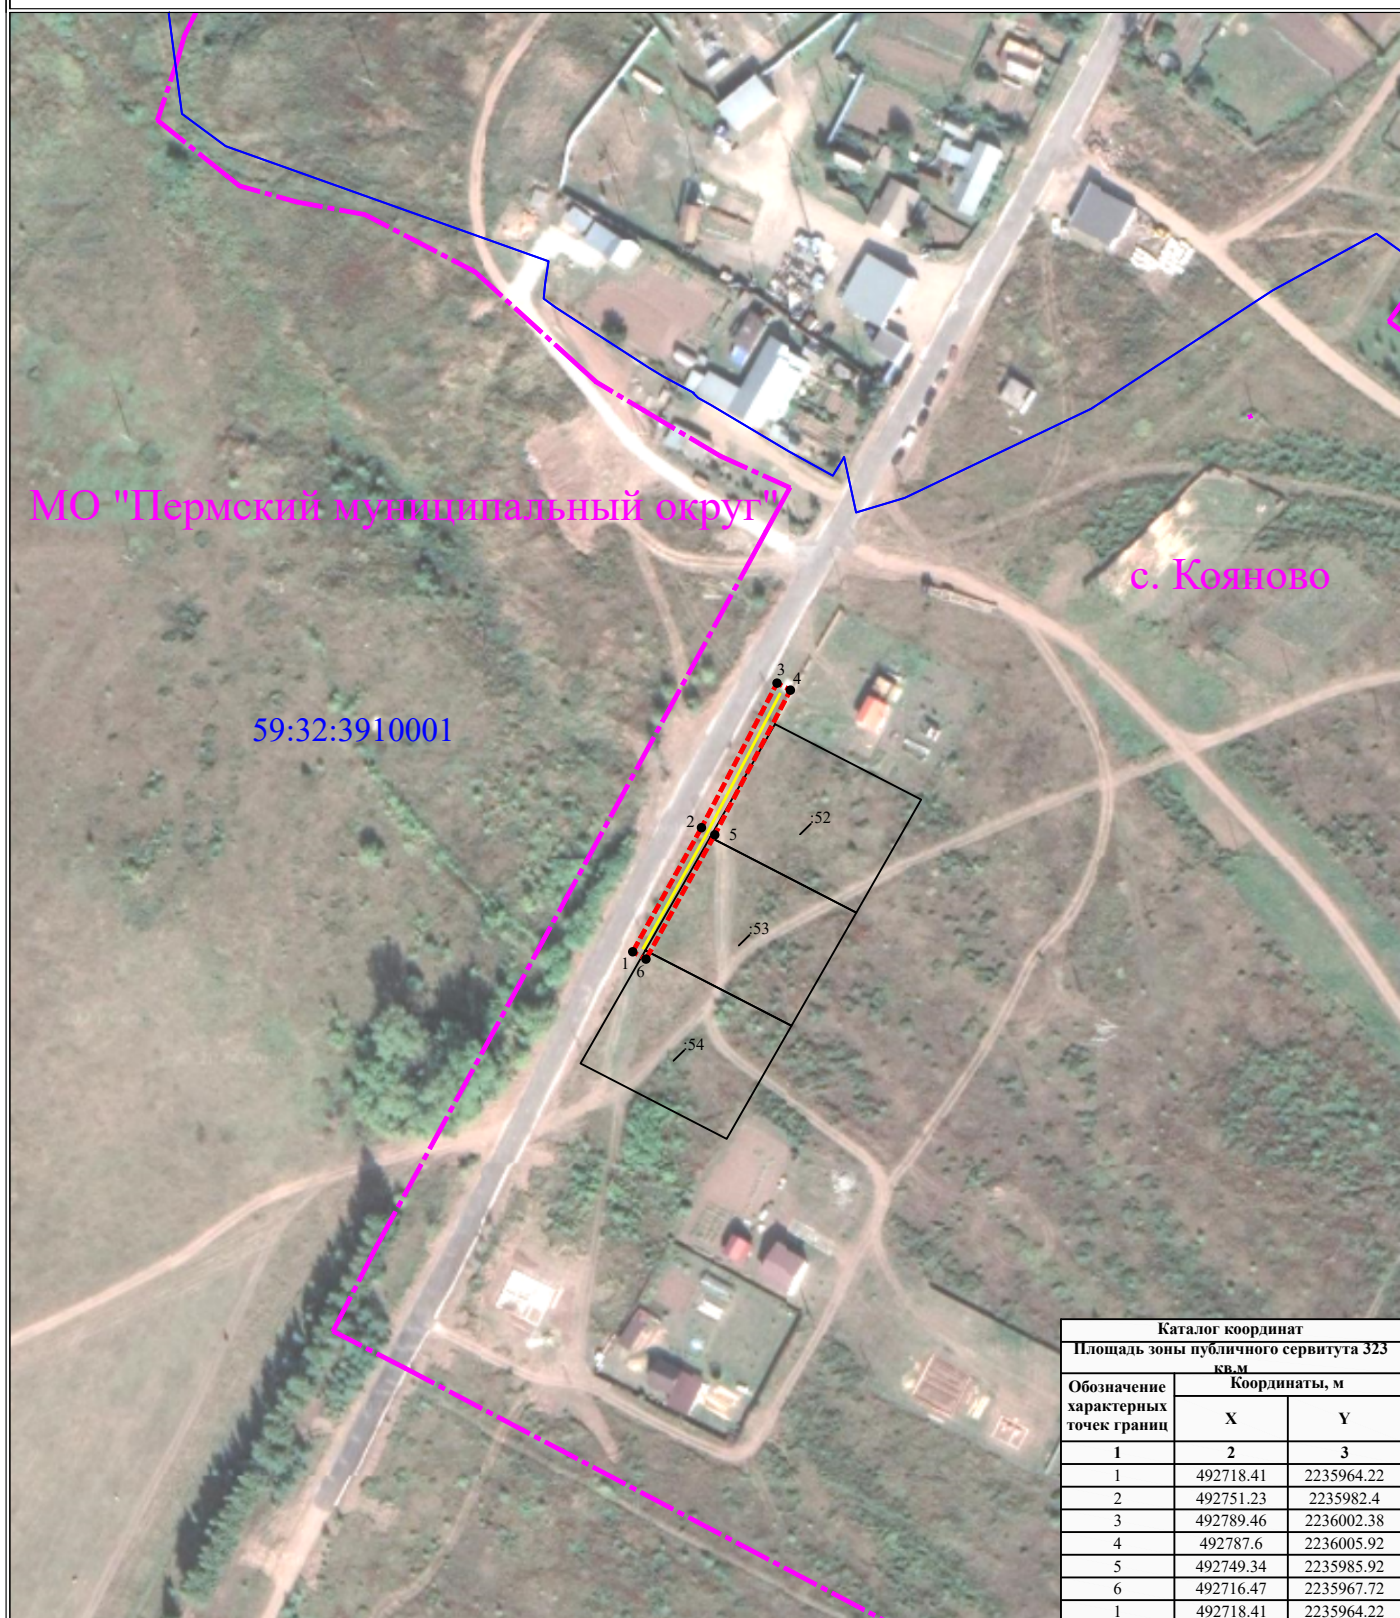

Каталог координат		
Площадь зоны публичного сервитута 323 кв.м		
Обозначение характерных точек границ	Координаты, м	
	X	Y
1	2	3
1	492718.41	2235964.22
2	492751.23	2235982.4
3	492789.46	2236002.38
4	492787.6	2236005.92
5	492749.34	2235985.92
6	492716.47	2235967.72
1	492718.41	2235964.22

УСЛОВНЫЕ ОБОЗНАЧЕНИЯ

- границы устанавливаемого публичного сервитута
- ось линии, контур объекта
- границы муниципального образования, населенных пунктов
- границы кадастрового квартала
- границы земельных участков, попадающих в зону публичного сервитута

Масштаб 1:2000

- 1 - обозначение характерной точки границы устанавливаемого публичного сервитута
- :123 - кадастровый номер земельного участка
- 59:32:0000000 - кадастровый номер квартала
- г. Пермь - наименование муниципального образования, населенного пункта