


# Схема расположения границ публичного сервитута для эксплуатации объекта


ВЛ-0,4 кВ ТП-6378

(наименование объекта)

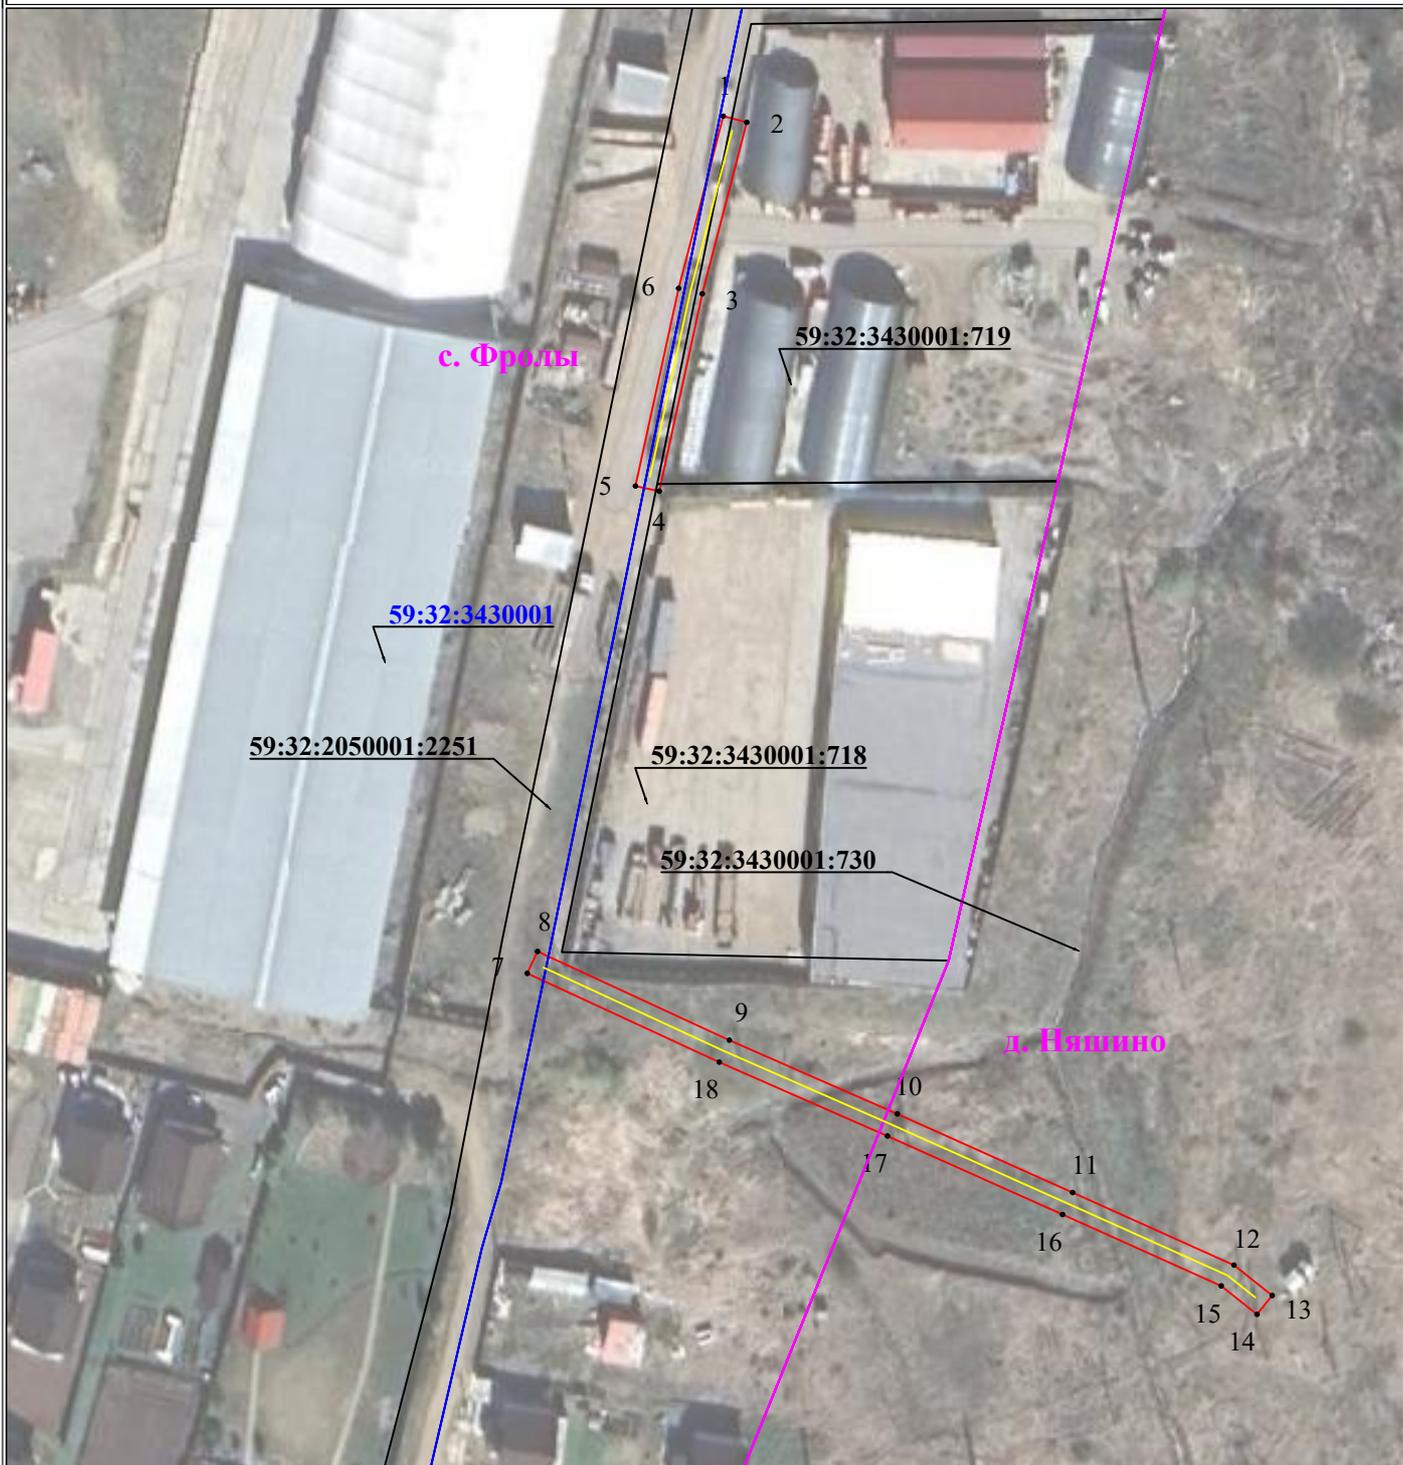


## Используемые условные знаки и обозначения:

Масштаб 1:1250

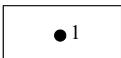

- обозначение характерной точки границы устанавливаемого публичного сервитута

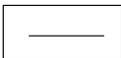

- границы земельных участков, попадающих в зону публичного сервитута



- граница кадастрового квартала

59:01:2010331

- номер кадастрового квартала

:123

- кадастровый номер земельного участка

с. Фролы

- наименование населенного пункта



- ось линии, контур объекта



- граница устанавливаемого публичного сервитута