

# Схема расположения границ публичного сервитута

Газопровод до границ земельного участка по адресу: Пермский край, Пермский м.о., д.Вашуры, ул.Береговая, д.1а (под строительство газопровода давлением до 1,2 Мпа, для размещения которого не требуется разрешения на строительство)

Объект:

Местоположение: расположенных по адресу: Пермский край, Пермский м.о., д.Вашуры, ул.Береговая

Каталог координат, м  
Система координат: МСК-59, зона 2  
Метод определения координат - Геодезический

Площадь земель или части земельного участка, кв.м.: 1128

Категория земель: земли населенных пунктов

Вид разрешенного использования: -

Описание границ смежных землепользователей:

От точки n1 до точки n7 - земельный участок с кадастровым номером 59:32:0000000:6601 (ЕЗП 59:32:0000000:5)

От точки n7 до точки n8 - земельный участок с кадастровым номером 59:32:3430001:672

От точки n8 до точки n10 - земельный участок с кадастровым номером 59:32:3430001:673

От точки n10 до точки n11 - земли общего пользования

От точки n11 до точки n17 - земельный участок с кадастровым номером 59:32:0000000:6601 (ЕЗП 59:32:0000000:5)

От точки n17 до точки n18 - земельный участок с кадастровым номером 59:32:0000000:13292


От точки n18 до точки n1 - земли общего пользования

№ точки границы	X	Y	Средняя квадратическая погрешность положения характерной точки (Mt), м
1	506925.58	2236319.37	0.1
2	506931.68	2236331.11	0.1
3	506952.53	2236355.42	0.1
4	506956.51	2236371.63	0.1
5	506956.64	2236382.89	0.1
6	506961.58	2236387.44	0.1
7	506965.58	2236421.35	0.1
8	506961.05	2236420.79	0.1
9	506956.97	2236420.29	0.1
10	506956.09	2236420.18	0.1
11	506953.74	2236416.17	0.1
12	506951.14	2236392.78	0.1
13	506945.69	2236387.76	0.1
14	506945.53	2236373.02	0.1
15	506942.73	2236361.50	0.1
16	506942.48	2236360.59	0.1
17	506923.34	2236338.28	0.1
18	506924.60	2236327.59	0.1
1	506925.58	2236319.37	0.1

## Условные обозначения:

- :ЗУ1 - проектные границы публичного сервитута
- проектное местоположение инженерного сооружения
- :6601 - границы и номер земельного участка, сведения о которых внесены в ЕГРН
- :218 - границы и номер объекта капитального строительства, сведения о которых внесены в ЕГРН

- 59:32:3430001 - номер кадастрового квартала
- - граница кадастрового квартала
- 1 - обозначение характерной точки проектной границы публичного сервитута
- 59:00-6.1414 - зоны с особыми условиями использования территории, сведения о которых внесены в ЕГРН

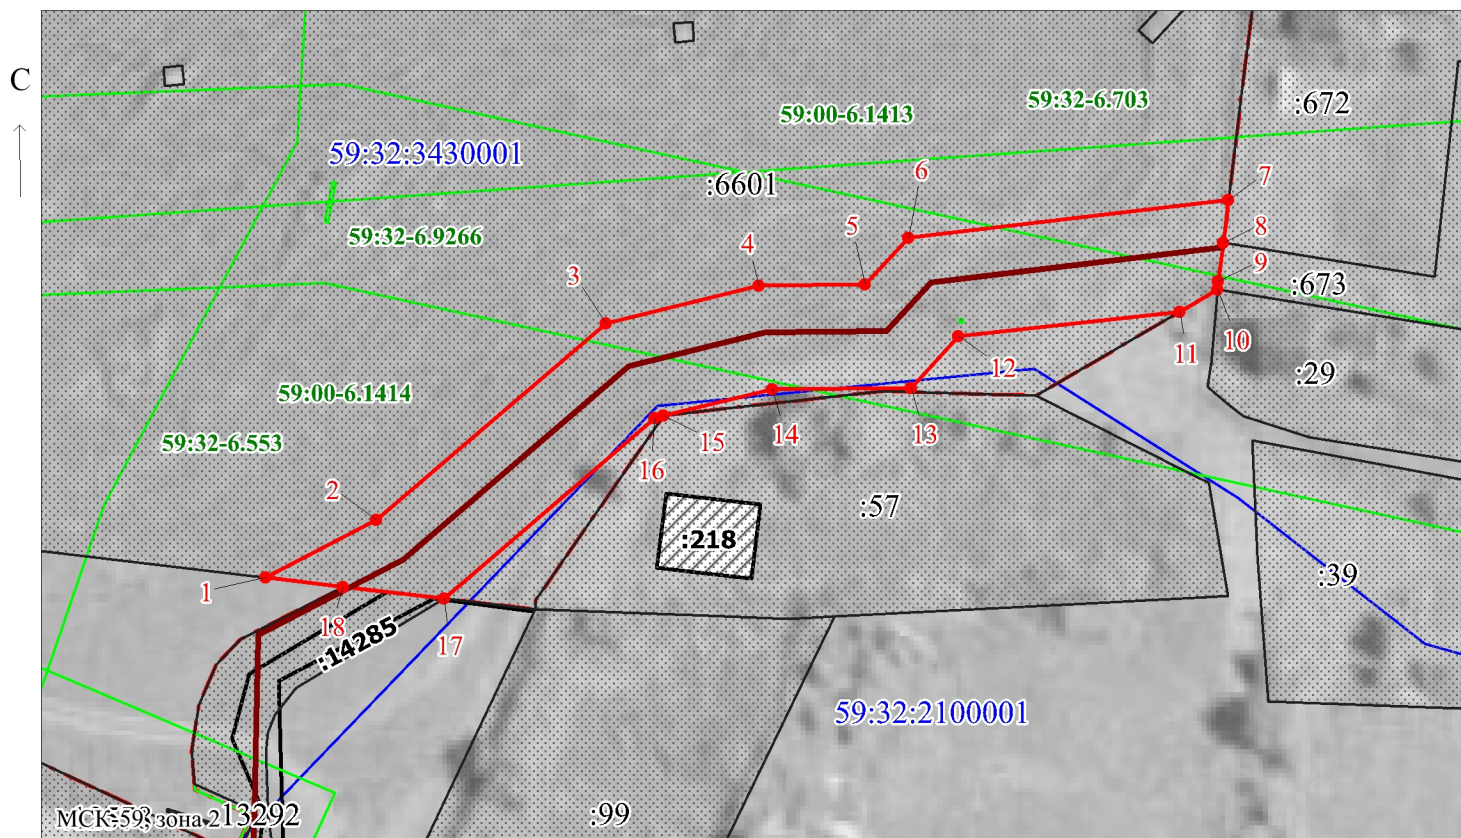

Заявитель:

/ Егошина И.В.

Масштаб 1:800

МП

(подпись, расшифровка подписи)

(для юридических лиц  
и индивидуальных предпринимателей)