

Схема расположения границ публичного сервитута

Газопровод до границ земельного участка по адресу: Пермский край, Пермский м.о., д.Нестюково, ул.Смоленская, д. 10 (под строительство газопровода давлением до 1,2 Мпа, для размещения которого не требуется разрешения на строительство)

Объект:

Местоположение: расположенных по адресу: Пермский край, Пермский м.о., д.Нестюково, ул.Смоленская

Каталог координат, м
Система координат: МСК-59, зона 2
Метод определения координат - Геодезический

Площадь земель или части земельного участка, кв.м.: 76

Категория земель: земли населенных пунктов

Вид разрешенного использования: -

Описание границ смежных землепользователей:


От точки n1 до точки n2 - земельный участок с кадастровым номером 59:32:3420001:3086

От точки n2 до точки n1 - земельный участок с кадастровым номером 59:32:3420001:3106

№ точки границы	X	Y	Средняя квадратическая погрешность положения характерной точки (Mt), м
1	504178.09	2232954.22	0.1
2	504178.11	2232943.17	0.1
3	504184.91	2232943.12	0.1
4	504185.03	2232954.12	0.1
1	504178.09	2232954.22	0.1

Условные обозначения:

- :3У1 - проектные границы публичного сервитута
- проектное местоположение инженерного сооружения
- :3086 - границы и номер земельного участка, сведения о которых внесены в ЕГРН
- :3353 - границы и номер объекта капитального строительства, сведения о которых внесены в ЕГРН
- 59:32:3420001 - номер кадастрового квартала
- граница кадастрового квартала
- 1 - обозначение характерной точки проектной границы публичного сервитута
- 59:32-6.553 - зоны с особыми условиями использования территории, сведения о которых внесены в ЕГРН

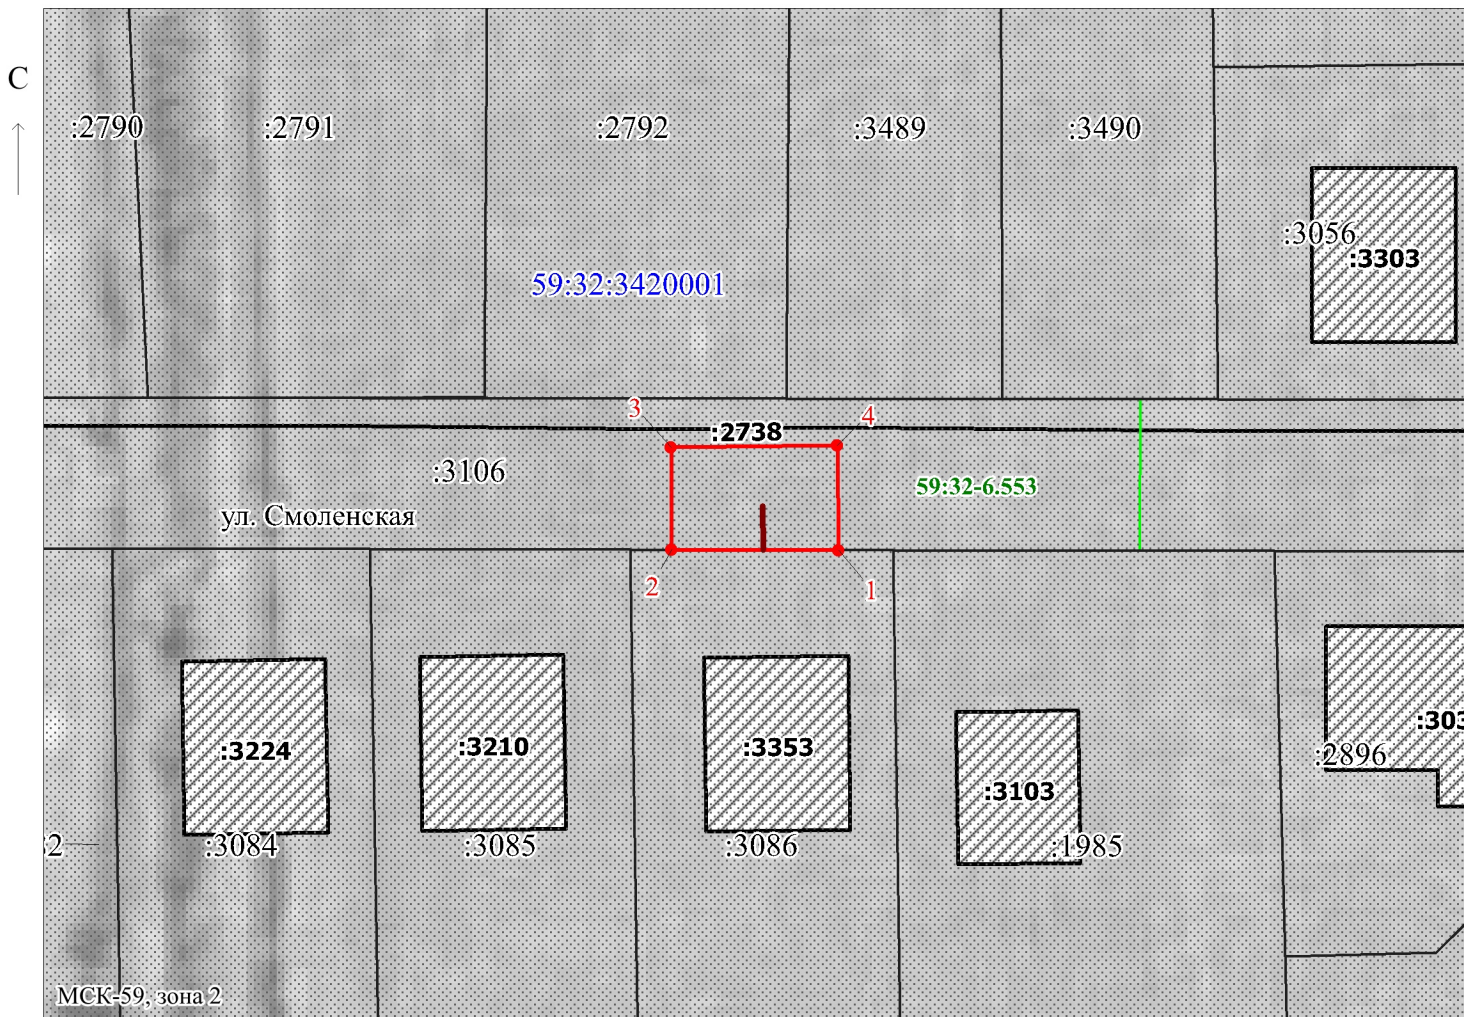

Заявитель:

/ Егошина И.В.

Масштаб 1:500

МП

(подпись, расшифровка подписи)

(для юридических лиц
и индивидуальных предпринимателей)