

# Схема расположения границ публичного сервитута

Газопровод до границ земельного участка по адресу: Пермский край, Пермский м.о., с.Фролы, ул.Полевая, д.9 (под строительство газопровода давлением до 1,2 МПа, для размещения которого не требуется разрешения на строительство)

Объект:

Каталог координат, м

Система координат: МСК-59, зона 2

Метод определения координат - Геодезический

Местоположение: расположенных по адресу: Пермский край, Пермский м.о., с.Фролы, ул.Полевая

Площадь земель или части земельного участка, кв.м.: 1603

Категория земель: земли населенных пунктов

Вид разрешенного использования: -

Описание границ смежных землепользователей:

От точки н1 до точки н12 - земельный участок с кадастровым номером 59:32:0000000:6591 (ЕЗП 59:32:0000000:5)

От точки н12 до точки н14 - земельный участок с кадастровым номером 59:32:0000000:13109

От точки н14 до точки н18 - земельный участок с кадастровым номером 59:32:0000000:6591 (ЕЗП 59:32:0000000:5)

От точки н18 до точки н1 - земли общего пользования

## Условные обозначения:


- :ЗУ1 - проектные границы публичного сервитута
- проектное местоположение инженерного сооружения
- :6591 - границы и номер земельного участка, сведения о которых внесены в ЕГРН
- :982 - границы и номер объекта капитального строительства

59:32:3430001 - номер кадастрового квартала

● 1 - обозначение характерной точки проектной границы публичного сервитута

№ точки границы	X	Y	Средняя квадратическая погрешность положения характерной точки (Mt), м
1	508526.78	2233502.59	0.1
2	508534.91	2233497.28	0.1
3	508540.19	2233505.44	0.1
4	508558.02	2233542.50	0.1
5	508568.75	2233559.58	0.1
6	508583.55	2233573.46	0.1
7	508625.39	2233588.65	0.1
8	508631.56	2233595.86	0.1
9	508634.11	2233607.80	0.1
10	508627.28	2233642.11	0.1
11	508626.09	2233646.25	0.1
12	508638.02	2233652.27	0.1
13	508616.10	2233647.27	0.1
14	508614.96	2233645.68	0.1
15	508622.88	2233607.88	0.1
16	508621.39	2233600.89	0.1
17	508618.92	2233598.00	0.1
18	508585.17	2233585.82	0.1
19	508554.88	2233540.13	0.1
20	508539.02	2233526.20	0.1
21	508530.82	2233508.20	0.1
1	508526.78	2233502.59	0.1

- 59:32-6.9699 - зоны с особыми условиями использования территории, сведения о которых внесены в ЕГРН
- граница кадастрового квартала

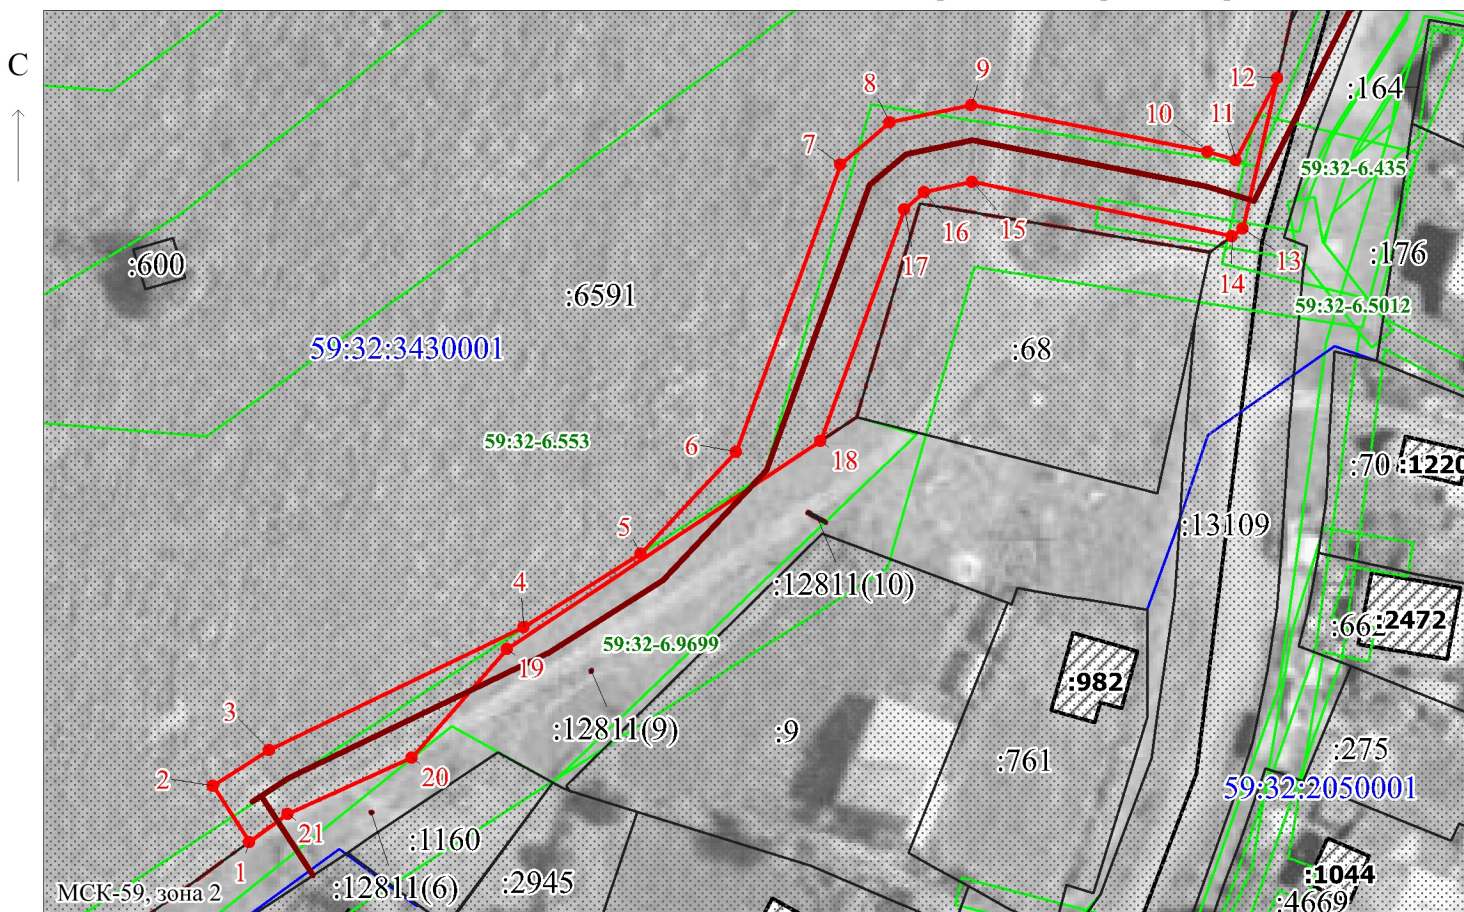

Заявитель: Егошина И.В.

Масштаб 1:1100

МП

(подпись, расшифровка подписи)

(для юридических лиц и индивидуальных предпринимателей)