


Схема расположения границ публичного сервитута для эксплуатации объекта ВЛ-0,4КВ Ф.1 (от оп.№12а - №12-2) от ТП-62308

Каталог координат		
Площадь зоны публичного сервитута 220 кв.м		
Обозначение характерных точек границ	Координаты, м	
	X	Y
1	2	3
1	520670.27	2263230.75
2	520664.76	2263266.52
3	520662.14	2263285.23
4	520658.18	2263284.68
5	520660.8	2263265.94
6	520666.33	2263230.14
1	520670.27	2263230.75

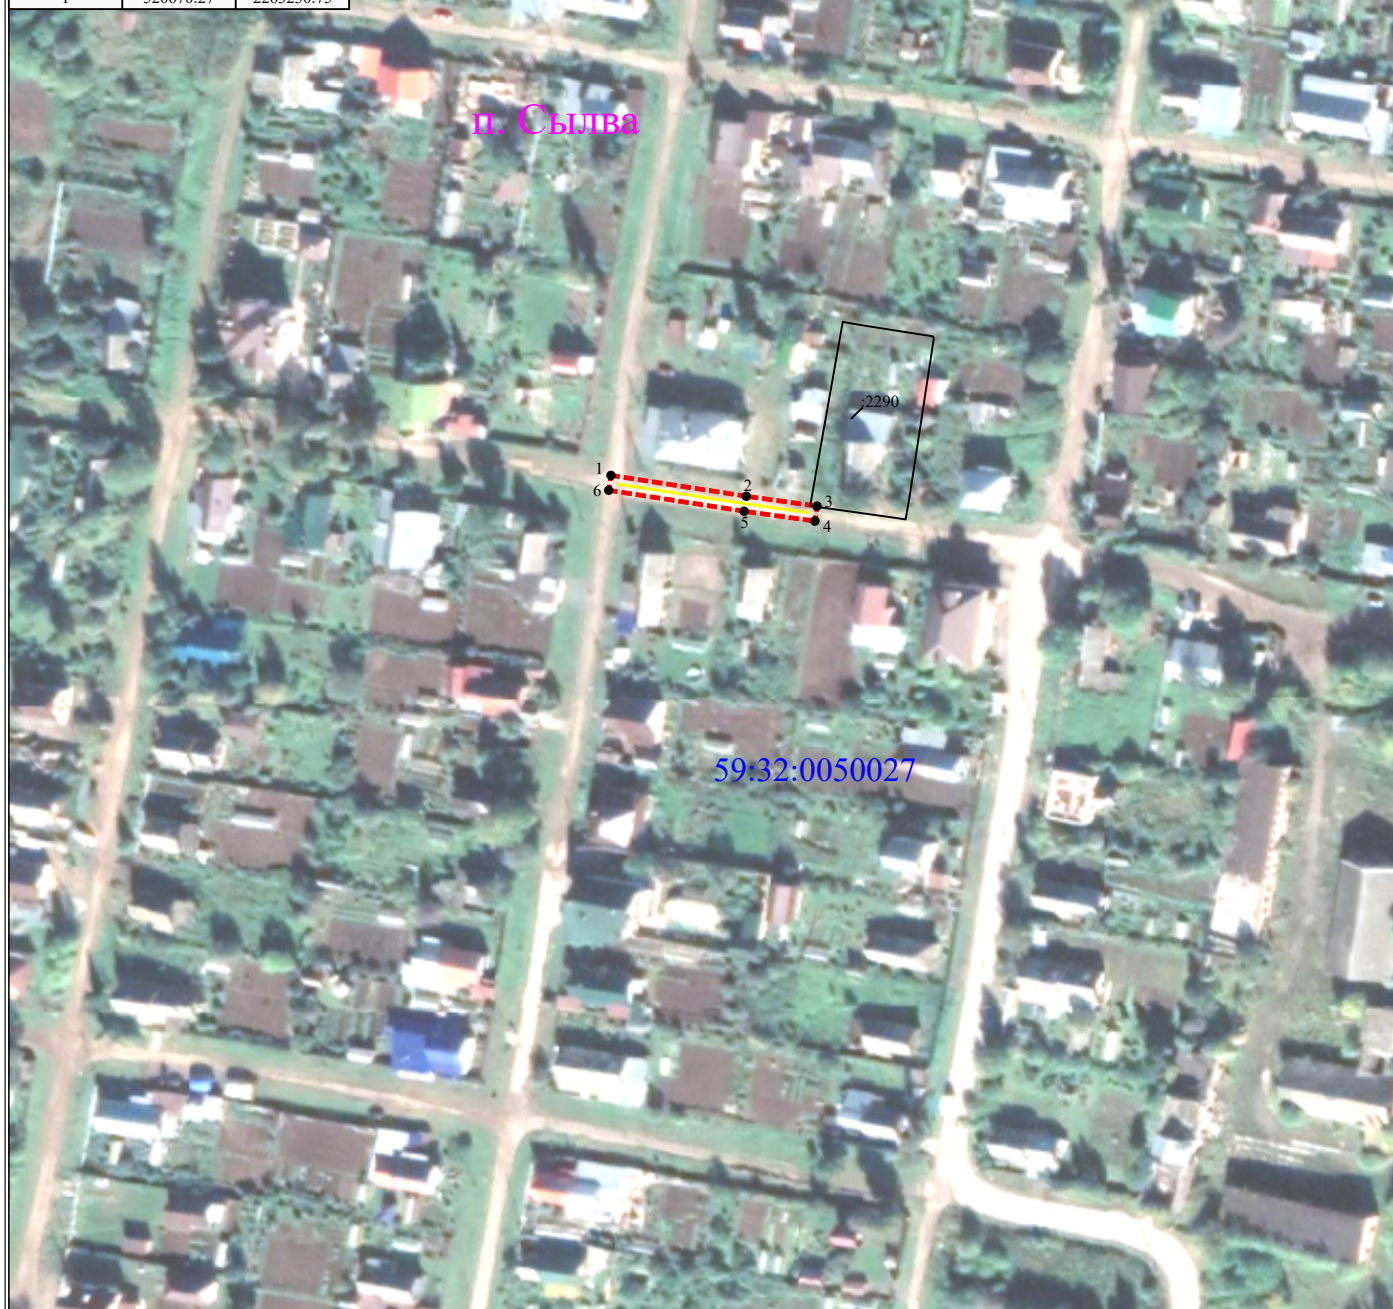

УСЛОВНЫЕ ОБОЗНАЧЕНИЯ

- - границы устанавливаемого публичного сервитута
- - ось линии, контур объекта
- - границы муниципального образования, населенных пунктов
- - границы кадастрового квартала
- - границы земельных участков, попадающих в зону публичного сервитута

Масштаб 1:2000

- 1 - обозначение характерной точки границы устанавливаемого публичного сервитута
- :123 - кадастровый номер земельного участка
- 59:32:0000000 - кадастровый номер квартала
- г. Пермь - наименование муниципального образования, населенного пункта