


Схема расположения границ публичного сервитута для эксплуатации объекта ВЛ-0,4кВ ф.Садовая (от оп.№22 - оп.№25) от ТП-66219

Каталог координат		
Площадь зоны публичного сервитута 307 кв.м		
Обозначение характерных точек границ	Координаты, м	
	X	Y
1	2	3
1	493602.7	2236040.75
2	493598.9	2236042
3	493586.93	2236005.7
4	493570.82	2235970.91
5	493574.45	2235969.23
6	493590.66	2236004.24
1	493602.7	2236040.75

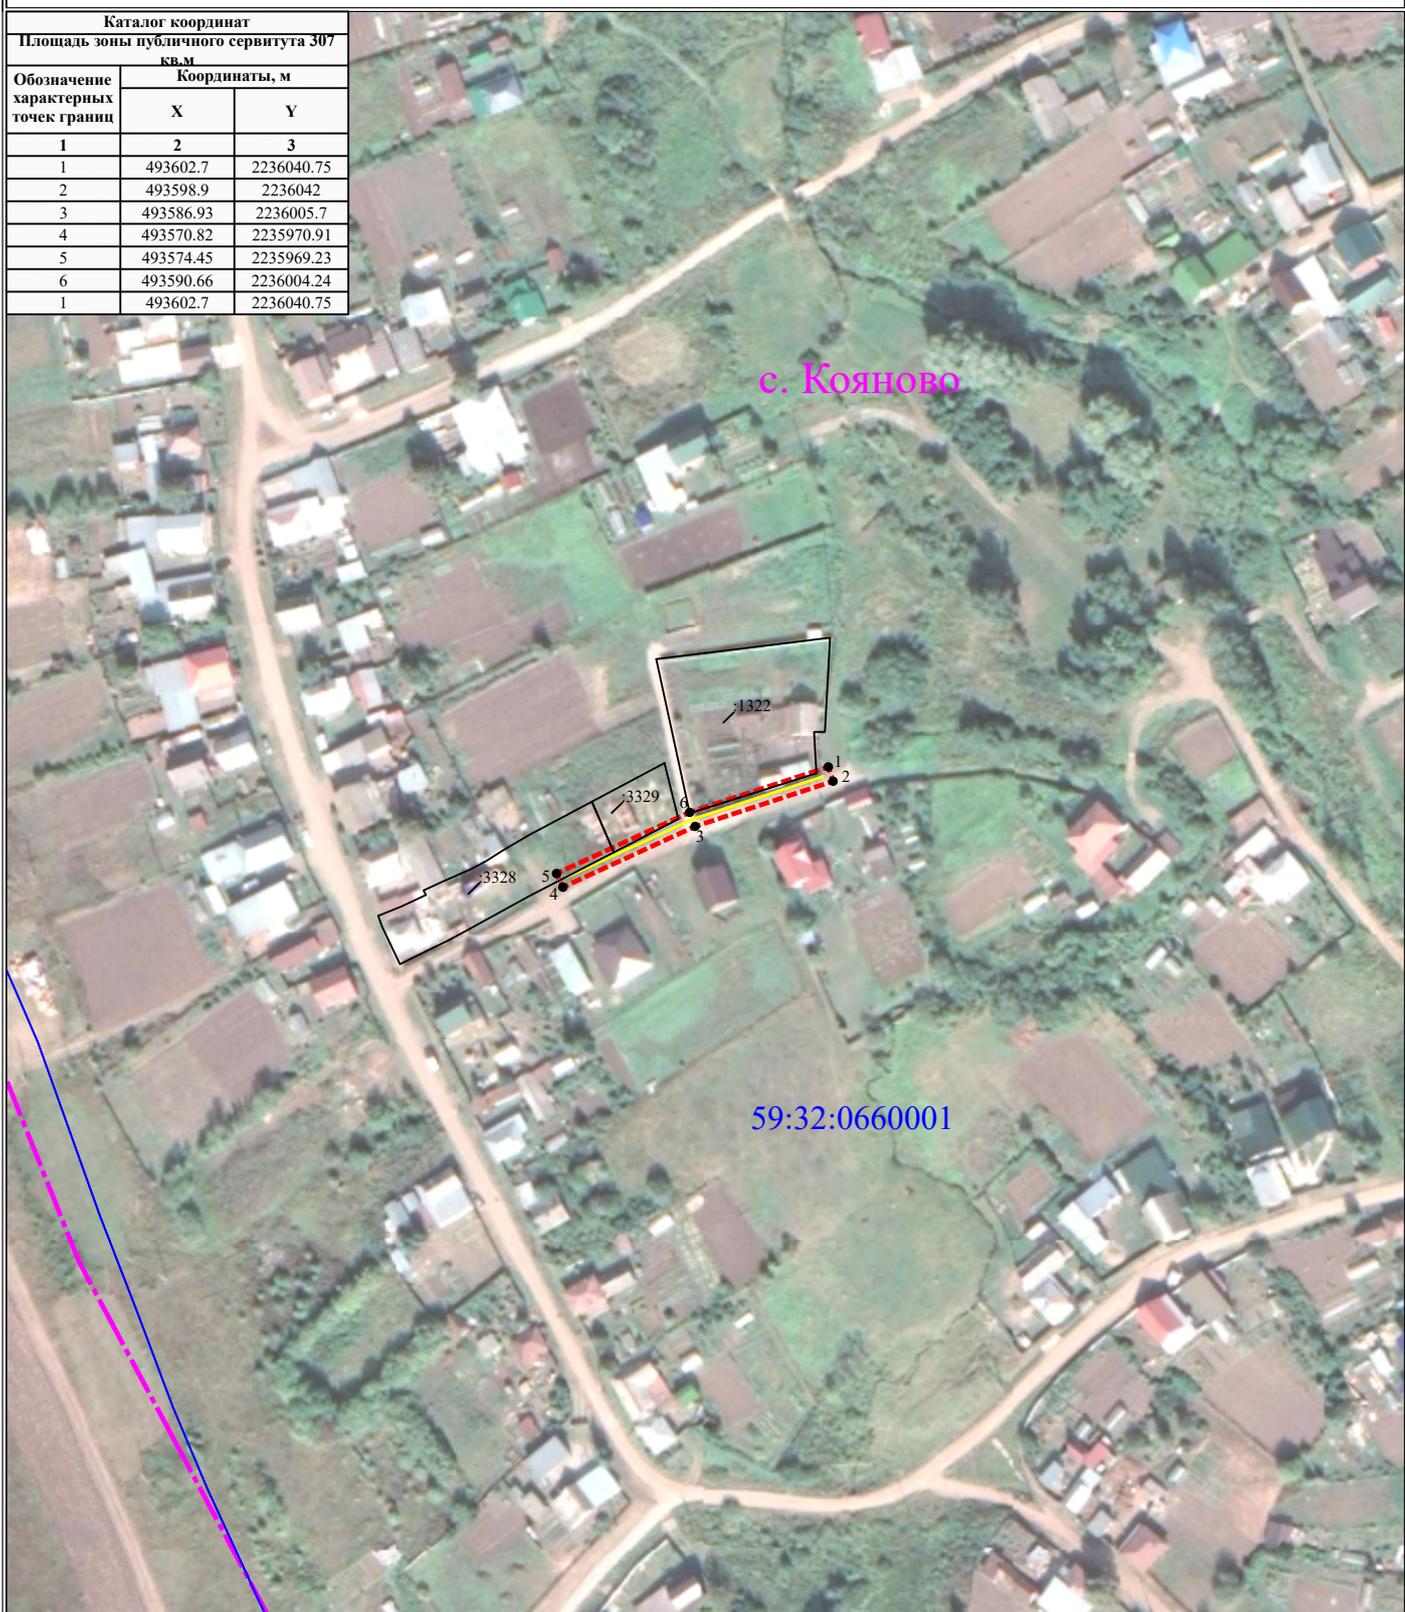

УСЛОВНЫЕ ОБОЗНАЧЕНИЯ

Масштаб 1:2000

- - - - границы устанавливаемого публичного сервитута
- - ось линии, контур объекта
- - - - границы муниципального образования, населенных пунктов
- - границы кадастрового квартала
- границы земельных участков, попадающих в зону публичного сервитута

- 1 - обозначение характерной точки границы устанавливаемого публичного сервитута
- :123 - кадастровый номер земельного участка
- 59:32:0000000 - кадастровый номер квартала
- г. Пермь - наименование муниципального образования, населенного пункта