


Схема расположения границ публичного сервитута для эксплуатации объекта ВЛ-0,4кВ ф.1 оп.№2 оп.№2/6 от ТП-63223

Каталог координат		
Площадь зоны публичного сервитута 537 кв.м		
Обозначение характерных точек границ	Координаты, м	
	X	Y
1	2	3
1	488127.84	2239538.91
2	488124.36	2239540.89
3	488111.05	2239517.47
4	488098.92	2239495.37
5	488064.76	2239501.8
6	488049.75	2239504.41
7	488033.95	2239507.16
8	488036.33	2239515.63
9	488032.49	2239516.71
10	488028.9	2239503.97
11	488049.06	2239500.47
12	488064.06	2239497.86
13	488101.03	2239490.9
14	488114.55	2239515.52
1	488127.84	2239538.91

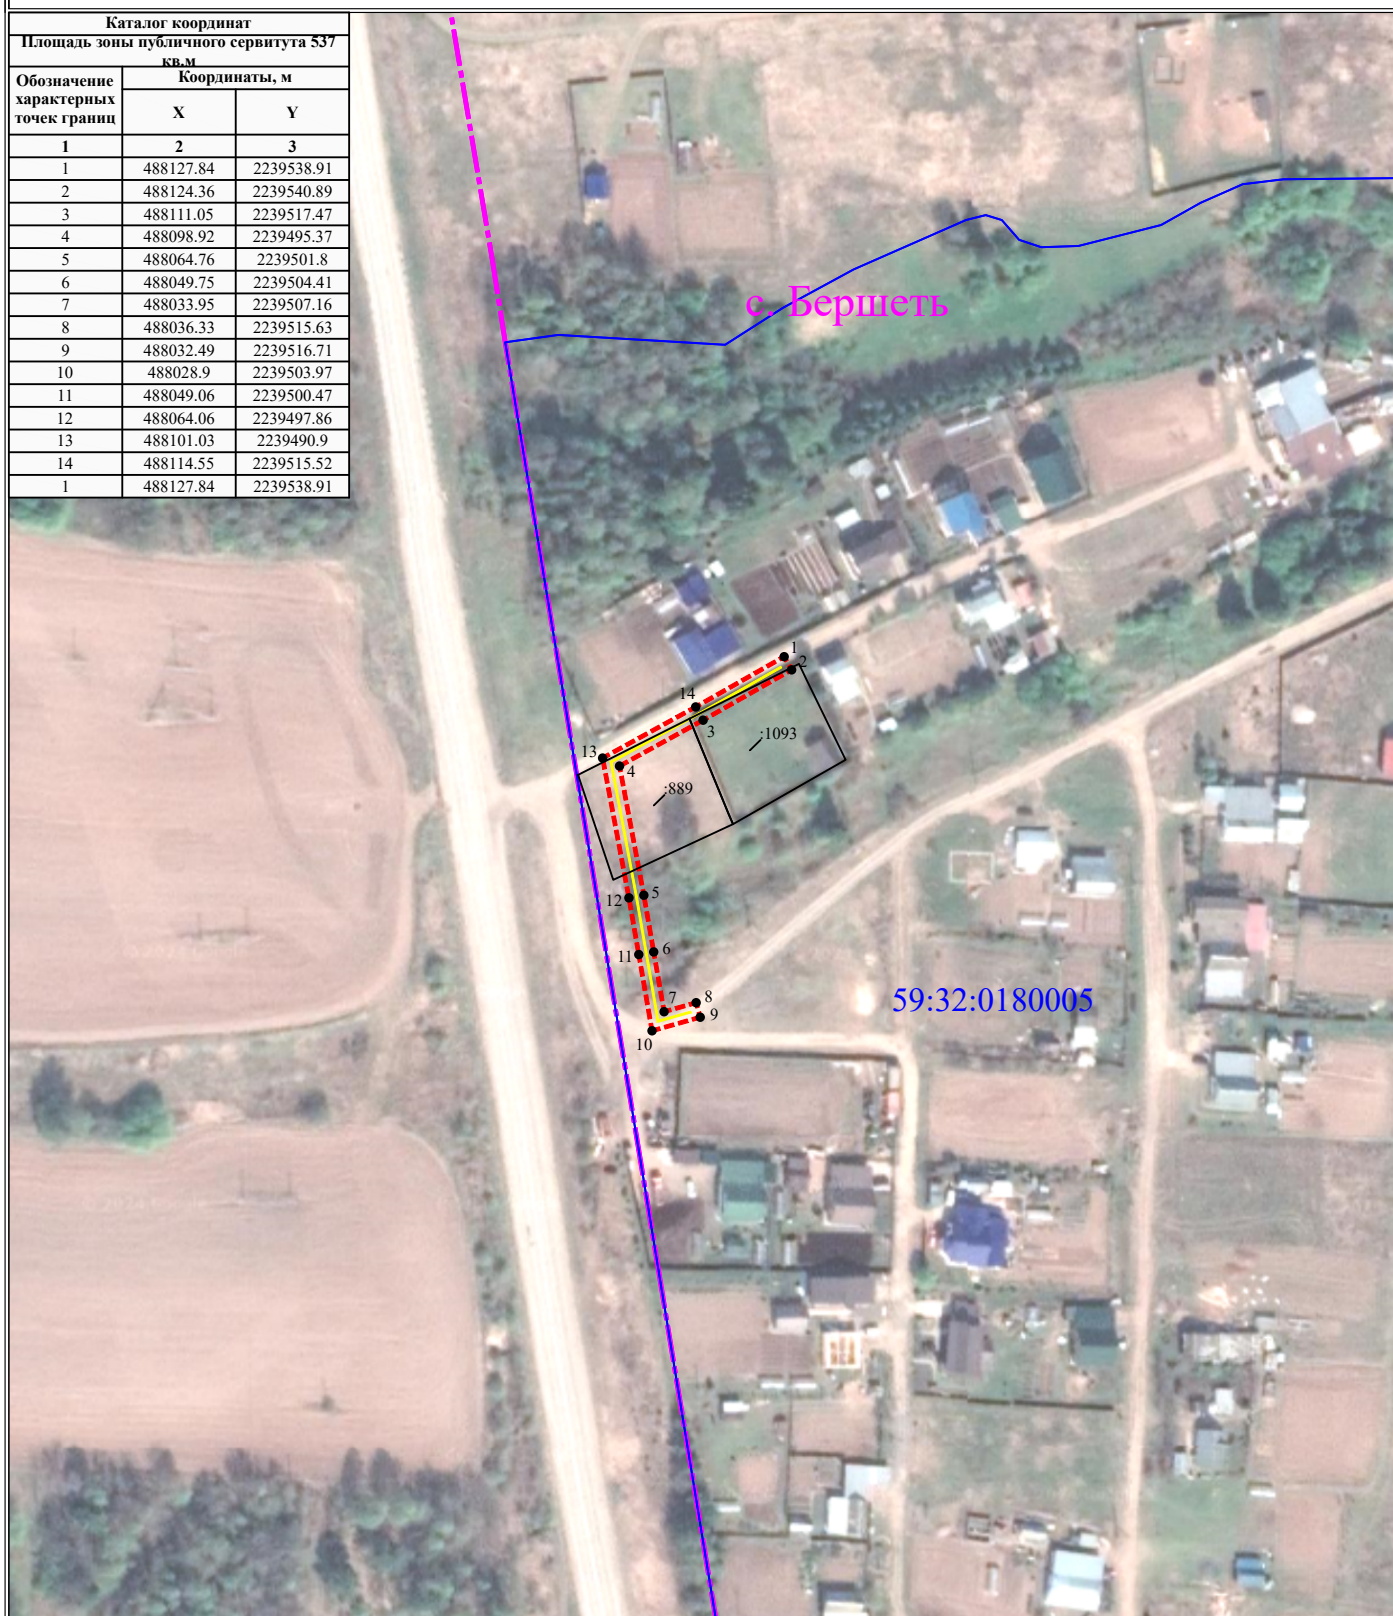

УСЛОВНЫЕ ОБОЗНАЧЕНИЯ

- границы устанавливаемого публичного сервитута
- ось линии, контур объекта
- границы муниципального образования, населенных пунктов
- границы кадастрового квартала
- границы земельных участков, попадающих в зону публичного сервитута

Масштаб 1:2000

- 1 - обозначение характерной точки границы устанавливаемого публичного сервитута
- :123 - кадастровый номер земельного участка
- 59:32:0000000 - кадастровый номер квартала
- г. Пермь - наименование муниципального образования, населенного пункта