


# Схема расположения границ публичного сервитута для эксплуатации объекта ВЛ-0,4кВ ф.Школьная (оп.9/4 - оп.9/4/1) от ТП-63281

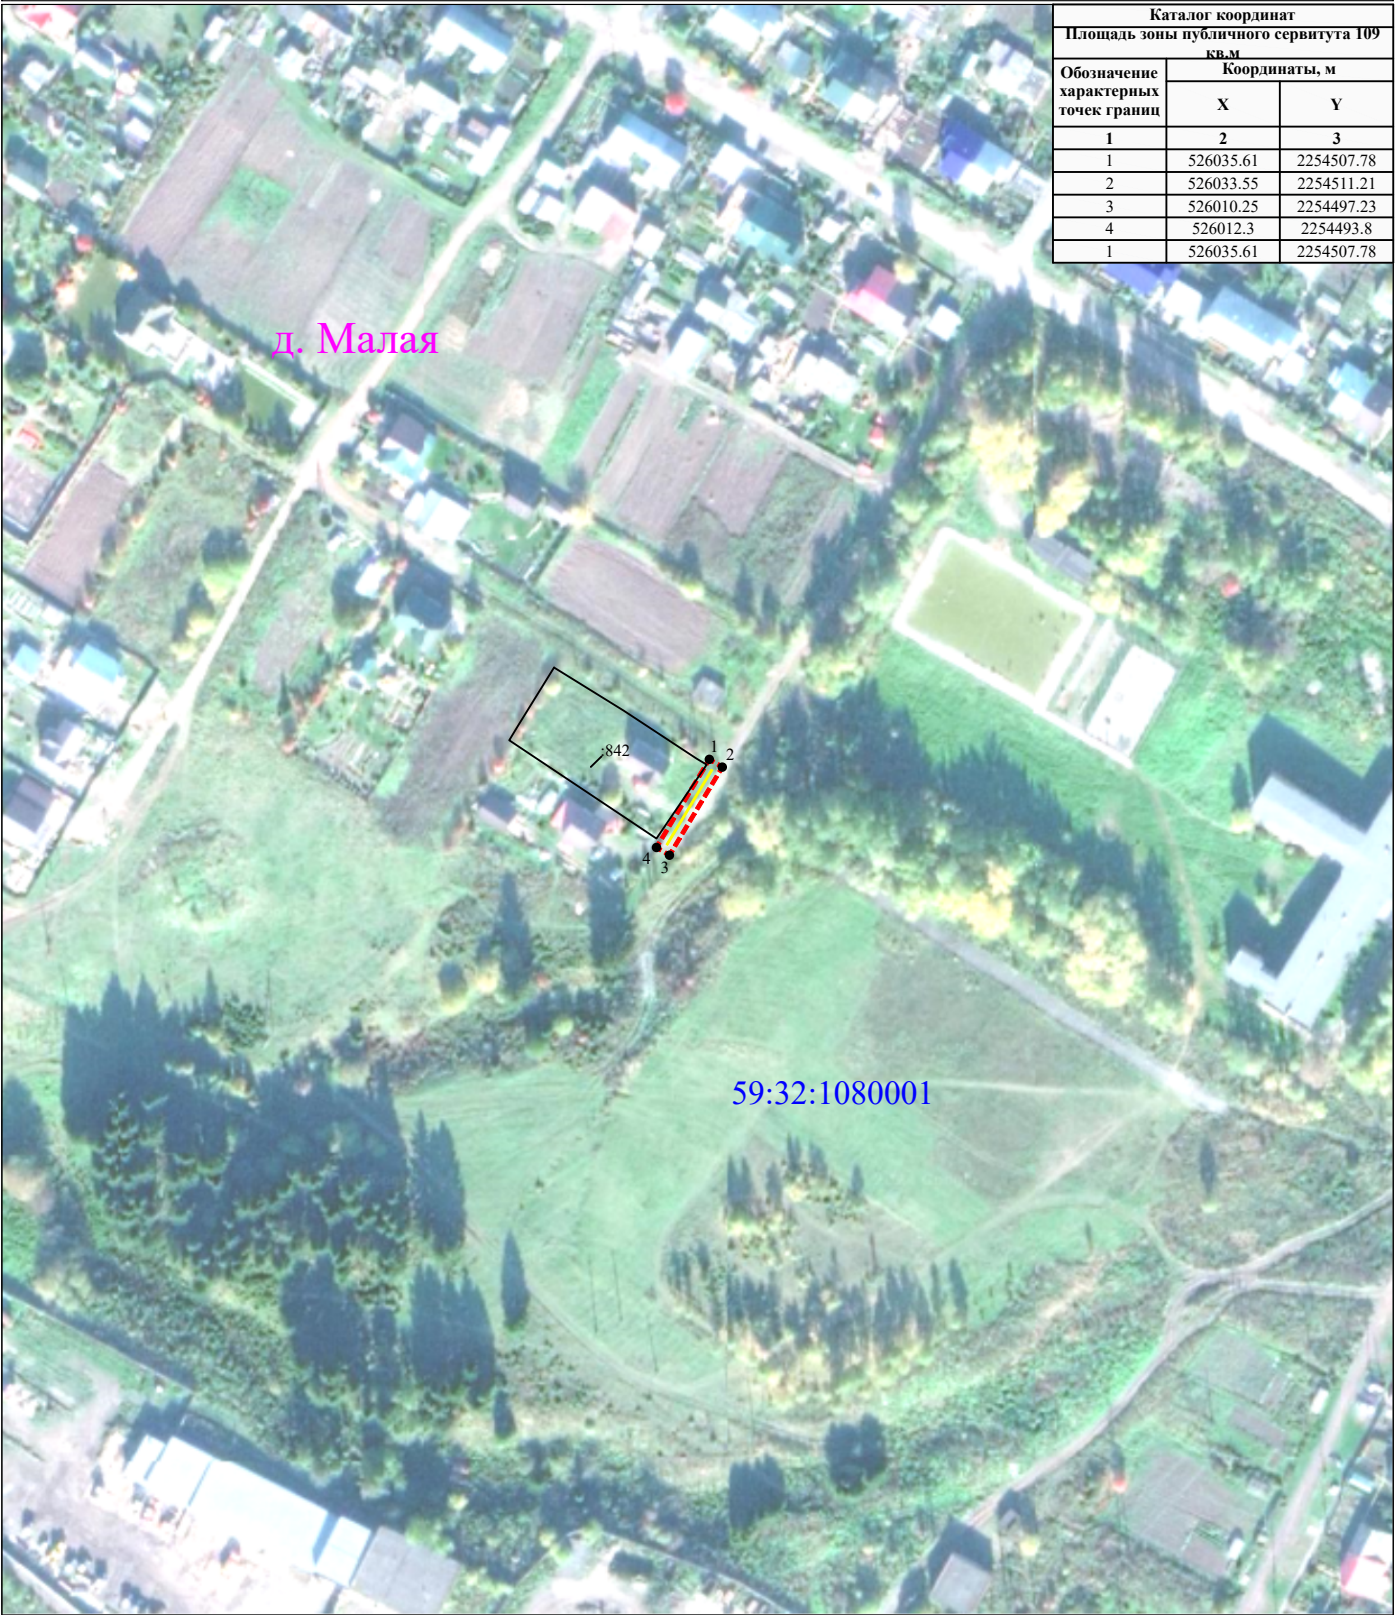

- УСЛОВНЫЕ ОБОЗНАЧЕНИЯ

- границы устанавливаемого публичного сервитута
 - ось линии, контур объекта
 - границы муниципального образования, населенных пунктов
 - границы кадастрового квартала
 - границы земельных участков, попадающих в зону публичного сервитута
- Масштаб 1:2000

● 1

 - обозначение характерной точки границы устанавливаемого публичного сервитута

:123

 - кадастровый номер земельного участка

59:32:0000000

 - кадастровый номер квартала

г. Пермь

 - наименование муниципального образования, населенного пункта