


Схема расположения границ публичного сервитута для эксплуатации объекта ВЛ-0,4кВ ф.Советская (оп.5-оп.5/7) ТП-62325

Каталог координат		
Площадь зоны публичного сервитута 669 кв.м		
Обозначение характерных точек границ	Координаты, м	
	X	Y
1	2	3
1	515338.41	2263723.53
2	515339.67	2263759.86
3	515340.1	2263788.5
4	515336.23	2263795.96
5	515310.77	2263796.8
6	515280.88	2263796.45
7	515256.25	2263796.49
8	515237.92	2263795.36
9	515238.16	2263791.37
10	515256.37	2263792.49
11	515280.9	2263792.45
12	515294.79	2263792.61
13	515294.79	2263793.26
14	515303.62	2263792.72
15	515310.73	2263792.8
16	515333.76	2263792.04
17	515334.39	2263790.83
18	515335.58	2263790.75
19	515335.58	2263789.96
20	515335.52	2263788.66
21	515336.09	2263787.55
22	515335.66	2263759.96
23	515334.44	2263724.46
24	515334.41	2263723.68
1	515338.41	2263723.53

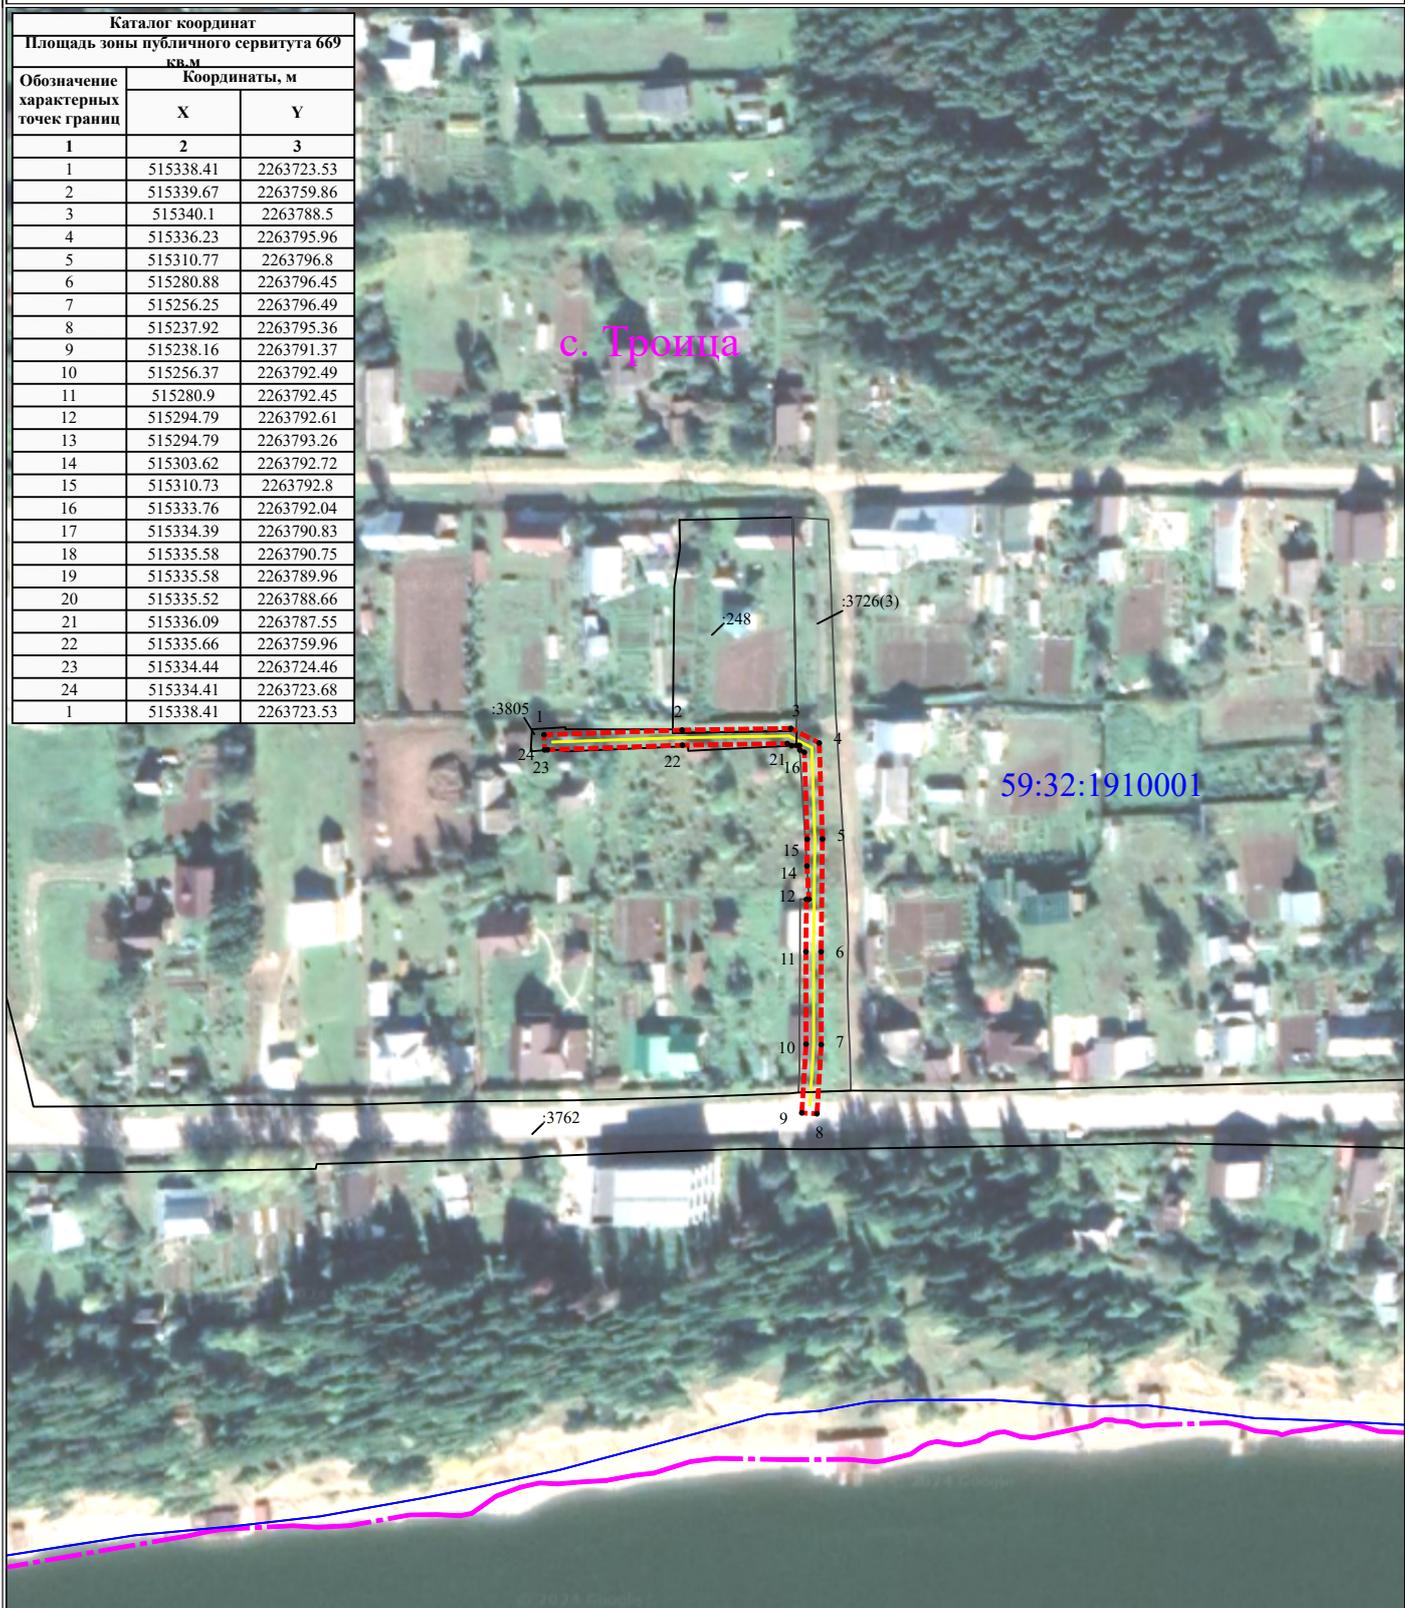

УСЛОВНЫЕ ОБОЗНАЧЕНИЯ

Масштаб 1:2000

- границы устанавливаемого публичного сервитута
- ось линии, контур объекта
- границы муниципального образования, населенных пунктов
- границы кадастрового квартала
- границы земельных участков, попадающих в зону публичного сервитута

- 1 - обозначение характерной точки границы устанавливаемого публичного сервитута
- :123 - кадастровый номер земельного участка
- 59:32:0000000 - кадастровый номер квартала
- г. Пермь - наименование муниципального образования, населенного пункта