


**Схема расположения границ публичного сервитута
для эксплуатации объекта
ВЛ 0,4кВ ф.1 (оп.№2 - №2/9) ТП-66389**

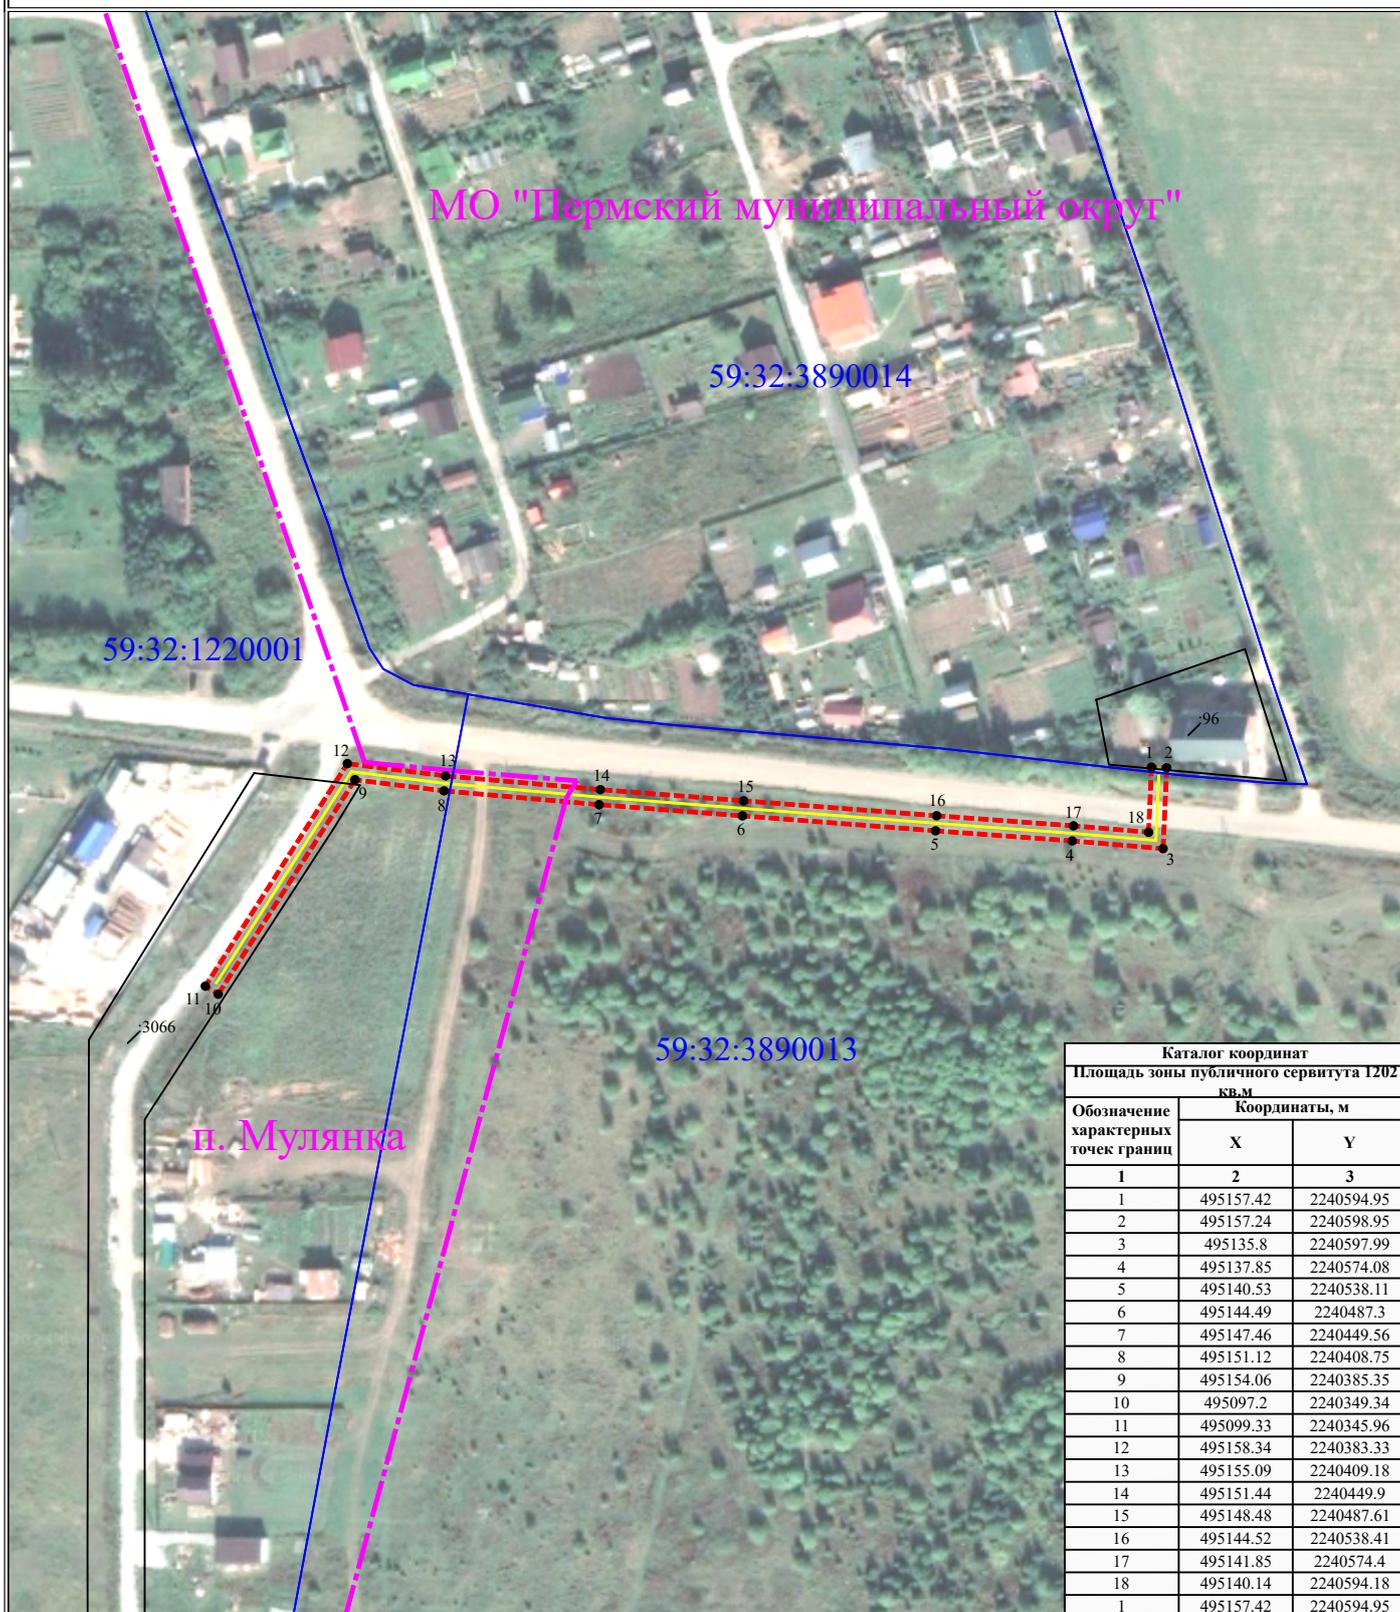

УСЛОВНЫЕ ОБОЗНАЧЕНИЯ

Масштаб 1:2000

- - - - границы устанавливаемого публичного сервитута
- — — - ось линии, контур объекта
- - - - границы муниципального образования, населенных пунктов
- — — - границы кадастрового квартала
- границы земельных участков, попадающих в зону публичного сервитута

- 1 - обозначение характерной точки границы устанавливаемого публичного сервитута
- :123 - кадастровый номер земельного участка
- 59:32:0000000 - кадастровый номер квартала
- г. Пермь - наименование муниципального образования, населенного пункта