

## Схема расположения границ публичного сервитута

Объект: Газопровод-ввод до границы земельного участка по адресу: Пермский край, м.о. Пермский, д. Устиново, ул. Просторная, д.11 (под строительство газопровода давлением до 1,2 Мпа, для размещения которого не требуется разрешения на строительство)

Местоположение: Пермский край, м.о. Пермский, д. Устиново, ул. Просторная

Площадь публичного сервитута: 87 кв.м.

Категория земель: земли населенных пунктов

Описание границ смежных землепользователей:

От точки н1 до точки н2 - земельный участок с кадастровым номером 59:32:3420001:1507

От точки н2 до точки н1 - земельный участок с кадастровым номером 59:32:3420001:2890

### Условные обозначения:

**:3У1** - Проектные границы публичного сервитута

**1** - Обозначение характерной точки проектной границы публичного сервитута


**:1507** - Границы и номер земельного участка, сведения о которых внесены в ЕГРН

**59:32:3420001** - Номер кадастрового квартала

**59:32-6.553** - Границы и учетный номер зоны с особыми условиями использования территории, сведения о которых внесены в ЕГРН

**—** - Проектное местоположение инженерного сооружения

№ точки границы	X	Y	Средняя квадратическая погрешность положения характерной точки (Mt), м
1	507509.66	2229055.32	0.1
2	507517.94	2229062.58	0.1
3	507512.73	2229068.50	0.1
4	507504.47	2229061.23	0.1
1	507509.66	2229055.32	0.1

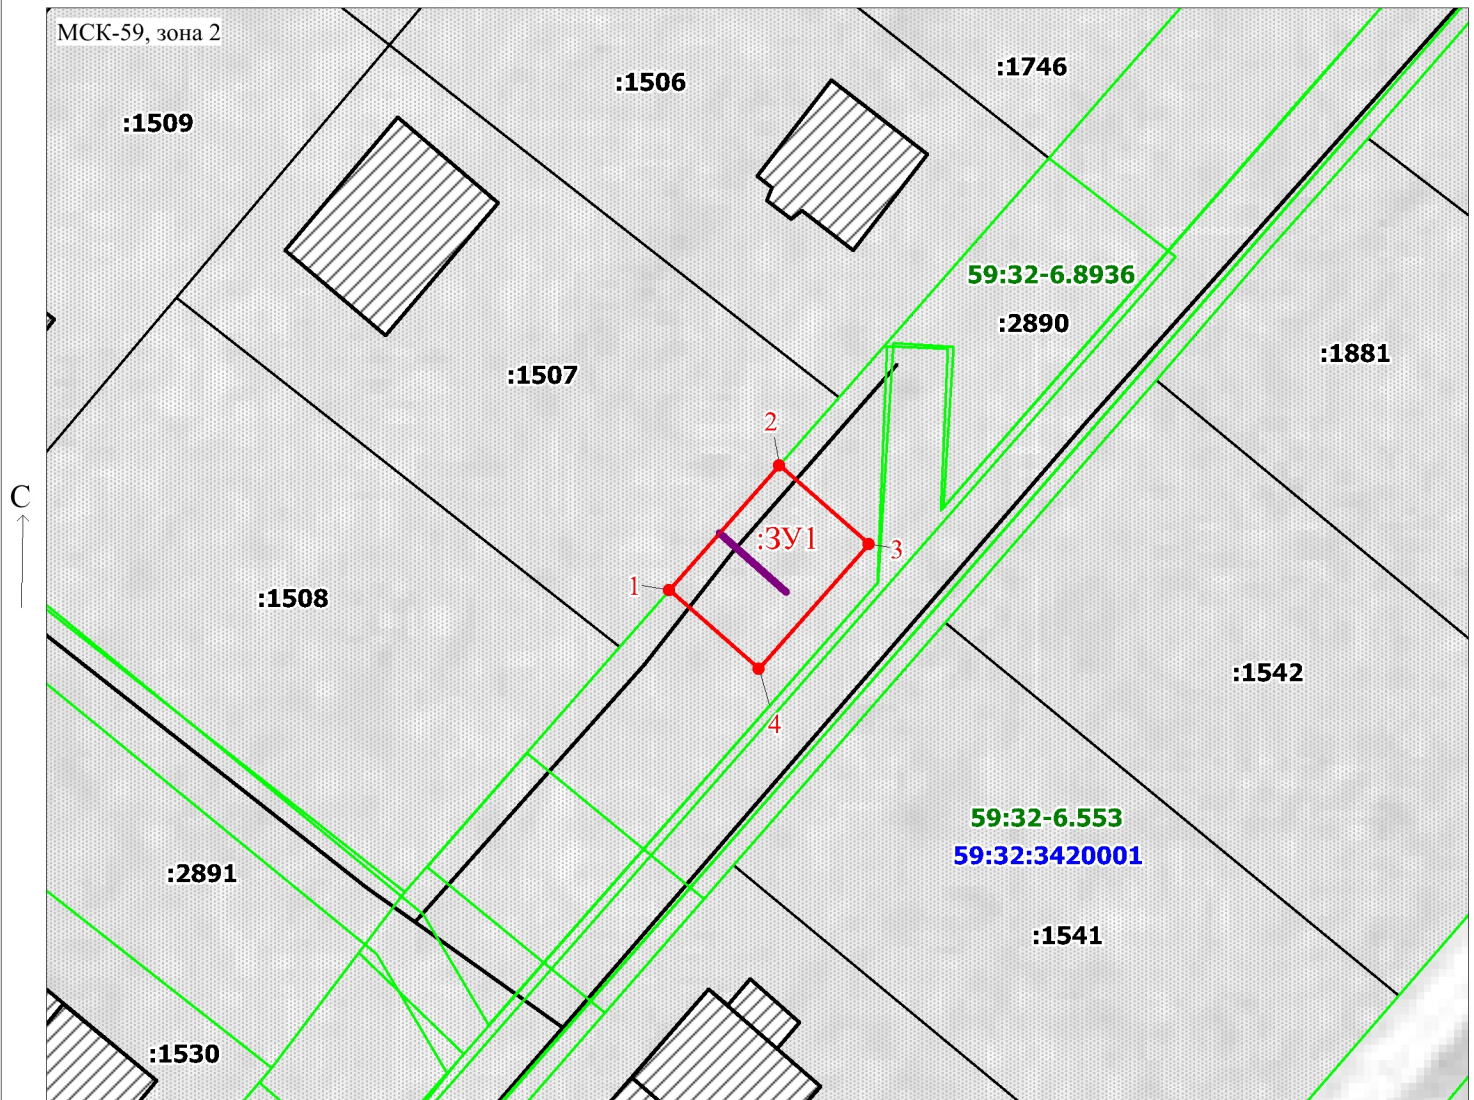

Масштаб 1:500

Заявитель:

*Д.Х. Киямова*

/ Киямова Д.Х.

(подпись, расшифровка подписи)