


**Схема расположения границ публичного сервитута  
для эксплуатации объектов  
ТП-40150, ВЛ-6 кВ отп. от ф.1 до ТП-150**

Каталог координат		
Площадь зоны публичного сервитута 2623 кв.м		
Обозначение характерных точек границ	Координаты, м	
	X	Y
1	2	3
1	482972.23	2191370.21
2	482965.38	2191349.46
3	482987.22	2191342.24
4	482989.76	2191349.97
5	482991.63	2191349.22
6	483006.71	2191389.05
7	483016.46	2191414.9
8	483031.6	2191454.76
9	483011.96	2191462.22
10	482996.82	2191422.34
11	482987.07	2191396.47
12	482976.59	2191368.76
1	482972.23	2191370.21

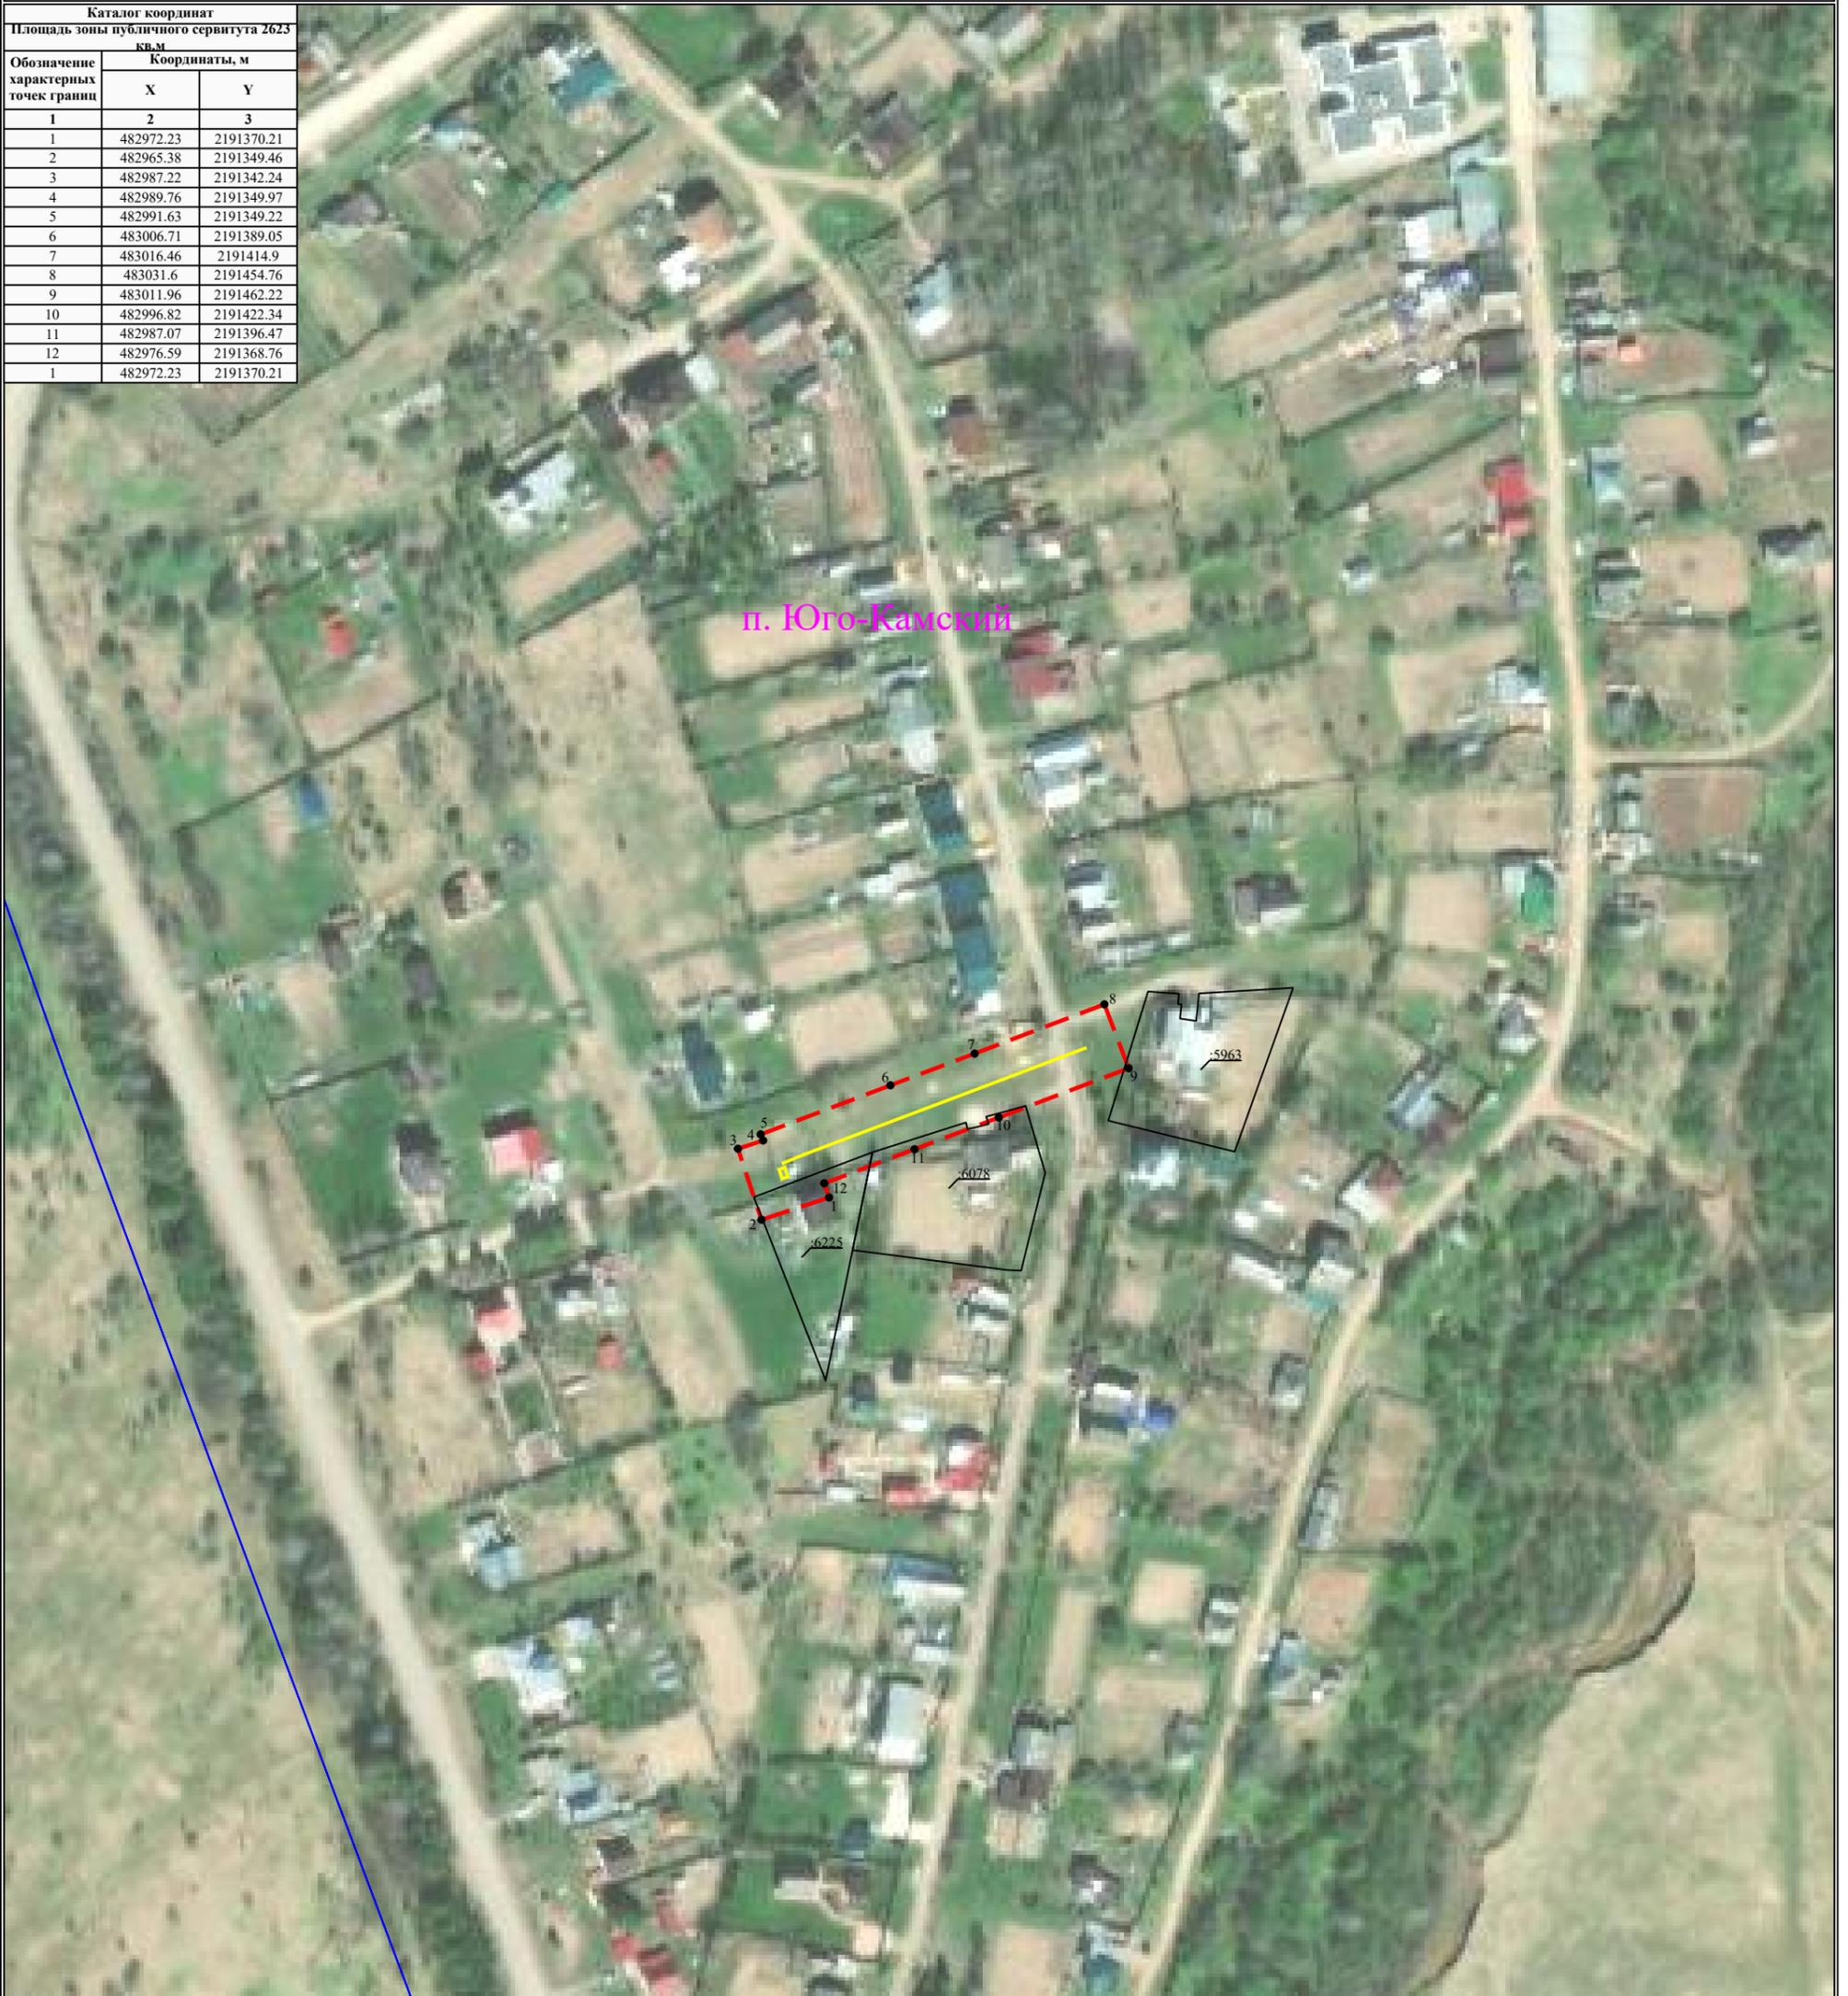

п. Юго-Камский

**Масштаб 1:2000**

**УСЛОВНЫЕ ОБОЗНАЧЕНИЯ**

- границы устанавливаемого публичного сервитута
- ось линии, контур объекта
- границы муниципального образования, населенных пунктов
- границы кадастрового квартала
- границы земельных участков, попадающих в зону публичного сервитута

- 1 - обозначение характерной точки границы устанавливаемого публичного сервитута
- :123 - кадастровый номер земельного участка
- 59:32:0000000 - кадастровый номер квартала
- г. Пермь - наименование муниципального образования, населенного пункта