


Схема расположения границ публичного сервитута для эксплуатации объекта ТП-47690

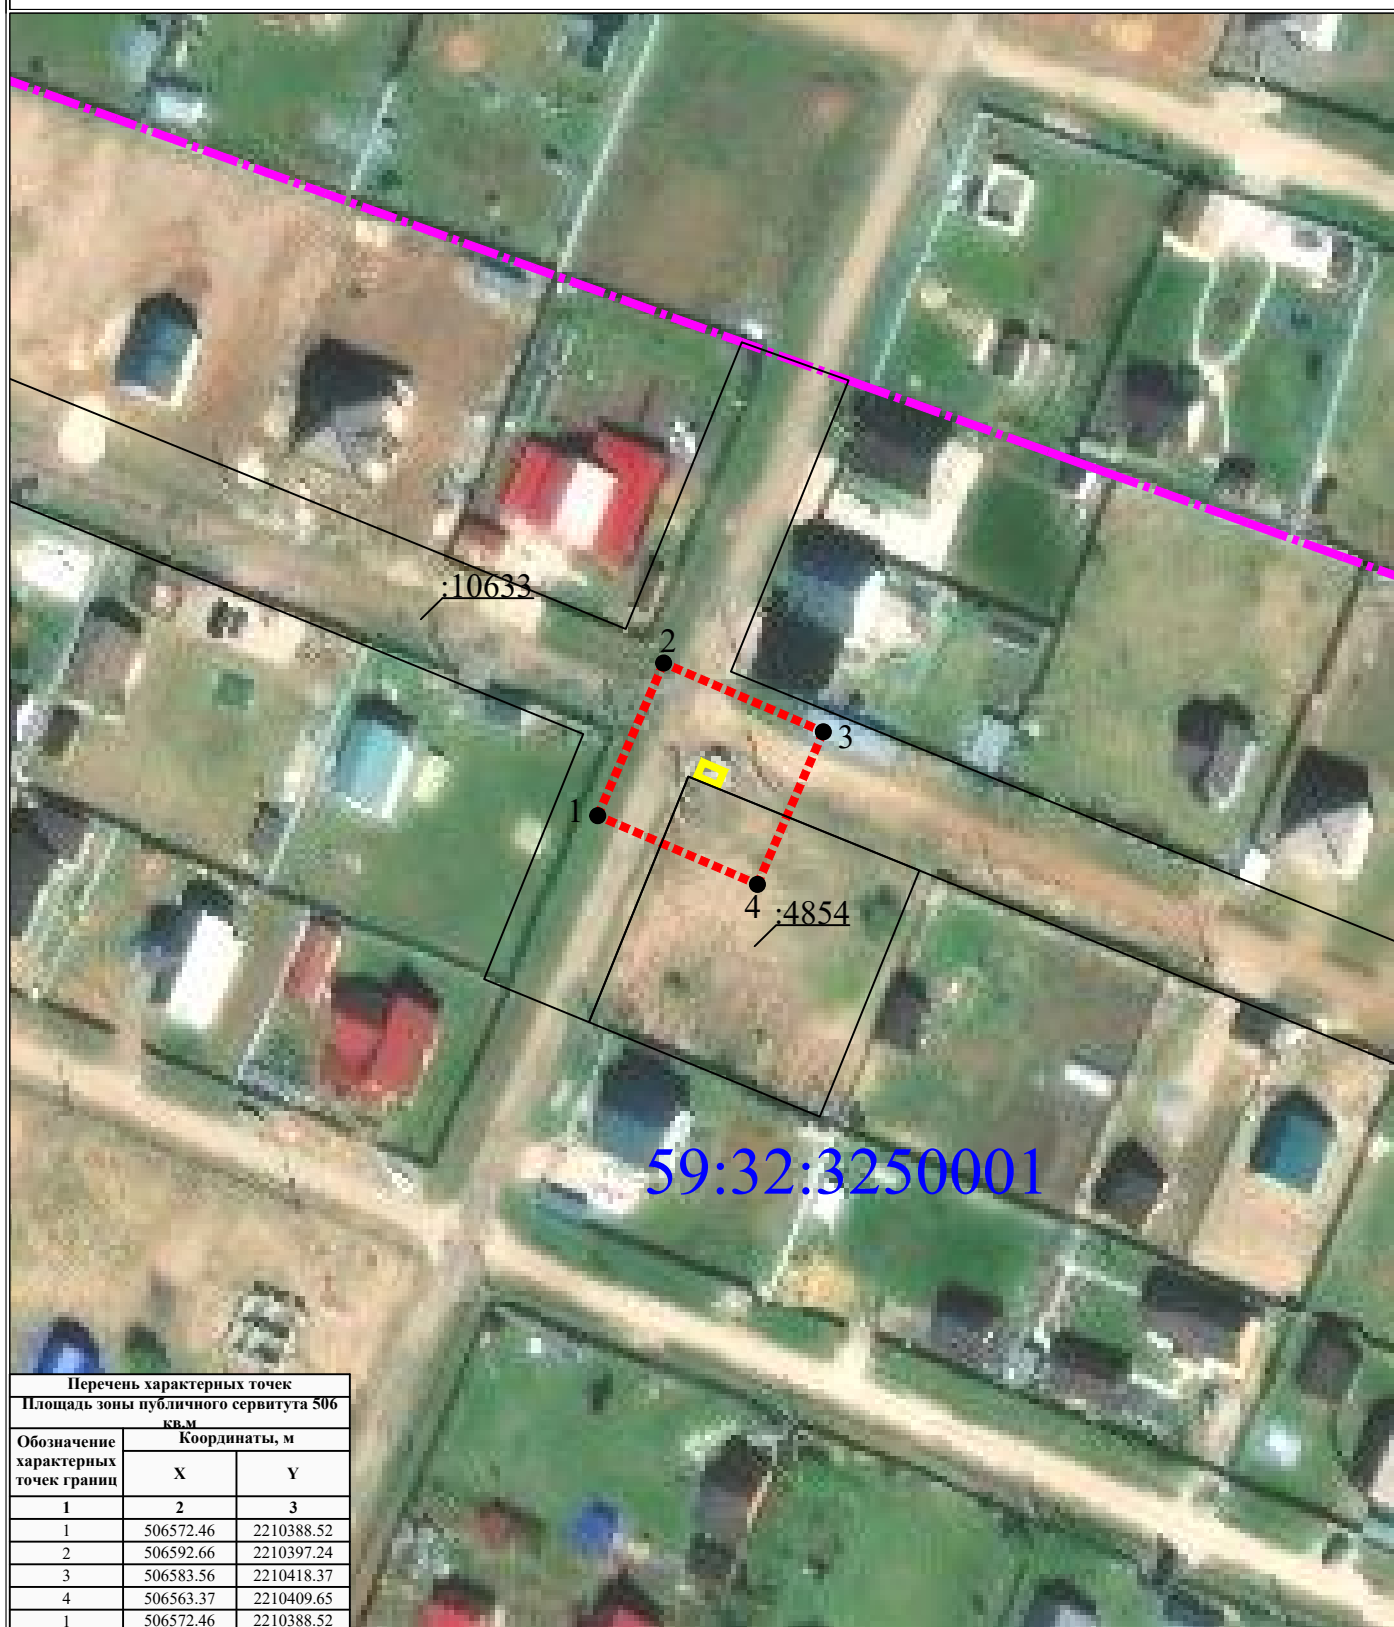

Перечень характерных точек		
Площадь зоны публичного сервитута 506 кв.м		
Обозначение характерных точек границ	Координаты, м	
	X	Y
1	2	3
1	506572.46	2210388.52
2	506592.66	2210397.24
3	506583.56	2210418.37
4	506563.37	2210409.65
1	506572.46	2210388.52

УСЛОВНЫЕ ОБОЗНАЧЕНИЯ

Масштаб 1:1000

- - границы устанавливаемого публичного сервитута
- - ось линии, контур объекта
- - границы муниципального образования, населенных пунктов
- границы кадастрового квартала
- границы земельных участков, попадающих в зону публичного сервитута

- 1 - обозначение характерной точки границы устанавливаемого публичного сервитута
- :123 - кадастровый номер земельного участка
- 59:32:0000000 - кадастровый номер квартала
- г. Пермь - наименование муниципального образования, населенного пункта