


Схема расположения границ публичного сервитута для эксплуатации объектов

ТП-47743, ВЛ-10кВ Шумки сущ. оп. №20-№1 от РП-3031

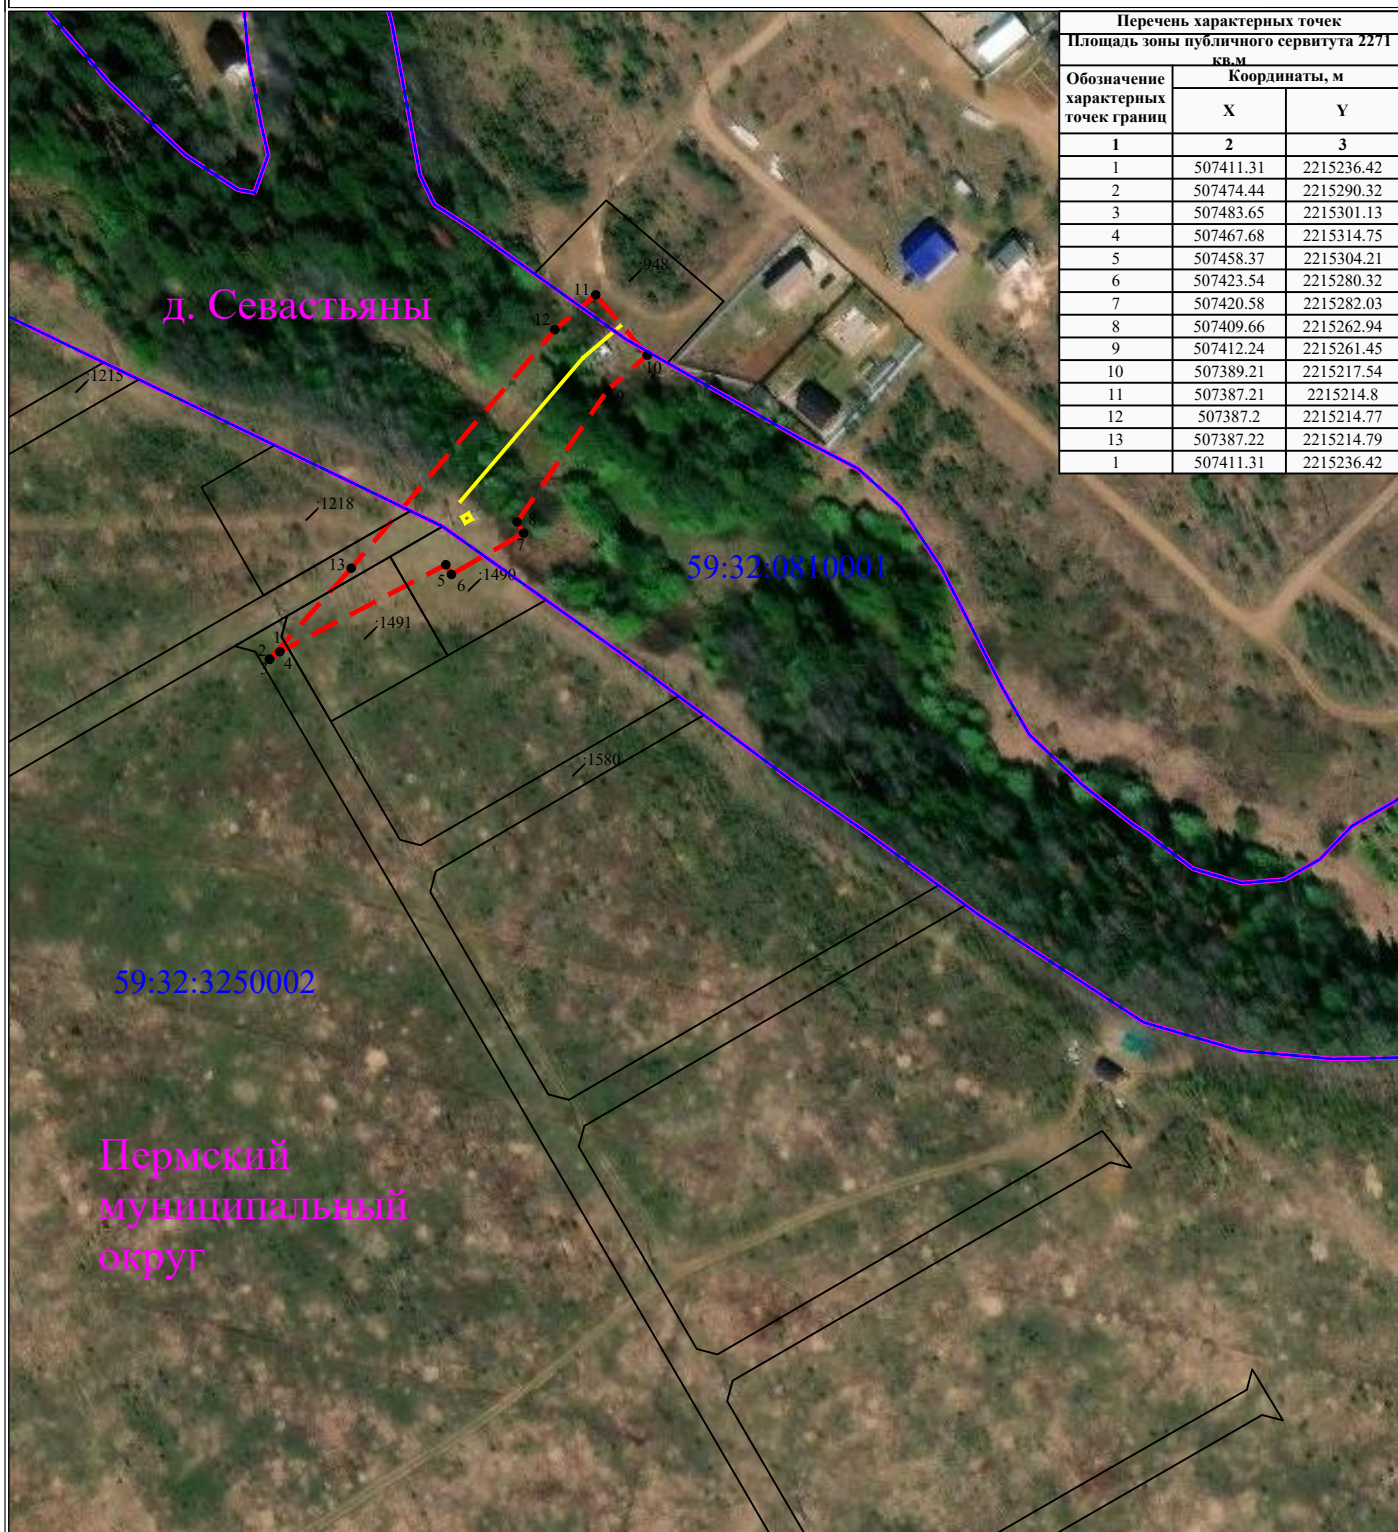

Перечень характерных точек		
Площадь зоны публичного сервитута 2271 кв.м		
Обозначение характерных точек границ	Координаты, м	
	X	Y
1	2	3
1	507411.31	2215236.42
2	507474.44	2215290.32
3	507483.65	2215301.13
4	507467.68	2215314.75
5	507458.37	2215304.21
6	507423.54	2215280.32
7	507420.58	2215282.03
8	507409.66	2215262.94
9	507412.24	2215261.45
10	507389.21	2215217.54
11	507387.21	2215214.8
12	507387.2	2215214.77
13	507387.22	2215214.79
1	507411.31	2215236.42

Масштаб 1:2000

УСЛОВНЫЕ ОБОЗНАЧЕНИЯ

- границы устанавливаемого публичного сервитута
- ось линии, контур объекта
- границы муниципального образования, населенных пунктов
- границы кадастрового квартала
- границы земельных участков, попадающих в зону публичного сервитута

- 1 - обозначение характерной точки границы устанавливаемого публичного сервитута
- :123 - кадастровый номер земельного участка
- 59:32:0000000 - кадастровый номер квартала
- г. Пермь - наименование муниципального образования, населенного пункта