


СХЕМА РАСПОЛОЖЕНИЯ ГРАНИЦ ПУБЛИЧНОГО СЕРВИТУТА

Объект: «Строительство ВЛ 0,4 кВ с установкой ПУ. Реконструкция ТП-47303 для электроснабжения села Башкултаево (4500094468)»
Местоположение объекта: Пермский край, Пермский муниципальный округ, с. Башкултаево
Площадь земель или части земельного участка, кв.м.: 2750
Категория земель: земли сельскохозяйственного назначения
Вид разрешенного использования земельного участка: -
Цель использования: под объекты инженерного оборудования электроснабжения

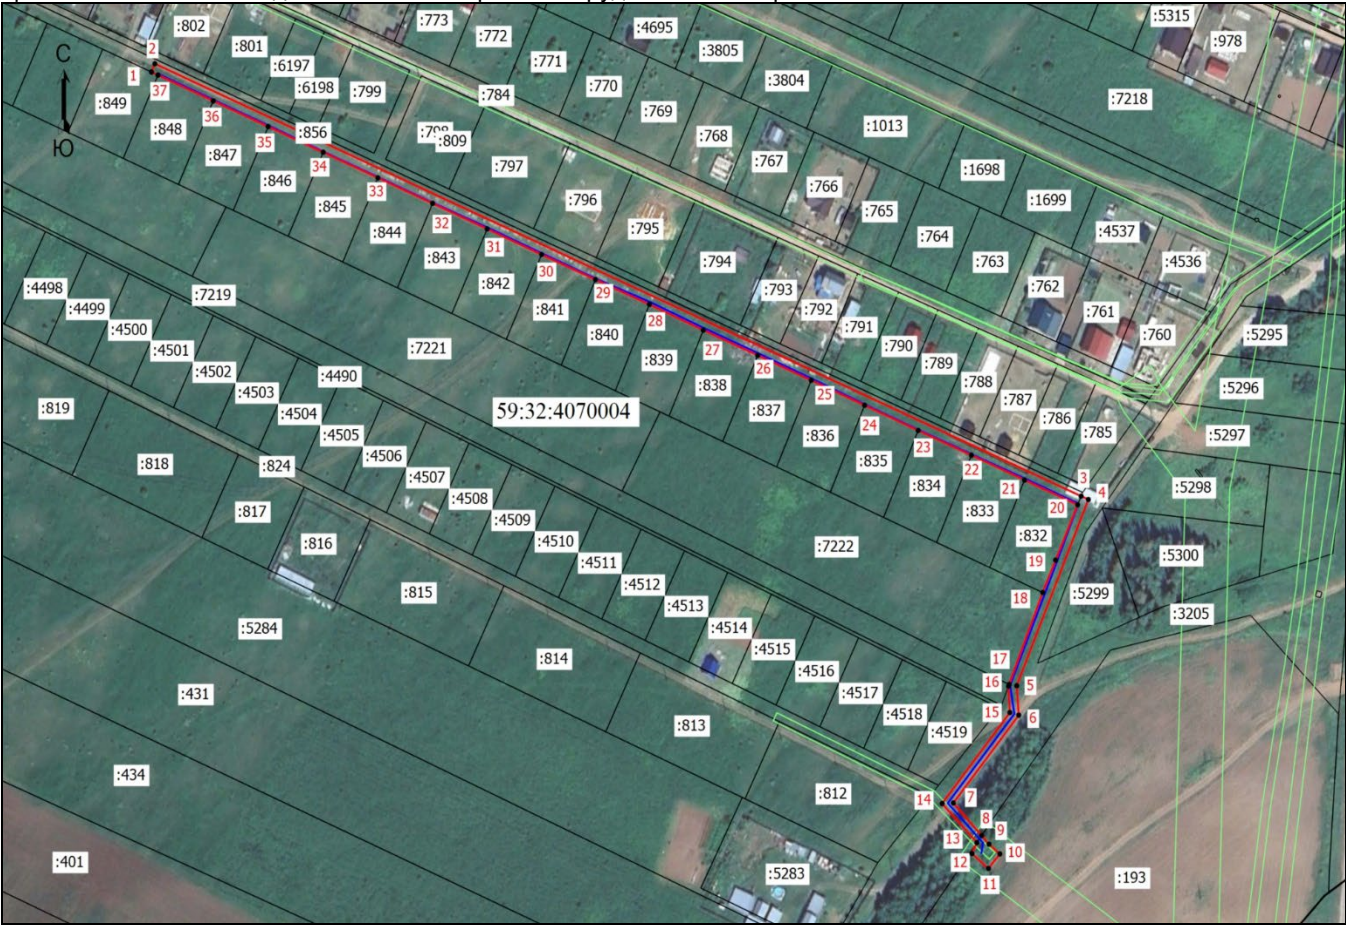

Координаты характерных точек (МСК-59 , зона 2)					
№ п/п	X	Y	№ п/п	X	Y
1	499022,62	2210540,17	20	498829,90	2210979,28
2	499026,30	2210541,79	21	498840,96	2210954,08
3	498833,76	2210980,91	22	498852,02	2210928,88
4	498832,28	2210984,32	23	498863,01	2210903,66
5	498749,53	2210950,05	24	498874,26	2210878,23
6	498736,26	2210951,34	25	498885,34	2210852,96
7	498697,14	2210920,32	26	498896,47	2210827,59
8	498682,61	2210933,72	27	498907,70	2210801,80
9	498678,78	2210937,25	28	498919,15	2210776,24
10	498674,46	2210942,37	29	498930,22	2210750,62
11	498668,01	2210936,91	30	498941,34	2210725,12
12	498674,60	2210929,11	31	498952,77	2210699,30
13	498679,52	2210931,50	32	498964,12	2210673,45
14	498696,90	2210915,03	33	498975,51	2210647,52
15	498737,37	2210947,11	34	498986,89	2210621,59
16	498749,13	2210946,44	35	498998,32	2210595,52
17	498749,93	2210946,76	36	499009,76	2210569,46
18	498790,84	2210962,68	37	499021,26	2210543,26
19	498805,29	2210968,83	1	499022,62	2210540,17

Масштаб 1:1000

- Условные обозначения
- Граница кадастрового квартала
 - Граница земельного участка, согласно сведениям из ЕГРН
 - Граница зоны с особыми условиями использования
 - Граница публичного сервитута
 - Граница сооружения, планируемого к строительству
 - 59:32:4070004 - Номер кадастрового квартала
 - :431 - Кадастровый номер земельного участка
 - 1 - Обозначение новой характерной точки