


Схема расположения границ публичного сервитута  
для эксплуатации объектов  
ТП-40138, ВЛ-6 кВ отп. от ф.Полуденная до ТП-138

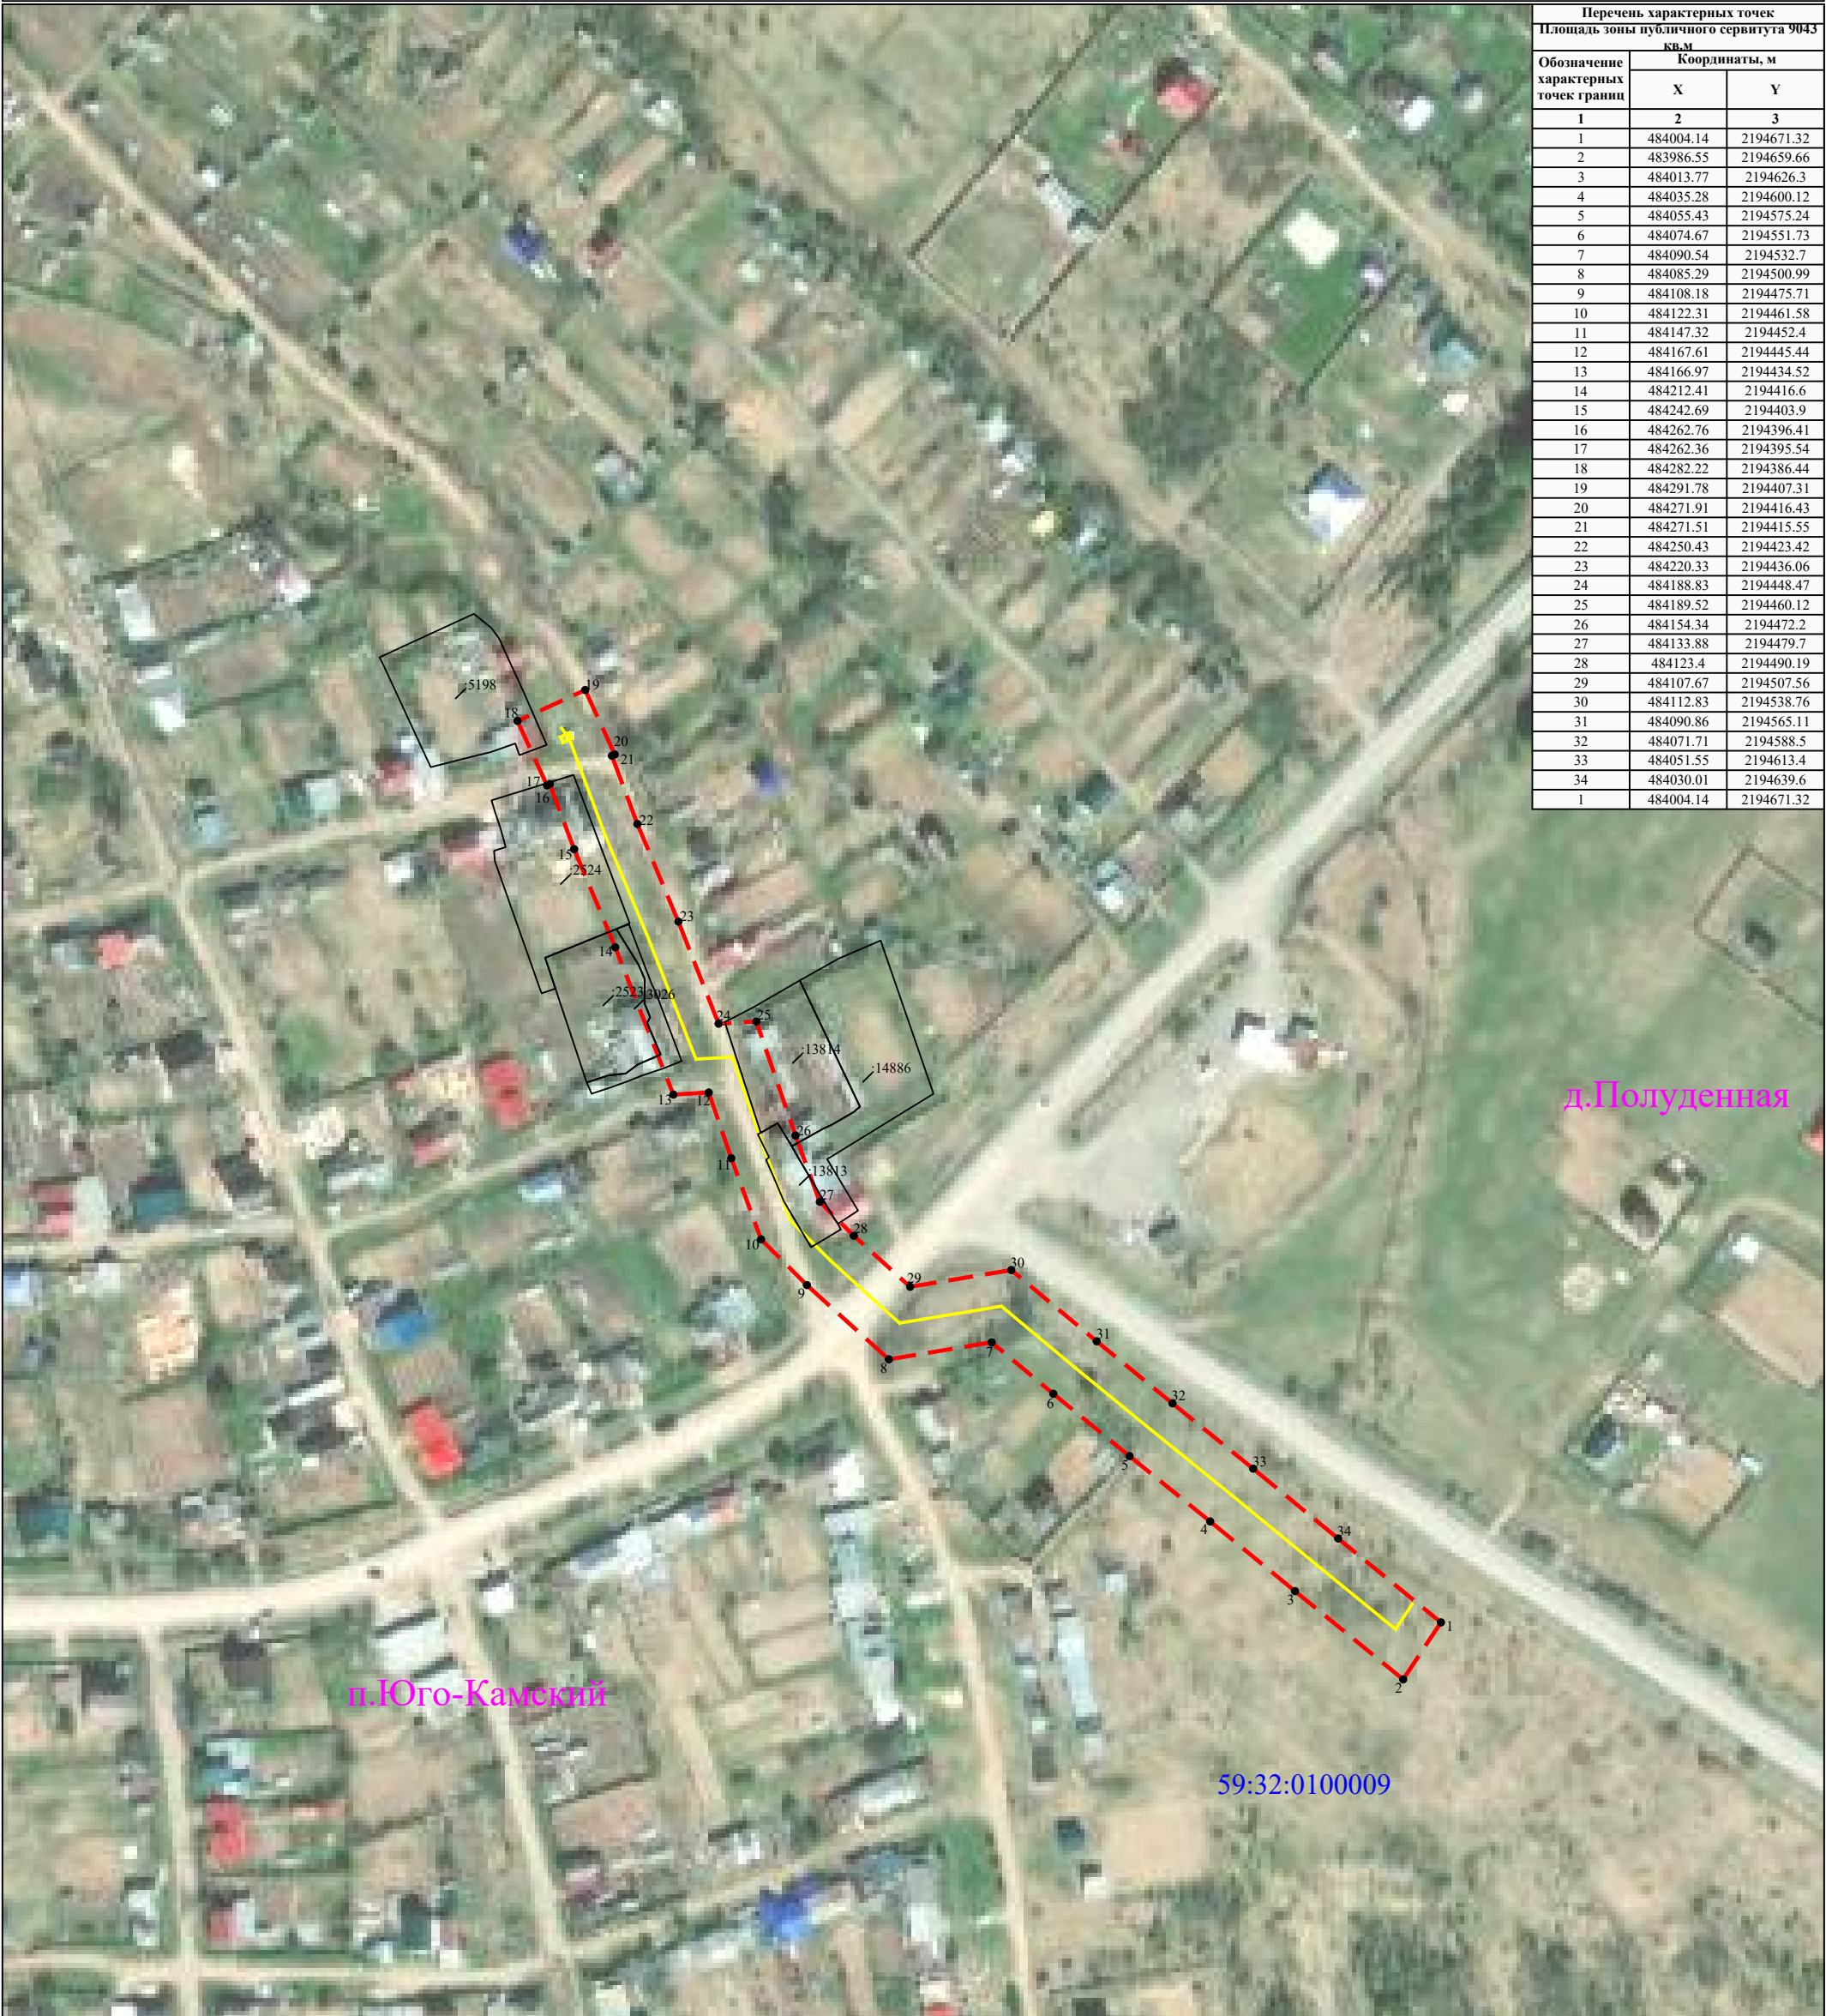

Перечень характерных точек		
Площадь зоны публичного сервитута 9043 кв.м		
Обозначение характерных точек границ	Координаты, м	
	X	Y
1	2	3
1	484004.14	2194671.32
2	483986.55	2194659.66
3	484013.77	2194626.3
4	484035.28	2194600.12
5	484055.43	2194575.24
6	484074.67	2194551.73
7	484090.54	2194532.7
8	484085.29	2194500.99
9	484108.18	2194475.71
10	484122.31	2194461.58
11	484147.32	2194452.4
12	484167.61	2194445.44
13	484166.97	2194434.52
14	484212.41	2194416.6
15	484242.69	2194403.9
16	484262.76	2194396.41
17	484262.36	2194395.54
18	484282.22	2194386.44
19	484291.78	2194407.31
20	484271.91	2194416.43
21	484271.51	2194415.55
22	484250.43	2194423.42
23	484220.33	2194436.06
24	484188.83	2194448.47
25	484189.52	2194460.12
26	484154.34	2194472.2
27	484133.88	2194479.7
28	484123.4	2194490.19
29	484107.67	2194507.56
30	484112.83	2194538.76
31	484090.86	2194565.11
32	484071.71	2194588.5
33	484051.55	2194613.4
34	484030.01	2194639.6
1	484004.14	2194671.32

Масштаб 1:2000

УСЛОВНЫЕ ОБОЗНАЧЕНИЯ

- границы устанавливаемого публичного сервитута

- ось линии, контур объекта

- границы муниципального образования, населенных пунктов

- границы кадастрового квартала

- границы земельных участков, попадающих в зону публичного сервитута

● 1

- обозначение характерной точки границы устанавливаемого публичного сервитута

:123

- кадастровый номер земельного участка

59:32:0000000

- кадастровый номер квартала

г. Пермь

- наименование муниципального образования, населенного пункта