


**Схема расположения границ публичного сервитута
для эксплуатации объекта
ВЛ-0,4кВ ф.Придорожная (от оп.№10 - оп.№11) от ТП-63313**

Каталог координат		
Площадь зоны публичного сервитута 139 кв.м		
Обозначение характерных точек границ	Координаты, м	
	X	Y
1	2	3
1	508399.01	2258153.02
2	508402.79	2258154.32
3	508391.54	2258187.11
4	508387.76	2258185.81
1	508399.01	2258153.02

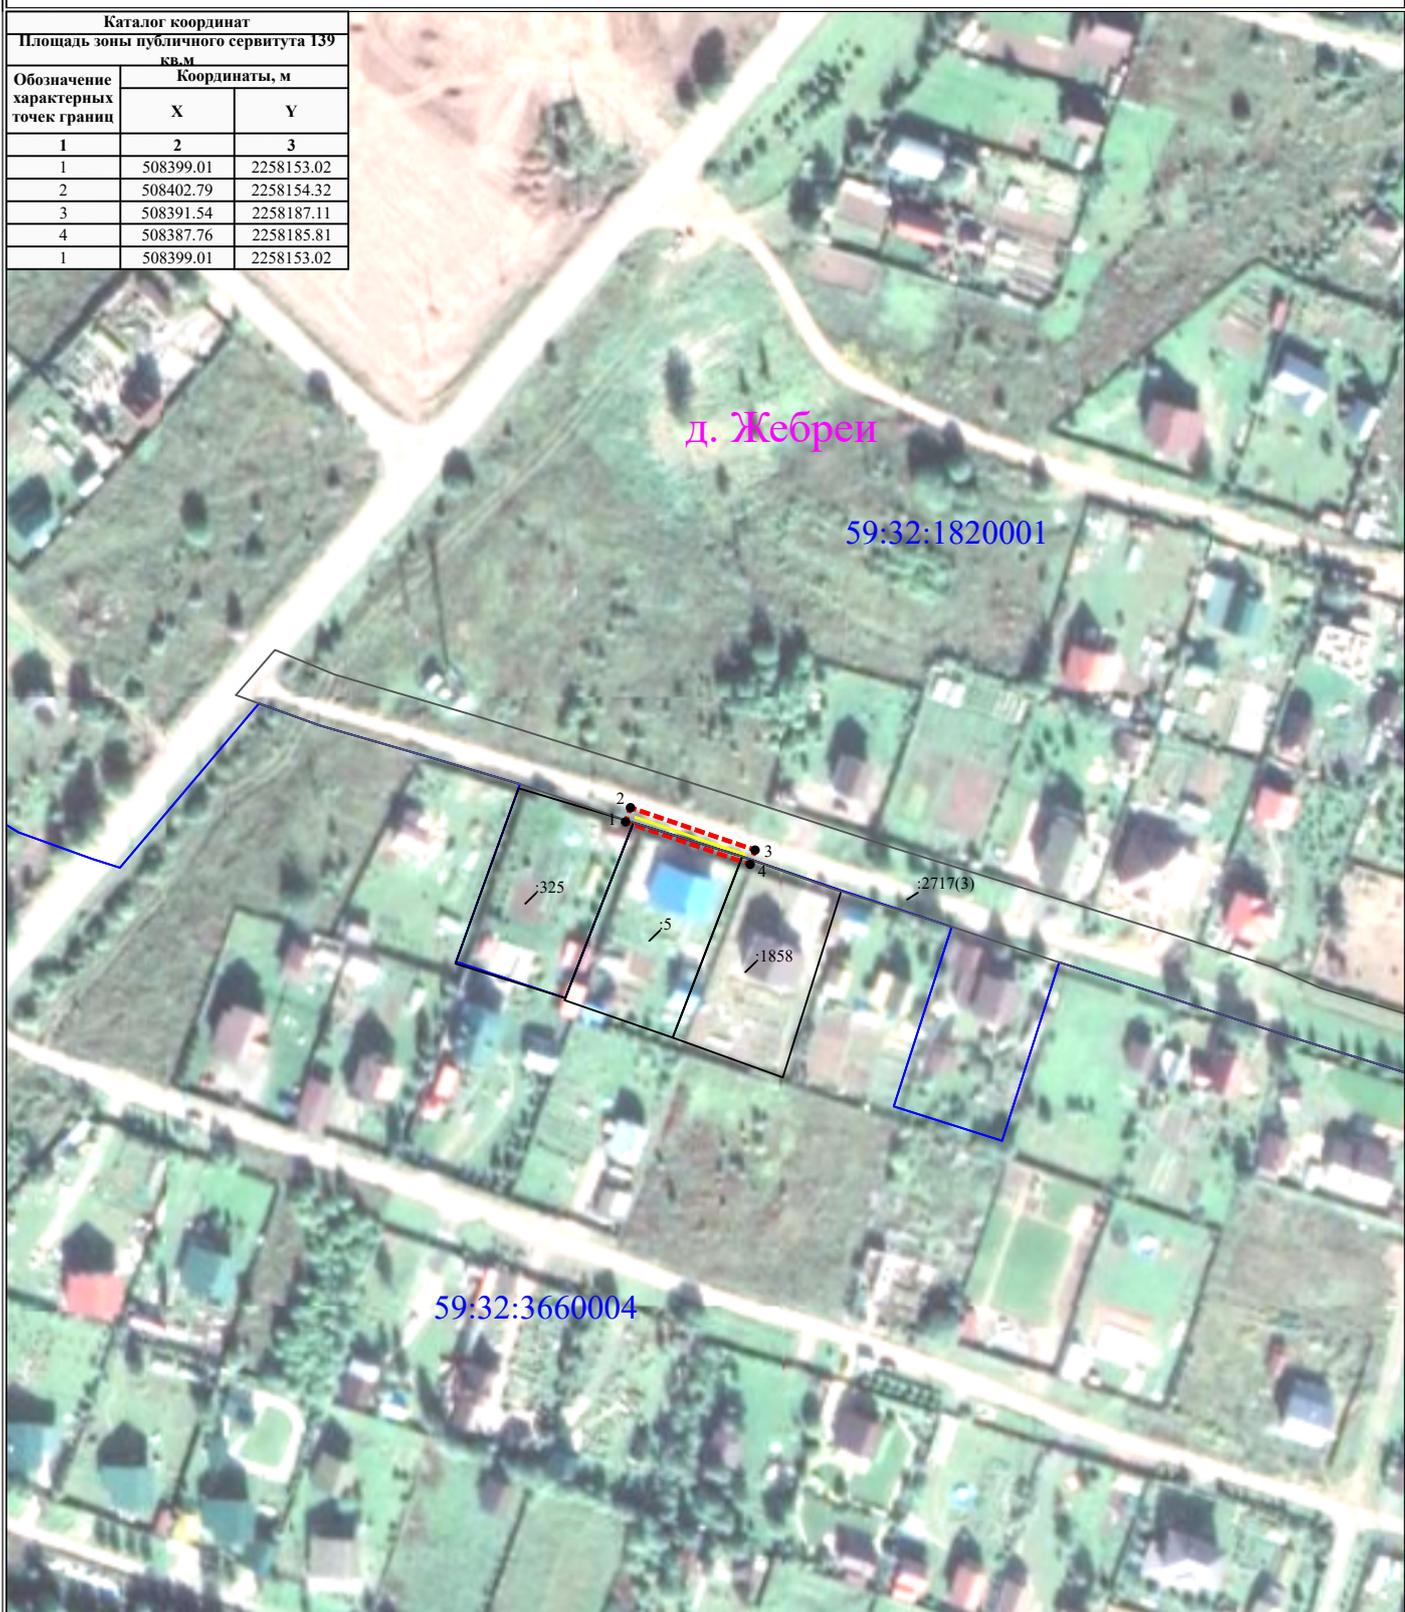

Масштаб 1:2000

- УСЛОВНЫЕ ОБОЗНАЧЕНИЯ**
- границы устанавливаемого публичного сервитута
 - ось линии, контур объекта
 - границы муниципального образования, населенных пунктов
 - границы кадастрового квартала
 - границы земельных участков, попадающих в зону публичного сервитута

- 1 - обозначение характерной точки границы устанавливаемого публичного сервитута
- :123 - кадастровый номер земельного участка
- 59:32:0000000 - кадастровый номер квартала
- г. Пермь - наименование муниципального образования, населенного пункта