

Схема расположения границ публичного сервитута

Объект: Газопровод-ввод до границы земельного участка по адресу: Пермский край, м.о. Пермский, с. Култаево, переулок Мулянский, д.19а (под строительство газопровода давлением до 1,2 Мпа, для размещения которого не требуется разрешения на строительство)

Местоположение: Пермский край, м.о. Пермский, с. Култаево, переулок Мулянский

Площадь публичного сервитута: 88 кв.м.

Категория земель: земли населенных пунктов

Описание границ смежных землепользователей:

От точки 1 до точки 2 - земельный участок с кадастровым номером 59:32:4070004:5774

От точки 2 до точки 3 - земельный участок с кадастровым номером 59:32:4070004:6313

От точки 3 до точки 4 - земельный участок с кадастровым номером 59:32:4070004:5780

От точки 4 до точки 1 - земельный участок с кадастровым номером 59:32:4070004:6313

Условные обозначения:

:3У1

- Проектные границы публичного сервитута

1

- Обозначение характерной точки проектной границы публичного сервитута

59:32:4070004 - Номер кадастрового квартала

59:32-6.553


- Границы и учетный номер зоны с особыми условиями использования территории, сведения о которых внесены в ЕГРН

:5774

- Границы и номер земельного участка, сведения о которых внесены в ЕГРН

Каталог координат, м
Система координат: МСК-59, зона 2
Метод определения координат - Геодезический

№ точки границы	X	Y	Средняя квадратическая погрешность положения характерной точки (Mt), м
1	504852.72	2213840.60	0.1
2	504849.05	2213830.22	0.1
3	504856.42	2213827.07	0.1
4	504860.08	2213837.43	0.1
1	504852.72	2213840.60	0.1

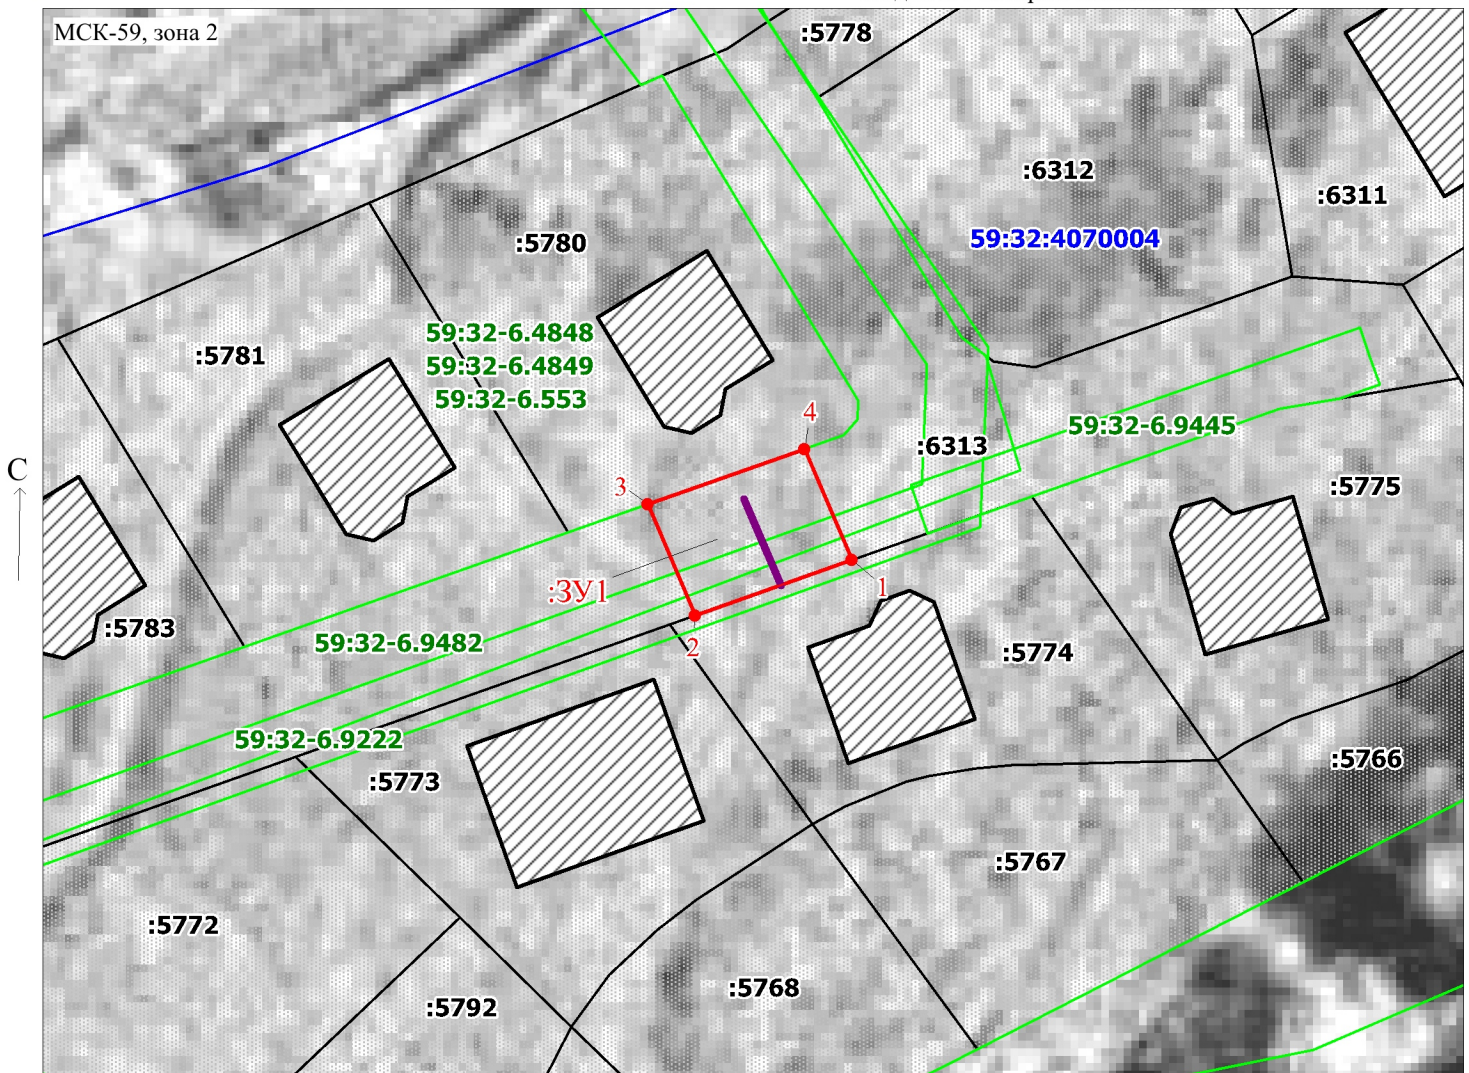

Масштаб 1:500

Заявитель:

/ Офишкина И.В.

(подпись, расшифровка подписи)