

Схема расположения границ публичного сервитута

Газопровод до границ земельного участка по адресу: Пермский край, Пермский м.о., с. Лобаново, ул. Хрустальная, дом 20 (под строительство газопровода давлением до 1,2 Мпа, для размещения которого не требуется разрешения на строительство)

Объект:

Местоположение: расположенных по адресу: Пермский край, Пермский м.о., с. Лобаново, ул. Хрустальная

Каталог координат, м
Система координат: МСК-59, зона 2
Метод определения координат - Геодезический

Площадь земель или части земельного участка, кв.м.: 266

Категория земель: земли населенных пунктов

Вид разрешенного использования: -

Описание границ смежных землепользователей:

От точки н1 до точки н2 - земельный участок с кадастровым номером 59:32:0890001:10786

От точки н2 до точки н3 - земельный участок с кадастровым номером 59:32:0890001:10982

От точки н3 до точки н4 - земельный участок с кадастровым номером 59:32:0890001:10387


От точки н4 до точки н5 - земельный участок с кадастровым номером 59:32:0890001:10795

От точки н5 до точки н1 - земельный участок с кадастровым номером 59:32:0890001:10387

№ точки границы	X	Y	Средняя квадратическая погрешность положения характерной точки (Mt), м
1	500450.99	2236043.71	0.1
2	500448.55	2236053.24	0.1
3	500445.93	2236063.48	0.1
4	500431.42	2236059.70	0.1
5	500434.31	2236048.43	0.1
6	500438.82	2236049.60	0.1
7	500440.68	2236041.11	0.1
1	500450.99	2236043.71	0.1

Условные обозначения:

- :3У1 - проектные границы публичного сервитута
- проектное местоположение инженерного сооружения
- :10795 - границы и номер земельного участка, сведения о которых внесены в ЕГРН
- :10927 - границы и номер объекта капитального строительства, сведения о которых внесены в ЕГРН
- 59:32:0890001 - номер кадастрового квартала
- граница кадастрового квартала
- 1 - обозначение характерной точки проектной границы публичного сервитута
- 59:32-6.903 - зоны с особыми условиями использования территории, сведения о которых внесены в ЕГРН

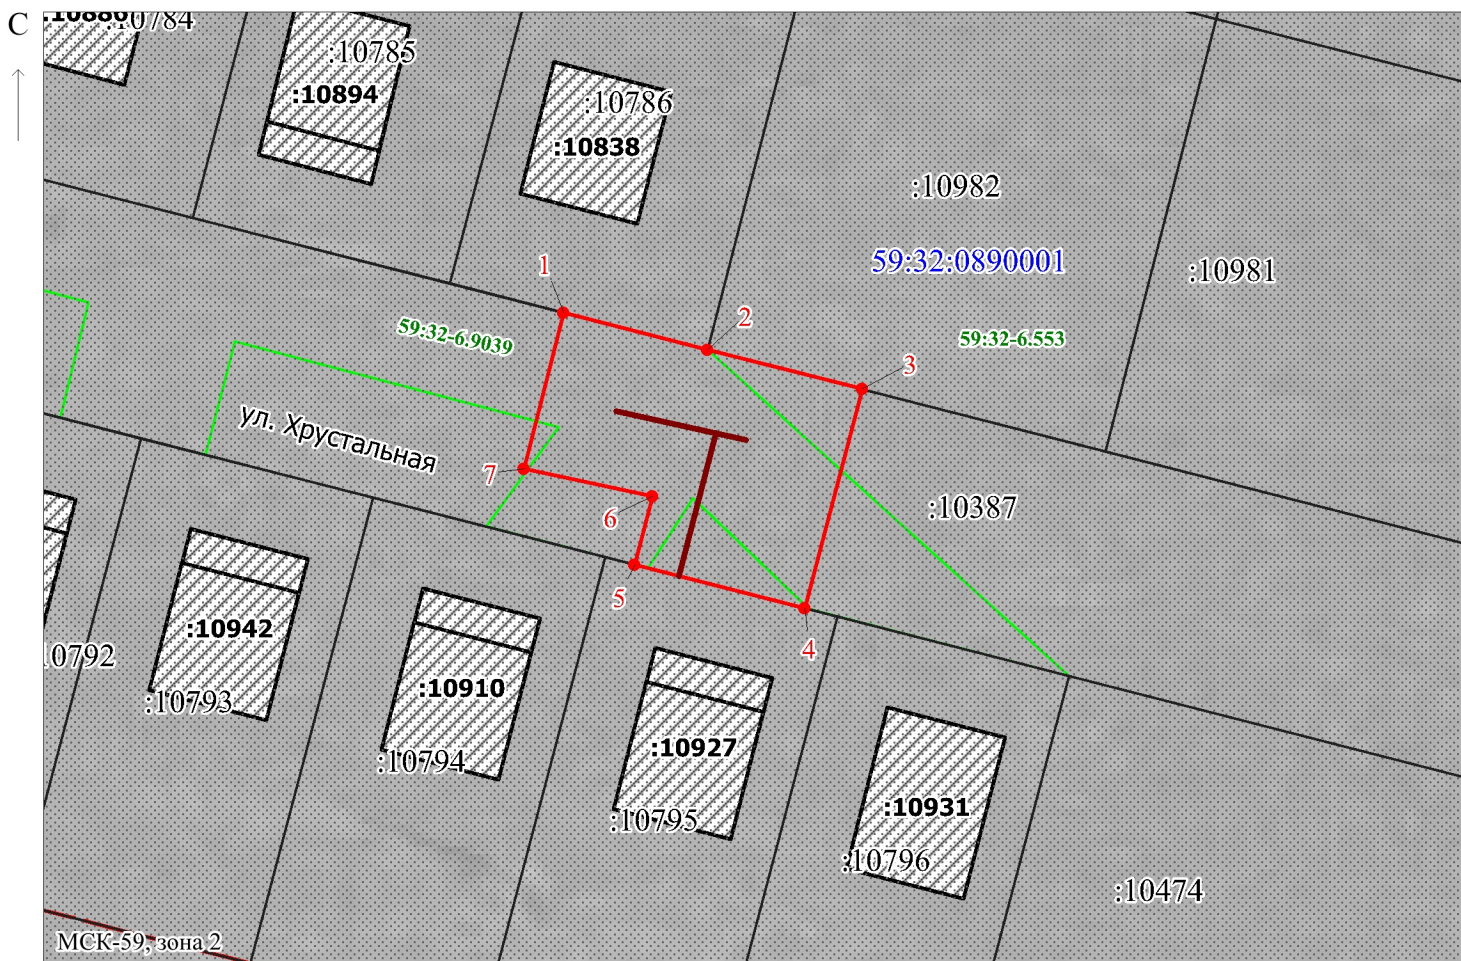

Заявитель:

МП

/ Егошина И.В.
(подпись, расшифровка подписи)

Масштаб 1:500

(для юридических лиц
и индивидуальных предпринимателей)