

Схема расположения границ публичного сервитута

Газопровод до границ земельного участка по адресу: Пермский край, Пермский м.о.,

Объект: с. Лобаново, ул. Хрустальная, дом 9 (под строительство газопровода давлением до 1,2 Мпа, для размещения которого не требуется разрешения на строительство)

Местоположение: расположенных по адресу: Пермский край, Пермский м.о., с. Лобаново, ул. Хрустальная

Каталог координат, м
Система координат: МСК-59, зона 2
Метод определения координат - Геодезический

Площадь земель или части земельного участка, кв.м.: 58

Категория земель: земли населенных пунктов

Вид разрешенного использования: -

Описание границ смежных землепользователей:


От точки н1 до точки н2 - земельный участок с кадастровым номером 59:32:0890001:10784

От точки н2 до точки н1 - земельный участок с кадастровым номером 59:32:0890001:10387

№ точки границы	X	Y	Средняя квадратическая погрешность положения характерной точки (Mt), м
1	500461.31	2236003.37	0.1
2	500460.07	2236008.22	0.1
3	500457.37	2236007.35	0.1
4	500457.15	2236008.43	0.1
5	500452.31	2236007.09	0.1
6	500453.03	2236003.26	0.1
7	500454.38	2235998.64	0.1
8	500459.20	2235999.97	0.1
9	500458.47	2236002.47	0.1
1	500461.31	2236003.37	0.1

Условные обозначения:

- | | |
|--|---|
| <p>:3У1 - проектные границы публичного сервитута</p> <p> - проектное местоположение инженерного сооружения</p> <p>:10784 - границы и номер земельного участка, сведения о которых внесены в ЕГРН</p> <p>:10886 - границы и номер объекта капитального строительства, сведения о которых внесены в ЕГРН</p> | <p>59:32:0890001 - номер кадастрового квартала</p> <p> - граница кадастрового квартала</p> <p>1 - обозначение характерной точки проектной границы публичного сервитута</p> <p>59:32-6.9039 - зоны с особыми условиями использования территории, сведения о которых внесены в ЕГРН</p> |
|--|---|

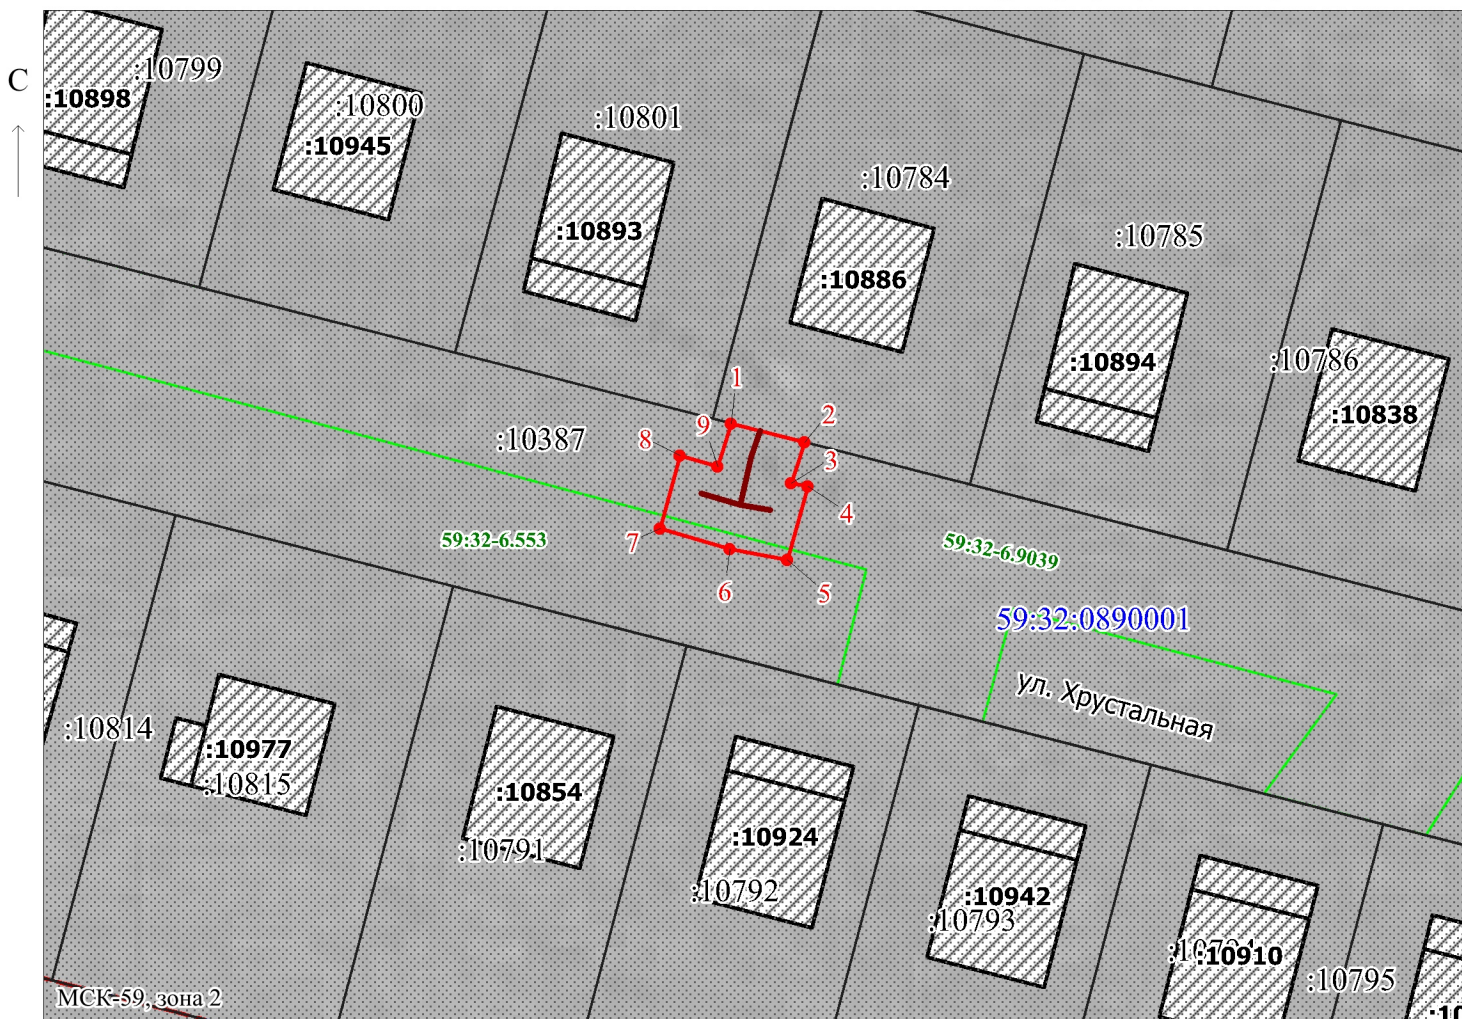

Заявитель: _____ / Егошина И.В. _____
 (подпись, расшифровка подписи)
 МП _____
 (для юридических лиц
 и индивидуальных предпринимателей)

Масштаб 1:500