

Схема расположения границ публичного сервитута

Объект: Газопровод-ввод от места присоединения к распределительному газопроводу до вводного газопровода
Заявителя по адресу: Пермский край, Пермский м.о., с. Култаево, ул. Первоцветная, д. 32 (код 159-21-137-50834)
(под строительство газопровода давлением до 1,2 Мпа, для размещения которого не требуется разрешения на строительство)

Местоположение: расположенных по адресу: Пермский край, Пермский м.о., с. Култаево, ул. Первоцветная, д. 32

Площадь земель или части земельного участка, кв.м.: 98 (в т.ч. 59:32:3250001:22109 =98)

Категория земель: земли населенных пунктов

Вид разрешенного использования: -

Описание границ смежных землепользователей:

От точки н1 до точки н2 - земельный участок с кадастровым номером 59:32:3250001:19579

От точки н2 до точки н3 - земельный участок с кадастровым номером 59:32:3250001:21241

От точки н3 до точки н5 - земельный участок с кадастровым номером 59:32:3250001:22109

От точки н5 до точки н6 - земельный участок с кадастровым номером 59:32:3250001:19386

От точки н6 до точки н1 - земельный участок с кадастровым номером 59:32:3250001:22109

Каталог координат, м


Система координат: МСК-59, зона 2

Метод определения координат - Геодезический

№ точки границы	X	Y	Средняя квадратическая погрешность положения характерной точки (Mt), м
1	505941.96	2212137.68	0.1
2	505940.97	2212144.91	0.1
3	505941.27	2212148.69	0.1
4	505932.50	2212148.82	0.1
5	505932.41	2212148.41	0.1
6	505932.44	2212137.82	0.1
1	505941.96	2212137.68	0.1

Условные обозначения:

- :3У1 - проектные границы публичного сервитута
- проектное местоположение инженерного сооружения
- 1 - обозначение характерной точки проектной границы публичного сервитута
- :22109 - границы и номер земельного участка, сведения о которых внесены в ЕГРН
- :22420 - границы и номер объекта капитального строительства, сведения о которых внесены в ЕГРН
- 59:32:3250001 - номер кадастрового квартала
- граница кадастрового квартала
- 59:32-6.553 - зоны с особыми условиями использования территории, сведения о которых внесены в ЕГРН

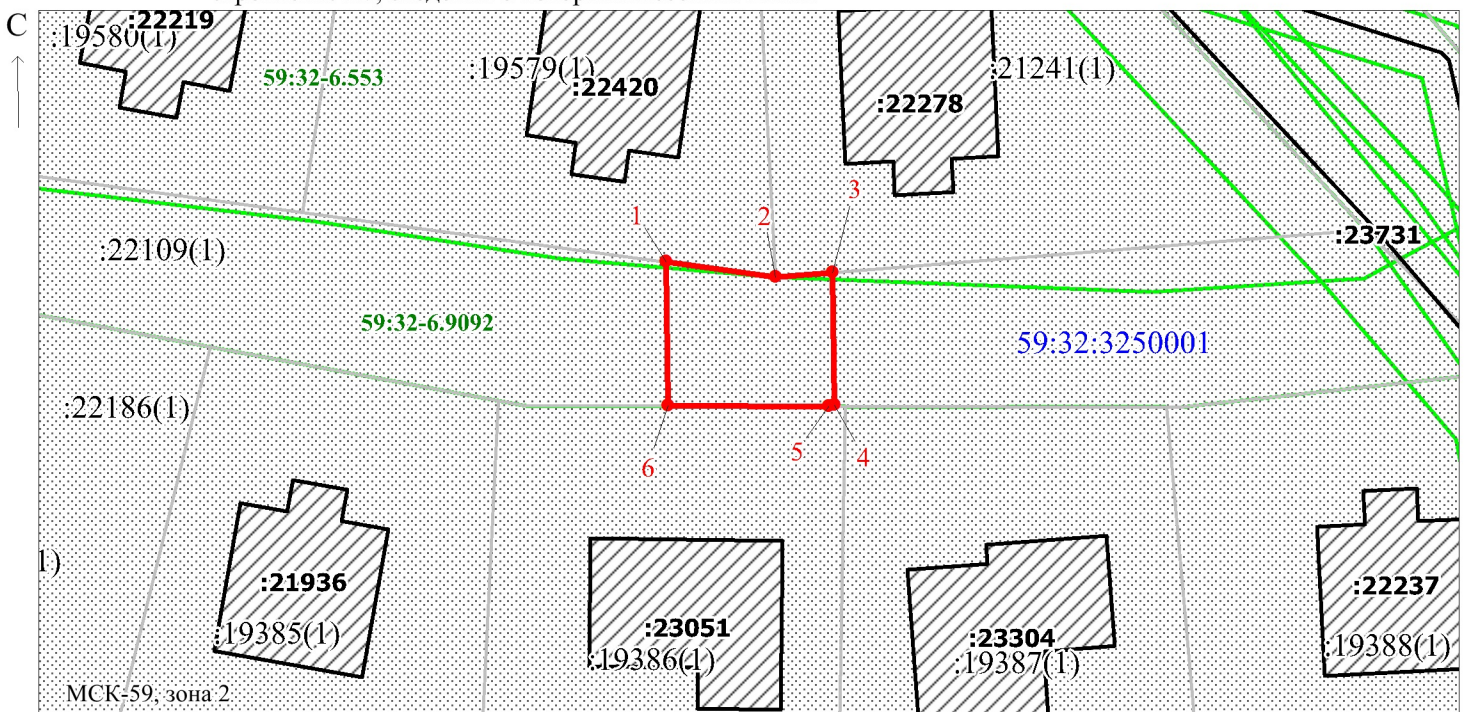

Заявитель: Осипова А.Д. / Осипова А.Д.
МП (подпись, расшифровка подписи)

Масштаб 1:500

(для юридических лиц
и индивидуальных предпринимателей)