

Схема расположения границ публичного сервитута

Объект: Газопровод-ввод до границы земельного участка по адресу: Пермский край, м.о. Пермский, д. Нестюково, ул. Тверская, д.1 (под строительство газопровода давлением до 1,2 МПа, для размещения которого не требуется разрешения на строительство)

Местоположение: Пермский край, м.о. Пермский, д. Нестюково, ул. Тверская

Площадь публичного сервитута: 315 кв.м.

Категория земель: земли населенных пунктов

Описание границ смежных землепользователей:

От точки 1 до точки 5 - земельный участок с кадастровым номером 59:32:3420001:1959

От точки 5 до точки 1 - земельный участок с кадастровым номером 59:32:3420001:3106

Условные обозначения:


- :3У1** - Проектные границы публичного сервитута
- 1** - Обозначение характерной точки проектной границы публичного сервитута
- :1959** - Границы и номер земельного участка, сведения о которых внесены в ЕГРН

59:32:3420001 - Номер кадастрового квартала

№ точки границы	X	Y	Средняя квадратическая погрешность положения характерной точки (Mt), м
1	504011.79	2233033.02	0.1
2	504005.41	2233033.40	0.1
3	504005.47	2233034.34	0.1
4	504005.50	2233034.86	0.1
5	504006.82	2233056.20	0.1
6	503997.90	2233056.79	0.1
7	503996.45	2233026.16	0.1
8	504011.44	2233025.54	0.1
1	504011.79	2233033.02	0.1

- 59:32-6.553** - Границы и учетный номер зоны с особыми условиями использования территории, сведения о которых внесены в ЕГРН

— - Проектное местоположение инженерного сооружения

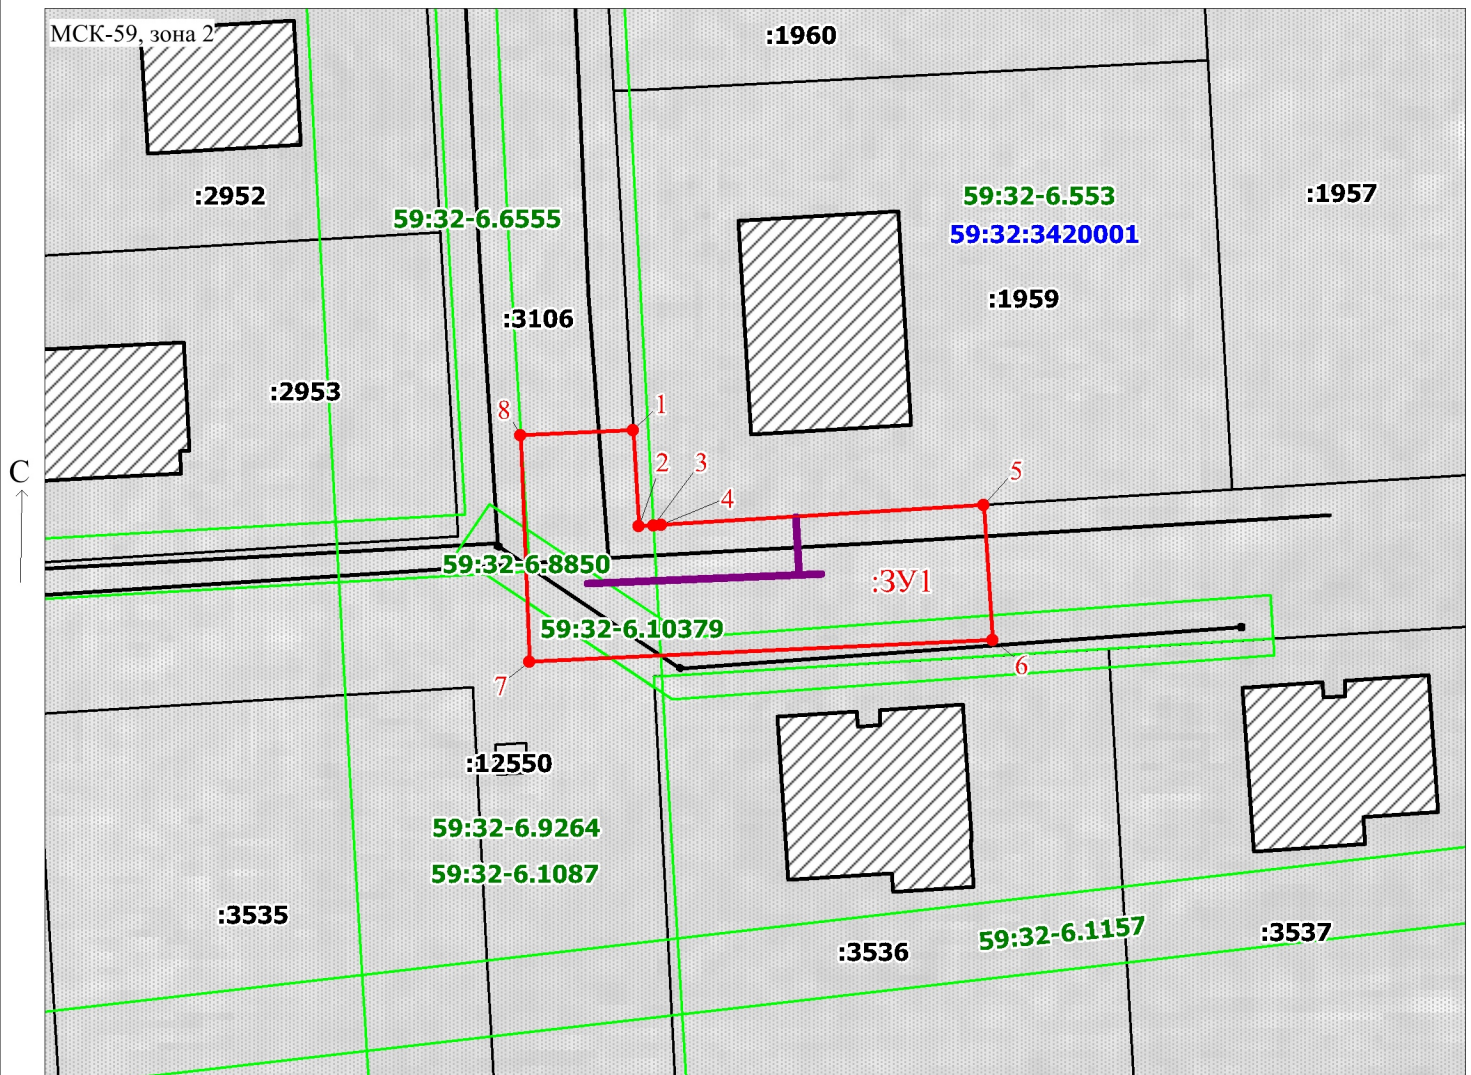

Масштаб 1:500

Заявитель:

/ Офишкина И.В.

(подпись, расшифровка подписи)