


СХЕМА РАСПОЛОЖЕНИЯ ГРАНИЦ ПУБЛИЧНОГО СЕРВИТУТА

Объект: «Строительство ВЛ 0,4 кВ с установкой ПУ для электроснабжения деревни Большакино (4500099747)»
Местоположение объекта: Пермский край, Пермский муниципальный округ, д. Большакино
Площадь земель или части земельного участка, кв.м.: 83
Категория земель: земли населенных пунктов
Вид разрешенного использования земельного участка: -
Цель использования: под объекты инженерного оборудования электроснабжения

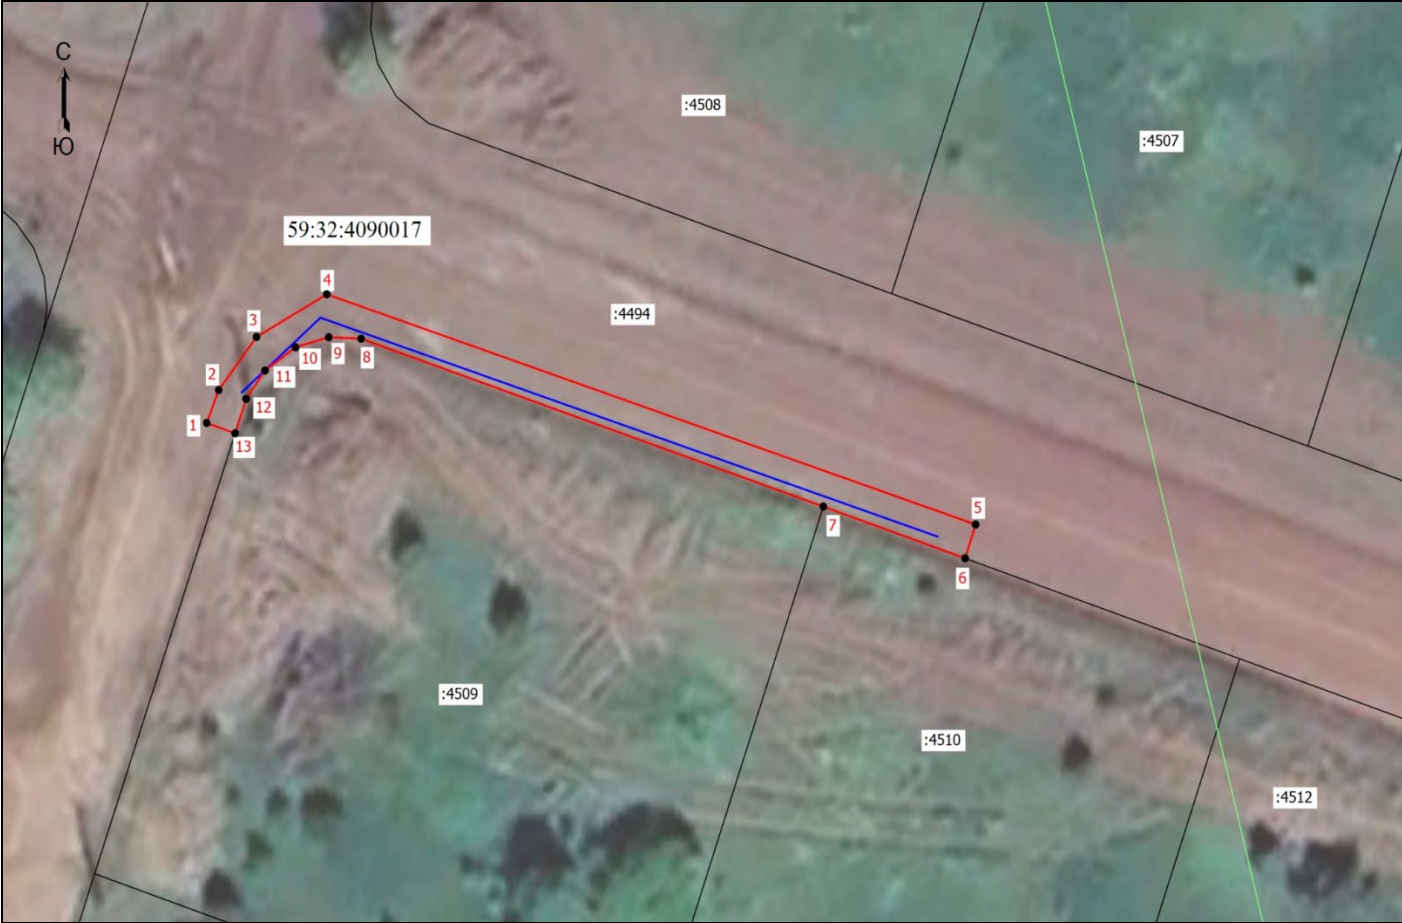

Координаты характерных точек (МСК-59 , зона 2)		
№ п/п	X	Y
1	503106,34	2206271,14
2	503108,10	2206271,82
3	503110,93	2206273,97
4	503113,21	2206277,96
5	503100,92	2206314,82
6	503099,12	2206314,22
7	503101,88	2206306,17
8	503110,84	2206279,91
9	503110,92	2206278,07
10	503110,38	2206276,18
11	503109,14	2206274,45
12	503107,63	2206273,38
13	503105,79	2206272,75
1	503106,34	2206271,14

Масштаб 1:500

- Условные обозначения:
- Граница кадастрового квартала
 - Граница земельного участка, согласно сведениям из ЕГРН
 - Граница зоны с особыми условиями использования
 - Граница публичного сервитута
 - Граница сооружения, планируемого к строительству
- 59:32:4090017 - Номер кадастрового квартала
:4494 - Кадастровый номер земельного участка
•1 - Обозначение новой характерной точки