

## СХЕМА РАСПОЛОЖЕНИЯ ГРАНИЦ ПУБЛИЧНОГО СЕРВИТУТА

Объект: «Строительство КТПП 10/0,4 кВ с оборудованием учета э/э, ВЛ 10 кВ, ВЛ 0,4 кВ, оборудование учета э/э на опорах ВЛ 0,4 кВ для электроснабжения малоэтажных жилых застроек по адресу: Пермский край, Пермский район, п. Горный (кад. номер зем. участка 59:32:3480001:5072, :5094, :5118, :5095, :5050, :5032, :5024)»


Местоположение объекта: Пермский край, Пермский муниципальный округ, п. Горный

Площадь земель или части земельного участка, кв.м.: 7673

Категория земель: земли населенных пунктов

Вид разрешенного использования земельного участка: -

Цель использования: под объекты инженерного оборудования электроснабжения

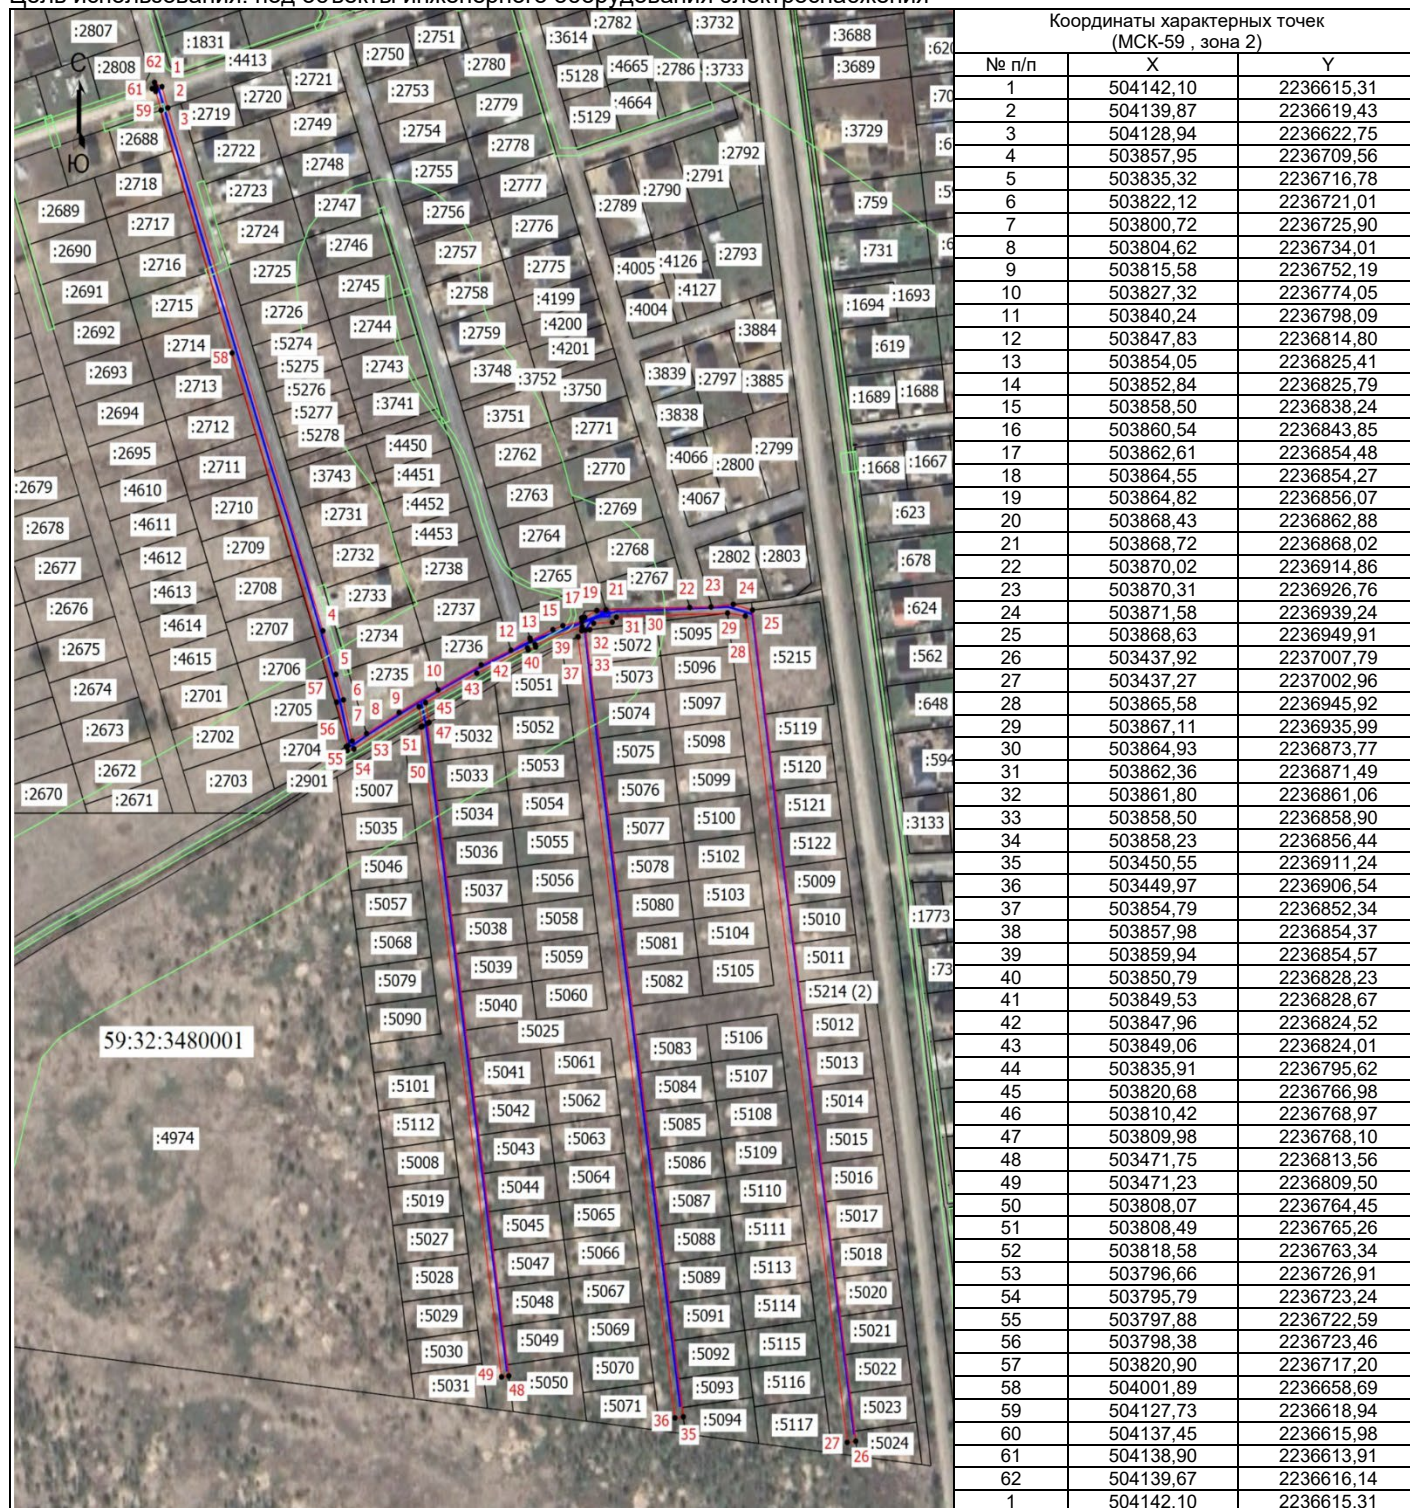

Масштаб 1: 2500

Условные обозначения:

- Граница кадастрового квартала
- Граница земельного участка, согласно сведениям из ЕГРН
- Граница зоны с особыми условиями использования
- Граница публичного сервитута
- Граница сооружения, планируемого к строительству
- 59:32:3480001 - Номер кадастрового квартала
- :4974 - Кадастровый номер земельного участка
- - Обозначение новой характерной точки