

СХЕМА РАСПОЛОЖЕНИЯ ГРАНИЦ ПУБЛИЧНОГО СЕРВИТУТА

Объект: «Реконструкция (переустройство) КВЛ 10 кВ Козыбаево ПС Лобаново в связи со строительством автомобильной дороги от территории особой экономической зоны промышленно-производственного типа (Осенцы) до д. Козыбаево Пермского муниципального округа Пермского края»


Местоположение объекта: Пермский край, Пермский муниципальный округ

Площадь земель или части земельного участка, кв.м.: 4237


Категория земель: земли сельскохозяйственного назначения, земли населенных пунктов

Вид разрешенного использования земельного участка: -

Цель использования: под объекты инженерного оборудования электроснабжения

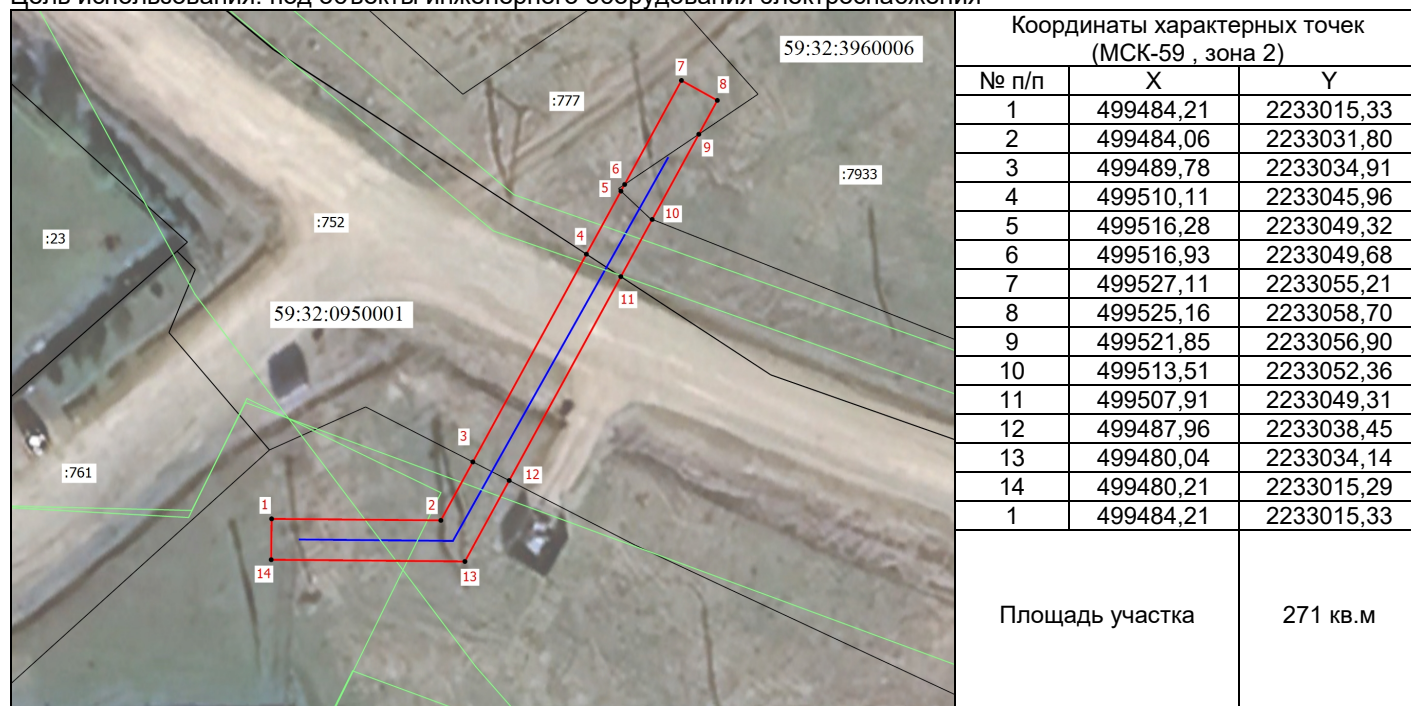

Масштаб 1: 500

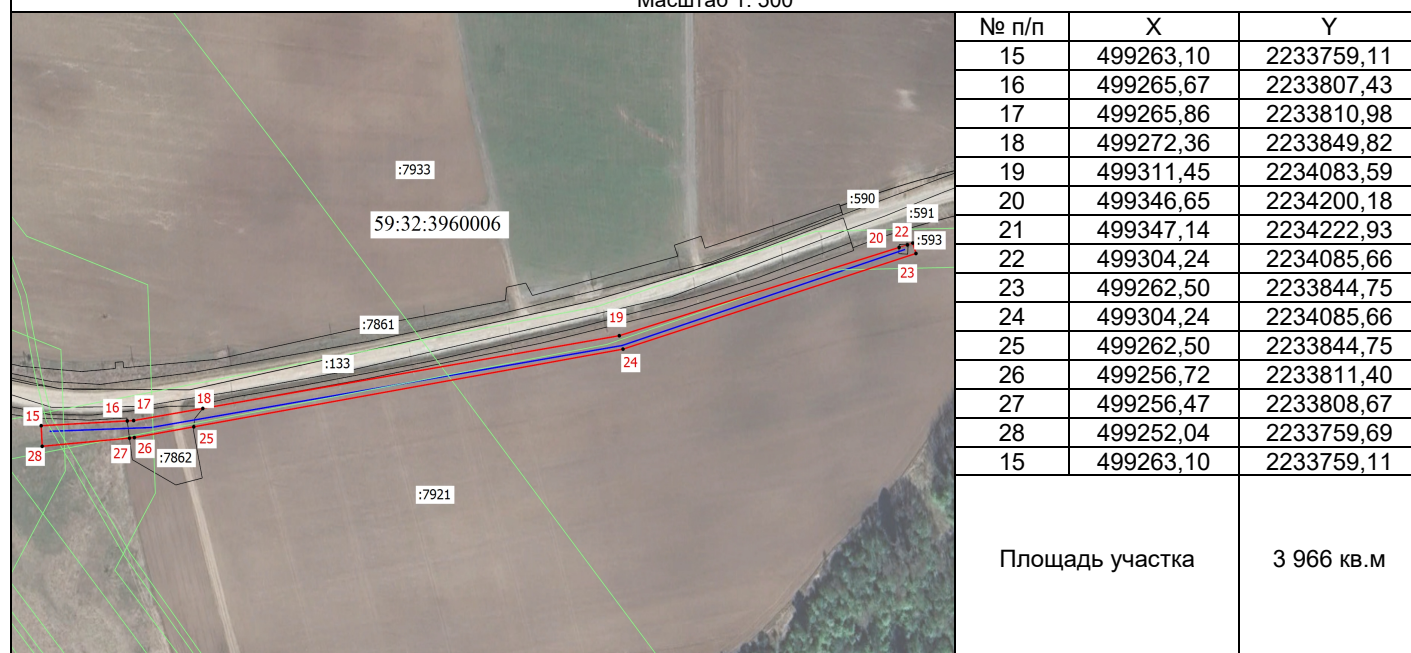

Масштаб 1: 2000

Условные обозначения:

- - Граница кадастрового квартала
- - Граница земельного участка, согласно сведениям из ЕГРН
- - Граница зоны с особыми условиями использования
- - Граница публичного сервитута
- - Граница сооружения, планируемого к строительству
- 59:32:0950001 - Номер кадастрового квартала
- :761 - Кадастровый номер земельного участка
- 1 - Обозначение новой характерной точки