

Схема расположения границ публичного сервитута

Объект: Газопровод-ввод до границы земельного участка по адресу: Пермский край, м.о. Пермский, д. Мокино, ул. Каштановая, д.6 (под строительство газопровода давлением до 1,2 МПа, для размещения которого не требуется разрешения на строительство)

Местоположение: Пермский край, м.о. Пермский, д. Мокино, ул. Каштановая

Площадь публичного сервитута: 224 кв.м.

Категория земель: земли населенных пунктов

Описание границ смежных землепользователей:

От точки 1 до точки 2 - земельный участок с кадастровым номером 59:32:3980009:10275

От точки 2 до точки 1 - земельный участок с кадастровым номером 59:32:3980009:7758

Условные обозначения:


- :3У1 - Проектные границы публичного сервитута
- 1 - Обозначение характерной точки проектной границы публичного сервитута
- :10275 - Границы и номер земельного участка, сведения о которых внесены в ЕГРН

59:32:3980009 - Номер кадастрового квартала

№ точки границы	X	Y	Средняя квадратическая погрешность положения характерной точки (Mt), м
1	500585.18	2213633.80	0.1
2	500586.92	2213630.22	0.1
3	500589.10	2213631.22	0.1
4	500604.27	2213601.05	0.1
5	500607.85	2213602.85	0.1
6	500591.80	2213634.73	0.1
7	500583.99	2213650.99	0.1
8	500580.39	2213649.25	0.1
9	500587.34	2213634.81	0.1
1	500585.18	2213633.80	0.1

59:32-6.553 - Границы и учетный номер зоны с особыми условиями использования территории, сведения о которых внесены в ЕГРН

— - Проектное местоположение инженерного сооружения

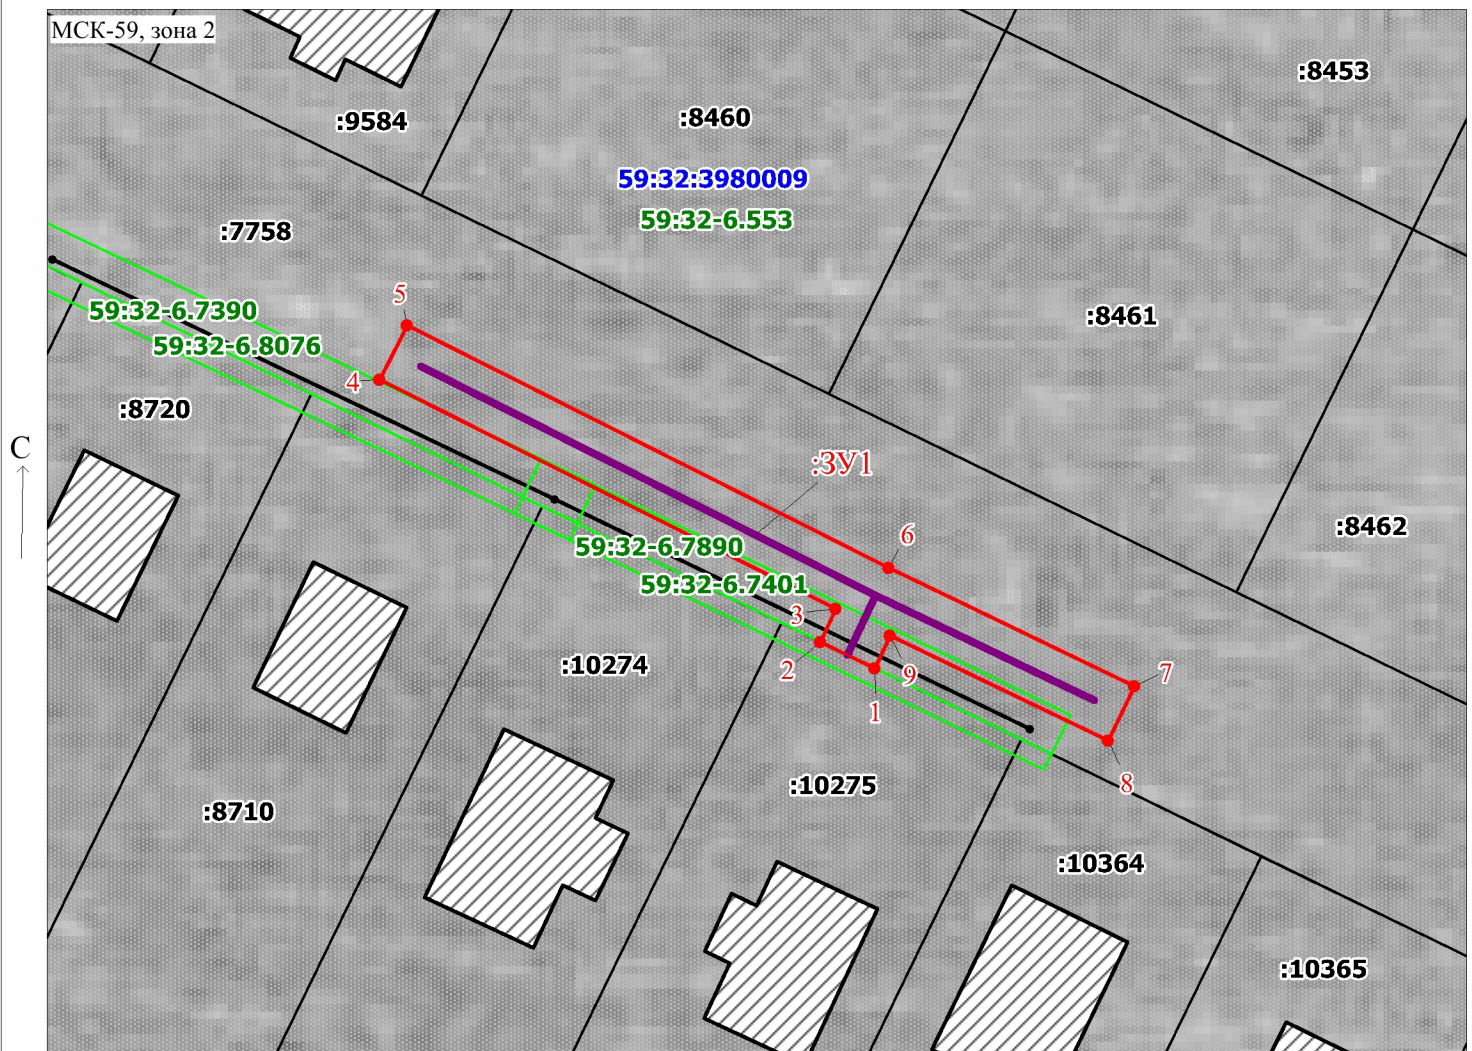

Масштаб 1:500

Заявитель: _____

О.И. Офишкина

/ Офишкина И.В.

(подпись, расшифровка подписи)