

Схема расположения границ публичного сервитута

Объект: "Газопровод-ввод до границы земельного участка по адресу: п. Объект КРП, ул. Встречная, дом 12"


Местоположение: Пермский край, Пермский муниципальный округ, п. Объект КРП

Общая площадь земельного участка или части земельного участка, кв.м: 302

Категория земель: земли населенных пунктов

Кадастровый номер земельного участка: 59:32:3250002:4685

Обозначение характерных точек границ	Координаты, м (МСК-59 зона 2)		Метод определения координат и Средняя квадратическая погрешность положения характерной точки	Обозначение характерных точек границ	Координаты, м (МСК-59 зона 2)		Метод определения координат и Средняя квадратическая погрешность положения характерной точки
	X	Y			X	Y	
1	507330.47	2212877.66	Метод спутниковых геодезических измерений, 0.10	4	507306.09	2212885.90	Метод спутниковых геодезических измерений, 0.10
2	507327.02	2212891.23	Метод спутниковых геодезических измерений, 0.10	5	507309.54	2212872.34	Метод спутниковых геодезических измерений, 0.10
3	507307.69	2212886.31	Метод спутниковых геодезических измерений, 0.10	6	507313.64	2212873.38	Метод спутниковых геодезических измерений, 0.10
				1	507330.47	2212877.66	Метод спутниковых геодезических измерений, 0.10

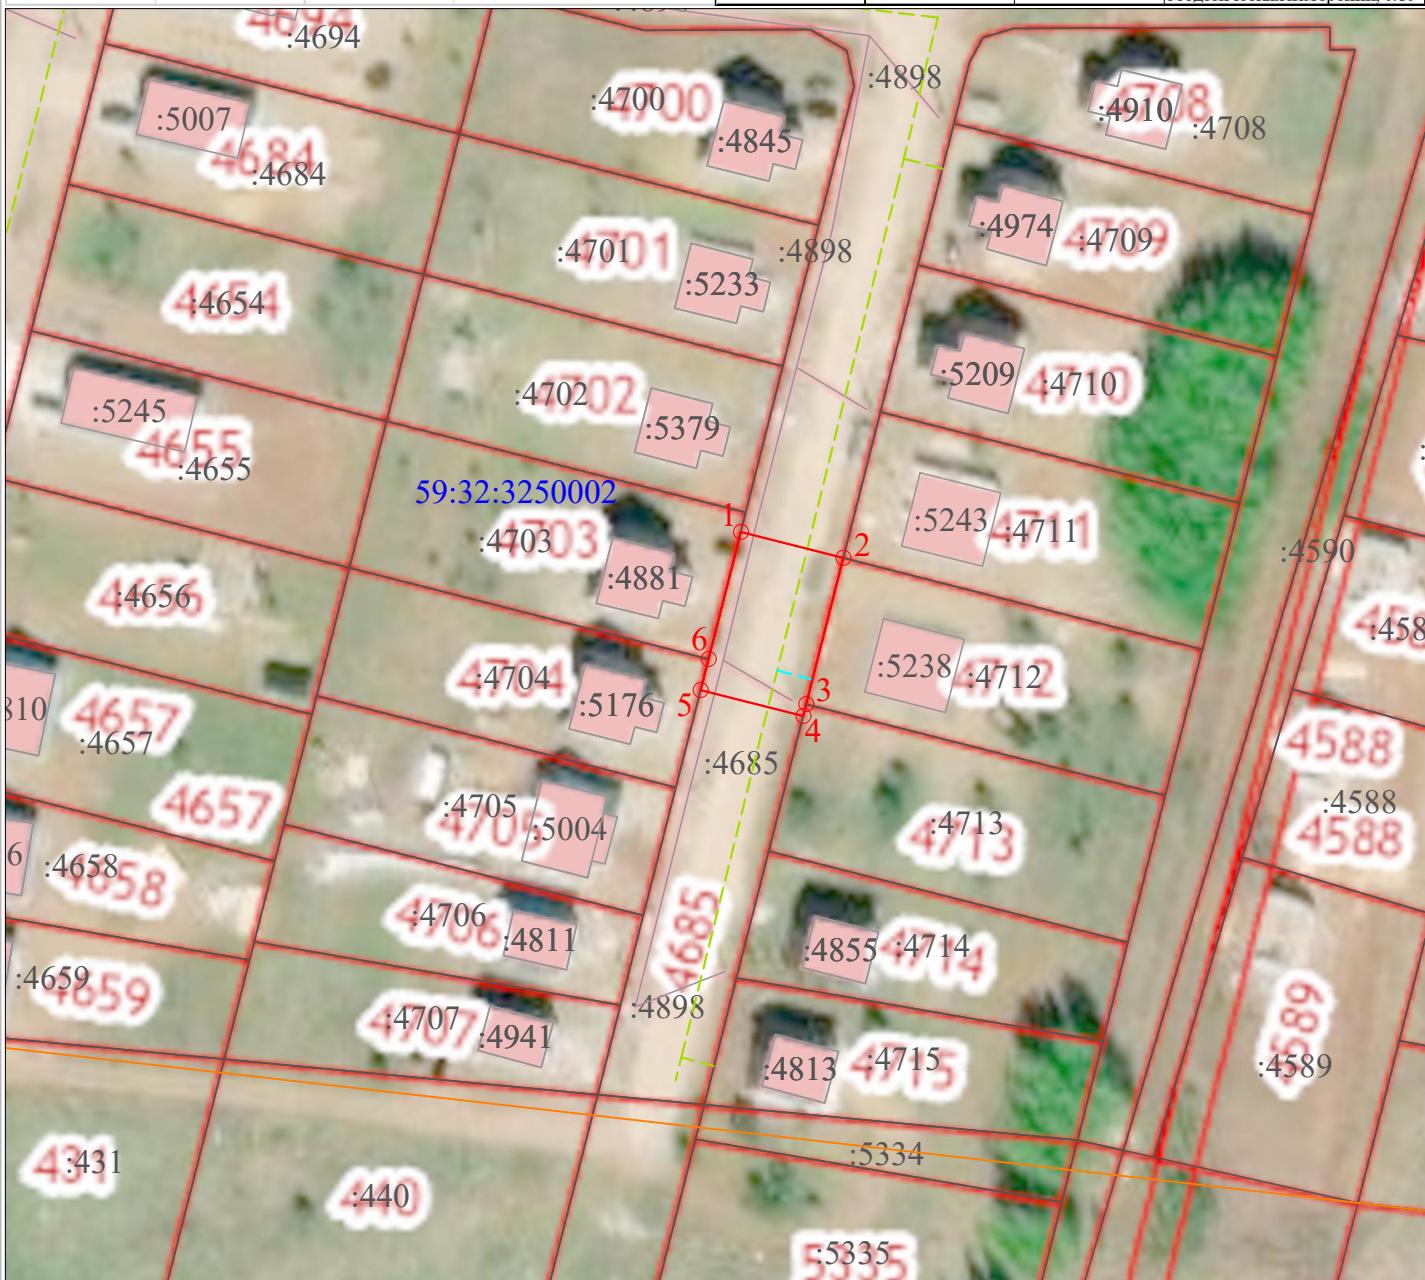

Масштаб 1:1000

Условные обозначения:

- 1 — 2 - проектная граница публичного сервитута
- граница земельного участка ранее учтенного в ЕГРН
- граница кадастрового квартала
- - - - граница муниципального образования
- граница объекта капитального строительства ранее учтенного в ЕГРН
- 59:32:3250002 - кадастровый номер квартала
- :4712 - кадастровый номер земельного участка (объекта капитального строительства) в кадастровом квартале
- местоположение проектируемого сооружения (газопровод-ввод)
- существующий газопровод