



**МИНИСТЕРСТВО ПО УПРАВЛЕНИЮ
ИМУЩЕСТВОМ И ГРАДОСТРОИТЕЛЬНОЙ
ДЕЯТЕЛЬНОСТИ ПЕРМСКОГО КРАЯ**

П Р И К А З

19.12.2024

№ 31-02-1-4-3493

┌ Об установлении публичного
сервитута в отдельных целях
в пользу ПАО «Россети Урал» ┐

В соответствии со статьей 23, главой V.7 Земельного кодекса Российской Федерации, статьей 3.6 Федерального закона от 25 октября 2001 г. № 137-ФЗ «О введении в действие Земельного кодекса Российской Федерации», пунктом 7 части 1 статьи 3 Закона Пермского края от 01 июля 2009 г. № 463-ПК «О полномочиях органов государственной власти Пермского края в сфере земельных отношений», постановлением Правительства Пермского края от 27 октября 2009 г. № 780-п «Об утверждении Схемы территориального планирования Пермского края», пунктом 3.43⁷ Положения о Министерстве по управлению имуществом и градостроительной деятельности Пермского края, утвержденного постановлением Правительства Пермского края от 15 декабря 2006 г. № 88-п, приказом Министерства по управлению имуществом и градостроительной деятельности Пермского края от 02 июня 2022 г. № 31-02-1-4-998 «О делегировании права подписи», на основании ходатайства об установлении публичного сервитута уполномоченного представителя публичного акционерного общества «Россети Урал» (далее – ПАО «Россети Урал» (ОГРН 1056604000970, ИНН 6671163413)) от 13 ноября 2024 г. № б/н (вх. от 21 ноября 2024 г. № ГУ31-02-1-25-2402)

ПРИКАЗЫВАЮ:

1. Установить на 49 (сорок девять) лет в целях эксплуатации объекта электросетевого хозяйства регионального значения «ПС 35/6кВ Усть-Качка, ВЛ-35 кВ Муллы – Усть-Качка-2», входящего в состав электросетевого комплекса «Муллы» с кадастровым номером 59:32:0000000:11345 (номер и дата государственной регистрации права № 59-59-14/028/2008-227 от 24 июля 2008 г.), публичный сервитут в отношении земельных участков и земель согласно приложению 1 (далее – Земельные участки, Земли).



2. Утвердить границы публичного сервитута в соответствии с прилагаемым описанием местоположения границ на кадастровом плане территории согласно приложению 2.

3. Плата за публичный сервитут не устанавливается.

4. Срок, в течение которого использование Земельных участков (их частей), Земель в соответствии с их разрешенным использованием будет невозможно или существенно затруднено, в связи с осуществлением публичного сервитута (при наличии таких обстоятельств): ежегодно с 1 января по 31 декабря (в период плановых (ремонтных) работ).

5. Порядок установления зон с особыми условиями использования территорий и содержание ограничений прав на земельные участки определен Правилами установления охранных зон объектов электросетевого хозяйства и особых условий использования земельных участков, расположенных в границах таких зон, утвержденными постановлением Правительства Российской Федерации от 24 февраля 2009 г. № 160.

6. ПАО «Россети Урал» привести Земельные участки (их части), Земли в состояние, пригодное для использования в соответствии с видом разрешенного использования в сроки, предусмотренные пунктом 8 статьи 39.50 Земельного кодекса Российской Федерации.

7. Отделу распоряжения земельными участками управления земельных отношений Министерства по управлению имуществом и градостроительной деятельности Пермского края (далее – Министерство) в течение пяти рабочих дней со дня принятия настоящего приказа:

7.1. разместить настоящий приказ на официальном сайте Министерства <https://migd.permkrai.ru/>;

7.2. направить копию настоящего приказа в Управление Федеральной службы государственной регистрации, кадастра и картографии по Пермскому краю;

7.3. направить копию настоящего приказа в ПАО «Россети Урал», а также сведения о лицах, являющихся правообладателями Земельных участков, сведения о лицах, подавших заявления об учете их прав (обременений прав) на земельные участки, способах связи с ними, копии документов, подтверждающих права указанных лиц на земельные участки.

8. Контроль за исполнением приказа оставляю за собой.

Заместитель министра



К.М. Хайруллина



Приложение 1
к приказу Министерства
по управлению имуществом
и градостроительной
деятельности Пермского края
от 19.12.2024 № 31-02-1-4-3493

Перечень земельных участков (земель),
в отношении которых устанавливается публичный сервитут

№ п.п.	Кадастровый номер земельного участка, адрес или иное описание местоположения таких земельных участков
1	59:32:0000000:16322 (Российская Федерация, Пермский край, Пермский муниципальный округ)
2	59:32:0000000:14982 (Пермский край, Пемский муниципальный район, Култаевское с/п, западнее д. Мураши)
3	59:32:0000000:14908 (Пермский край, Пермский м.р-н, Култаевское с.п., в районе д. Ежи, с. Нижние Муллы)
4	59:32:0000000:14537 (Пермский край, м.р-н Пермский, с.п. Усть-Качкинское)
5	59:32:0000000:14186 (Российская Федерация, Пермский край, Пермский район, Заболотское сельское поселение)
6	59:32:0000000:13677 (Пермский край, Пермский р-н, электросетевой комплекс "Муллы")
7	59:32:0000000:13032 (Пермский край, Пермский район, на земельном участке расположена ВЛ-35 кВ Муллы - Усть-Качка-1)
8	59:32:0000000:13005 (Пермский край, Пермский район, на земельном участке расположена ВЛ-35 кВ Муллы-Усть-Качка-2)
9	59:32:0000000:12972 (Пермский край, Пермский район, Усть-Качкинское с/пос., с.Усть-Качка, ВЛ-35 кВ Муллы-Усть-Качка-1)
10	59:32:0000000:12969 (Пермский край, Пермский район, Усть-Качкинское с/пос., с.Усть-Качка, ВЛ-35 кВ Муллы-Усть-Качка-2)
11	59:32:0000000:12938 (Пермский край, Пермский муниципальный район, Култаевское сельское поселение, д. Усть-Тары, ВЛ-35 кВ Муллы-Усть-Качка-1, ВЛ-35 кВ Муллы-Водозабор-1)
12	59:32:3290001:9411 (Пермский край, Пермский район, Усть-Качкинское с/пос, восточнее п. Красный Восход)
13	59:32:3290001:8488 (Пермский край, Пермский район, Усть-Качкинское с/п., в 0,40 км северо-восточнее п. Красный Восход)
14	59:32:3290001:8487 (Пермский край, Пермский район, Усть-Качкинское с/п., в 0,36 км северо-восточнее п. Красный Восход)
15	59:32:3290001:669 (Пермский край, Пермский район, Усть-Качкинское с/п, п. Красный Восход)
16	59:32:3290001:6541 (Пермский край, Пермский район, Усть-Качкинское с/пос., в 0,35 км северо-восточнее п.Красный Восход)
17	59:32:3290001:6325 (Пермский край, Пермский район, Усть-Качкинское с/п, снт "Берег-2", участок 18)
18	59:32:3290001:6198 (Пермский край, Пермский район, Усть-Качкинское с/п, в 0,004 км восточнее п. Красный Восход)
19	59:32:3290001:5611 (Пермский край, Пермский район, Усть-Качкинское с/п, п. Красный Восход)
20	59:32:3290001:5610 (Пермский край, Пермский район, Усть-Качкинское с/п, п.



	Красный Восход)
21	59:32:3290001:5590 (Пермский край, Пермский район, Усть-Качкинское с/п, п. Красный Восход)
22	59:32:3290001:5582 (Пермский край, Пермский район, Усть-Качкинское с/п, п. Красный Восход)
23	59:32:3290001:5581 (Пермский край, Пермский район, Усть-Качкинское с/п, п. Красный Восход)
24	59:32:3290001:5576 (Пермский край, Пермский район, Усть-Качкинское с/п, п. Красный Восход)
25	59:32:3290001:4 (Пермский край, Пермский р-н, а/д "Пермь - Усть-Качка - Гамы")
26	59:32:3290001:3796 (край Пермский, р-н Пермский, с/пос. Усть-Качкинское, п. Красный Восход)
27	59:32:3290001:3788 (край Пермский, р-н Пермский, с/пос. Усть-Качкинское, п. Красный Восход)
28	59:32:3290001:3780 (край Пермский, р-н Пермский, с/пос. Усть-Качкинское, п. Красный Восход)
29	59:32:3290001:3639 (край Пермский, р-н Пермский, с/пос. Усть-Качкинское, п. Красный Восход)
30	59:32:3290001:3629 (край Пермский, р-н Пермский, с/пос. Усть-Качкинское, п. Красный Восход)
31	59:32:3290001:3617 (край Пермский, р-н Пермский, с/пос. Усть-Качкинское, п. Красный Восход)
32	59:32:3290001:3417 (край Пермский, р-н Пермский, с/пос. Усть-Качкинское, п. Красный Восход)
33	59:32:3290001:278 (Пермский край, Пермский район, Усть-Качкинское с/пос., примыкает к северо-восточной границе пос. Красный Восход)
34	59:32:3290001:17386 (Российская Федерация, Пермский край, Пермский муниципальный округ, п.Красный Восход)
35	59:32:3290001:17385 (Российская Федерация, Пермский край, Пермский муниципальный округ, п.Красный Восход)
36	59:32:3290001:17384 (Российская Федерация, Пермский край, Пермский муниципальный округ, п.Красный Восход)
37	59:32:3290001:17378 (Российская Федерация, Пермский край, Пермский муниципальный округ, п.Красный Восход)
38	59:32:3290001:17377 (Российская Федерация, Пермский край, Пермский муниципальный округ, п.Красный Восход)
39	59:32:3290001:17376 (Российская Федерация, Пермский край, Пермский муниципальный округ, п.Красный Восход)
40	59:32:3290001:17375 (Российская Федерация, Пермский край, Пермский муниципальный округ, п.Красный Восход)
41	59:32:3290001:17373 (Российская Федерация, Пермский край, Пермский муниципальный округ, п.Красный Восход)
42	59:32:3290001:15210 (Российская Федерация, Пермский край, Пермский р-н, п. Красный Восход)
43	59:32:3290001:15208 (Российская Федерация, Пермский край, Пермский р-н, п. Красный Восход)
44	59:32:3290001:15207 (Российская Федерация, Пермский край, Пермский р-н, п. Красный Восход)
45	59:32:3290001:15196 (Российская Федерация, Пермский край, Пермский р-н, п. Красный Восход)
46	59:32:3290001:15195 (Российская Федерация, Пермский край, Пермский р-н, п. Красный Восход)



47	59:32:3290001:15192 (Российская Федерация, Пермский край, Пермский р-н, п. Красный Восход)
48	59:32:3290001:15191 (Российская Федерация, Пермский край, Пермский р-н, п. Красный Восход)
49	59:32:3290001:15188 (Российская Федерация, Пермский край, Пермский р-н, п. Красный Восход)
50	59:32:3290001:15187 (Российская Федерация, Пермский край, Пермский р-н, п. Красный Восход)
51	59:32:3290001:15171 (Российская Федерация, Пермский край, Пермский р-н, п. Красный Восход)
52	59:32:3290001:15170 (Российская Федерация, Пермский край, Пермский р-н, п. Красный Восход)
53	59:32:3290001:14606 (Пермский край, р-н Пермский, с.п. Усть-Качкинское, п. Красный Восход)
54	59:32:3290001:14604 (Пермский край, р-н Пермский, с.п. Усть-Качкинское, п. Красный Восход)
55	59:32:3290001:14603 (Пермский край, р-н Пермский, с.п. Усть-Качкинское, п. Красный Восход)
56	59:32:3290001:14530 (Пермский край, р-н Пермский, в 0,4 км северо-восточнее п. Красный Восход)
57	59:32:3290001:13423 (Пермский край, Пермский р-н, Усть-Качкинское сельское поселение, п. Красный Восход)
58	59:32:3290001:13399 (Пермский край, Пермский р-н, Усть-Качкинское сельское поселение, п. Красный Восход)
59	59:32:3290001:13398 (Пермский край, Пермский р-н, Усть-Качкинское сельское поселение, п. Красный Восход)
60	59:32:3290001:13279 (Российская Федерация, Пермский край, Пермский район, Усть-Качкинское с/п., в 0,35 км северо-восточнее п. Красный Восход)
61	59:32:3290001:13137 (Пермский край, Пермский район, п. Красный Восход)
62	59:32:3290001:13134 (Пермский край, Пермский район, п. Красный Восход)
63	59:32:3290001:13133 (Пермский край, Пермский район, п. Красный Восход)
64	59:32:3290001:13114 (Пермский край, Пермский район, п. Красный Восход)
65	59:32:3290001:12890 (Пермский край, Пермский район)
66	59:32:3290001:1118 (край Пермский, р-н Пермский, с/пос. Усть-Качкинское, п. Красный Восход)
67	59:32:3290001:11087 (Пермский край, Пермский р-н, Усть-Качкинское сельское поселение, электросетевой комплекс "Муллы")
68	59:32:3290001:11077 (Пермский край, Пермский р-н, Усть-Качкинское сельское поселение, электросетевой комплекс "Муллы")
69	59:32:3290001:11049 (Пермский край, р-н Пермский, Усть-Качкинское сельское поселение, электросетевой комплекс "Муллы")
70	59:32:3290001:11044 (Пермский край, Пермский р-н, Усть-Качкинское сельское поселение, электросетевой комплекс "Муллы")
71	59:32:3290001:11043 (Пермский край, Пермский район, Усть-Качкинское сельское поселение, электросетевой комплекс "Муллы")
72	59:32:3290001:1104 (Пермский край, Пермский р-н, Усть-Качкинское с/пос., п. Красный Восход, северо-восточнее на 0.47 км)
73	59:32:3290001:10893 (Пермский край, Пермский район, электросетевой комплекс "Муллы")
74	59:32:3290001:10618 (Пермский край, Пермский район)
75	59:32:3290001:10615 (Пермский край, Пермский район)



76	59:32:3290001:10614 (Пермский край, Пермский район, электросетевой комплекс "Муллы")
77	59:32:3250001:9254 (Пермский край, Пермский район, Заболотское с/п, д. Заболото)
78	59:32:3250001:9253 (Пермский край, Пермский район, Заболотское с/п, д. Заболото)
79	59:32:3250001:9252 (Пермский край, Пермский район, Заболотское с/п, д. Заболото)
80	59:32:3250001:9240 (Пермский край, Пермский район, Заболотское с/п, д. Заболото)
81	59:32:3250001:9239 (Пермский край, Пермский район, Заболотское с/п, д. Заболото)
82	59:32:3250001:9238 (Пермский край, Пермский район, Заболотское с/п, д. Заболото)
83	59:32:3250001:83 (край Пермский, р-н Пермский, с/пос. Заболотское, д. Заболото)
84	59:32:3250001:6440 (край Пермский, р-н Пермский, с/пос. Усть-Качкинское, с. Усть-Качка, пер. Таврический, 2)
85	59:32:3250001:60 (край Пермский, р-н Пермский, с/п Култаевское, д. Кулики)
86	59:32:3250001:59 (край Пермский, р-н Пермский, с/пос. Нижнемуллинское, д. Кулики)
87	59:32:3250001:5798 (край Пермский, р-н Пермский, с/п Култаевское, д. Денисята)
88	59:32:3250001:5797 (край Пермский, р-н Пермский, с/п Култаевское, д. Денисята)
89	59:32:3250001:5796 (край Пермский, р-н Пермский, с/п Култаевское, д. Денисята)
90	59:32:3250001:5795 (край Пермский, р-н Пермский, с/п Култаевское, д. Денисята)
91	59:32:3250001:5794 (край Пермский, р-н Пермский, с/п Култаевское, д. Денисята)
92	59:32:3250001:5793 (край Пермский, р-н Пермский, с/п Култаевское, д. Денисята)
93	59:32:3250001:5792 (край Пермский, р-н Пермский, с/п Култаевское, д. Денисята)
94	59:32:3250001:5790 (край Пермский, р-н Пермский, с/п Култаевское, д. Денисята)
95	59:32:3250001:5789 (край Пермский, р-н Пермский, с/п Култаевское, д. Денисята)
96	59:32:3250001:5394 (край Пермский, р-н Пермский, с/п Култаевское, д. Усть-Тары, ул. Пересвета)
97	59:32:3250001:5393 (край Пермский, р-н Пермский, с/п Култаевское, д. Усть-Тары, ул. Пересвета, 1)
98	59:32:3250001:51 (край Пермский, р-н Пермский, с/пос. Нижнемуллинское, д. Кулики)
99	59:32:3250001:4969 (край Пермский, р-н Пермский, с/п Заболотское, д. Заболото)
100	59:32:3250001:4952 (край Пермский, р-н Пермский, с/п Заболотское, д. Заболото)
101	59:32:3250001:4951 (край Пермский, р-н Пермский, с/п Заболотское, д. Заболото)
102	59:32:3250001:4950 (край Пермский, р-н Пермский, с/п Заболотское, д. Заболото)
103	59:32:3250001:465 (край Пермский, р-н Пермский, с/п Усть-Качкинское, п. Красный Восход)
104	59:32:3250001:4546 (край Пермский, р-н Пермский, с/пос. Заболотское, д. Заболото)
105	59:32:3250001:444 (край Пермский, р-н Пермский, с/п Усть-Качкинское, п. Красный Восход)
106	59:32:3250001:44 (край Пермский, р-н Пермский, с/п Култаевское, д. Кулики)
107	59:32:3250001:4337 (Пермский край, Пермский район, Култаевское с/п, д. Кулики)
108	59:32:3250001:4189 (край Пермский, р-н Пермский, с/п Заболотское, д. Заболото)
109	59:32:3250001:413 (край Пермский, р-н Пермский, с/пос. Усть-Качкинское, п. Красный Восход)
110	59:32:3250001:4122 (край Пермский, р-н Пермский, с/п Заболотское, д. Заболото)
111	59:32:3250001:4018 (край Пермский, р-н Пермский, с/п Заболотское, д. Растягаево)
112	59:32:3250001:3850 (край Пермский, р-н Пермский, с/п Заболотское, д. Заболото)
113	59:32:3250001:38 (край Пермский, р-н Пермский, с/п Култаевское, д. Кулики)
114	59:32:3250001:3751 (край Пермский, р-н Пермский, с/п Култаевское, д. Усть-Тары, ул. Пересвета)
115	59:32:3250001:3739 (край Пермский, р-н Пермский, с/п Култаевское, д. Усть-Тары,



	ул. Пересвета, 3)
116	59:32:3250001:37 (край Пермский, р-н Пермский, с/пос. Нижнемуллинское, д. Денисята)
117	59:32:3250001:3588 (край Пермский, р-н Пермский, с/п Заболотское, д. Заболото)
118	59:32:3250001:3541 (край Пермский, р-н Пермский, с/пос. Заболотское, д. Заболото)
119	59:32:0000000:148 (Пермский край, Пермский район)
120	59:32:3250001:3268 (край Пермский, р-н Пермский, с/пос. Заболотское, д. Растягаево)
121	59:32:3250001:2383 (край Пермский, р-н Пермский, с/п Култаевское, д. Ежи)
122	59:32:3250001:2382 (край Пермский, р-н Пермский, с/п Култаевское, д. Ежи)
123	59:32:3250001:23817 (Российская Федерация, Пермский край, м.о. Пермский, примыкает к д. Усть-Тары)
124	59:32:3250001:23816 (Российская Федерация, Пермский край, м.о. Пермский, примыкает к д. Усть-Тары)
125	59:32:3250001:23815 (Российская Федерация, Пермский край, м.о. Пермский, примыкает к д. Усть-Тары)
126	59:32:3250001:23814 (Российская Федерация, Пермский край, м.о. Пермский, примыкает к д. Усть-Тары)
127	59:32:3250001:23813 (Российская Федерация, Пермский край, м.о. Пермский, примыкает к д. Усть-Тары)
128	59:32:3250001:2351 (край Пермский, р-н Пермский, с/п Култаевское, д. Кулики)
129	59:32:3250001:23385 (Пермский край, Пермский район, Усть-Качкинское с/п, п. Красный Восход)
130	59:32:3250001:23384 (Пермский край, Пермский район, Усть-Качкинское с/п, п. Красный Восход)
131	59:32:3250001:23383 (Пермский край, Пермский район, Усть-Качкинское с/п, п. Красный Восход)
132	59:32:3250001:23380 (Пермский край, Пермский район, Усть-Качкинское с/п, п. Красный Восход)
133	59:32:3250001:23379 (Пермский край, Пермский район, Усть-Качкинское с/п, п. Красный Восход)
134	59:32:3250001:23378 (Пермский край, Пермский район, Усть-Качкинское с/п, п. Красный Восход)
135	59:32:3250001:23370 (Пермский край, Пермский район, Усть-Качкинское с/п, п. Красный Восход)
136	59:32:3250001:23366 (Пермский край, Пермский район, Усть-Качкинское с/п, п. Красный Восход)
137	59:32:3250001:23365 (Пермский край, Пермский район, Усть-Качкинское с/п, п. Красный Восход)
138	59:32:3250001:23364 (Пермский край, Пермский район, Усть-Качкинское с/п, п. Красный Восход)
139	59:32:3250001:23363 (Пермский край, Пермский район, Усть-Качкинское с/п, п. Красный Восход)
140	59:32:3250001:23362 (Пермский край, Пермский район, Усть-Качкинское с/п, п. Красный Восход)
141	59:32:3250001:23361 (Пермский край, Пермский район, Усть-Качкинское с/п, п. Красный Восход)
142	59:32:3250001:23360 (Пермский край, Пермский район, Усть-Качкинское с/п, п. Красный Восход)
143	59:32:3250001:23355 (Пермский край, Пермский район, Усть-Качкинское с/п, п. Красный Восход)
144	59:32:3250001:23354 (Пермский край, Пермский район, Усть-Качкинское с/п, п.



	Красный Восход)
145	59:32:3250001:23353 (Пермский край, Пермский район, Усть-Качкинское с/п, п. Красный Восход)
146	59:32:3250001:23352 (Пермский край, Пермский район, Усть-Качкинское с/п, п. Красный Восход)
147	59:32:3250001:23351 (Пермский край, Пермский район, Усть-Качкинское с/п, п. Красный Восход)
148	59:32:3250001:23350 (Пермский край, Пермский район, Усть-Качкинское с/п, п. Красный Восход)
149	59:32:3250001:2334 (Пермский край, р-н Пермский, с/пос. Усть-Качкинское, п. Красный Восход)
150	59:32:3250001:2333 (край Пермский, р-н Пермский, с/пос. Усть-Качкинское, п. Красный Восход)
151	59:32:3250001:23294 (Пермский край, м.р-н Пермский, с.п. Усть-Качкинское, п. Красный Восход)
152	59:32:3250001:23293 (Пермский край, м.р-н Пермский, с.п. Усть-Качкинское, п. Красный Восход)
153	59:32:3250001:23292 (Пермский край, м.р-н Пермский, с.п. Усть-Качкинское, п. Красный Восход)
154	59:32:3250001:23291 (Пермский край, м.р-н Пермский, с.п. Усть-Качкинское, п. Красный Восход)
155	59:32:3250001:23290 (Пермский край, м.р-н Пермский, с.п. Усть-Качкинское, п. Красный Восход)
156	59:32:3250001:23289 (Пермский край, м.р-н Пермский, с.п. Усть-Качкинское, п. Красный Восход)
157	59:32:3250001:23288 (Пермский край, м.р-н Пермский, с.п. Усть-Качкинское, п. Красный Восход)
158	59:32:3250001:23284 (Пермский край, м.р-н Пермский, с.п. Усть-Качкинское, п. Красный Восход)
159	59:32:3250001:23273 (Пермский край, м.р-н Пермский, с.п. Усть-Качкинское, п. Красный Восход)
160	59:32:3250001:23264 (Пермский край, м.р-н Пермский, с.п. Усть-Качкинское, п. Красный Восход)
161	59:32:3250001:23263 (Пермский край, м.р-н Пермский, с.п. Усть-Качкинское, п. Красный Восход)
162	59:32:3250001:23262 (Пермский край, м.р-н Пермский, с.п. Усть-Качкинское, п. Красный Восход)
163	59:32:3250001:2318 (край Пермский, р-н Пермский, с/п Нижнемуллинское, д. Кулики)
164	59:32:3250001:2308 (край Пермский, р-н Пермский, с/пос. Заболотское, д. Заболото)
165	59:32:3250001:2306 (край Пермский, р-н Пермский, с/п Нижнемуллинское, д. Кулики)
166	59:32:3250001:2239 (край Пермский, р-н Пермский, с/п Култаевское, д. Кулики)
167	59:32:3250001:2216 (край Пермский, р-н Пермский, с/п Заболотское, д. Заболото)
168	59:32:3250001:20748 (Пермский муниципальный район, Култаевское с/п, в районе д. Ежи, с. Нижние Муллы)
169	59:32:3250001:20400 (Российская Федерация, Пермский край, Пермский р-н, д. Денисята)
170	59:32:3250001:20399 (Российская Федерация, Пермский край, Пермский р-н, д. Денисята)
171	59:32:3250001:20398 (Российская Федерация, Пермский край, Пермский р-н, д.



	Денисята)
172	59:32:3250001:20025 (Пермский край, Пермский р-н, Заболотское с/п)
173	59:32:3250001:18891 (Пермский край, Пермский район, Усть-Качкинское с/п, с. Усть-Качка)
174	59:32:3250001:18890 (Пермский край, Пермский район, Усть-Качкинское с/п, с. Усть-Качка)
175	59:32:3250001:18889 (Пермский край, Пермский район, Усть-Качкинское с/п, с. Усть-Качка)
176	59:32:3250001:18888 (Пермский край, Пермский район, Усть-Качкинское с/п, с. Усть-Качка)
177	59:32:3250001:18887 (Пермский край, Пермский район, Усть-Качкинское с/п, с. Усть-Качка)
178	59:32:3250001:18886 (Пермский край, Пермский район, Усть-Качкинское с/п, с. Усть-Качка)
179	59:32:3250001:18885 (Пермский край, Пермский район, Усть-Качкинское с/п, с. Усть-Качка)
180	59:32:3250001:18884 (Пермский край, Пермский район, Усть-Качкинское с/п, с. Усть-Качка)
181	59:32:3250001:18879 (Пермский край, Пермский район, Усть-Качкинское с/п, с. Усть-Качка)
182	59:32:3250001:18878 (Пермский край, Пермский район, Усть-Качкинское с/п, с. Усть-Качка)
183	59:32:3250001:17550 (Пермский край, Пермский район, Култаевское с/п, д. Усть-Тары)
184	59:32:3250001:17549 (Пермский край, Пермский район, Култаевское с/п, д. Усть-Тары)
185	59:32:3250001:17527 (Пермский край, Пермский район, Култаевское с/п, д. Усть-Тары)
186	59:32:3250001:17224 (Российская Федерация, Пермский край, м.р-н Пермский, с.п. Усть-Качкинское, с. Усть-Качка, пер. Таврический, з/у 1)
187	59:32:3250001:16889 (Пермский край, Пермский р-н, д. Денисята)
188	59:32:3250001:1685 (край Пермский, р-н Пермский, с/п Заболотское, д. Растягаево)
189	59:32:3250001:16759 (Пермский край, Пермский р-н, электросетевой комплекс "Муллы")
190	59:32:3250001:16730 (Пермский край, Пермский район, Усть-Качкинское сельское поселение, электросетевой комплекс "Муллы")
191	59:32:3250001:16729 (Пермский край, Пермский район, Усть-Качкинское сельское поселение, электросетевой комплекс "Муллы")
192	59:32:3250001:16644 (Пермский край, Пермский р-н, электросетевой комплекс "Муллы")
193	59:32:3250001:16643 (Пермский край, р-н Пермский, электросетевой комплекс "Муллы")
194	59:32:3250001:16464 (Пермский край, Пермский район, Култаевское с/пос., примыкает к юго-восточной границе д. Ежи)
195	59:32:3250001:1631 (край Пермский, р-н Пермский, с/п Култаевское, д. Кулики)
196	59:32:3250001:16137 (Пермский край, р-н Пермский, электросетевой комплекс "Муллы" ВЛ 35 кВ "Муллы"- "Усть-Качка №1")
197	59:32:3250001:13495 (Пермский край, Пермский район, на земельном участке расположена ВЛ-35 кВ Муллы - Усть-Качка-2, ВЛ-35 кВ Муллы-Водозабор-2)
198	59:32:3250001:13494 (Пермский край, Пермский р-н, на земельном участке расположена ВЛ-35 кВ Муллы - Усть-Качка-1, ВЛ-35 кВ Муллы-Водозабор-1)



199	59:32:3250001:13493 (Пермский край, Пермский р-н, на земельном участке расположена ВЛ-35 кВ отпайка на ПС "Горшки" от ВЛ-35 кВ Муллы - Усть-Качка-1)
200	59:32:3250001:13450 (Пермский край, Пермский район, Усть-Качкинское сельское поселение, п. Красный Восход, ВЛ-35 кВ Муллы-Усть-Качка-1)
201	59:32:3250001:13443 (Пермский край, Пермский муниципальный район, Култаевское сельское поселение, д. Усть-Тары, ВЛ-35 кВ Муллы-Усть-Качка-2)
202	59:32:3250001:13440 (Пермский край, Пермский муниципальный район, Култаевское сельское поселение, д. Усть-Тары, ВЛ-35 кВ Муллы-Усть-Качка-1)
203	59:32:3250001:1217 (край Пермский, р-н Пермский, с/п Култаевское, д. Усть-Тары)
204	59:32:3250001:1096 (край Пермский, р-н Пермский, с/пос. Култаевское, д. Денисята)
205	59:32:3250001:1051 (край Пермский, р-н Пермский, с/пос. Заболотское, д. Демино)
206	59:32:3250001:1050 (край Пермский, р-н Пермский, с/пос. Заболотское, д. Демино)
207	59:32:3250001:10 (край Пермский, р-н Пермский, с/пос. Заболотское, д. Заболото)
208	59:32:0000000:337 (Пермский край, Пермский муниципальный район, Пермское лесничество, Култаевское участковое лесничество, кварталы №№ 2-8, 10-16, 18-23, 25-34, 36, 37, 40-42, 46-48, 58, 59, 61, 65, 68, 69, 70-71, 74, 76, 77, 80, 86, 90, 91, 92, 93-96, 97, 99, 101-114, 116, 118-126, 133, 137-144, 147-155, 157-165, 176-186, 191-195, 213-215, 217-224, 232-237, 240-242, 245-248, Лобановское участковое лесничество, кварталы №№ 1-8, 10, 14-18, 20-25, 32-39, 44-51, 60-68, 70-76, 78-80, 86-88, 90-92, 93-96, 97-102, 110, 112, 114, 116-119, 121, 122, 124, 125, 127-134, 141-148, 152, 154, 156, 160-162, 176, 177, 186-195, 197, 199-206, 219-228, 243, 245-251, 268-271, 273, 275, 286-289, 283-285, 292-300, 170, 213-218, 230-234, 254-263, 277-280, 236-242)
209	59:32:1950001:5268 (Пермский край край., Пермский р-н., с.п. Усть-Качкинское, с. Усть-Качка)
210	59:32:1950001:5264 (Пермский край, Пермский район, с/п Усть-Качкинское, с. Усть-Качка)
211	59:32:1950001:3890 (Пермский край, Пермский р-н, с/п Усть-Качкинское, с. Усть-Качка)
212	59:32:1950001:3889 (Пермский край, Пермский р-н, с/п Усть-Качкинское, с. Усть-Качка)
213	59:32:1950001:1145 (край Пермский, р-н Пермский, с/п Усть-Качкинское, с. Усть-Качка)
214	59:32:1950001:1144 (край Пермский, р-н Пермский, с/п Усть-Качкинское, с. Усть-Качка)
215	59:32:1950001:1138 (Пермский край, р-н Пермский, с.п. Усть-Качкинское, с. Усть-Качка)
216	59:32:1400001:645 (Пермский край, Пермский муниципальный район, Култаевское сельское поселение, д. Мураши, ВЛ-35 кВ Муллы-Усть-Качка-2, ВЛ-35 кВ Муллы-Водозабор-2)
217	59:32:1400001:644 (Пермский край, Пермский муниципальный район, Култаевское сельское поселение, д. Мураши, ВЛ-35 кВ Муллы-Усть-Качка-1, ВЛ-35 кВ Муллы-Водозабор-1)
218	59:32:1350001:65 (край Пермский, р-н Пермский, с/п Култаевское, д. Ежи, ул. Заречная, 1а)
219	59:32:1350001:641 (Пермский край, Пермский муниципальный район, Култаевское с/п, в районе д. Ежи, с. Нижние Муллы)
220	59:32:1350001:460 (Пермский край, Пермский район, Култаевское сельское поселение, д.Ежи, ВЛ-35 кВ Муллы-Усть-Качка-2, ВЛ-35 кВ Муллы-Водозабор-2)
221	59:32:1350001:439 (Пермский край, Пермский район, Култаевское с/п, д. Ежи, ул. Леготкиных)
222	59:32:1350001:40 (Пермский край, Пермский район, Култаевское с/п, д. Ежи, ул. Леготкиных, дом 2)



223	59:32:1340001:75 (Российская Федерация, Пермский край, м.р-н Пермский, с.п. Култаевское, д Денисята, ул Деревенская, з/у 1/1)
224	59:32:1340001:74 (Российская Федерация, Пермский край, м.р-н Пермский, с.п. Култаевское, д Денисята, ул Деревенская, з/у 4)
225	59:32:1340001:40 (Российская Федерация, Пермский край, м.р-н Пермский, с.п. Култаевское, д Денисята, ул Деревенская, з/у 2)
226	59:32:1340001:195 (Российская Федерация, Пермский край, м.р-н Пермский, с.п. Култаевское, д Денисята, ул Деревенская, з/у 2а)
227	59:32:1430001:1695 (Российская Федерация, Пермский край, Пермский муниципальный район, Усть-Тары деревня)
228	59:32:1430001:1708 (Российская Федерация, Пермский край, Пермский муниципальный район, Усть-Тары деревня)
229	59:32:3290001 (Пермский край, Пермский район)
230	59:32:1320002 (Пермский край, Пермский район)
231	59:32:0570001 (Пермский край, Пермский район)
232	59:32:1340001 (Пермский край, Пермский район)
233	59:32:1350001 (Пермский край, Пермский район)
234	59:32:1430001 (Пермский край, Пермский район)
235	59:32:1400001 (Пермский край, Пермский район)
236	59:32:2000001 (Пермский край, Пермский район)
237	59:32:1950001 (Пермский край, Пермский район)
238	59:32:3120101 (Пермский край, Пермский район)
239	59:32:3250001 (Пермский край, Пермский район)



ГРАФИЧЕСКОЕ ОПИСАНИЕ
местоположения границ публичного сервитута

ПС 35/6кВ Усть-Качка, ВЛ-35 кВ Муллы – Усть-Качка-2
(наименование объекта, местоположение границ которого описано (далее - объект))

Раздел 1

Сведения об объекте		
№ п/п	Характеристики объекта	Описание характеристик
1	2	3
1	Местоположение объекта	Пермский край, Пермский район
2	Площадь объекта +/- величина погрешности определения площади (Р+/- Дельта Р)	621758 кв.м ± 158.47 кв.м
3	Иные характеристики объекта	Публичный сервитут устанавливается в целях эксплуатации объектов электросетевого хозяйства ПС 35/6кВ Усть-Качка, ВЛ-35 кВ Муллы – Усть-Качка-2 (согласно п.1 ст. 39.37 «Земельного кодекса Российской Федерации» от 25.10.2001 г. №136-ФЗ (далее – ЗК РФ); согласно ч. 4 ст. 3.6 Федерального закона от 25.10.2001 года № 137-ФЗ «О введении в действие Земельного кодекса Российской Федерации» плата за публичный сервитут не устанавливается.



Раздел 2

Сведения о местоположении границ объекта					
1. Система координат <u>МСК-59, зона 2</u>					
2. Сведения о характерных точках границ объекта					
Обозначение характерных точек границ	Координаты, м		Метод определения координат характерной точки	Средняя квадратическая погрешность положения характерной точки (M_t), м	Описание обозначения точка местности (при наличии)
	X	Y			
1	2	3	4	5	6
1	517471.12	2198837.58	Метод спутниковых геодезических измерений (определений)	0.10	–
2	517474.92	2198813.41	Метод спутниковых геодезических измерений (определений)	0.10	–
3	517498.63	2198817.15	Метод спутниковых геодезических измерений (определений)	0.10	–
4	517505.93	2198770.86	Метод спутниковых геодезических измерений (определений)	0.10	–
5	517555.61	2198779.32	Метод спутниковых геодезических измерений (определений)	0.10	–
6	517557.50	2198787.61	Метод спутниковых геодезических измерений (определений)	0.10	–
7	517546.55	2198851.74	Метод спутниковых геодезических измерений (определений)	0.10	–
8	517520.47	2198846.84	Метод спутниковых геодезических измерений (определений)	0.10	–
9	517347.84	2199874.85	Метод спутниковых геодезических измерений (определений)	0.10	–
10	517217.73	2200092.13	Метод спутниковых геодезических измерений (определений)	0.10	–
11	516736.00	2200884.31	Метод спутниковых геодезических измерений (определений)	0.10	–
12	516588.36	2201130.90	Метод спутниковых геодезических измерений (определений)	0.10	–
13	516381.01	2201472.89	Метод спутниковых геодезических измерений (определений)	0.10	–



14	516251.71	2201683.37	Метод спутниковых геодезических измерений (определений)	0.10	–
15	515991.91	2202113.69	Метод спутниковых геодезических измерений (определений)	0.10	–
16	515654.43	2202667.79	Метод спутниковых геодезических измерений (определений)	0.10	–
17	514952.26	2202922.38	Метод спутниковых геодезических измерений (определений)	0.10	–
18	514273.98	2203167.55	Метод спутниковых геодезических измерений (определений)	0.10	–
19	513020.08	2203128.99	Метод спутниковых геодезических измерений (определений)	0.10	–
20	512276.43	2203107.82	Метод спутниковых геодезических измерений (определений)	0.10	–
21	511922.51	2203288.62	Метод спутниковых геодезических измерений (определений)	0.10	–
22	511480.02	2203516.63	Метод спутниковых геодезических измерений (определений)	0.10	–
23	510902.79	2203810.88	Метод спутниковых геодезических измерений (определений)	0.10	–
24	510744.12	2203892.97	Метод спутниковых геодезических измерений (определений)	0.10	–
25	510275.70	2204087.54	Метод спутниковых геодезических измерений (определений)	0.10	–
26	509698.10	2204330.54	Метод спутниковых геодезических измерений (определений)	0.10	–
27	509507.96	2204832.27	Метод спутниковых геодезических измерений (определений)	0.10	–
28	509356.91	2205245.70	Метод спутниковых геодезических измерений (определений)	0.10	–
29	509195.63	2205680.06	Метод спутниковых геодезических измерений (определений)	0.10	–
30	509284.20	2206111.00	Метод спутниковых геодезических измерений (определений)	0.10	–
31	509315.05	2206253.47	Метод спутниковых	0.10	–



			геодезических измерений (определений)		
32	509415.02	2206751.76	Метод спутниковых геодезических измерений (определений)	0.10	–
33	509515.15	2207231.91	Метод спутниковых геодезических измерений (определений)	0.10	–
34	509621.23	2207749.12	Метод спутниковых геодезических измерений (определений)	0.10	–
35	509620.82	2208129.83	Метод спутниковых геодезических измерений (определений)	0.10	–
36	509623.60	2208536.45	Метод спутниковых геодезических измерений (определений)	0.10	–
37	509465.88	2208530.87	Метод спутниковых геодезических измерений (определений)	0.10	–
38	508921.65	2209016.67	Метод спутниковых геодезических измерений (определений)	0.10	–
39	508686.75	2209228.50	Метод спутниковых геодезических измерений (определений)	0.10	–
40	508071.58	2209779.66	Метод спутниковых геодезических измерений (определений)	0.10	–
41	507969.09	2209830.33	Метод спутниковых геодезических измерений (определений)	0.10	–
42	507952.14	2209850.17	Метод спутниковых геодезических измерений (определений)	0.10	–
43	507943.82	2209866.25	Метод спутниковых геодезических измерений (определений)	0.10	–
44	507936.33	2209862.70	Метод спутниковых геодезических измерений (определений)	0.10	–
45	507911.27	2209850.80	Метод спутниковых геодезических измерений (определений)	0.10	–
46	507922.08	2209829.93	Метод спутниковых геодезических измерений (определений)	0.10	–
47	507946.52	2209801.33	Метод спутниковых геодезических измерений (определений)	0.10	–
48	508051.24	2209749.56	Метод спутниковых геодезических измерений (определений)	0.10	–



			измерений (определений)		
49	508662.78	2209201.63	Метод спутниковых геодезических измерений (определений)	0.10	–
50	508897.55	2208989.93	Метод спутниковых геодезических измерений (определений)	0.10	–
51	509452.63	2208494.38	Метод спутниковых геодезических измерений (определений)	0.10	–
52	509587.39	2208499.15	Метод спутниковых геодезических измерений (определений)	0.10	–
53	509584.82	2208129.95	Метод спутниковых геодезических измерений (определений)	0.10	–
54	509585.23	2207752.81	Метод спутниковых геодезических измерений (определений)	0.10	–
55	509479.87	2207239.08	Метод спутниковых геодезических измерений (определений)	0.10	–
56	509379.75	2206758.99	Метод спутниковых геодезических измерений (определений)	0.10	–
57	509279.80	2206260.80	Метод спутниковых геодезических измерений (определений)	0.10	–
58	509248.98	2206118.46	Метод спутниковых геодезических измерений (определений)	0.10	–
59	509158.31	2205677.15	Метод спутниковых геодезических измерений (определений)	0.10	–
60	509323.12	2205233.32	Метод спутниковых геодезических измерений (определений)	0.10	–
61	509474.23	2204819.69	Метод спутниковых геодезических измерений (определений)	0.10	–
62	509669.99	2204303.21	Метод спутниковых геодезических измерений (определений)	0.10	–
63	510261.80	2204054.33	Метод спутниковых геодезических измерений (определений)	0.10	–
64	510728.92	2203860.30	Метод спутниковых геодезических измерений (определений)	0.10	–
65	510886.34	2203778.86	Метод спутниковых геодезических измерений	0.10	–



			(определений)		
66	511463.68	2203484.56	Метод спутниковых геодезических измерений (определений)	0.10	–
67	511906.00	2203256.63	Метод спутниковых геодезических измерений (определений)	0.10	–
68	512268.34	2203071.57	Метод спутниковых геодезических измерений (определений)	0.10	–
69	513021.12	2203093.00	Метод спутниковых геодезических измерений (определений)	0.10	–
70	514268.21	2203131.35	Метод спутниковых геодезических измерений (определений)	0.10	–
71	514940.02	2202888.52	Метод спутниковых геодезических измерений (определений)	0.10	–
72	515630.29	2202638.24	Метод спутниковых геодезических измерений (определений)	0.10	–
73	515961.16	2202094.99	Метод спутниковых геодезических измерений (определений)	0.10	–
74	516220.96	2201664.65	Метод спутниковых геодезических измерений (определений)	0.10	–
75	516350.11	2201454.41	Метод спутниковых геодезических измерений (определений)	0.10	–
76	516557.53	2201112.32	Метод спутниковых геодезических измерений (определений)	0.10	–
77	516705.19	2200865.69	Метод спутниковых геодезических измерений (определений)	0.10	–
78	517186.93	2200073.48	Метод спутниковых геодезических измерений (определений)	0.10	–
79	517313.44	2199862.23	Метод спутниковых геодезических измерений (определений)	0.10	–
80	517485.08	2198840.20	Метод спутниковых геодезических измерений (определений)	0.10	–
1	517471.12	2198837.58	Метод спутниковых геодезических измерений (определений)	0.10	–

3. Сведения о характерных точках части (частей) границы объекта

Обозначение характерных	Координаты, м		Метод определения координат	Средняя квадратическая	Описание обозначения
	X	Y			



точек части границы			характерной точки	погрешность положения характерной точки (M_t), м	точки на местности (при наличии)
1	2	3	4	5	6
-	-	-	-	-	-



**Схема расположения границ публичного сервитута
для эксплуатации объектов
ПС 35/6кВ Усть-Качка, ВЛ-35 кВ Муллы – Усть-Качка-2**

Обзорная схема границ объекта землеустройства




УСЛОВНЫЕ ОБОЗНАЧЕНИЯ

- | | | | |
|---|--|---|---|
|  | - границы устанавливаемого публичного сервитута |  | - обозначение характерной точки границы устанавливаемого публичного сервитута |
|  | - ось линии, контур объекта | :123 | - кадастровый номер земельного участка |
|  | - границы муниципального образования, населенных пунктов | 59:32:0000000 | - номер кадастрового квартала |
|  | - границы кадастрового квартала | г. Пермь | - наименование муниципального образования, населенного пункта |
|  | - границы земельных участков, попадающих в зону публичного сервитута | | |



**Схема расположения границ публичного сервитута
для эксплуатации объектов
ПС 35/6кВ Усть-Качка, ВЛ-35 кВ Муллы – Усть-Качка-2**

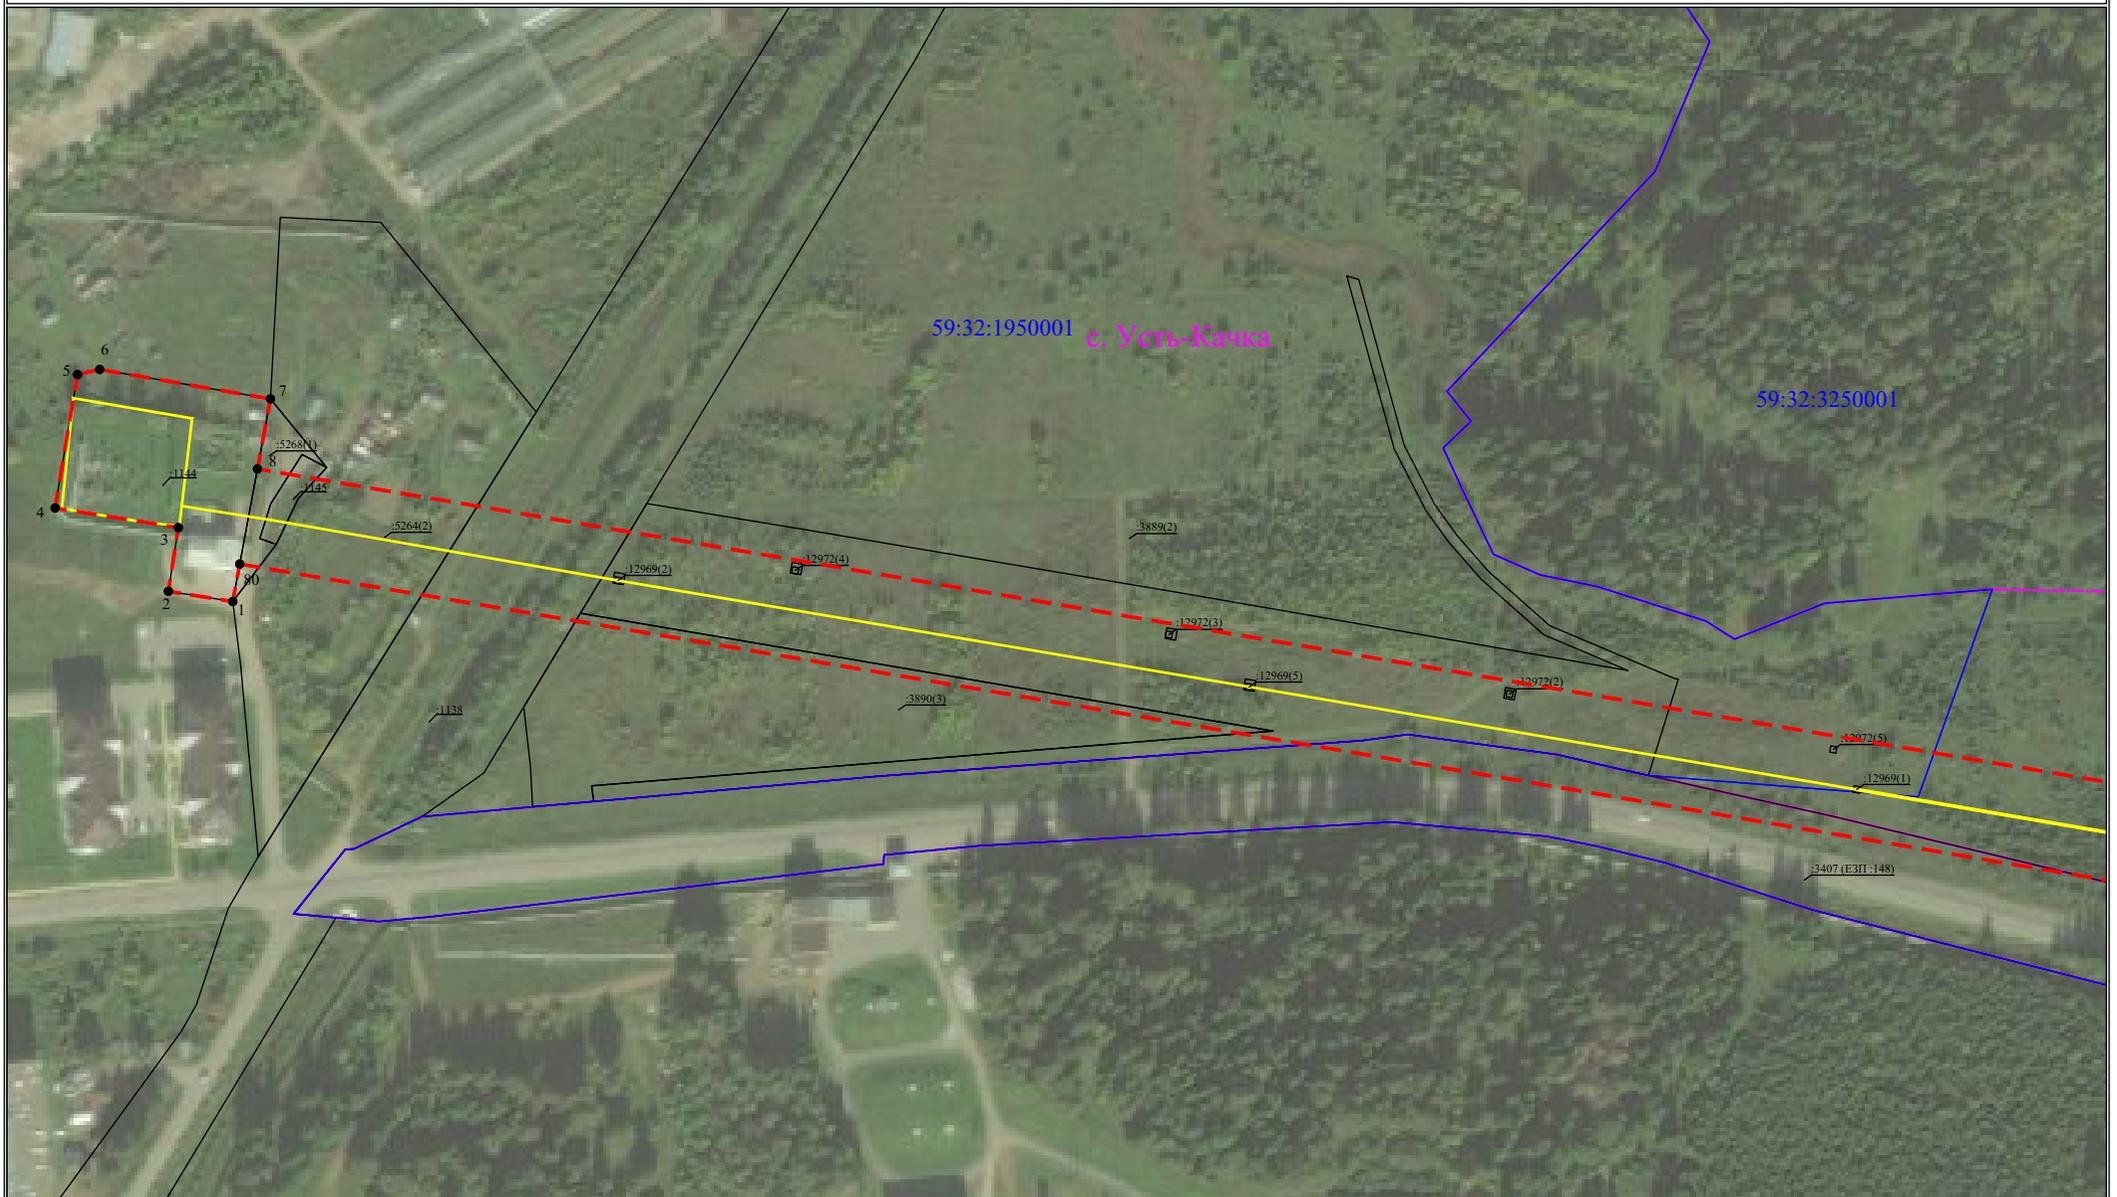


Условные обозначения приведены на Листе 1

Масштаб 1:2000

Лист 2 из 25

**Схема расположения границ публичного сервитута
для эксплуатации объектов
ПС 35/6кВ Усть-Качка, ВЛ-35 кВ Муллы – Усть-Качка-2**

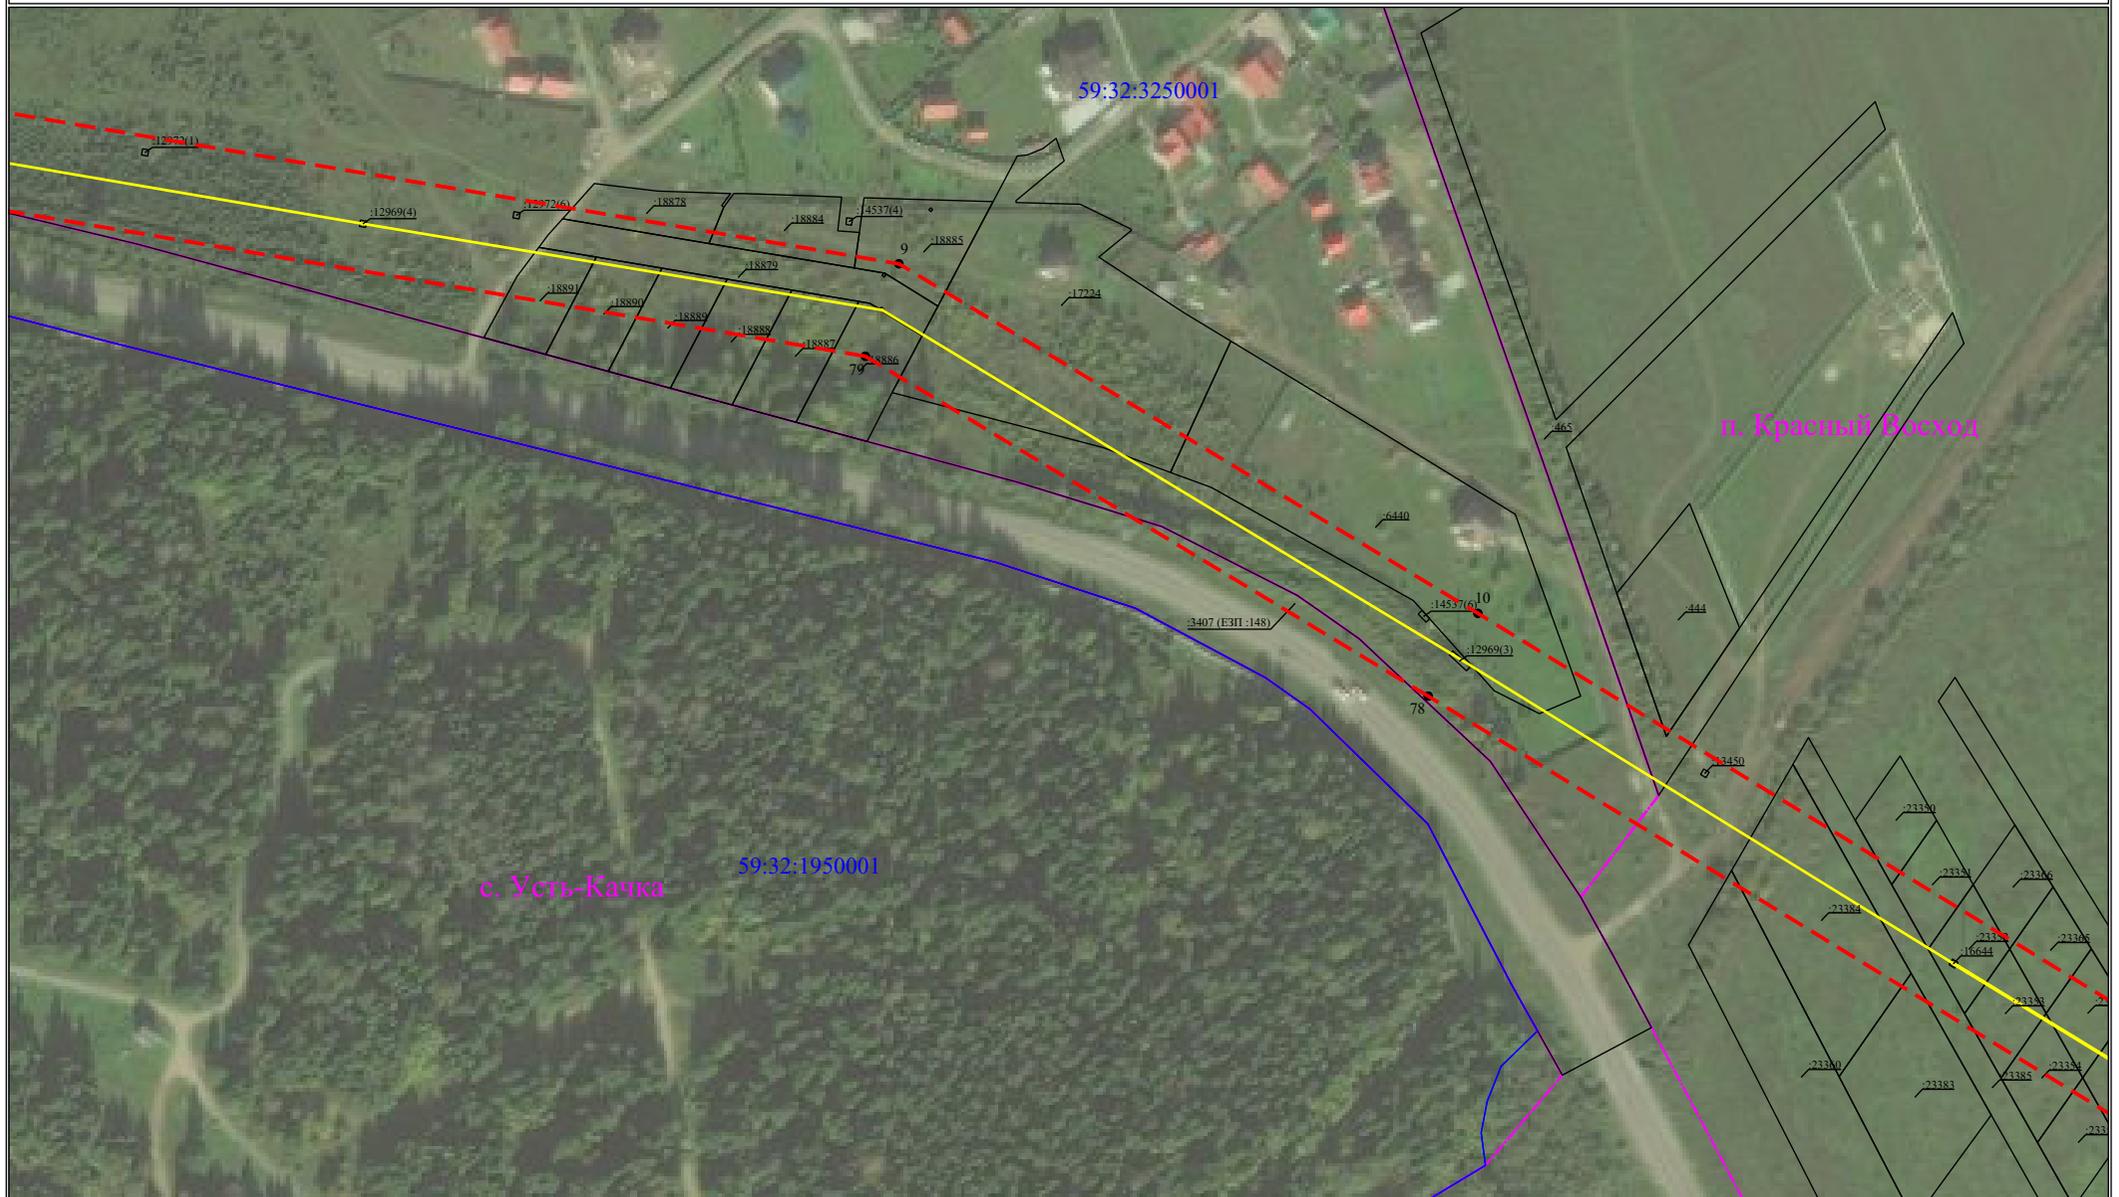


Условные обозначения приведены на Листе 1

Масштаб 1:2000

Лист 3 из 25

Схема расположения границ публичного сервитута
для эксплуатации объектов
ПС 35/6кВ Усть-Качка, ВЛ-35 кВ Муллы – Усть-Качка-2

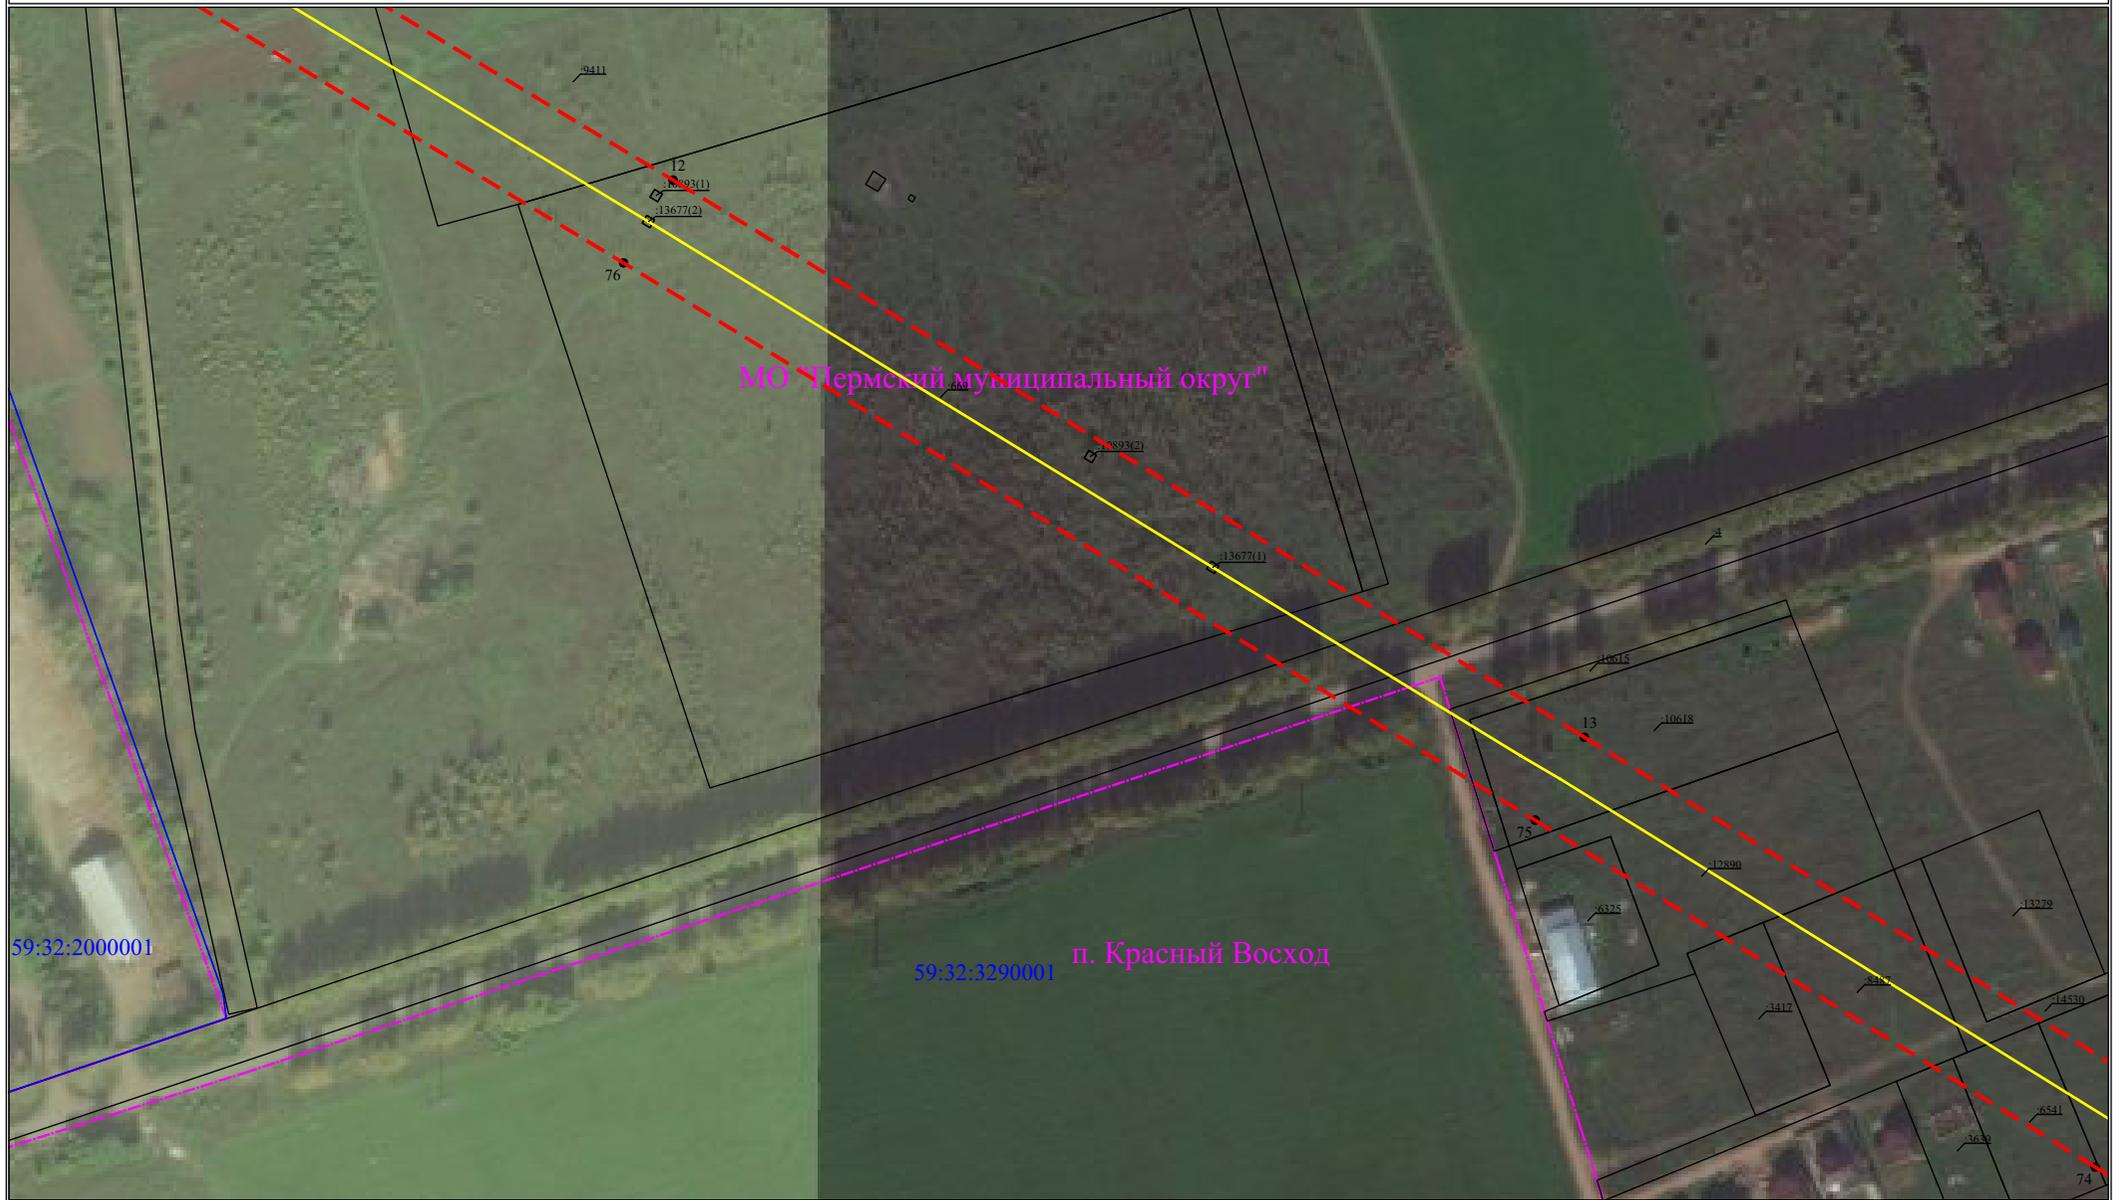


Условные обозначения приведены на Листе 1

Масштаб 1:2000

Лист 5 из 25

**Схема расположения границ публичного сервитута
для эксплуатации объектов
ПС 35/6кВ Усть-Качка, ВЛ-35 кВ Муллы – Усть-Качка-2**

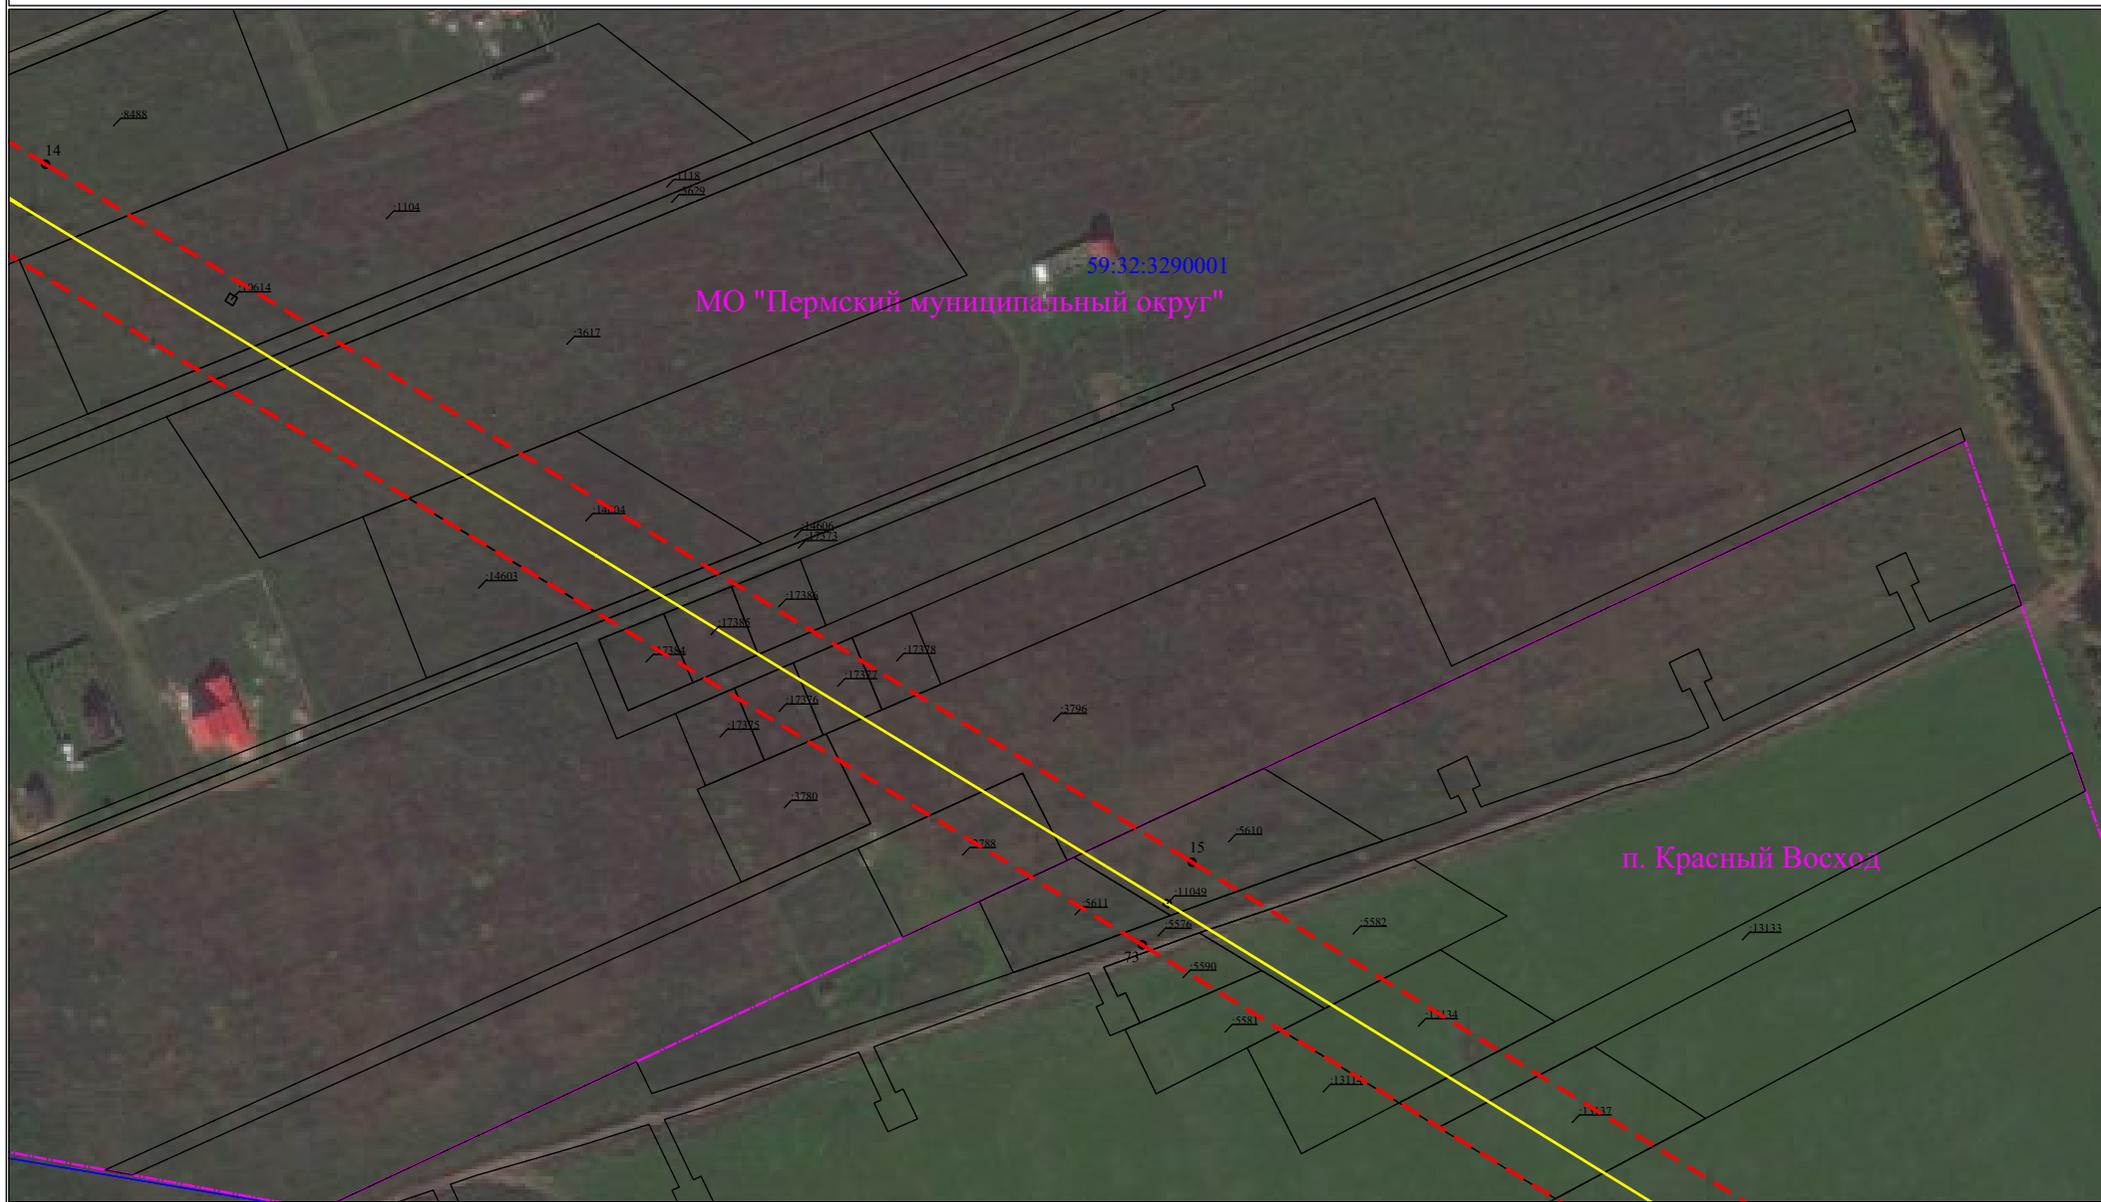

Условные обозначения приведены на Листе 1

Масштаб 1:2000

Лист 6 из 25

**Схема расположения границ публичного сервитута
для эксплуатации объектов
ПС 35/6кВ Усть-Качка, ВЛ-35 кВ Муллы – Усть-Качка-2**



Условные обозначения приведены на Листе 1

Масштаб 1:2000

Лист 7 из 25

Схема расположения границ публичного сервитута
для эксплуатации объектов
ПС 35/6кВ Усть-Качка, ВЛ-35 кВ Муллы – Усть-Качка-2

МО "Пермский муниципальный округ"

59.32.1290001

д. Качка

3032(13)

13005(3)

3032(19)

3032(36)

13005(2)

17

71

3032(35)

Схема расположения границ публичного сервитута
для эксплуатации объектов
ПС 35/6кВ Усть-Качка, ВЛ-35 кВ Муллы – Усть-Качка-2



Схема расположения границ публичного сервитута
для эксплуатации объектов
ПС 35/6кВ Усть-Качка, ВЛ-35 кВ Муллы – Усть-Качка-2



МО "Пермский муниципальный округ"

Схема расположения границ публичного сервитута
для эксплуатации объектов
ПС 35/6кВ Усть-Качка, ВЛ-35 кВ Муллы – Усть-Качка-2

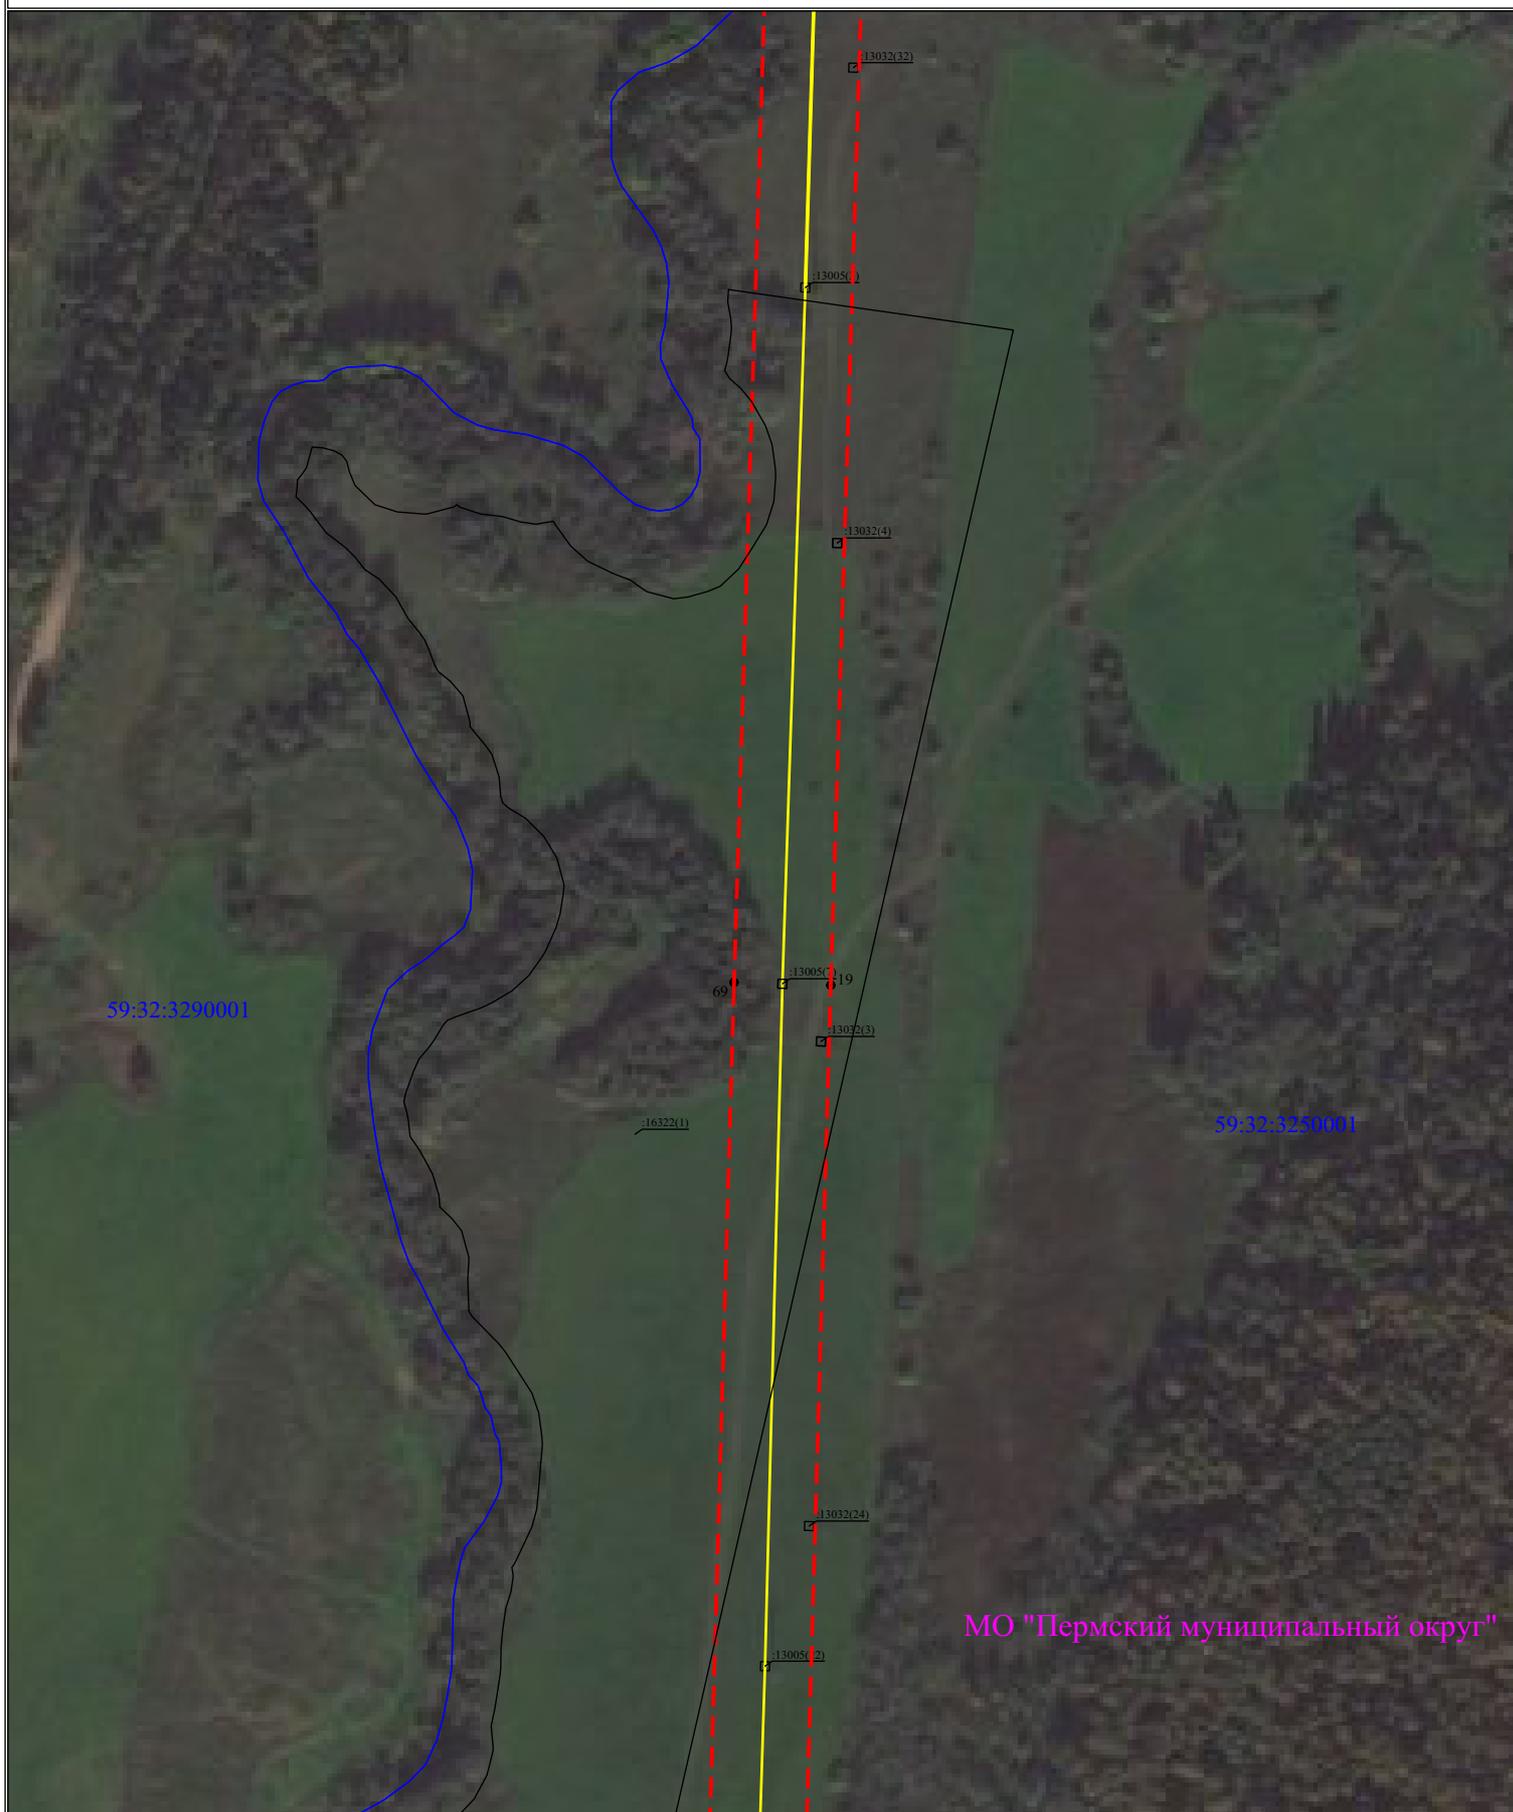


Схема расположения границ публичного сервитута
для эксплуатации объектов
ПС 35/6кВ Усть-Качка, ВЛ-35 кВ Муллы – Усть-Качка-2

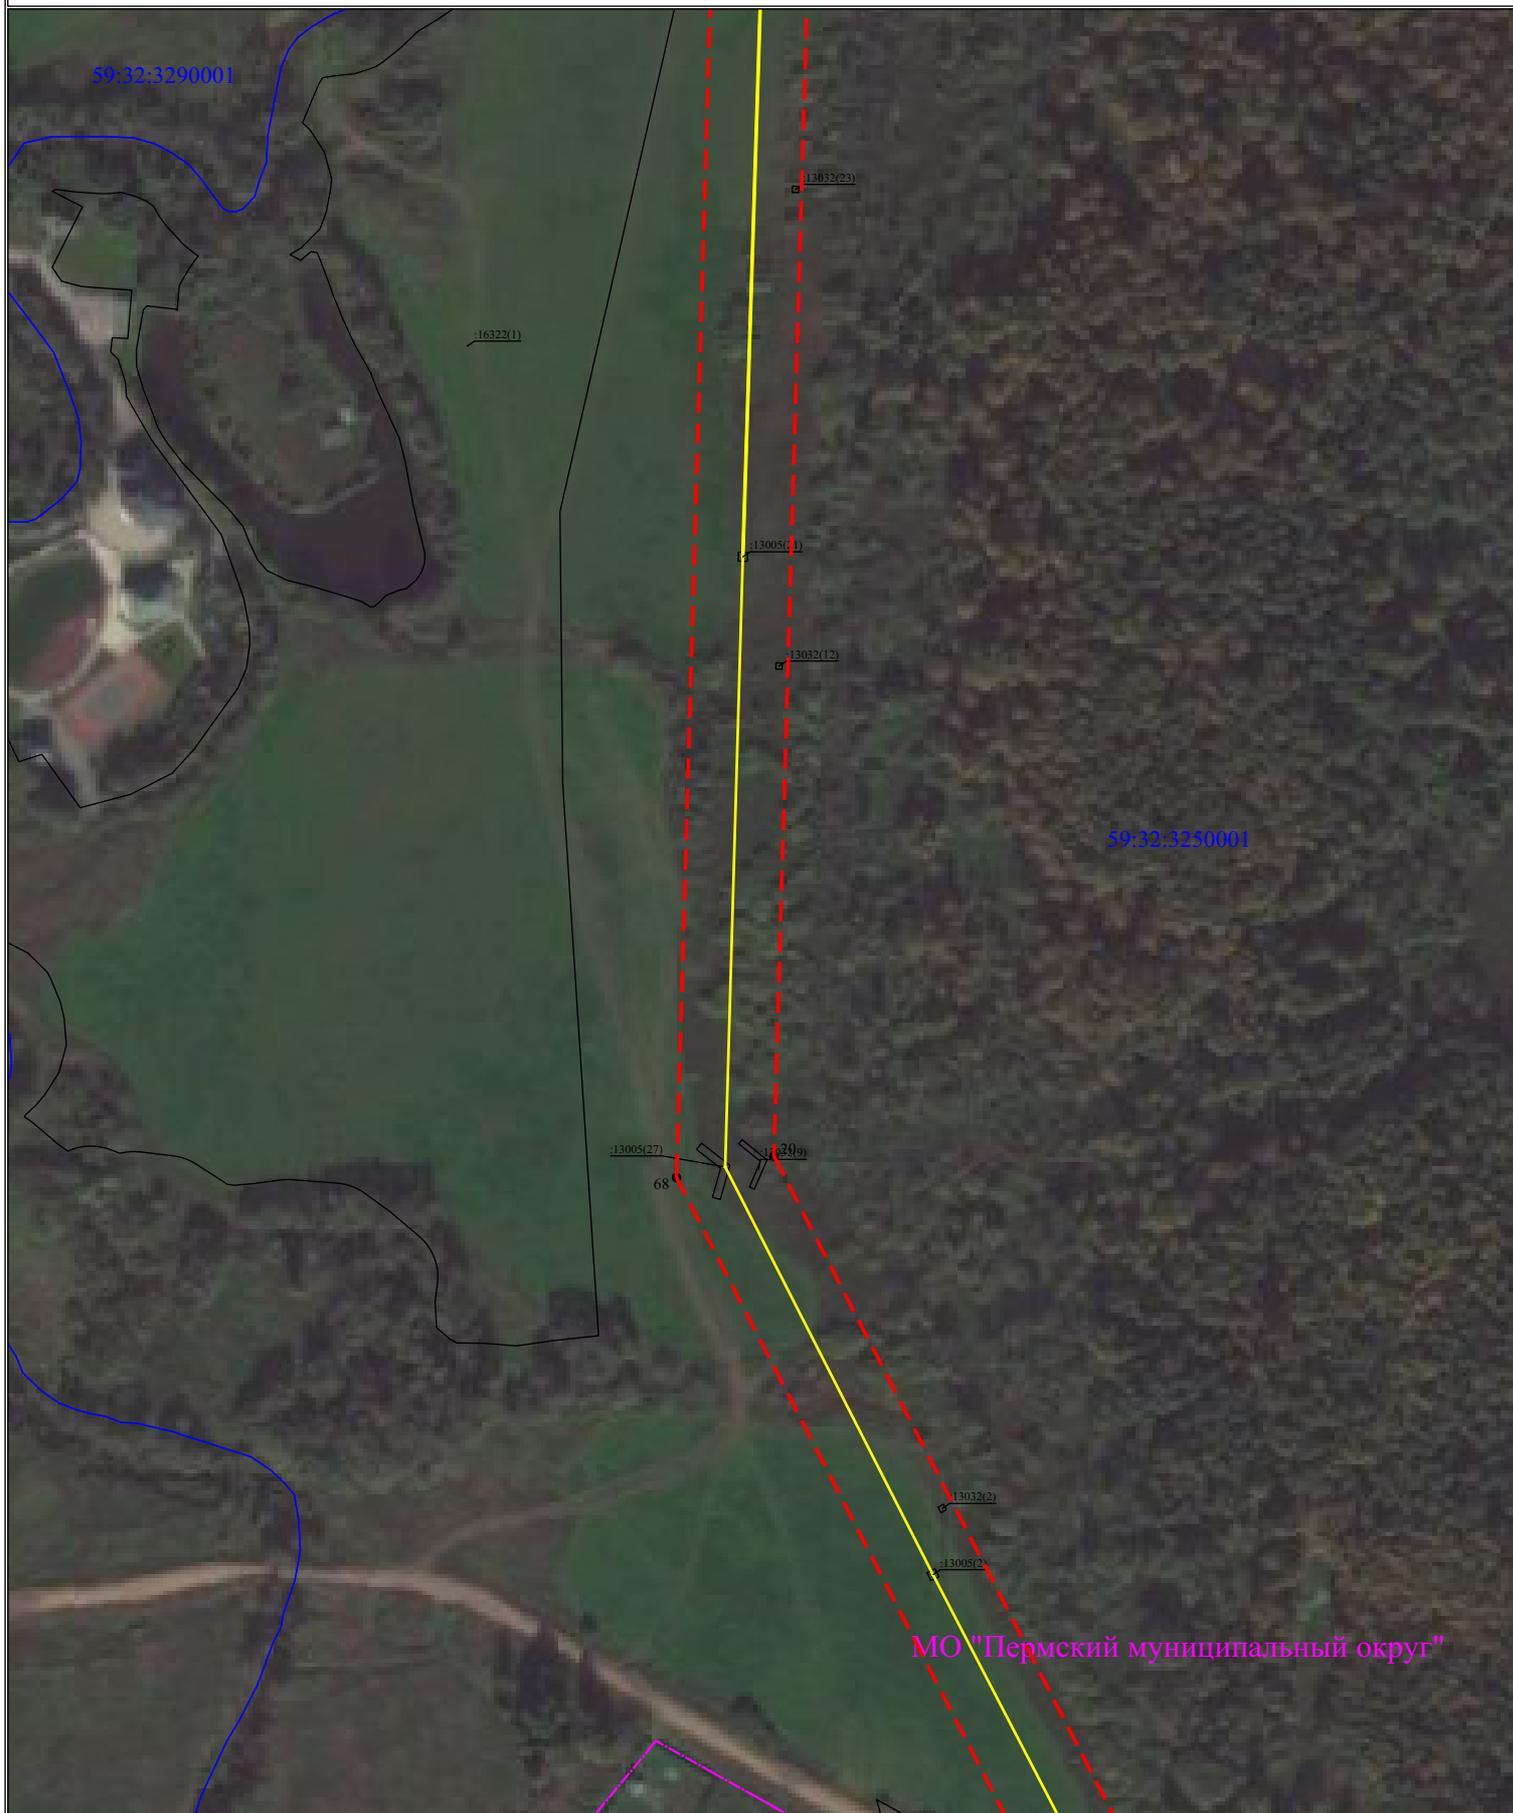


Схема расположения границ публичного сервитута
для эксплуатации объектов
ПС 35/6кВ Усть-Качка, ВЛ-35 кВ Муллы – Усть-Качка-2



Схема расположения границ публичного сервитута
для эксплуатации объектов
ПС 35/6кВ Усть-Качка, ВЛ-35 кВ Муллы – Усть-Качка-2



Схема расположения границ публичного сервитута
для эксплуатации объектов
ПС 35/6кВ Усть-Качка, ВЛ-35 кВ Муллы – Усть-Качка-2


МО "Пермский муниципальный округ"

д. Заболото

59:32:3250001



Схема расположения границ публичного сервитута
для эксплуатации объектов
ПС 35/6кВ Усть-Качка, ВЛ-35 кВ Муллы – Усть-Качка-2

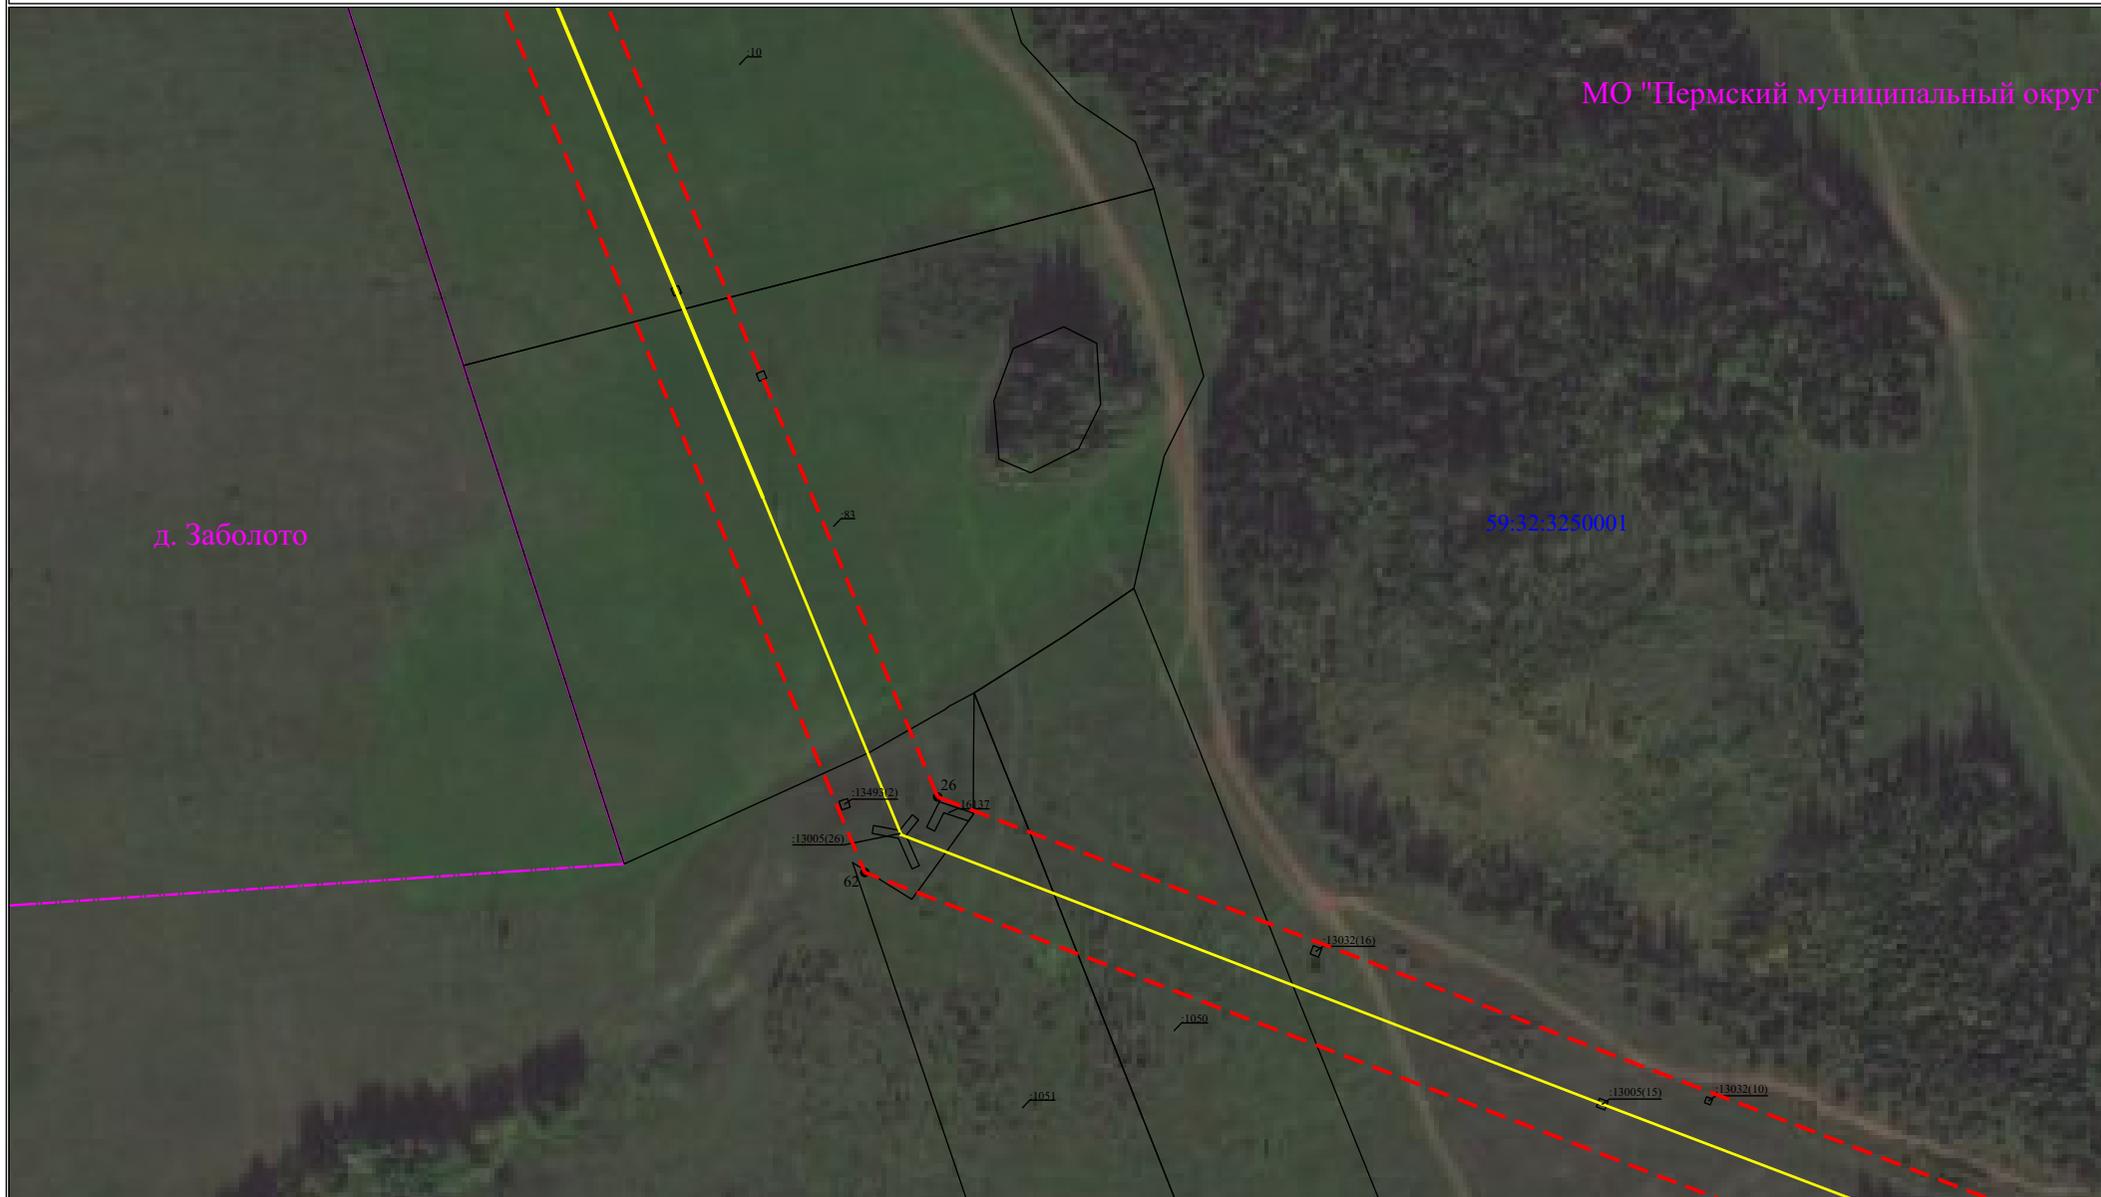

Условные обозначения приведены на Листе 1

Масштаб 1:2000

Лист 16 из 25

Схема расположения границ публичного сервитута
для эксплуатации объектов
ПС 35/6кВ Усть-Качка, ВЛ-35 кВ Муллы – Усть-Качка-2



МО "Пермский муниципальный округ"

Схема расположения границ публичного сервитута
для эксплуатации объектов
ПС 35/6кВ Усть-Качка, ВЛ-35 кВ Муллы – Усть-Качка-2



МО "Пермский муниципальный округ"

Условные обозначения приведены на Листе 1


Масштаб 1:2000

Лист 18 из 25

**Схема расположения границ публичного сервитута
для эксплуатации объектов
ПС 35/6кВ Усть-Качка, ВЛ-35 кВ Муллы – Усть-Качка-2**



Схема расположения границ публичного сервитута
для эксплуатации объектов
ПС 35/6кВ Усть-Качка, ВЛ-35 кВ Муллы – Усть-Качка-2

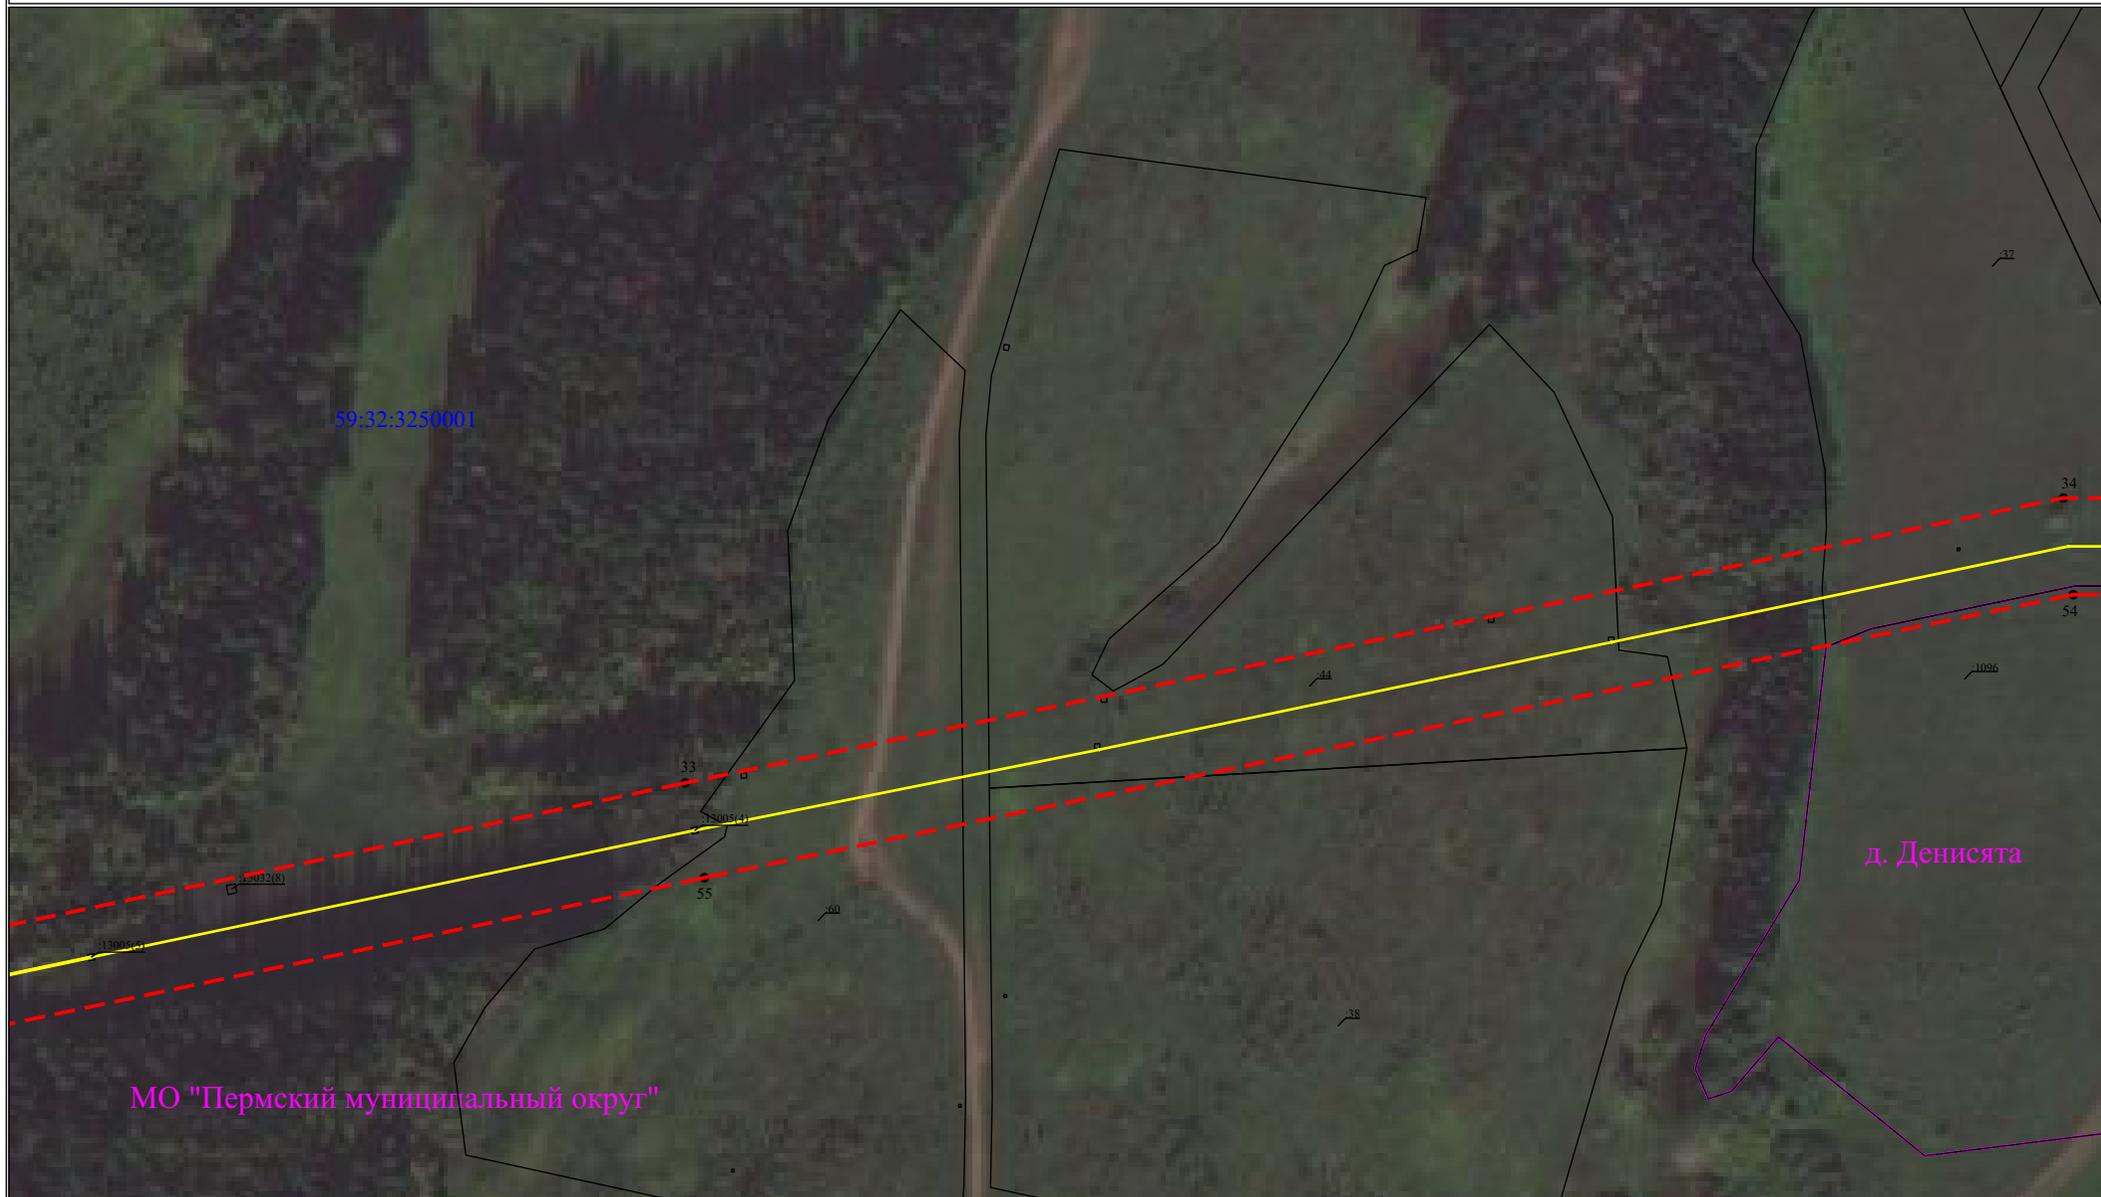

Условные обозначения приведены на Листе 1

Масштаб 1:2000

Лист 20 из 25

Схема расположения границ публичного сервитута
для эксплуатации объектов
ПС 35/6кВ Усть-Качка, ВЛ-35 кВ Муллы – Усть-Качка-2



Условные обозначения приведены на Листе 1

Масштаб 1:2000

Лист 21 из 25

Схема расположения границ публичного сервитута
для эксплуатации объектов
ПС 35/6кВ Усть-Качка, ВЛ-35 кВ Муллы – Усть-Качка-2



Схема расположения границ публичного сервитута
для эксплуатации объектов
ПС 35/6кВ Усть-Качка, ВЛ-35 кВ Муллы – Усть-Качка-2



**Схема расположения границ публичного сервитута
для эксплуатации объектов
ПС 35/6кВ Усть-Качка, ВЛ-35 кВ Муллы – Усть-Качка-2**

Каталог координат		
Площадь зоны публичного сервитута 621758 кв.м		
Обозначение характерных точек границ	Координаты, м	
	X	Y
1	2	3
1	517471.12	2198837.58
2	517474.92	2198813.41
3	517498.63	2198817.15
4	517505.93	2198770.86
5	517555.61	2198779.32
6	517557.5	2198787.61
7	517546.55	2198851.74
8	517520.47	2198846.84
9	517347.84	2199874.85
10	517217.73	2200092.13
11	516736	2200884.31
12	516588.36	2201130.9
13	516381.01	2201472.89
14	516251.71	2201683.37
15	515991.91	2202113.69
16	515654.43	2202667.79
17	514952.26	2202922.38
18	514273.98	2203167.55
19	513020.08	2203128.99
20	512276.43	2203107.82
21	511922.51	2203288.62
22	511480.02	2203516.63
23	510902.79	2203810.88
24	510744.12	2203892.97
25	510275.7	2204087.54
26	509698.1	2204330.54
27	509507.96	2204832.27
28	509356.91	2205245.7
29	509195.63	2205680.06
30	509284.2	2206111
31	509315.05	2206253.47
32	509415.02	2206751.76
33	509515.15	2207231.91
34	509621.23	2207749.12
35	509620.82	2208129.83
36	509623.6	2208536.45
37	509465.88	2208530.87
38	508921.65	2209016.67
39	508686.75	2209228.5
40	508071.58	2209779.66
41	507969.09	2209830.33
42	507952.14	2209850.17
43	507943.82	2209866.25
44	507936.33	2209862.7
45	507911.27	2209850.8
46	507922.08	2209829.93
47	507946.52	2209801.33
48	508051.24	2209749.56
49	508662.78	2209201.63
50	508897.55	2208989.93
51	509452.63	2208494.38
52	509587.39	2208499.15
53	509584.82	2208129.95
54	509585.23	2207752.81
55	509479.87	2207239.08

Система координат: МСК-59, зона 2

Каталог координат		
Обозначение характерных точек границ	Координаты, м	
	X	Y
1	2	3
56	509379.75	2206758.99
57	509279.8	2206260.8
58	509248.98	2206118.46
59	509158.31	2205677.15
60	509323.12	2205233.32
61	509474.23	2204819.69
62	509669.99	2204303.21
63	510261.8	2204054.33
64	510728.92	2203860.3
65	510886.34	2203778.86
66	511463.68	2203484.56
67	511906	2203256.63
68	512268.34	2203071.57
69	513021.12	2203093
70	514268.21	2203131.35
71	514940.02	2202888.52
72	515630.29	2202638.24
73	515961.16	2202094.99
74	516220.96	2201664.65
75	516350.11	2201454.41
76	516557.53	2201112.32
77	516705.19	2200865.69
78	517186.93	2200073.48
79	517313.44	2199862.23
80	517485.08	2198840.2

Система координат: МСК-59, зона 2

