



**МИНИСТЕРСТВО ПО УПРАВЛЕНИЮ  
ИМУЩЕСТВОМ И ГРАДОСТРОИТЕЛЬНОЙ  
ДЕЯТЕЛЬНОСТИ ПЕРМСКОГО КРАЯ**

**П Р И К А З**

20.12.2024

№ 31-02-1-4-3543

Об установлении публичного  
сервитута в отдельных целях  
в пользу ООО «Газпром  
газификация»

В соответствии со статьей 23, пунктом 1 статьи 39.37, пунктом 2 статьи 39.38, статьей 39.43, статьей 39.46, 39.50 Земельного кодекса Российской Федерации, пунктом 1 Перечня случаев, при которых для строительства, реконструкции линейного объекта не требуется подготовка документации по планировке территории, утвержденного постановлением Правительства Российской Федерации от 12 ноября 2020 г. № 1816, частью 1 статьи 4 Закона Пермского края от 1 июля 2009 г. № 463-ПК «О полномочиях органов государственной власти Пермского края в сфере земельных отношений», пунктами 3.14, 3.43<sup>7</sup> Положения о Министерстве по управлению имуществом и градостроительной деятельности Пермского края, утвержденного постановлением Правительства Пермского края от 15 декабря 2006 г. № 88-п, Схемой территориального планирования Пермского края, утвержденной постановлением Правительства Пермского края от 27 октября 2009 г. № 780-п, приказом Министерства по управлению имуществом и градостроительной деятельности Пермского края от 02 июня 2022 г. № 31-02-1-4-998 «О делегировании права подписи», программой развития газоснабжения и газификации Пермского края на период 2021-2025 годы, утвержденной Председателем правления ПАО «Газпром» Миллером А.Б., на основании ходатайства общества с ограниченной ответственностью «Газпром газификация» от 21 ноября 2024 г. № б/н (вх. от 21 ноября 2024 г. № ГУ31-02-1-25-2400)

**ПРИКАЗЫВАЮ:**

1. Установить в пользу общества с ограниченной ответственностью «Газпром газификация» (далее – ООО «Газпром газификация») публичный сервитут в отдельных целях (далее – публичный сервитут) на срок 49 лет в отношении земельных участков и земель, указанных в приложении 1 (далее – Земельные участки, Земли).



Цель установления публичного сервитута: строительство и эксплуатация линейного объекта системы газоснабжения и его неотъемлемых технологических частей регионального значения «Газопровод межпоселковый к д. Болдино Пермского муниципального округа Пермского края».

2. Утвердить границы публичного сервитута в соответствии с прилагаемым описанием местоположения границ на кадастровом плане территории согласно приложению 2.

3. Срок, в течение которого использование Земельных участков (их частей), Земель в соответствии с их разрешенным использованием невозможно или существенно затруднено в связи с осуществлением сервитута – 3 месяца.

4. Порядок установления зон с особыми условиями использования территорий и содержание ограничений прав на земельные участки в границах таких зон определяются в соответствии с постановлением Правительства Российской Федерации от 20 ноября 2000 года № 878 «Об утверждении Правил охраны газораспределительных сетей».

5. Установить график проведения работ при осуществлении деятельности, для обеспечения которой устанавливается публичный сервитут, в отношении земельных участков, находящихся в государственной или муниципальной собственности и не предоставленных гражданам или юридическим лицам в соответствии с приложением 3.

6. Плата за публичный сервитут рассчитывается пропорционально площадям земельных участков в установленных границах публичного сервитута.

Плата за публичный сервитут в отношении земельных участков, находящихся в частной собственности или находящихся в государственной или муниципальной собственности и предоставленных гражданам или юридическим лицам, определяется в соответствии с Федеральным законом от 29 июля 1998 г. № 135-ФЗ «Об оценочной деятельности в Российской Федерации» и методическими рекомендациями, утверждаемыми федеральным органом исполнительной власти, осуществляющим функции по выработке государственной политики и нормативно-правовому регулированию в сфере земельных отношений. Размер такой платы определяется на дату, предшествующую не более чем на тридцать дней дате направления правообладателям земельных участков соглашения об осуществлении публичного сервитута.

Плата за публичный сервитут в отношении земельных участков, находящихся в государственной или муниципальной собственности и не обремененных правами третьих лиц, устанавливается в размере 0,01 процента кадастровой стоимости таких земельных участков за каждый год использования этих земельных участков и вносится обладателем публичного

сервитута единовременным платежом не позднее шести месяцев со дня принятия решения об установлении публичного сервитута.

Плата за публичный сервитут в отношении Земель устанавливается в размере 0,01 процента от среднего уровня кадастровой стоимости земельных участков по Пермскому муниципальному округу утвержденного приказом Министерства по управлению имуществом и градостроительной деятельности Пермского края (далее – Министерство) от 08 июня 2023 г. № 31-02-1-4-1032 «Об утверждении средних значений удельных показателей кадастровой стоимости земельных участков на территории Пермского края и о внесении изменений в приказ Министерства от 04 октября 2022 г. № 31-02-1-4-1901 «Об утверждении результатов определения кадастровой стоимости земельных участков на территории Пермского края» за каждый год их использования.

7. ООО «Газпром газификация»:

7.1. обеспечить внесение платы за публичный сервитут в отношении Земельных участков и Земель единовременным платежом не позднее шести месяцев со дня принятия настоящего приказа;

7.2. заключить с правообладателями земельных участков, находящихся в частной собственности или находящихся в государственной или муниципальной собственности и предоставленных гражданам или юридическим лицам, соглашения об установлении публичного сервитута;

7.3. привести Земельные участки и Земли в состояние, пригодное для их использования в соответствии с разрешенным использованием, в срок не позднее чем три месяца после завершения строительства;

7.4. приступить к осуществлению публичного сервитута:

7.4.1. в отношении земельных участков и земель, находящихся в государственной или муниципальной собственности и не обремененных правами третьих лиц, после внесения платы за публичный сервитут в соответствии с настоящим приказом;

7.4.2. в отношении земельных участков, находящихся в частной собственности или находящихся в государственной или муниципальной собственности и предоставленных гражданам или юридическим лицам, со дня заключения соглашения о его осуществлении, но не ранее дня внесения сведений о публичном сервитуте в Единый государственный реестр недвижимости.

8. Отделу распоряжения земельными участками управления земельных отношений Министерства в течение 5 рабочих дней со дня подписания настоящего приказа:

8.1. разместить настоящий приказ на официальном сайте Министерства [www.migd.permkrai.ru](http://www.migd.permkrai.ru);

8.2. направить копию настоящего приказа в Управление Федеральной службы государственной регистрации, кадастра и картографии по Пермскому краю;

8.3. направить копию настоящего приказа ООО «Газпром газификация», а также сведения о лицах, являющихся правообладателями Земельных участков, сведения о лицах, подавших заявления об учете их прав (обременений прав) на земельные участки, способах связи с ними, копии документов, подтверждающих права указанных лиц на земельные участки.

9. Контроль за исполнением приказа оставляю за собой.

Заместитель министра



К.М. Хайруллина



Перечень земельных участков и земель,  
в отношении которых устанавливается публичный сервитут  
для строительства и эксплуатации линейного объекта системы газоснабжения  
и его неотъемлемых технологических частей регионального значения  
«Газопровод межпоселковый к д. Болдино Пермского муниципального округа  
Пермского края»

№ п.п.	Кадастровый номер земельного участка, адрес или иное описание местоположения таких земельных участков
1	59:32:0000000:304 – Пермский край, р-н Пермский, с/п Култаевское, земельные доли (колхоз "Россия")
2	59:32:3980008:3230 – Пермский край, Пермский район, Култаевское с/пос., южнее д. Болдино
3	59:32:3980008:693 – Пермский край, р-н Пермский, с/п Гамовское, примыкает к южной границе д. Заречная
4	59:32:3980008:694 – Пермский край, р-н Пермский, с/п Гамовское, примыкает к юго-восточной границе д. Заречная
5	59:32:0000000:424 – Пермский край, Пермский муниципальный округ, Пермское лесничество, Култаевское участковое лесничество, кварталы № 128 (части выделов 24,26,29)
6	59:32:0000000:9239 – Пермский край, Пермский район, Гамовское с/п, д.Заречная
7	59:32:3980008:695 – Пермский край, р-н Пермский, с/пос. Гамовское, д. Заречная, Участок находится примерно в 2.0 км, по направлению на юго-восток от ориентира
8	59:32:3980008:691 – Пермский край, р-н Пермский, с/п Гамовское, с. Гамово, Участок находится примерно в 0,5 км, по направлению на запад от ориентира
9	59:32:3980008:712 – край Пермский, р-н Пермский, с/пос. Гамовское, автодорога "Спортивно-оздоровительный комплекс Гамово"
10	59:32:3980008:696 – край Пермский, р-н Пермский, с/пос. Гамовское, д. Заречная
11	59:32:3980008:707 – Пермский край, р-н Пермский, с/п Гамовское, примыкает к юго-западной границе с. Гамово
12	59:32:0720001 – Пермский край, муниципальный округ Пермский, деревня Болдино
13	59:32:3980008 – Пермский край, Пермский муниципальный округ



**ГРАФИЧЕСКОЕ ОПИСАНИЕ**  
местоположения границ публичного сервитута

**Публичный сервитут в отношении земель и земельных участков в целях строительства и эксплуатации линейного объекта системы газоснабжения и его неотъемлемых технологических частей регионального значения «Газопровод межпоселковый к д. Болдино Пермского муниципального округа Пермского края»**  
(наименование объекта, местоположение границ которого описано (далее - объект))

Раздел 1

Сведения об объекте		
№ п/п	Характеристики объекта	Описание характеристик
1	2	3
1	Местоположение объекта	Пермский край, Пермский муниципальный округ
2	Площадь объекта +/- величина погрешности определения площади (P+/- Дельта P)	41206 кв.м ± 50.94 кв.м
3	Иные характеристики объекта	Публичный сервитут в отношении земель и земельных участков в целях строительства и эксплуатации линейного объекта системы газоснабжения и его неотъемлемых технологических частей регионального значения «Газопровод межпоселковый к д. Болдино Пермского муниципального округа Пермского края» в соответствии с пунктом 1 статьи 39.37 Земельного Кодекса Российской Федерации сроком на 49 лет в пользу общества с ограниченной ответственностью «Газпром газификация» (ОГРН 1217800107744, ИНН 7813655197, юридический и фактический адрес: 194044, г. Санкт-Петербург, вн.тер.г. Муниципальный округ Сампсониевское, пр-кт Большой Сампсониевский, д.60, литера А. Телефон: +7 (812) 613-33-00. Электронная почта: info@eoggazprom.ru)



## Раздел 2

Сведения о местоположении границ объекта					
1. Система координат <u>МСК-59, зона 2</u>					
2. Сведения о характерных точках границ объекта					
Обозначение характерных точек границ	Координаты, м		Метод определения координат характерной точки	Средняя квадратическая погрешность положения характерной точки (M <sub>t</sub> ), м	Описание обозначения точкина местности (при наличии)
	X	Y			
1	2	3	4	5	6
1	501175.61	2222713.17	Аналитический метод	0.10	–
2	501171.09	2222715.29	Аналитический метод	0.10	–
3	501142.09	2222653.58	Аналитический метод	0.10	–
4	501290.32	2222532.73	Аналитический метод	0.10	–
5	501289.69	2222531.95	Аналитический метод	0.10	–
6	501417.57	2222427.70	Аналитический метод	0.10	–
7	501418.20	2222428.48	Аналитический метод	0.10	–
8	501434.09	2222415.52	Аналитический метод	0.10	–
9	501433.46	2222414.75	Аналитический метод	0.10	–
10	501449.32	2222401.82	Аналитический метод	0.10	–
11	501449.94	2222402.61	Аналитический метод	0.10	–
12	501474.78	2222382.36	Аналитический метод	0.10	–
13	501017.95	2221554.45	Аналитический метод	0.10	–
14	500793.89	2221439.80	Аналитический метод	0.10	–
15	500791.25	2221146.19	Аналитический метод	0.10	–
16	500771.29	2221110.63	Аналитический метод	0.10	–
17	500770.44	2221111.16	Аналитический метод	0.10	–
18	500370.45	2220398.68	Аналитический метод	0.10	–
19	500371.29	2220398.21	Аналитический метод	0.10	–
20	500339.20	2220341.05	Аналитический метод	0.10	–
21	500338.33	2220341.54	Аналитический метод	0.10	–
22	500313.69	2220297.66	Аналитический метод	0.10	–
23	500314.56	2220297.17	Аналитический метод	0.10	–
24	500197.64	2220088.92	Аналитический метод	0.10	–
25	500196.80	2220089.46	Аналитический метод	0.10	–
26	500188.67	2220074.99	Аналитический метод	0.10	–
27	500198.18	2220049.43	Аналитический метод	0.10	–
28	500199.11	2220049.77	Аналитический метод	0.10	–
29	500296.83	2219786.98	Аналитический метод	0.10	–
30	500098.01	2219291.07	Аналитический метод	0.10	–
31	500323.74	2219136.94	Аналитический метод	0.10	–
32	500393.58	2219070.10	Аналитический метод	0.10	–
33	500392.90	2219069.37	Аналитический метод	0.10	–
34	500407.67	2219055.24	Аналитический метод	0.10	–
35	500459.41	2219041.52	Аналитический метод	0.10	–
36	500582.89	2218917.02	Аналитический метод	0.10	–
37	500705.45	2218699.24	Аналитический метод	0.10	–
38	500706.29	2218699.77	Аналитический метод	0.10	–
39	500732.86	2218652.56	Аналитический метод	0.10	–
40	500756.01	2218582.98	Аналитический метод	0.10	–
41	500755.08	2218582.62	Аналитический метод	0.10	–
42	500818.36	2218392.40	Аналитический метод	0.10	–
43	500920.46	2218285.03	Аналитический метод	0.10	–
44	500947.11	2218283.78	Аналитический метод	0.10	–
45	501092.42	2218126.18	Аналитический метод	0.10	–
46	501176.08	2218093.19	Аналитический метод	0.10	–
47	501247.00	2218037.37	Аналитический метод	0.10	–
48	501257.61	2218018.88	Аналитический метод	0.10	–
49	501258.45	2218019.41	Аналитический метод	0.10	–
50	501295.81	2217954.30	Аналитический метод	0.10	–
51	501383.66	2217854.21	Аналитический метод	0.10	–



52	501439.44	2217823.85	Аналитический метод	0.10	–
53	501513.95	2217773.64	Аналитический метод	0.10	–
54	501543.60	2217743.71	Аналитический метод	0.10	–
55	501597.72	2217700.11	Аналитический метод	0.10	–
56	501633.17	2217650.40	Аналитический метод	0.10	–
57	501669.31	2217582.15	Аналитический метод	0.10	–
58	501729.81	2217516.73	Аналитический метод	0.10	–
59	501866.25	2217403.43	Аналитический метод	0.10	–
60	501918.22	2217367.04	Аналитический метод	0.10	–
61	501989.35	2217318.75	Аналитический метод	0.10	–
62	502003.23	2217317.05	Аналитический метод	0.10	–
63	502071.70	2217189.13	Аналитический метод	0.10	–
64	502186.38	2217033.72	Аналитический метод	0.10	–
65	502207.43	2217023.61	Аналитический метод	0.10	–
66	502219.16	2216989.29	Аналитический метод	0.10	–
67	502220.71	2216980.27	Аналитический метод	0.10	–
68	502219.73	2216980.06	Аналитический метод	0.10	–
69	502227.58	2216934.32	Аналитический метод	0.10	–
70	502228.56	2216934.52	Аналитический метод	0.10	–
71	502232.15	2216913.56	Аналитический метод	0.10	–
72	502265.51	2216797.10	Аналитический метод	0.10	–
73	502268.69	2216656.94	Аналитический метод	0.10	–
74	502267.69	2216656.90	Аналитический метод	0.10	–
75	502268.09	2216639.36	Аналитический метод	0.10	–
76	502273.22	2216616.09	Аналитический метод	0.10	–
77	502272.53	2216615.94	Аналитический метод	0.10	–
78	502270.67	2216615.33	Аналитический метод	0.10	–
79	502269.78	2216614.88	Аналитический метод	0.10	–
80	502268.41	2216613.95	Аналитический метод	0.10	–
81	502267.21	2216612.81	Аналитический метод	0.10	–
82	502266.26	2216611.55	Аналитический метод	0.10	–
83	502265.46	2216610.02	Аналитический метод	0.10	–
84	502264.95	2216608.44	Аналитический метод	0.10	–
85	502264.71	2216606.81	Аналитический метод	0.10	–
86	502264.74	2216605.15	Аналитический метод	0.10	–
87	502264.93	2216604.02	Аналитический метод	0.10	–
88	502266.65	2216596.21	Аналитический метод	0.10	–
89	502267.26	2216594.34	Аналитический метод	0.10	–
90	502268.22	2216592.63	Аналитический метод	0.10	–
91	502269.50	2216591.15	Аналитический метод	0.10	–
92	502271.04	2216589.93	Аналитический метод	0.10	–
93	502272.79	2216589.05	Аналитический метод	0.10	–
94	502274.67	2216588.52	Аналитический метод	0.10	–
95	502276.63	2216588.37	Аналитический метод	0.10	–
96	502278.57	2216588.60	Аналитический метод	0.10	–
97	502285.41	2216590.11	Аналитический метод	0.10	–
98	502287.27	2216590.72	Аналитический метод	0.10	–
99	502288.98	2216591.68	Аналитический метод	0.10	–
100	502290.47	2216592.95	Аналитический метод	0.10	–
101	502291.68	2216594.49	Аналитический метод	0.10	–
102	502292.57	2216596.24	Аналитический метод	0.10	–
103	502293.10	2216598.13	Аналитический метод	0.10	–
104	502293.25	2216600.08	Аналитический метод	0.10	–
105	502293.02	2216602.03	Аналитический метод	0.10	–
106	502291.29	2216609.84	Аналитический метод	0.10	–
107	502290.48	2216612.14	Аналитический метод	0.10	–
108	502289.76	2216613.36	Аналитический метод	0.10	–
109	502288.88	2216614.46	Аналитический метод	0.10	–
110	502287.85	2216615.43	Аналитический метод	0.10	–
111	502285.16	2216617.00	Аналитический метод	0.10	–
112	502284.10	2216617.35	Аналитический метод	0.10	–
113	502282.71	2216617.61	Аналитический метод	0.10	–
114	502281.32	2216617.68	Аналитический метод	0.10	–
115	502279.37	2216617.45	Аналитический метод	0.10	–
116	502279.08	2216617.39	Аналитический метод	0.10	–
117	502274.07	2216640.04	Аналитический метод	0.10	–
118	502271.70	2216744.59	Аналитический метод	0.10	–




119	502270.70	2216744.57	Аналитический метод	0.10	–
120	502269.94	2216777.94	Аналитический метод	0.10	–
121	502270.94	2216777.97	Аналитический метод	0.10	–
122	502270.49	2216797.85	Аналитический метод	0.10	–
123	502237.04	2216914.67	Аналитический метод	0.10	–
124	502223.89	2216991.31	Аналитический метод	0.10	–
125	502211.48	2217027.21	Аналитический метод	0.10	–
126	502189.66	2217037.69	Аналитический метод	0.10	–
127	502075.82	2217191.97	Аналитический метод	0.10	–
128	502006.42	2217321.70	Аналитический метод	0.10	–
129	501991.16	2217323.56	Аналитический метод	0.10	–
130	501921.06	2217371.15	Аналитический метод	0.10	–
131	501869.32	2217407.39	Аналитический метод	0.10	–
132	501733.23	2217520.40	Аналитический метод	0.10	–
133	501673.42	2217585.06	Аналитический метод	0.10	–
134	501637.43	2217653.04	Аналитический метод	0.10	–
135	501601.40	2217703.58	Аналитический метод	0.10	–
136	501546.96	2217747.42	Аналитический метод	0.10	–
137	501517.16	2217777.50	Аналитический метод	0.10	–
138	501442.04	2217828.13	Аналитический метод	0.10	–
139	501386.82	2217858.19	Аналитический метод	0.10	–
140	501299.90	2217957.23	Аналитический метод	0.10	–
141	501251.62	2218041.37	Аналитический метод	0.10	–
142	501179.21	2218098.36	Аналитический метод	0.10	–
143	501095.90	2218131.26	Аналитический метод	0.10	–
144	500949.85	2218289.66	Аналитический метод	0.10	–
145	500923.14	2218290.91	Аналитический метод	0.10	–
146	500823.63	2218395.56	Аналитический метод	0.10	–
147	500737.46	2218654.59	Аналитический метод	0.10	–
148	500587.72	2218920.67	Аналитический метод	0.10	–
149	500462.52	2219046.90	Аналитический метод	0.10	–
150	500410.70	2219060.64	Аналитический метод	0.10	–
151	500326.90	2219140.84	Аналитический метод	0.10	–
152	500104.15	2219292.93	Аналитический метод	0.10	–
153	500302.19	2219786.91	Аналитический метод	0.10	–
154	500195.26	2220074.48	Аналитический метод	0.10	–
155	500796.24	2221144.86	Аналитический метод	0.10	–
156	500797.23	2221254.80	Аналитический метод	0.10	–
157	500796.23	2221254.81	Аналитический метод	0.10	–
158	500796.89	2221328.24	Аналитический метод	0.10	–
159	500797.89	2221328.23	Аналитический метод	0.10	–
160	500798.86	2221436.73	Аналитический метод	0.10	–
161	501021.59	2221550.69	Аналитический метод	0.10	–
162	501312.28	2222077.50	Аналитический метод	0.10	–
163	501311.40	2222077.99	Аналитический метод	0.10	–
164	501355.92	2222158.67	Аналитический метод	0.10	–
165	501356.79	2222158.18	Аналитический метод	0.10	–
166	501481.17	2222383.59	Аналитический метод	0.10	–
167	501241.71	2222578.81	Аналитический метод	0.10	–
168	501241.08	2222578.04	Аналитический метод	0.10	–
169	501211.70	2222601.99	Аналитический метод	0.10	–
170	501212.33	2222602.76	Аналитический метод	0.10	–
171	501148.27	2222654.98	Аналитический метод	0.10	–
1	501175.61	2222713.17	Аналитический метод	0.10	–

3. Сведения о характерных точках части (частей) границы объекта

Обозначение характерных точек части границы	Координаты, м		Метод определения координат характерной точки	Средняя квадратическая погрешность положения характерной точки ( $M_t$ ), м	Описание обозначения точки на местности (при наличии)
	X	Y			
1	2	3	4	5	6
–	–	–	–	–	–



# Схема расположения границ публичного сервитута

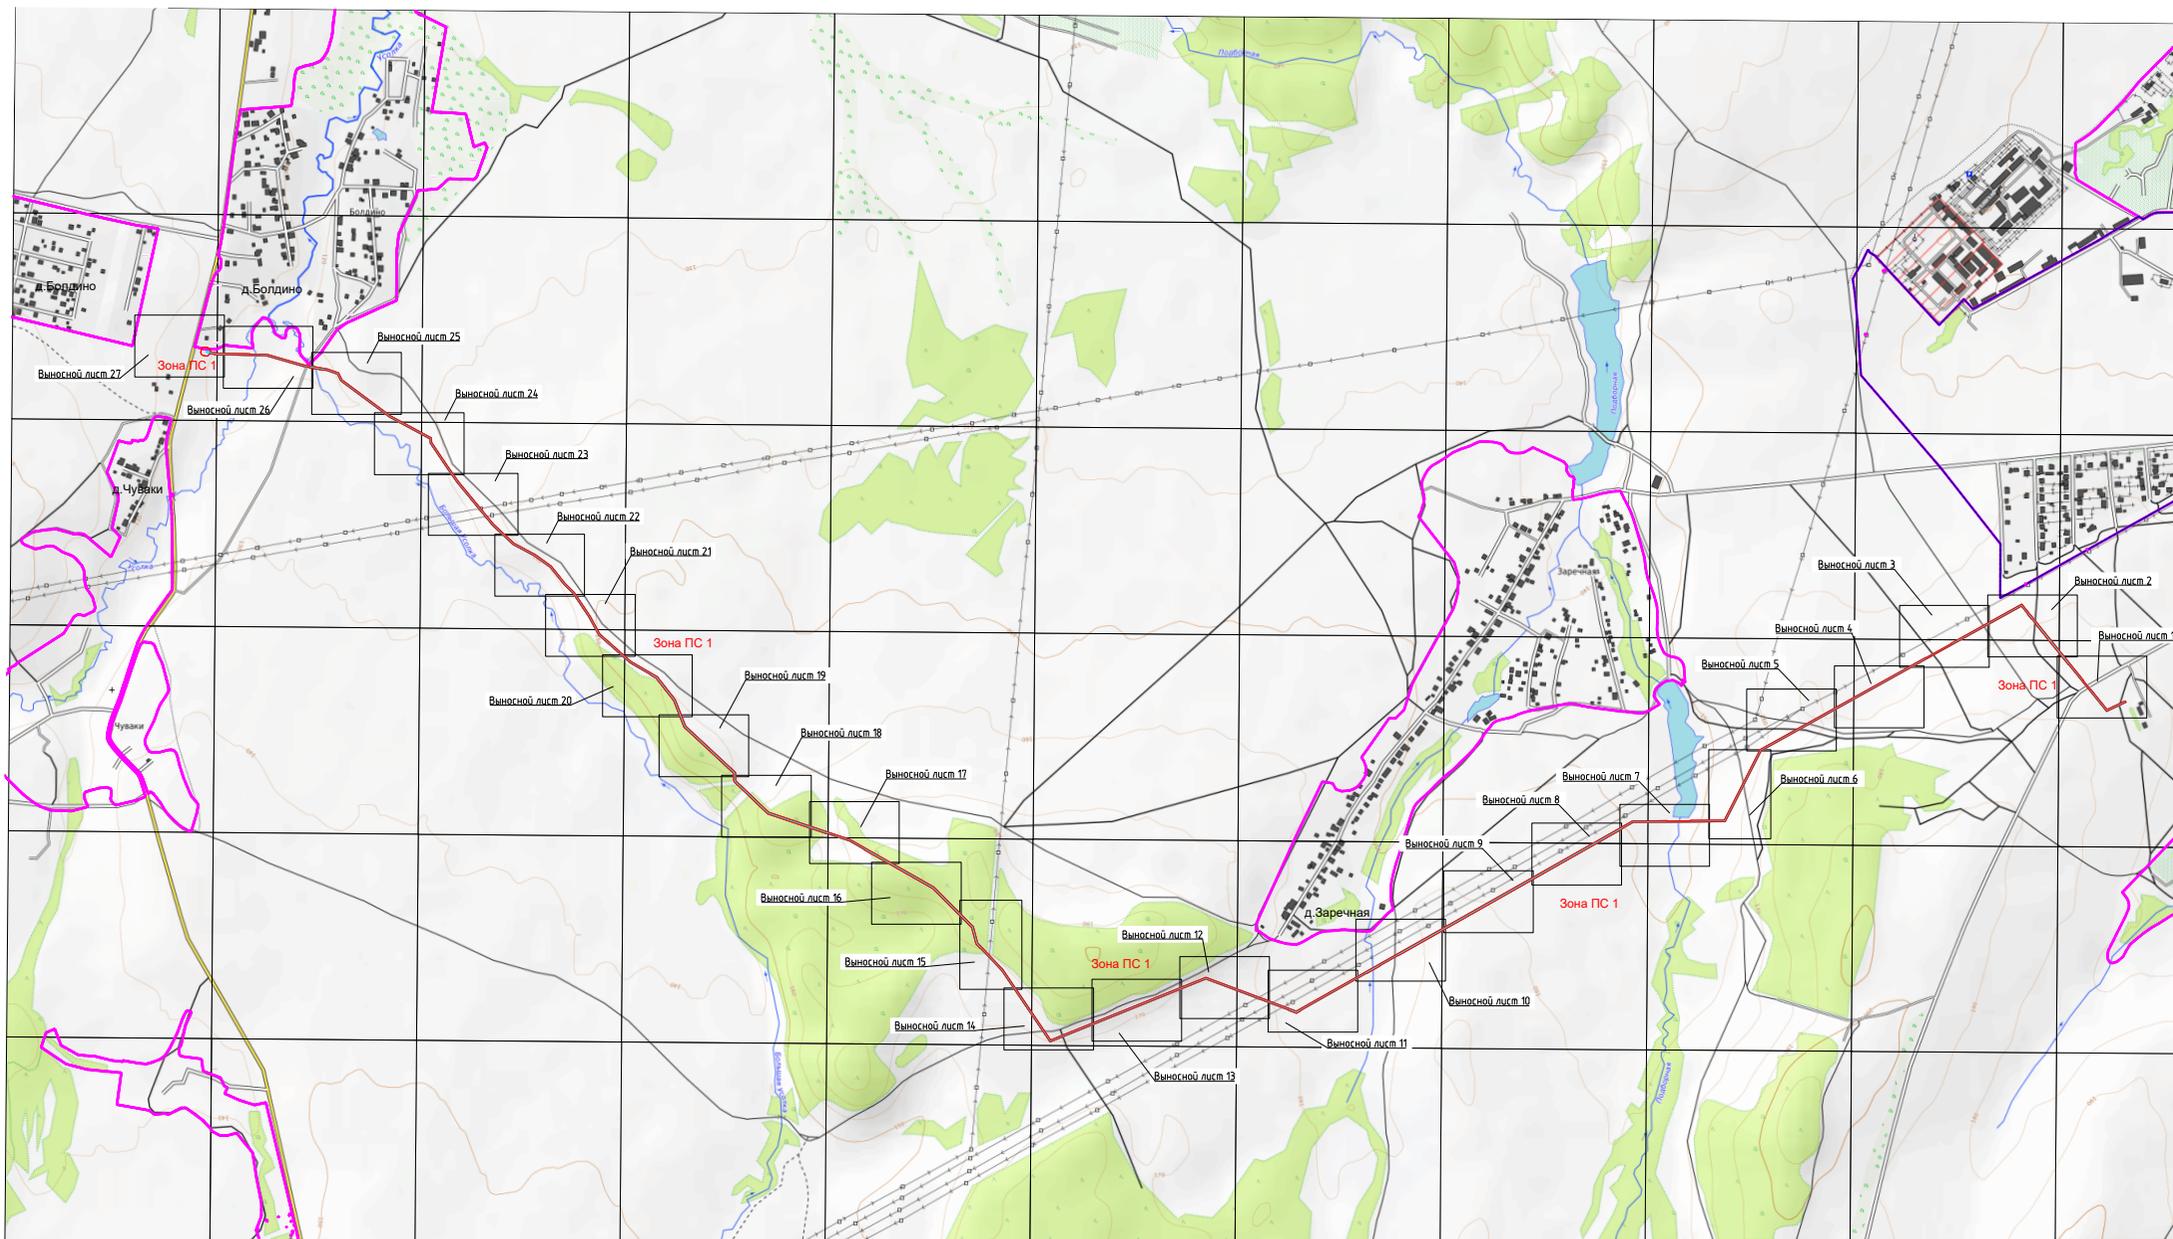


Масштаб 1:10 000

Условные обозначения:

-  Границы населенного пункта
-  Зона ПС 1
-  Обозначение зоны с особыми условиями использования территории

# Схема расположения границ публичного сервитута

Выносной лист 1

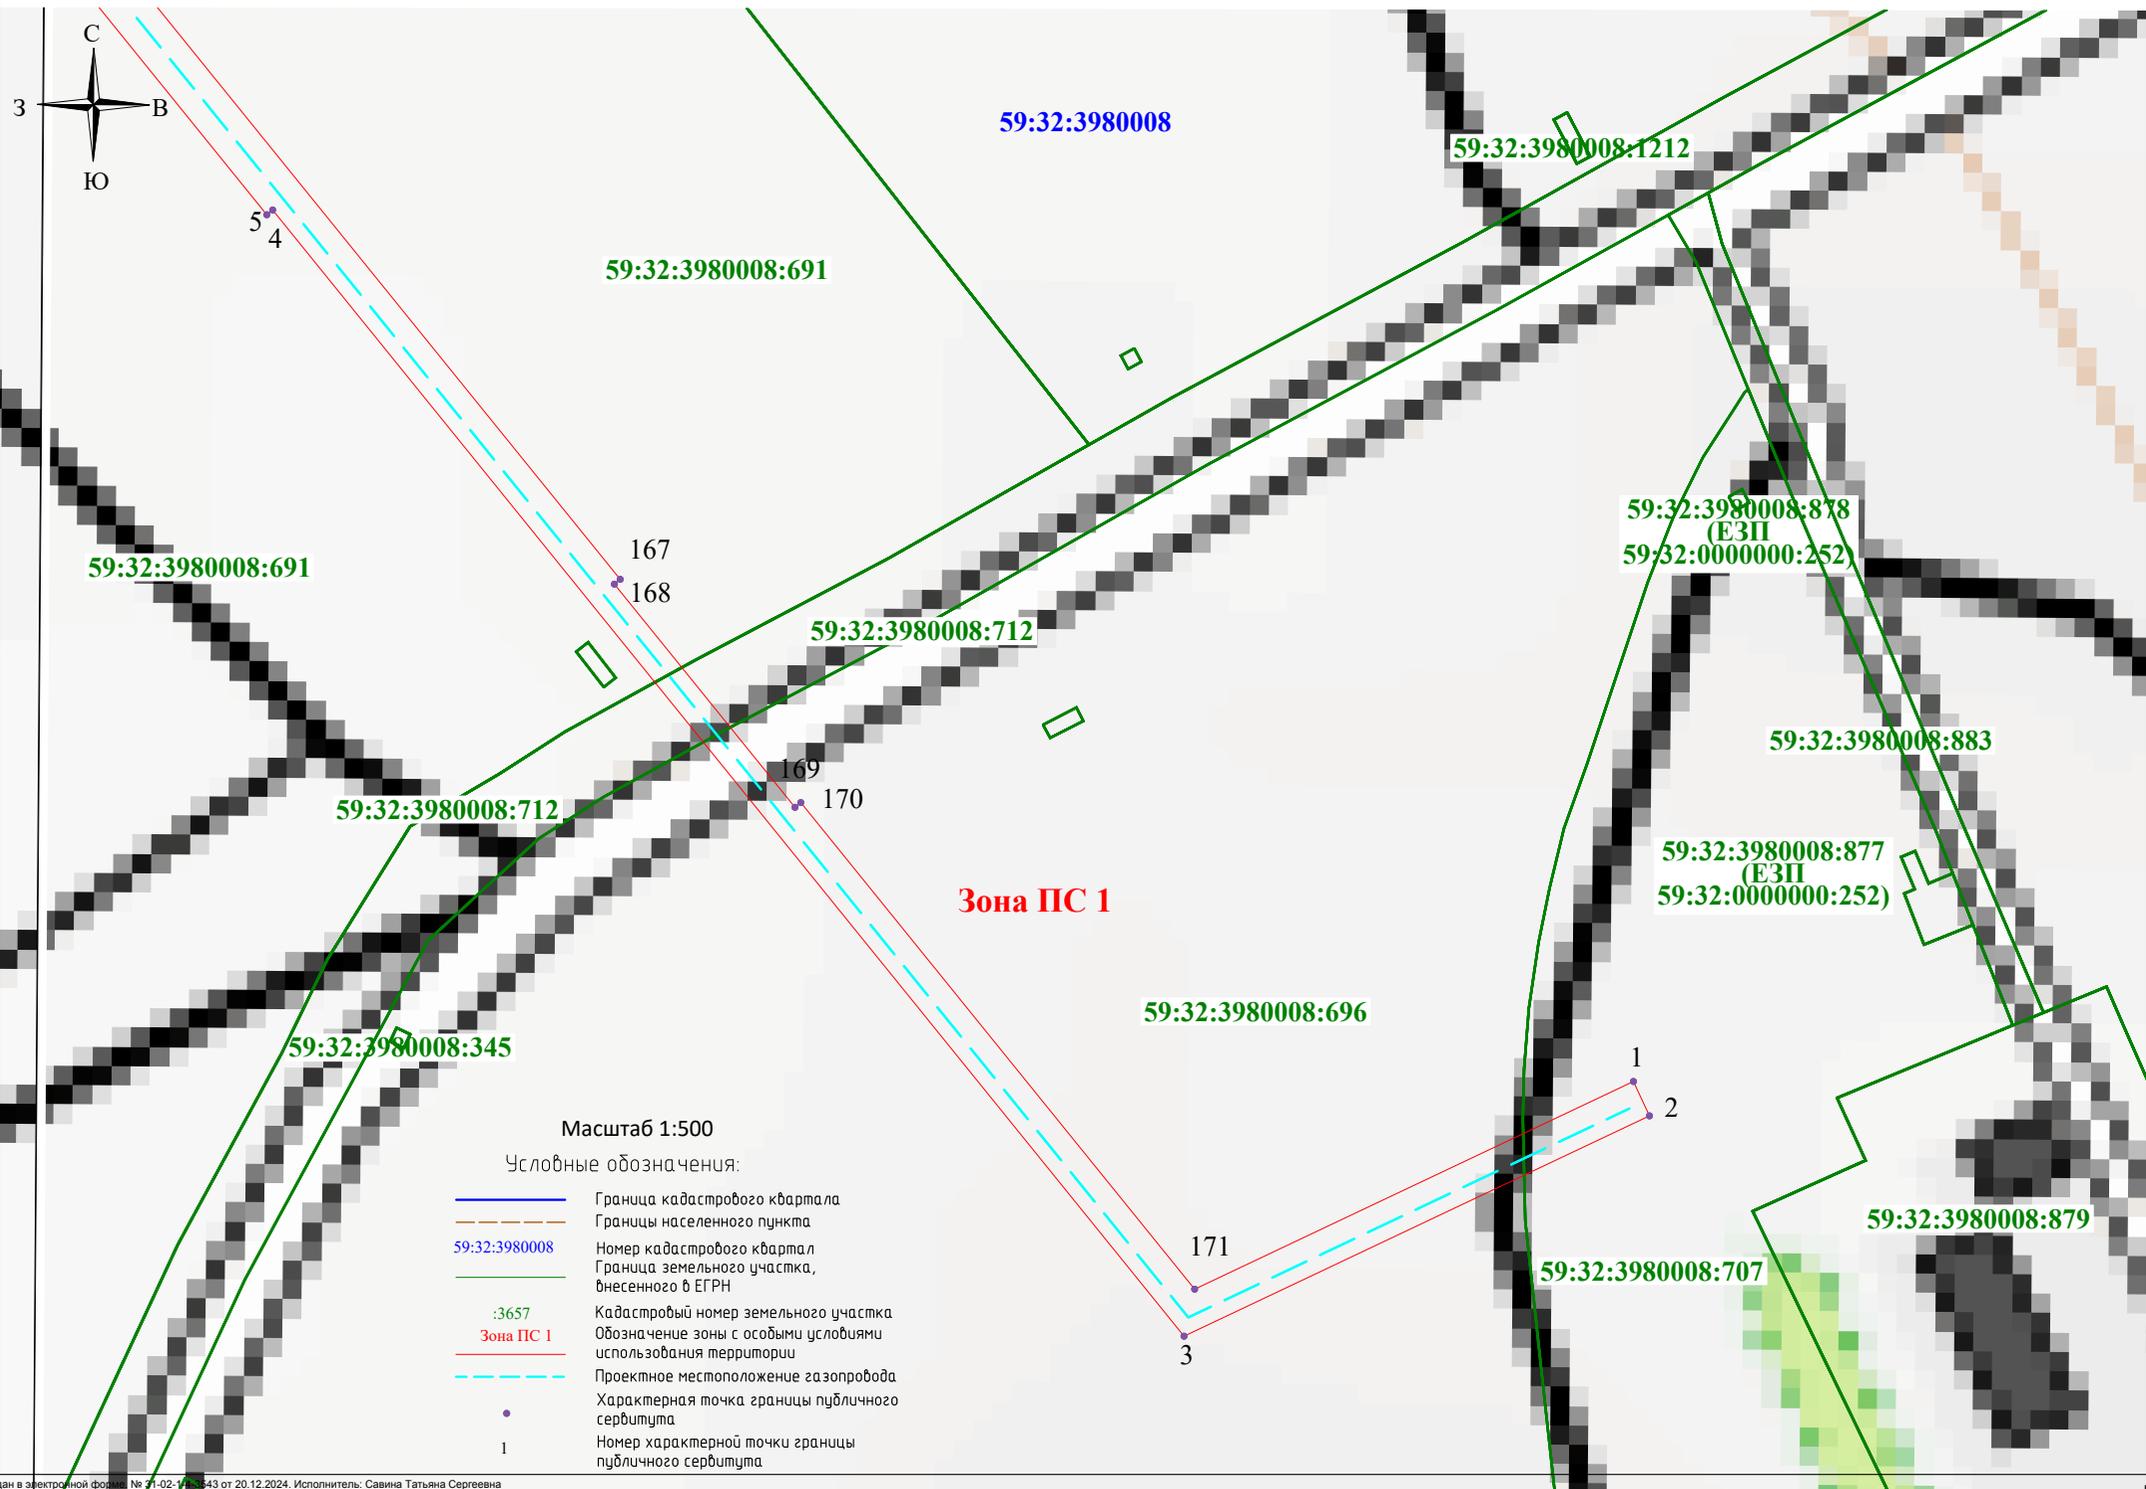


Масштаб 1:500

Условные обозначения:

- Граница кадастрового квартала
- Границы населенного пункта
- 59:32:3980008 Номер кадастрового квартала
- Граница земельного участка, внесенного в ЕГРН
- :3657 Кадастровый номер земельного участка
- Зона ПС 1 Обозначение зоны с особыми условиями использования территории
- - - Проектное местоположение газопровода
- Характерная точка границы публичного сервитута
- 1 Номер характерной точки границы публичного сервитута



# Схема расположения границ публичного сервитута

Выносной лист 2

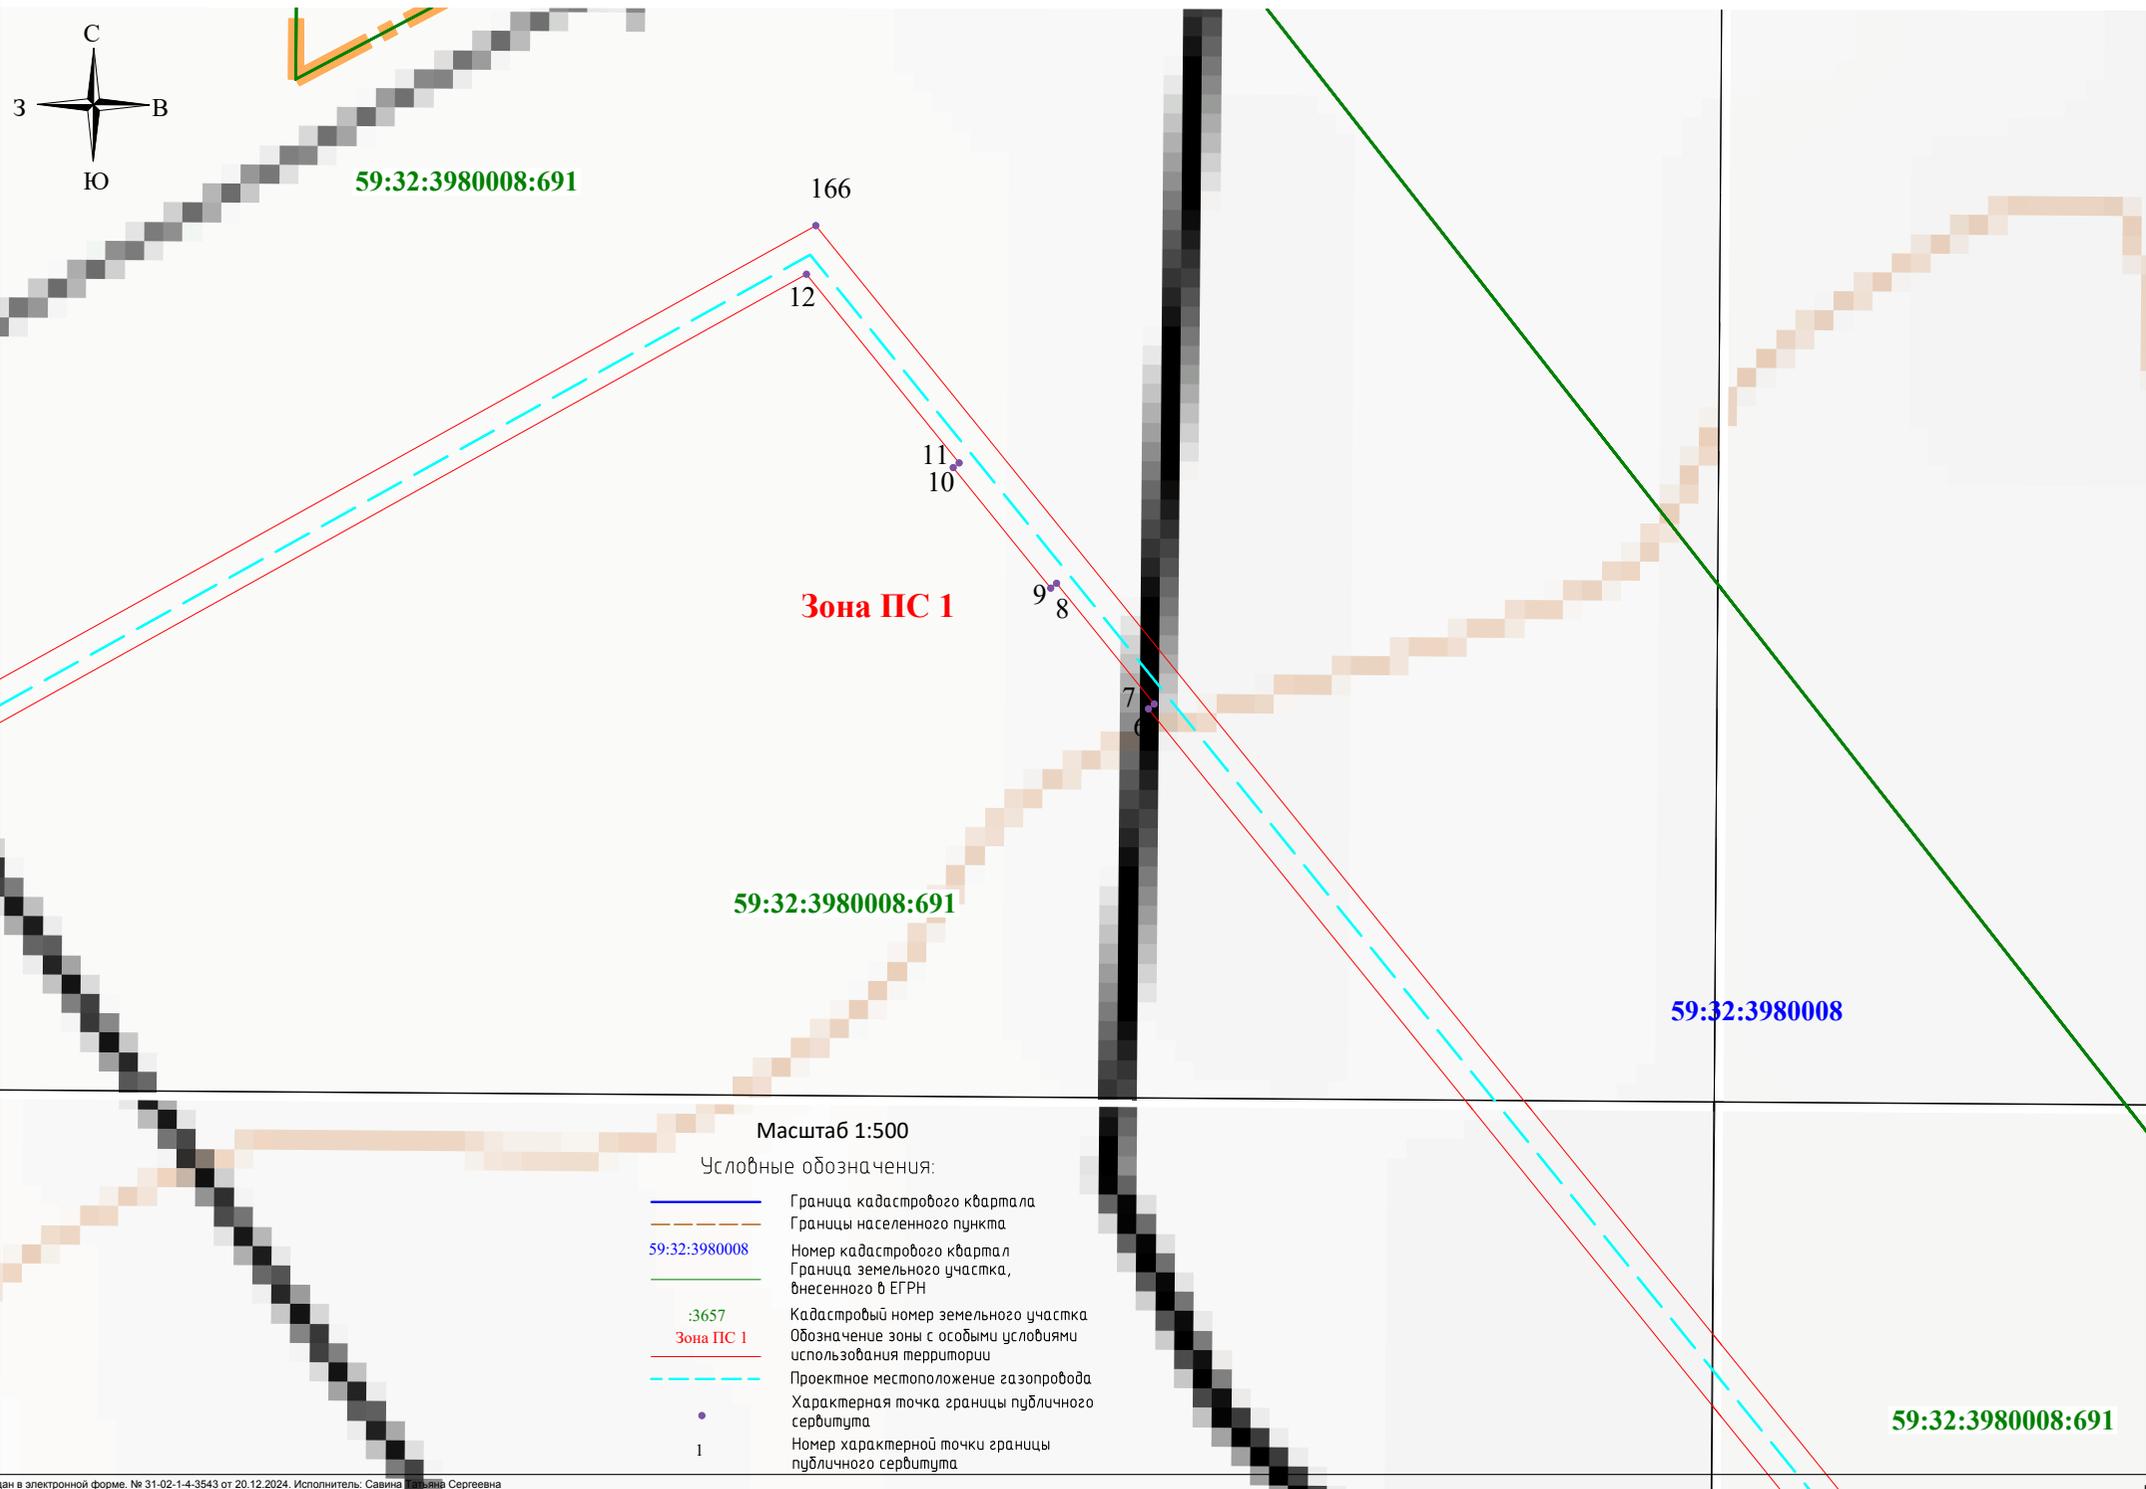

# Схема расположения границ публичного сервитута

Выносной лист 3

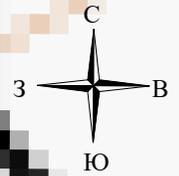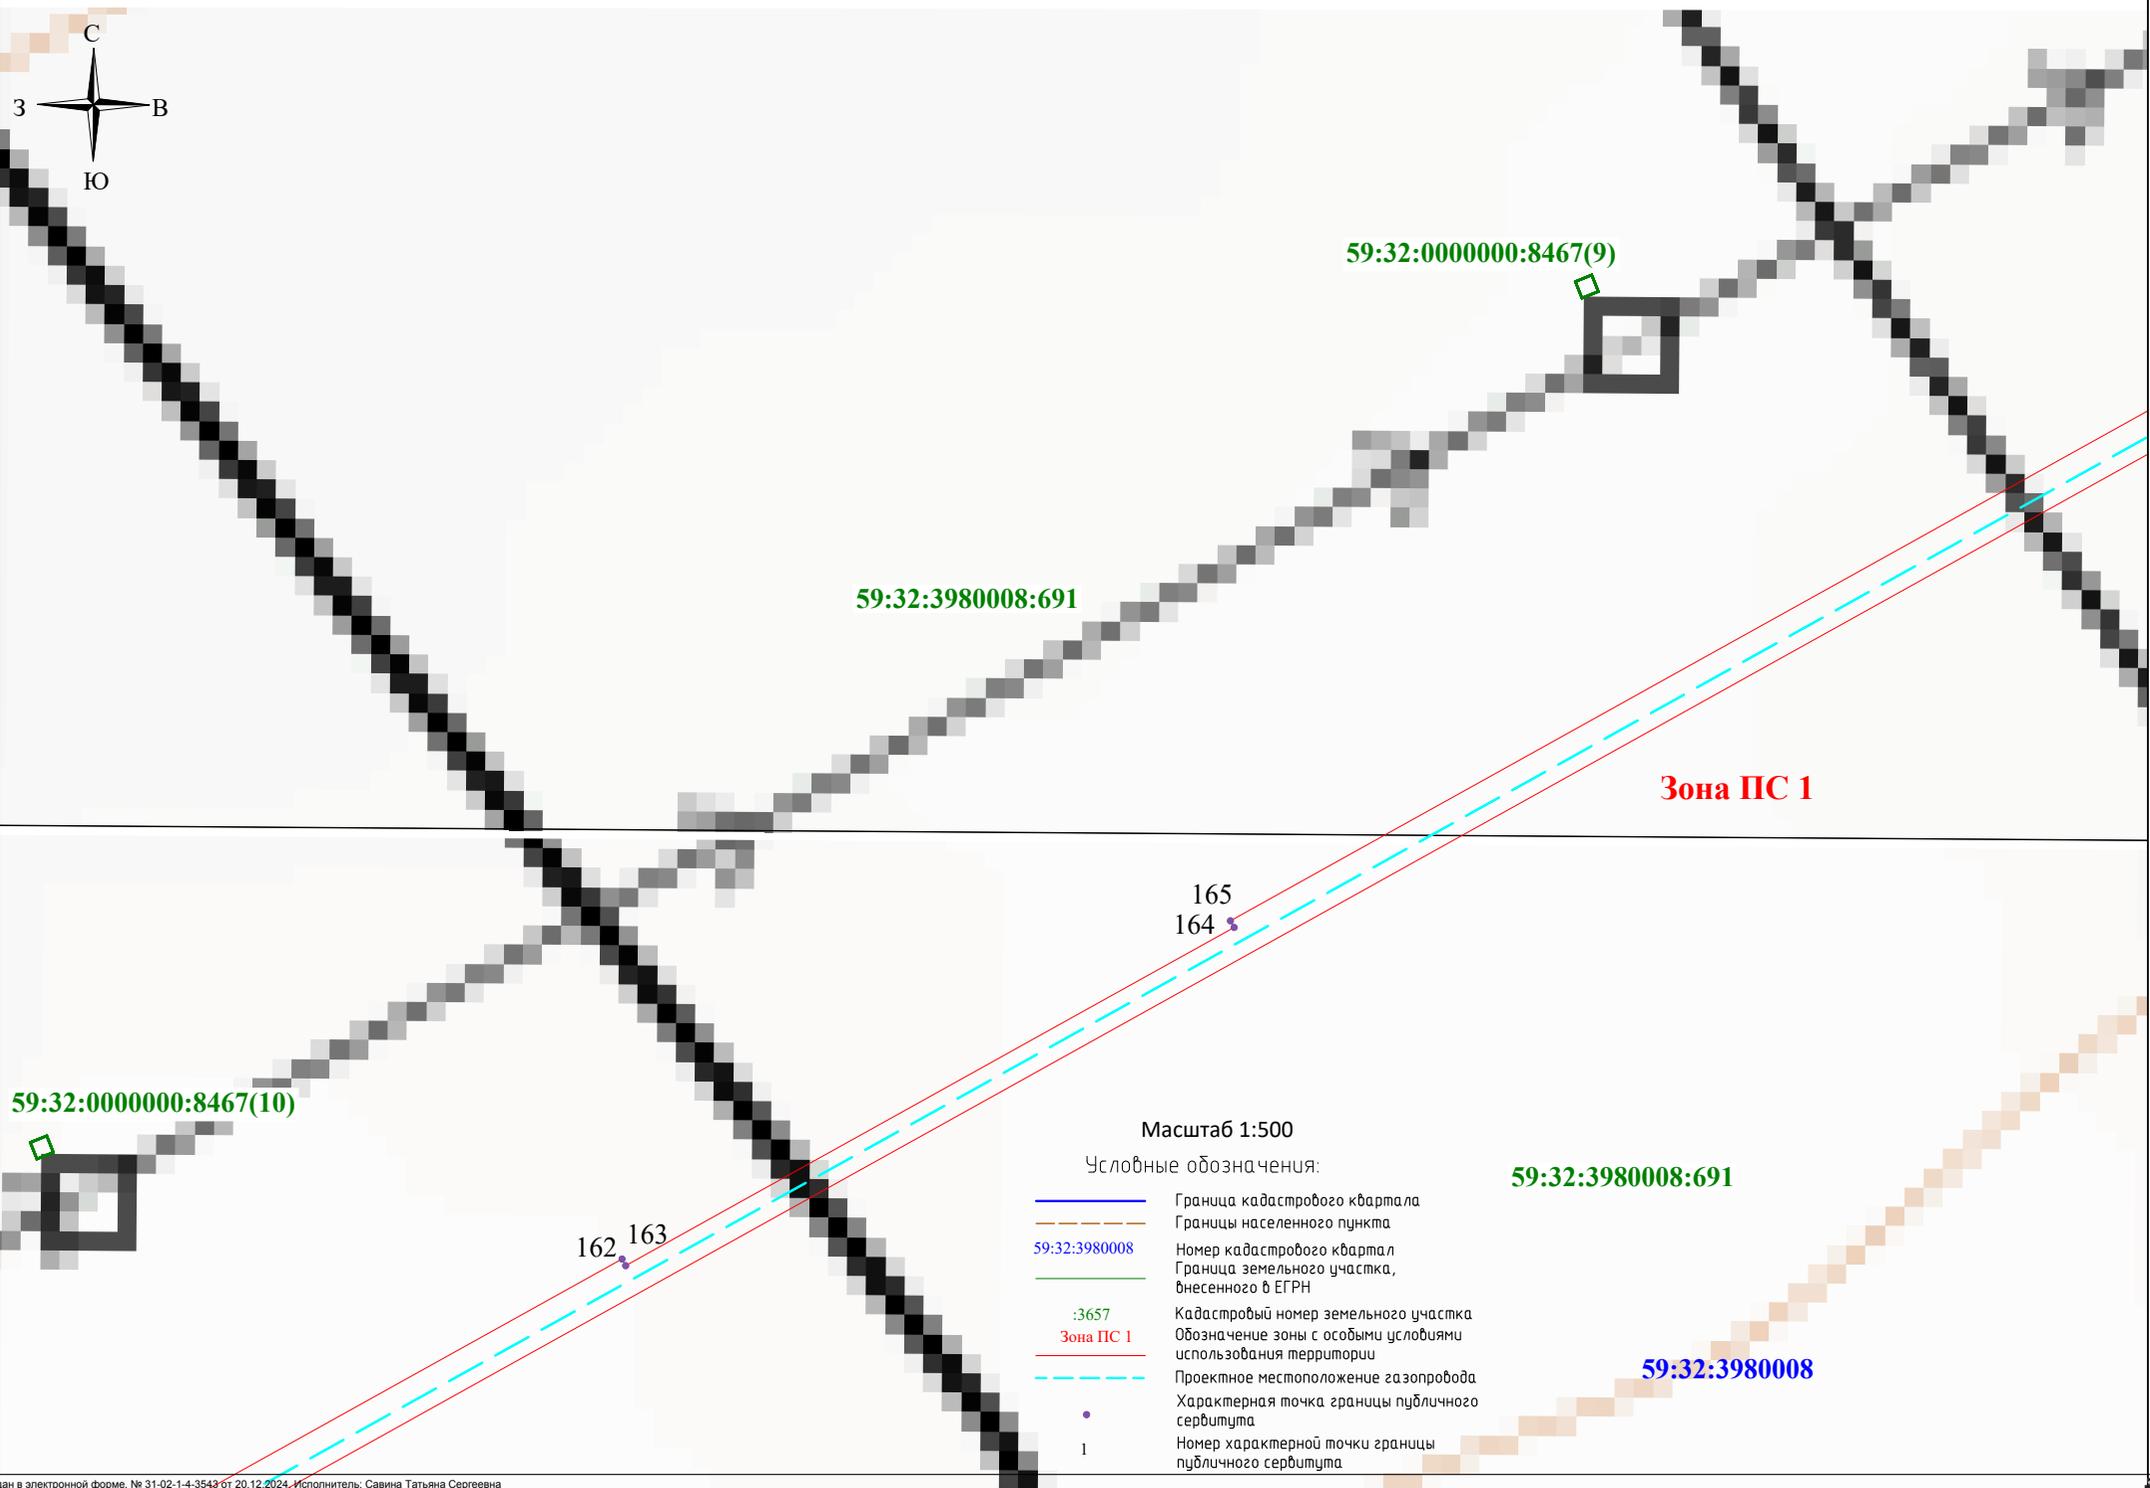

59:32:0000000:8467(9)

59:32:3980008:691

**Зона ПС 1**

59:32:0000000:8467(10)

165  
164

162 163

59:32:3980008:691

59:32:3980008


Масштаб 1:500

Условные обозначения:

- Граница кадастрового квартала
- Границы населенного пункта
- Номер кадастрового квартала
- Граница земельного участка, внесенного в ЕГРН
- Кадастровый номер земельного участка
- Обозначение зоны с особыми условиями использования территории
- Проектное местоположение газопровода
- Характерная точка границы публичного сервитута
- Номер характерной точки границы публичного сервитута

# Схема расположения границ публичного сервитута

Выносной лист 4

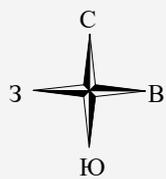

59:32:3980008:691

59:32:3980008:691



**Зона ПС 1**

59:32:3980008:691

59:32:3980008:691

Масштаб 1:500



Условные обозначения:

  -  Граница кадастрового квартала
-  Границы населенного пункта
-  Номер кадастрового квартала
-  Граница земельного участка, внесенного в ЕГРН
-  Кадастровый номер земельного участка
-  Обозначение зоны с особыми условиями использования территории
-  Проектное местоположение газопровода
-  Характерная точка границы публичного сервитута
-  Номер характерной точки границы публичного сервитута

59:32:3980008

# Схема расположения границ публичного сервитута

Выносной лист 5

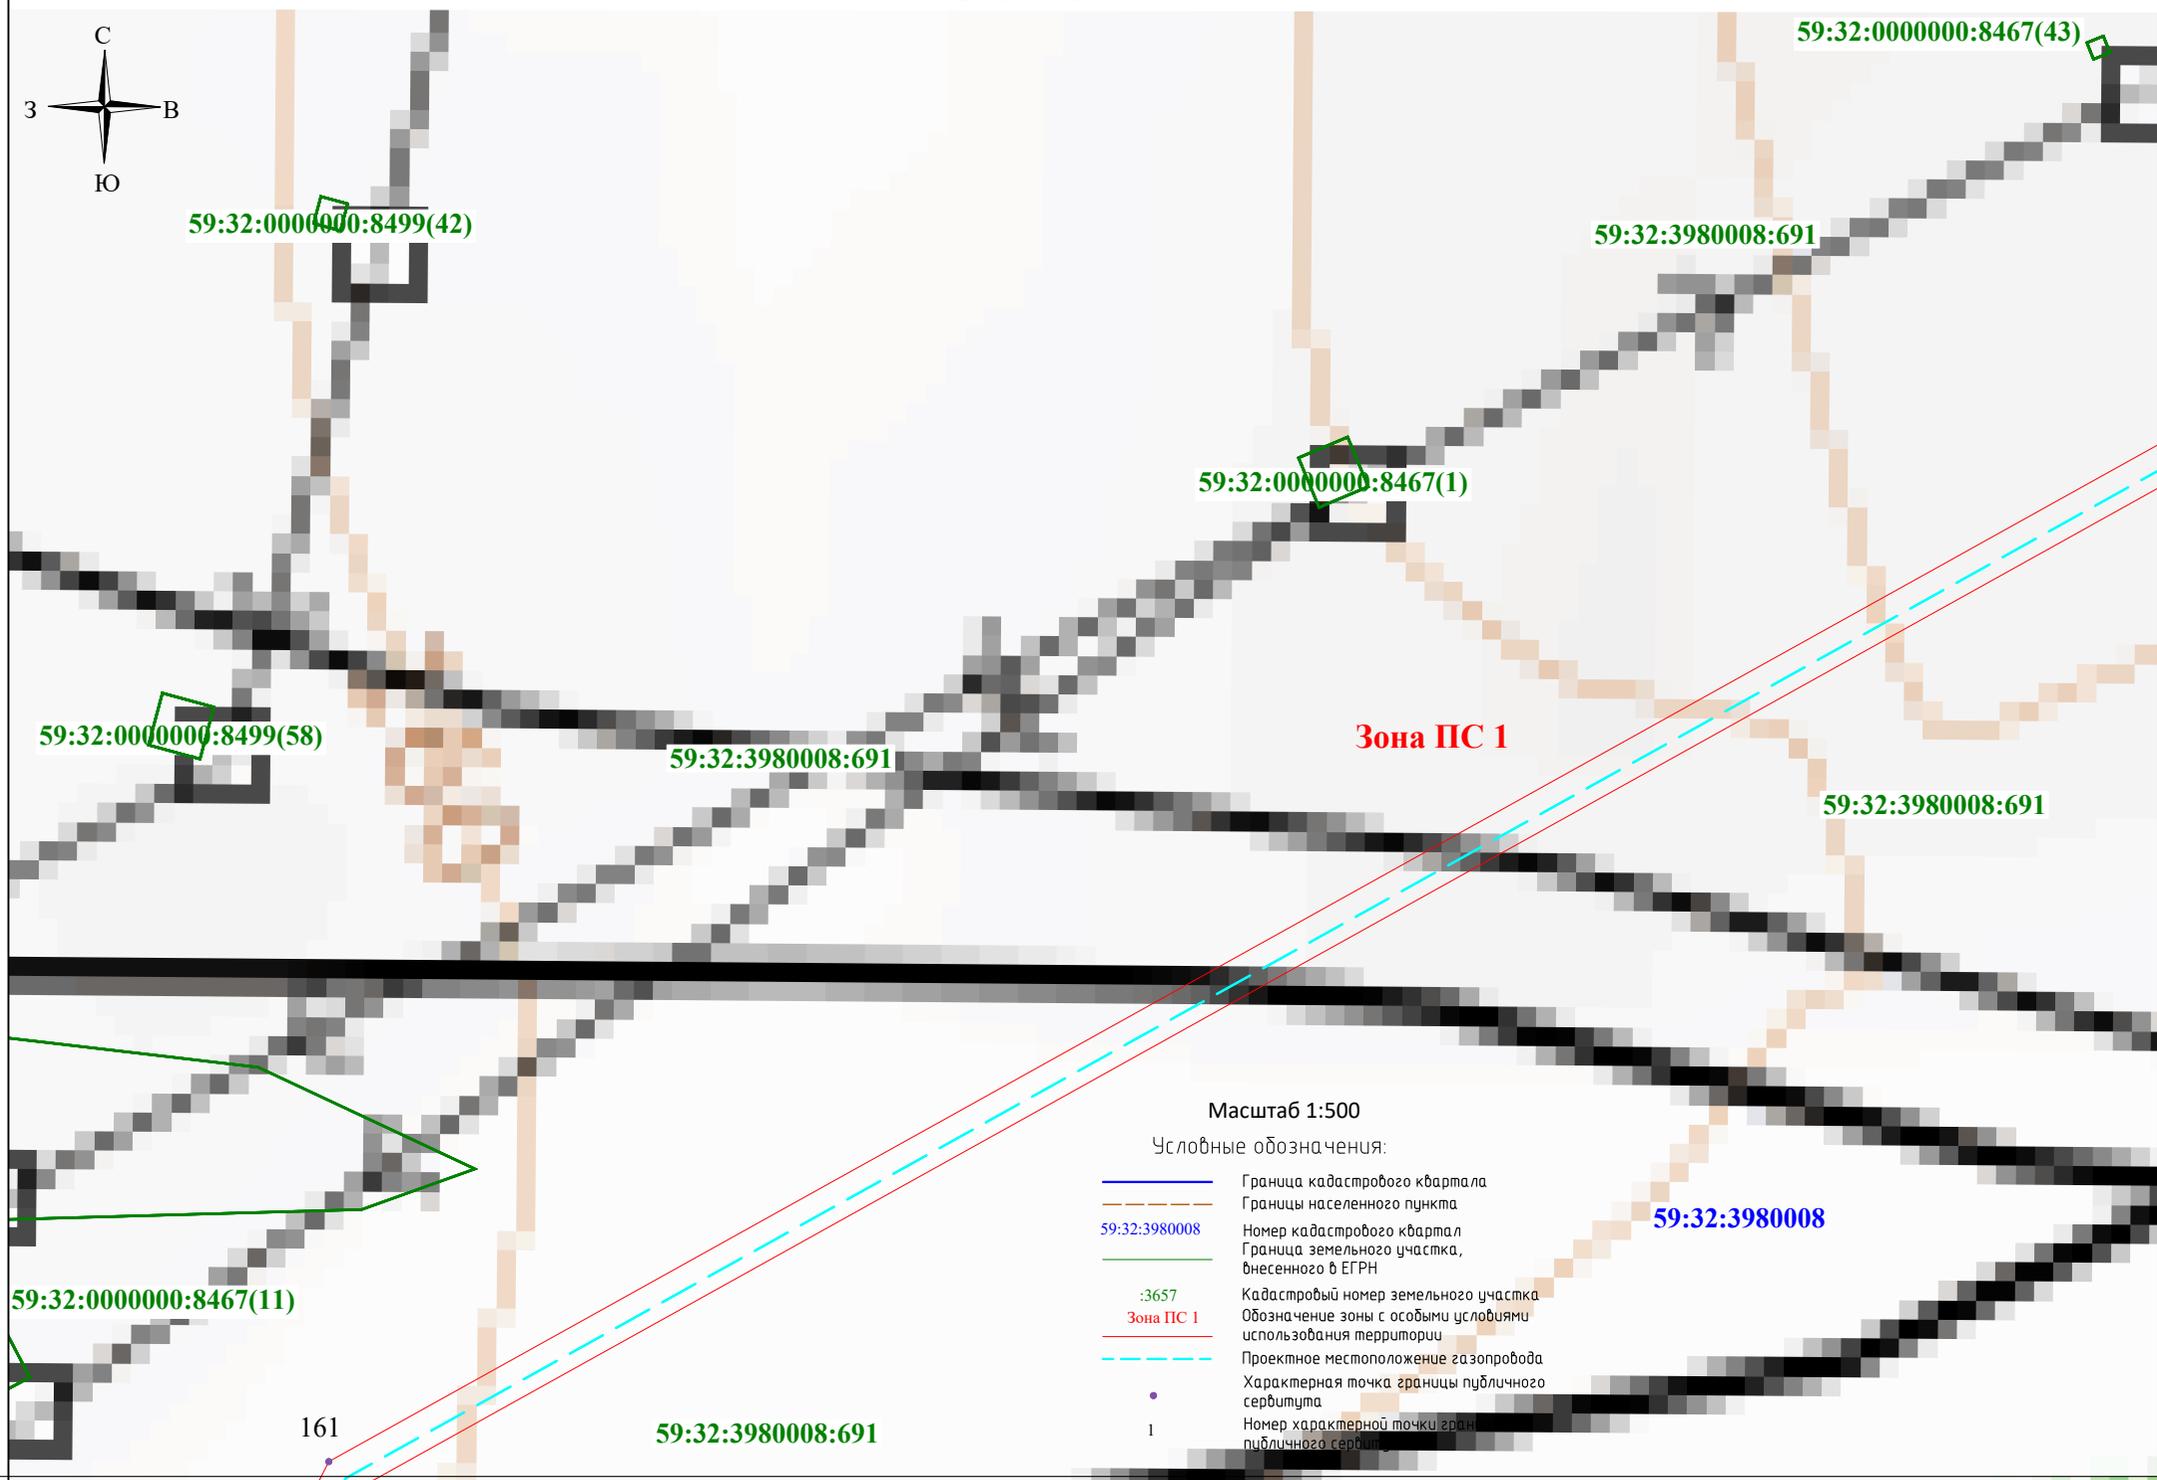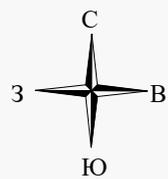

Масштаб 1:500


Условные обозначения:

- Граница кадастрового квартала
- Границы населенного пункта
- 59:32:3980008
- Граница земельного участка, внесенного в ЕГРН
- :3657
- Зона ПС 1
- Проектное местоположение газопровода
- Характерная точка границы публичного сервитута
- 1
- Номер характерной точки границы публичного сервитута

59:32:3980008

# Схема расположения границ публичного сервитута

Выносной лист 6

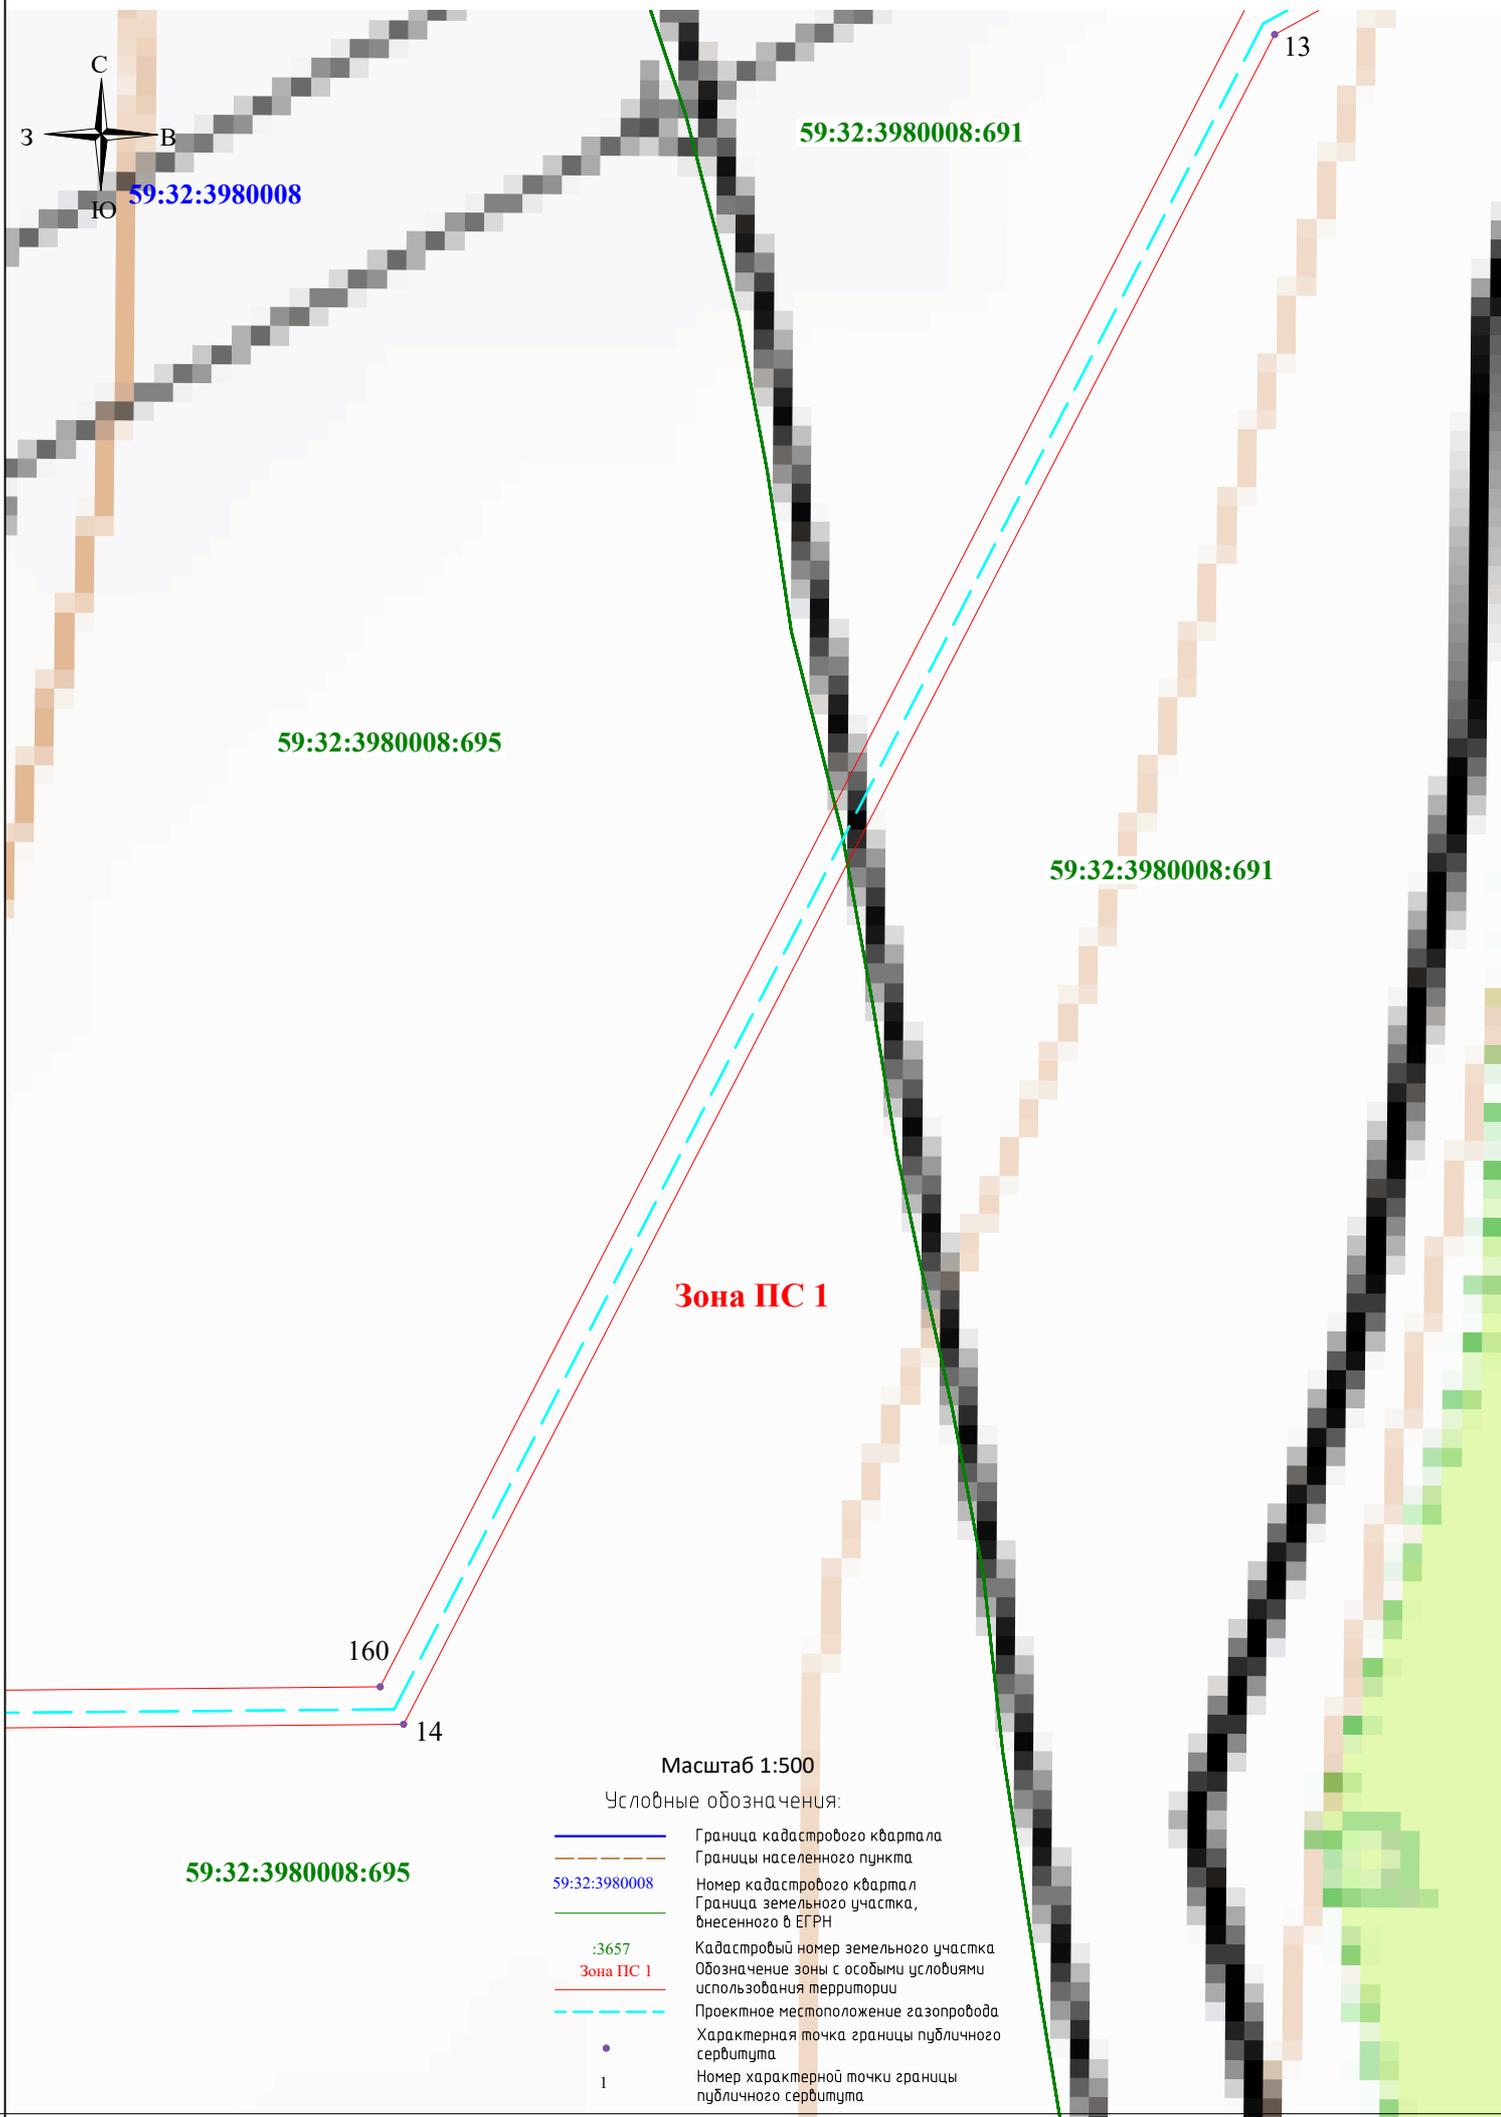

59:32:3980008:691

59:32:3980008

59:32:3980008:695

59:32:3980008:691

**Зона ПС 1**

160

14

59:32:3980008:695


Масштаб 1:500

Условные обозначения:

-  Граница кадастрового квартала
-  Границы населенного пункта
-  59:32:3980008 Номер кадастрового квартал
-  Граница земельного участка, внесенного в ЕГРН
-  :3657 Кадастровый номер земельного участка
-  Зона ПС 1 Обозначение зоны с особыми условиями использования территории
-  Проектное местоположение газопровода
-  Характерная точка границы публичного сервитута
-  Номер характерной точки границы публичного сервитута

# Схема расположения границ публичного сервитута

Выносной лист 7

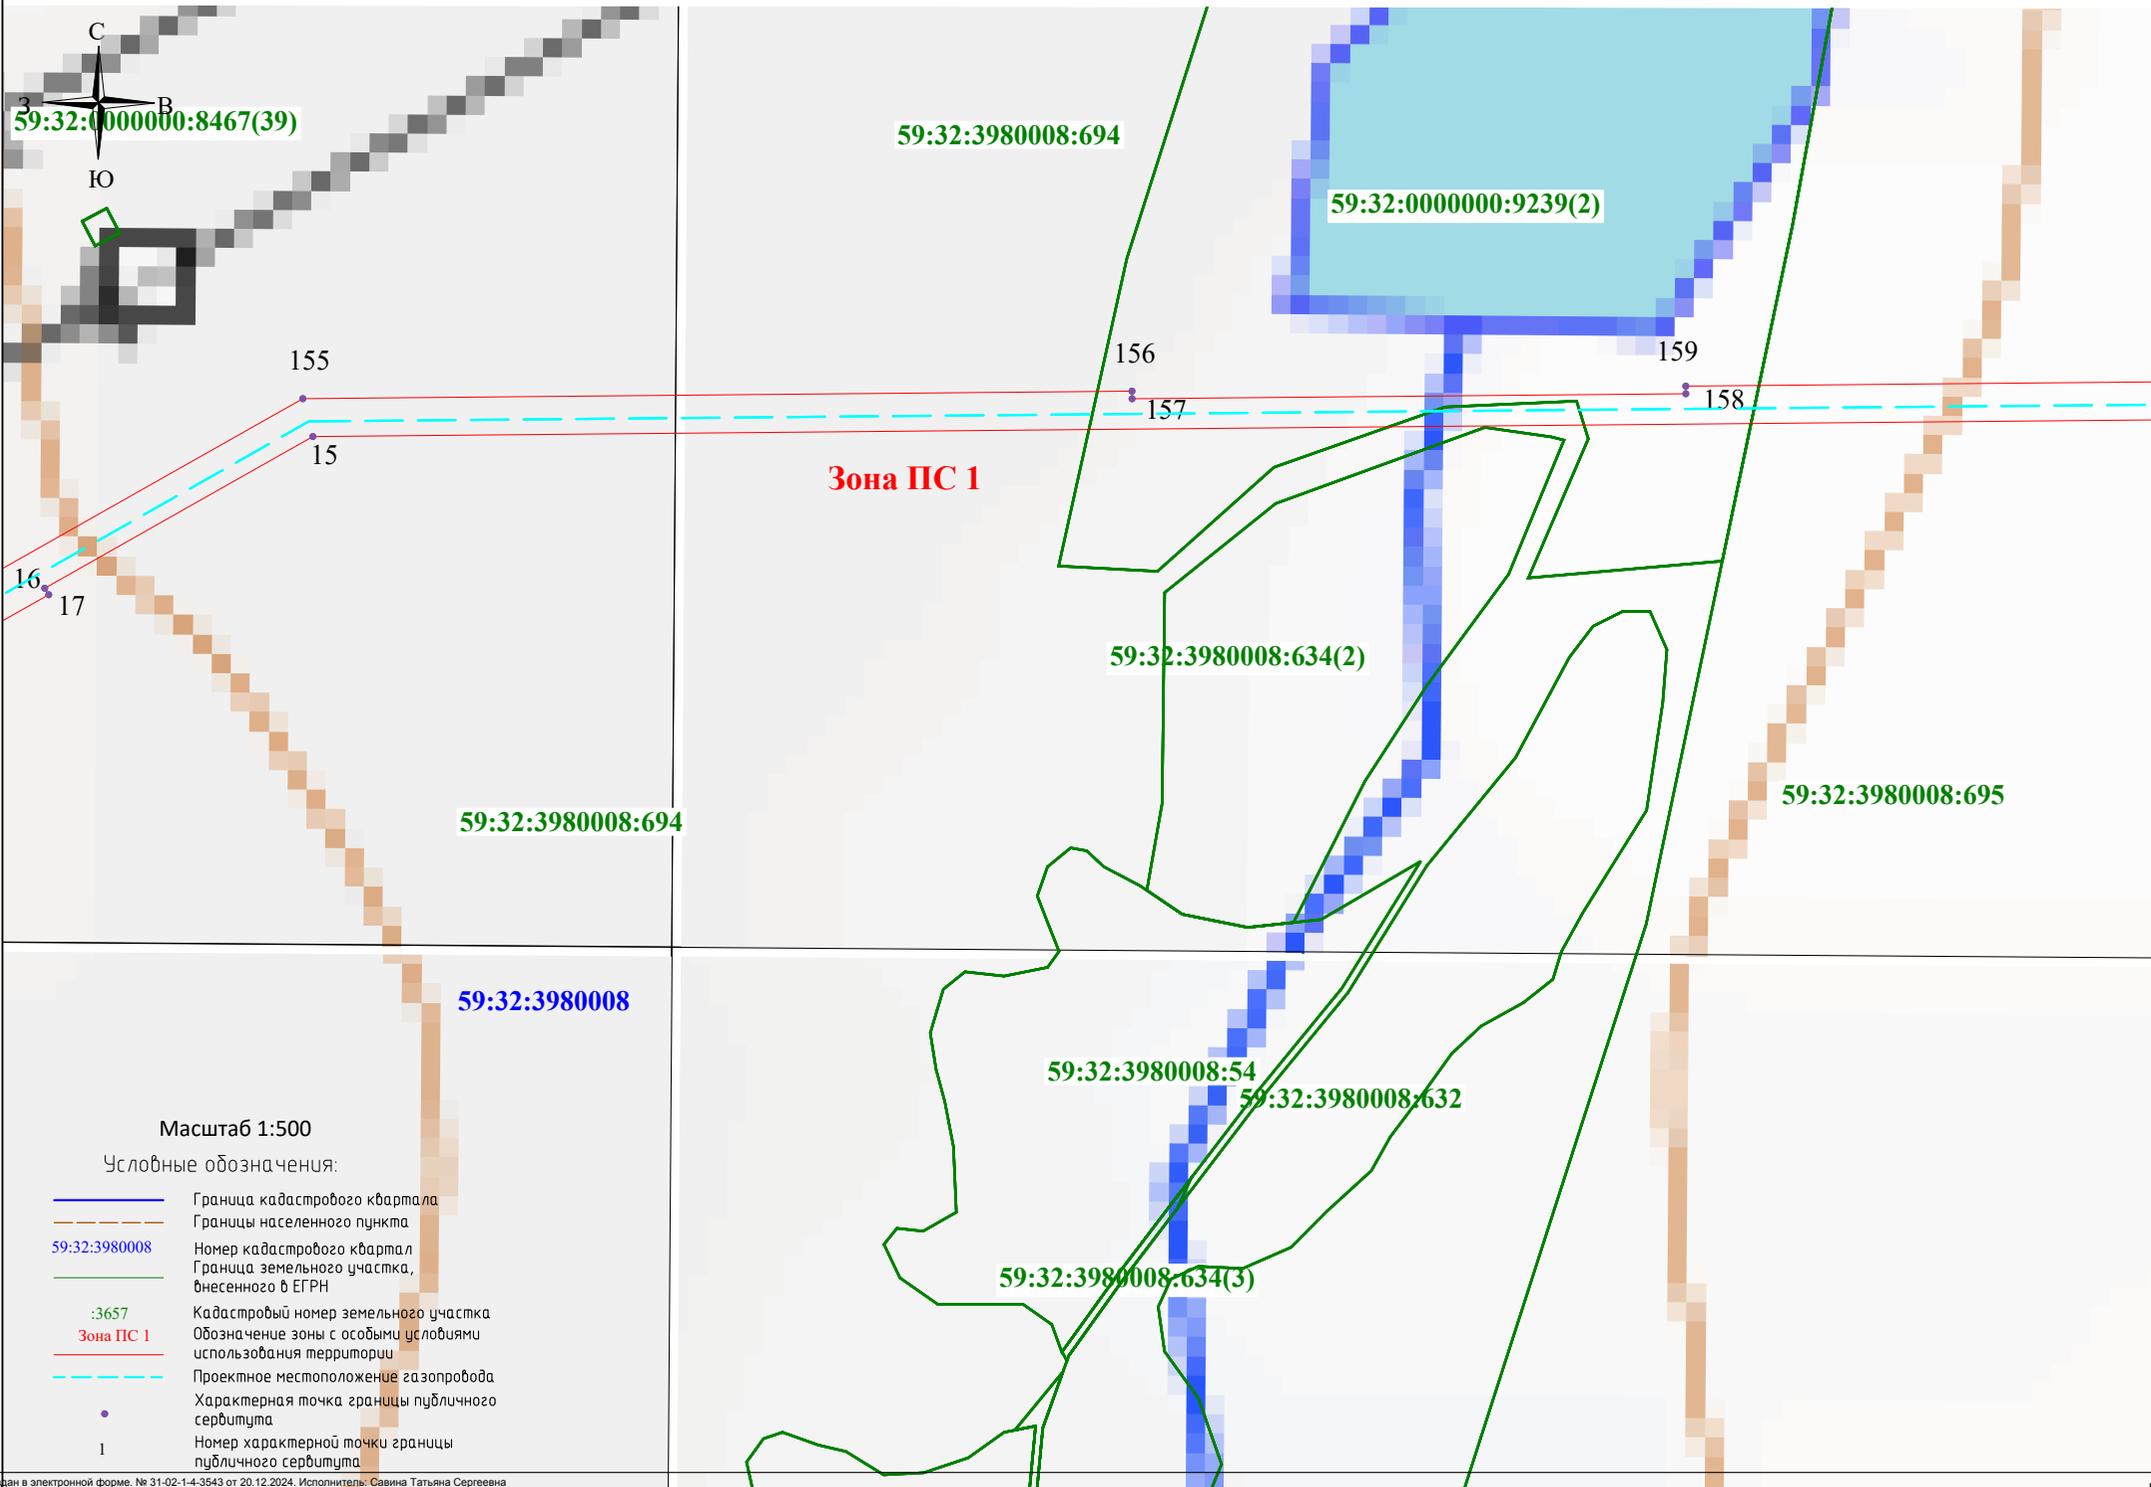


Масштаб 1:500

Условные обозначения:

- Граница кадастрового квартала
- Границы населенного пункта
- 59:32:3980008 Номер кадастрового квартала
- Граница земельного участка, внесенного в ЕГРН
- :3657 Кадастровый номер земельного участка
- Зона ПС 1 Обозначение зоны с особыми условиями использования территории
- - - Проектное местоположение газопровода
- Характерная точка границы публичного сервитута
- 1 Номер характерной точки границы публичного сервитута

# Схема расположения границ публичного сервитута

Выносной лист 8

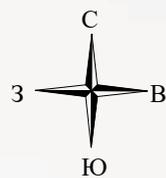

59:32:0000000:8499(15)

59:32:0000000:8502(1)

59:32:3980008:694

59:32:0000000:8467(19)

**Зона ПС 1**

59:32:3980008:694

59:32:3980008



Масштаб 1:500

Условные обозначения:

- Граница кадастрового квартала
- Границы населенного пункта
- Номер кадастрового квартала
- Граница земельного участка, внесенного в ЕГРН
- Кадастровый номер земельного участка
- Обозначение зоны с особыми условиями использования территории
- Проектное местоположение газопровода
- Характерная точка границы публичного сервитута
- Номер характерной точки границы публичного сервитута

# Схема расположения границ публичного сервитута

Выносной лист 9

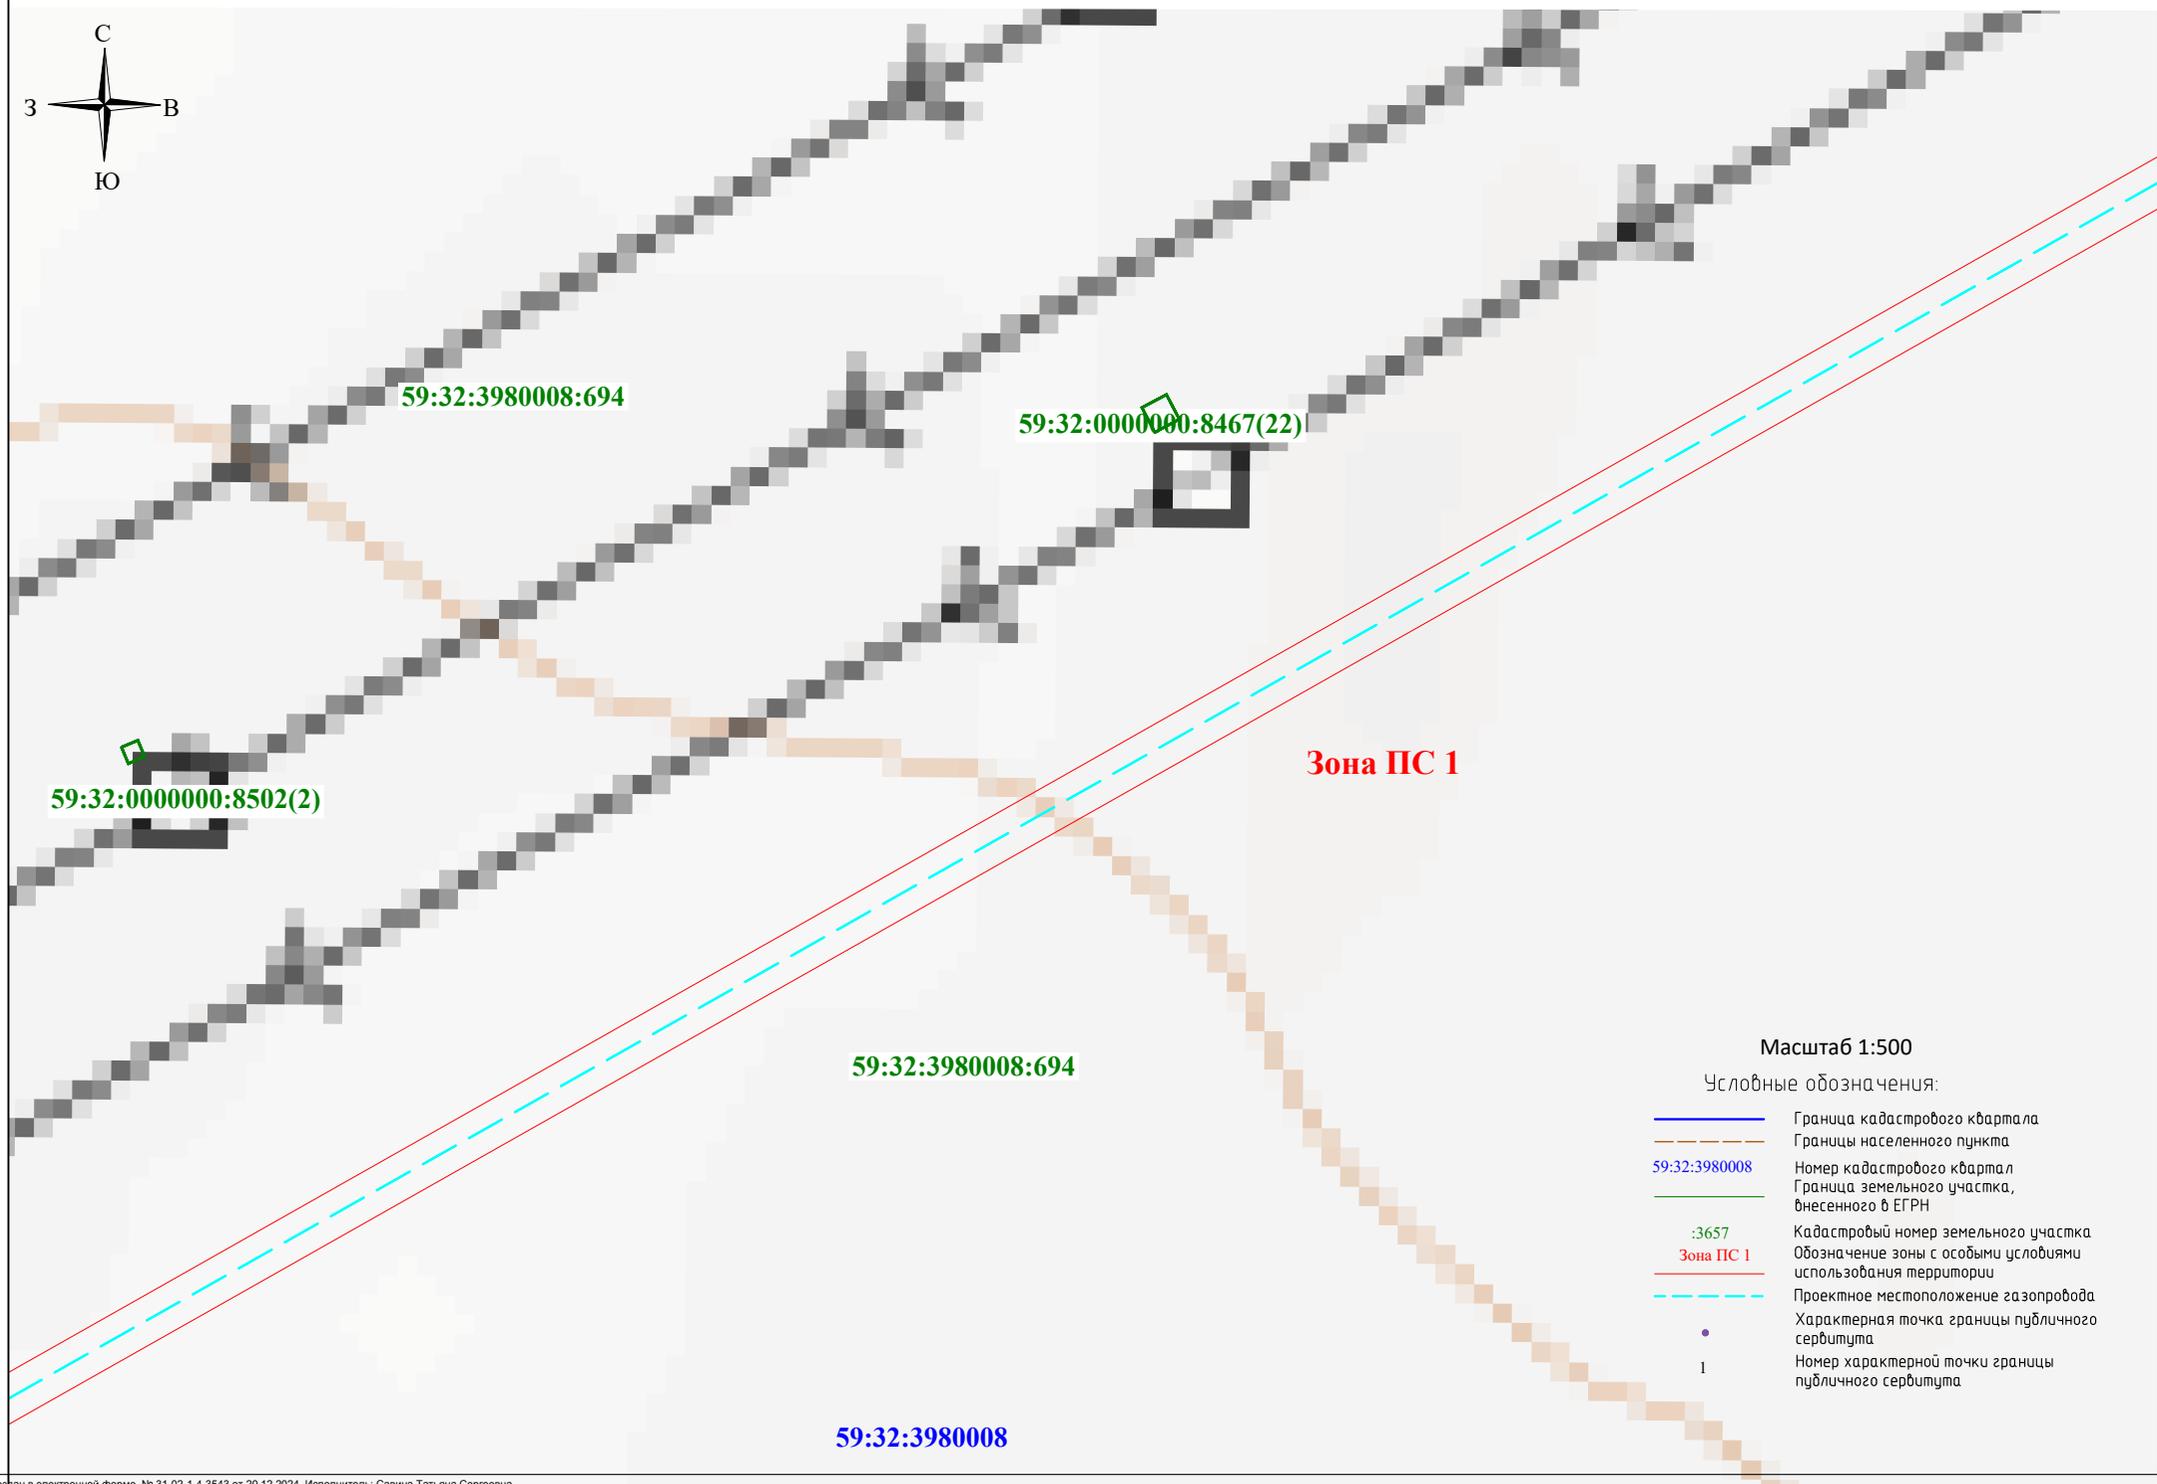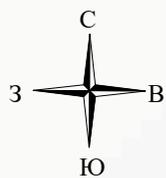



Масштаб 1:500

Условные обозначения:

- Граница кадастрового квартала
- Границы населенного пункта
- Номер кадастрового квартала
- Граница земельного участка, внесенного в ЕГРН
- Кадастровый номер земельного участка
- Обозначение зоны с особыми условиями использования территории
- Проектное местоположение газопровода
- Характерная точка границы публичного сервитута
- Номер характерной точки границы публичного сервитута

# Схема расположения границ публичного сервитута

Выносной лист 10

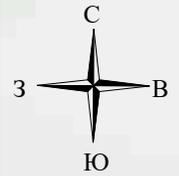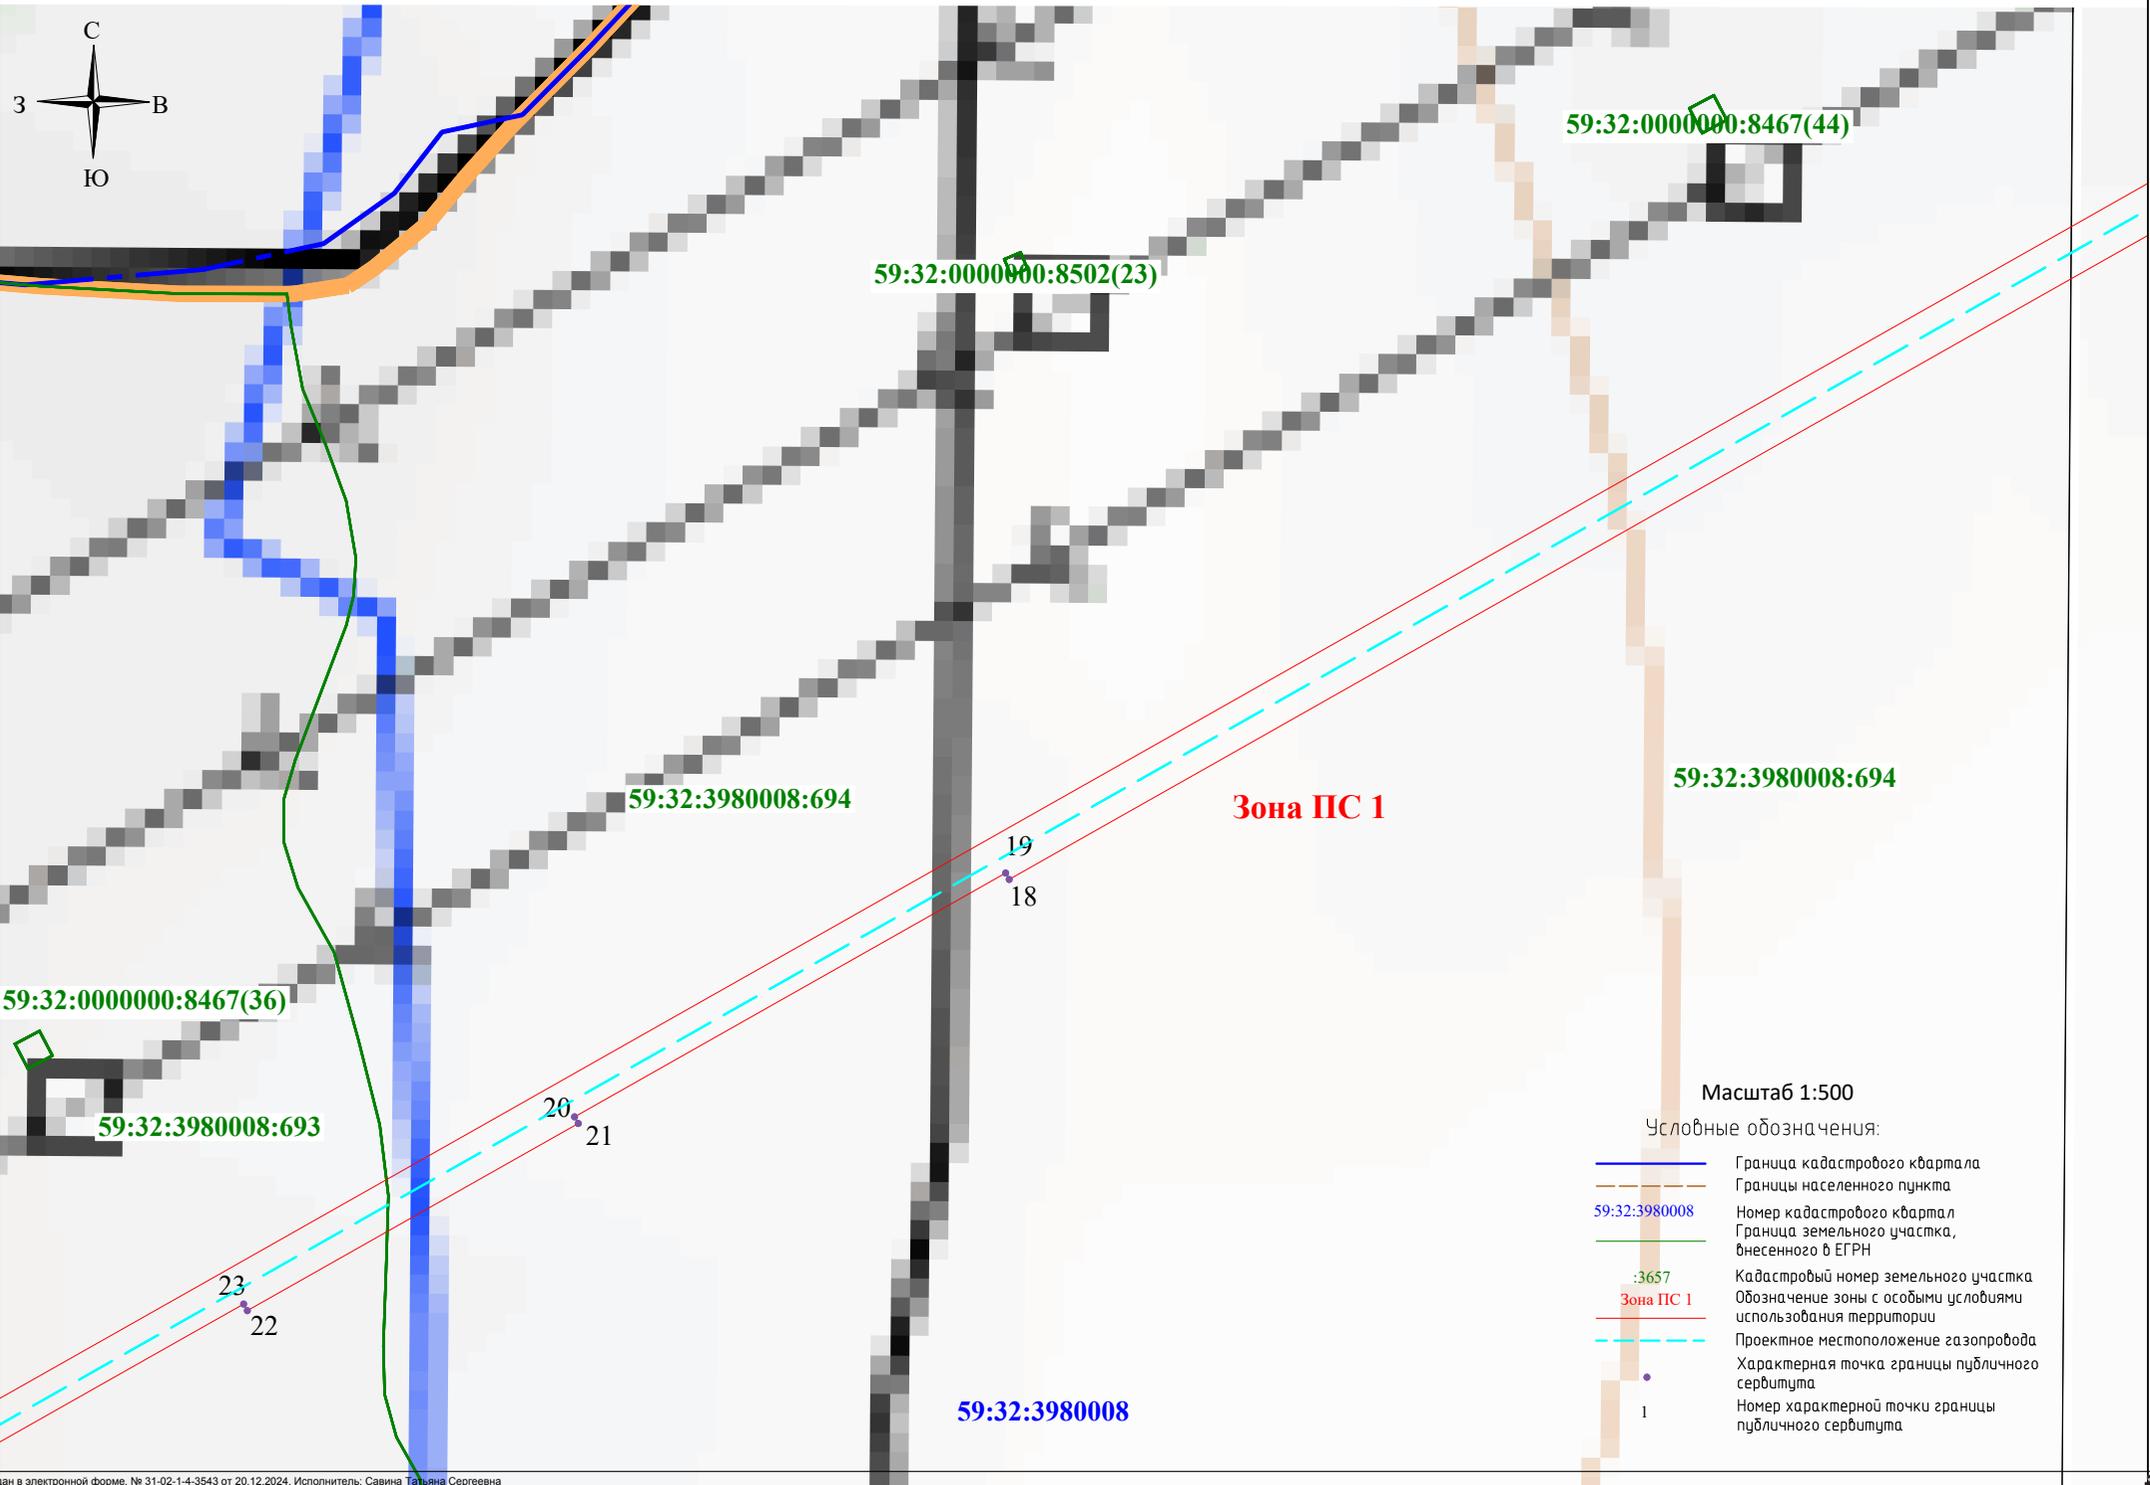

59:32:0000000:8467(44)

59:32:0000000:8502(23)

59:32:3980008:694

**Зона ПС 1**

59:32:3980008:694

59:32:0000000:8467(36)

59:32:3980008:693

59:32:3980008


Масштаб 1:500

Условные обозначения:

- Граница кадастрового квартала
- Границы населенного пункта
- 59:32:3980008 Номер кадастрового квартала
- Граница земельного участка, внесенного в ЕГРН
- :3657 Кадастровый номер земельного участка
- Зона ПС 1** Обозначение зоны с особыми условиями использования территории
- Проектное местоположение газопровода
- Характерная точка границы публичного сервитута
- 1 Номер характерной точки границы публичного сервитута

# Схема расположения границ публичного сервитута

Выносной лист 11

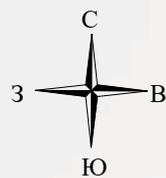

59:32:3980008

59:32:0000000:11324(2)

59:32:3980008:693

59:32:0000000:8467(13)



**Зона ПС 1**


59:32:3980008:693

28  
27  
154  
24  
25  
26


Масштаб 1:500

Условные обозначения:

  -  Граница кадастрового квартала
-  Границы населенного пункта
- 59:32:3980008

  Номер кадастрового квартала
-  Граница земельного участка, внесенного в ЕГРН
- :3657

 Кадастровый номер земельного участка
- Зона ПС 1**

  Обозначение зоны с особыми условиями использования территории
-  Проектное местоположение газопровода
-  Характерная точка границы публичного сервитута
- 1

 Номер характерной точки границы публичного сервитута

# Схема расположения границ публичного сервитута

Выносной лист 12



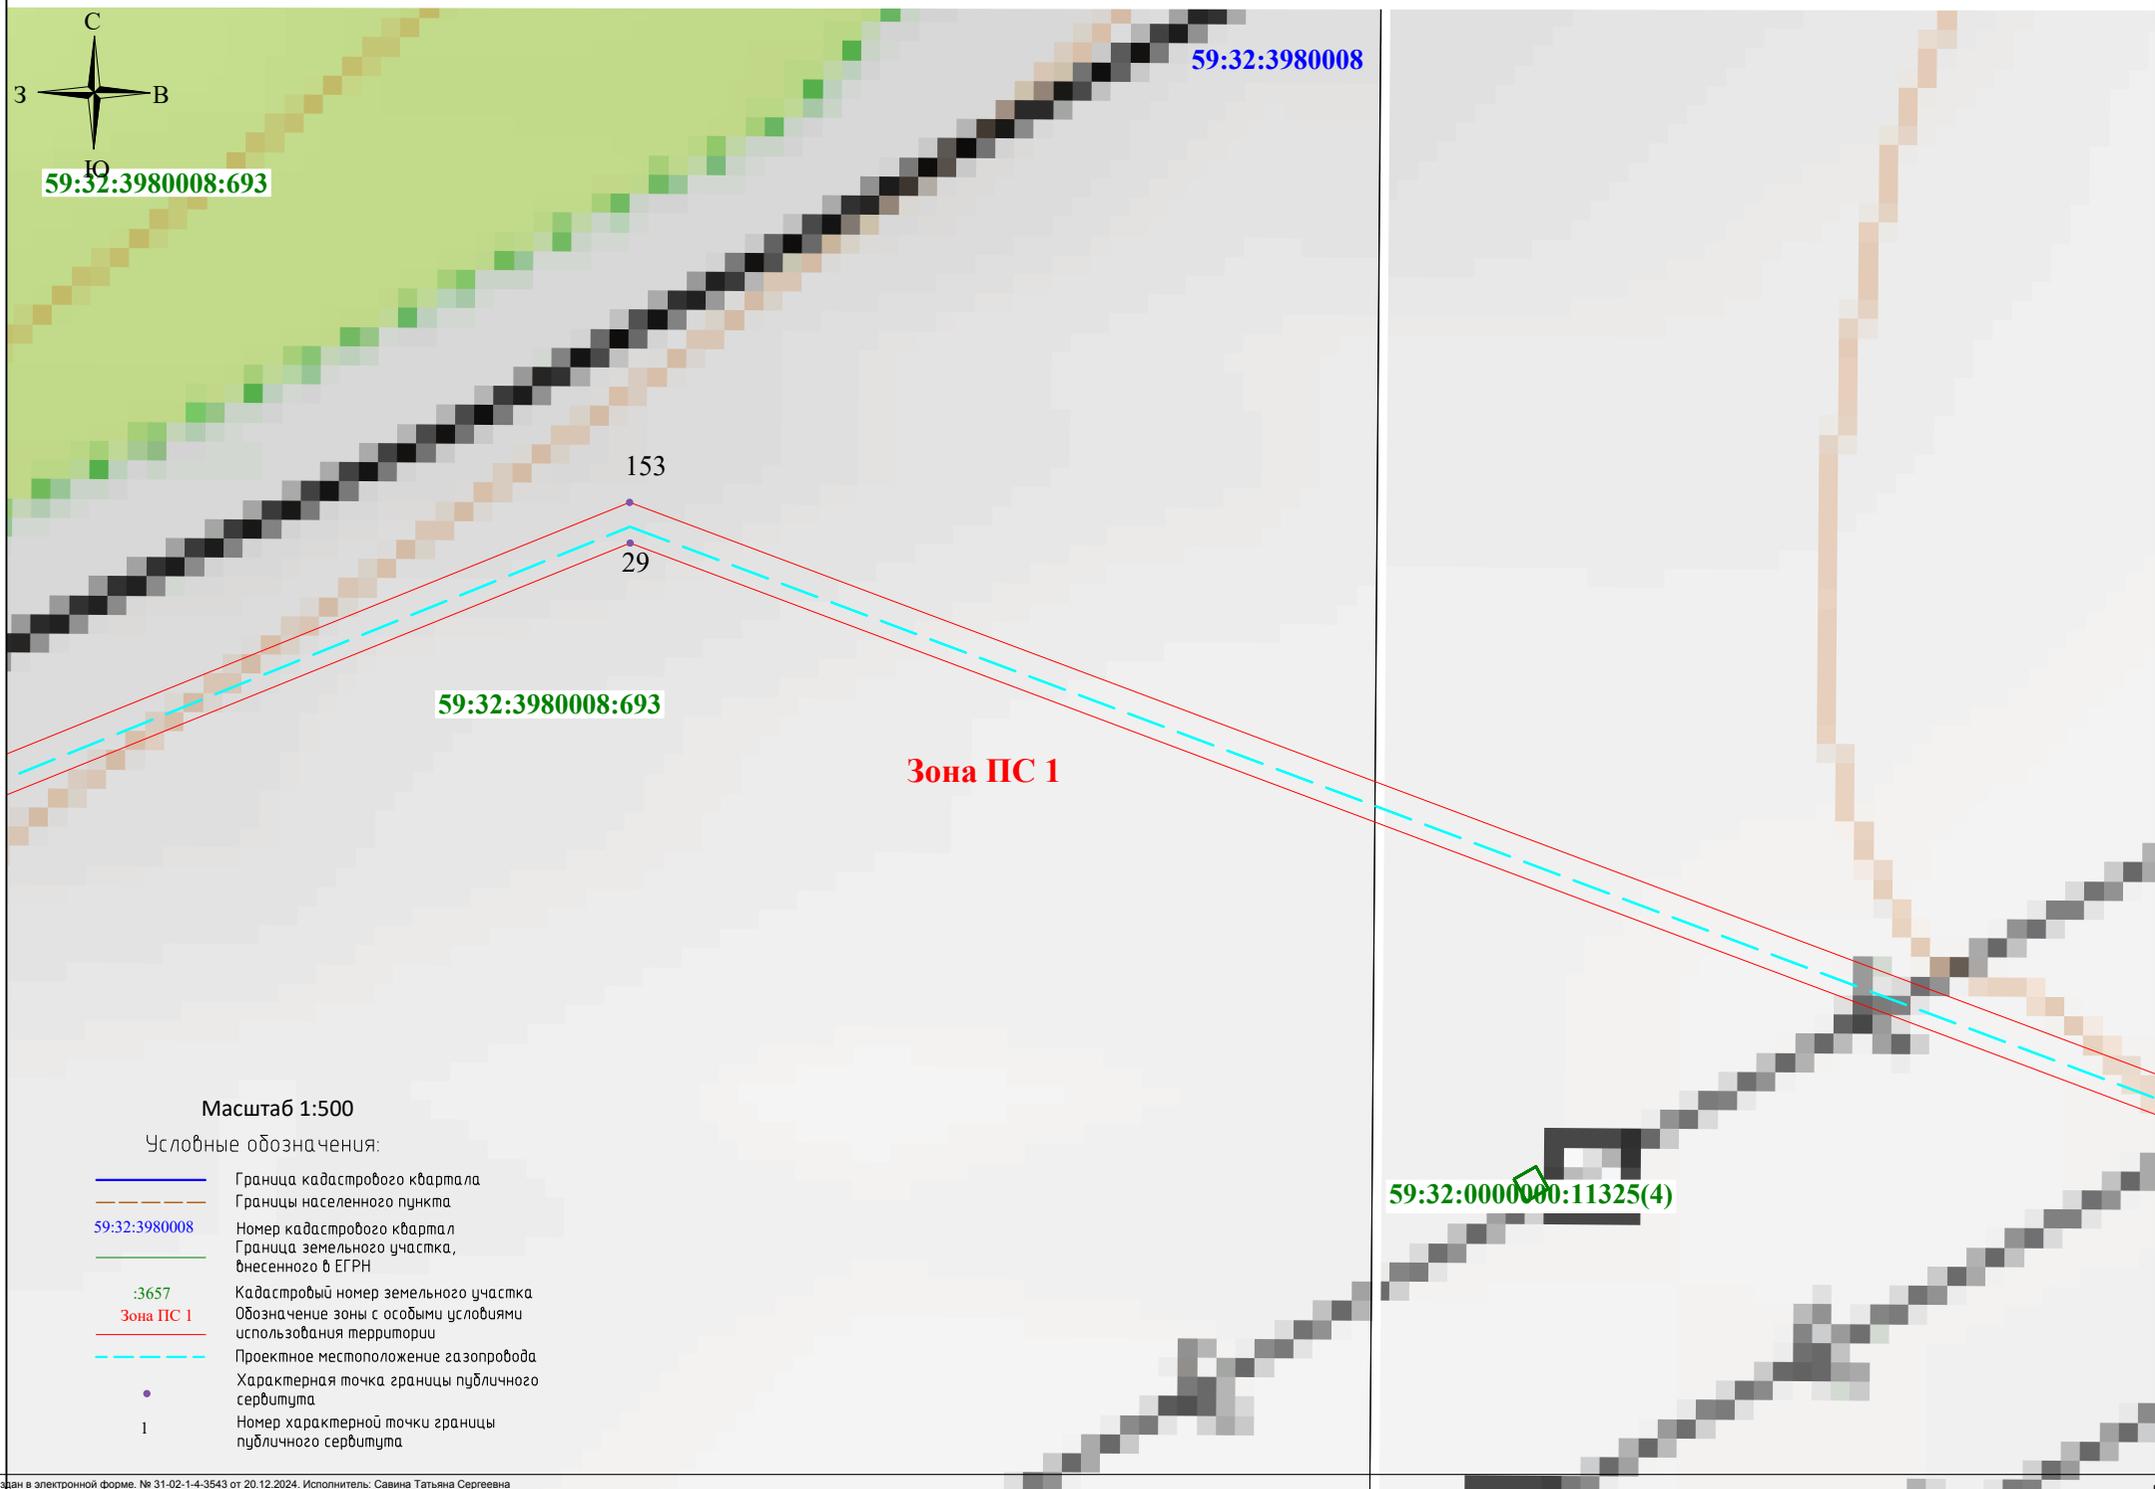




Схема расположения границ публичного сервитута

Выносной лист 13

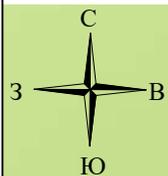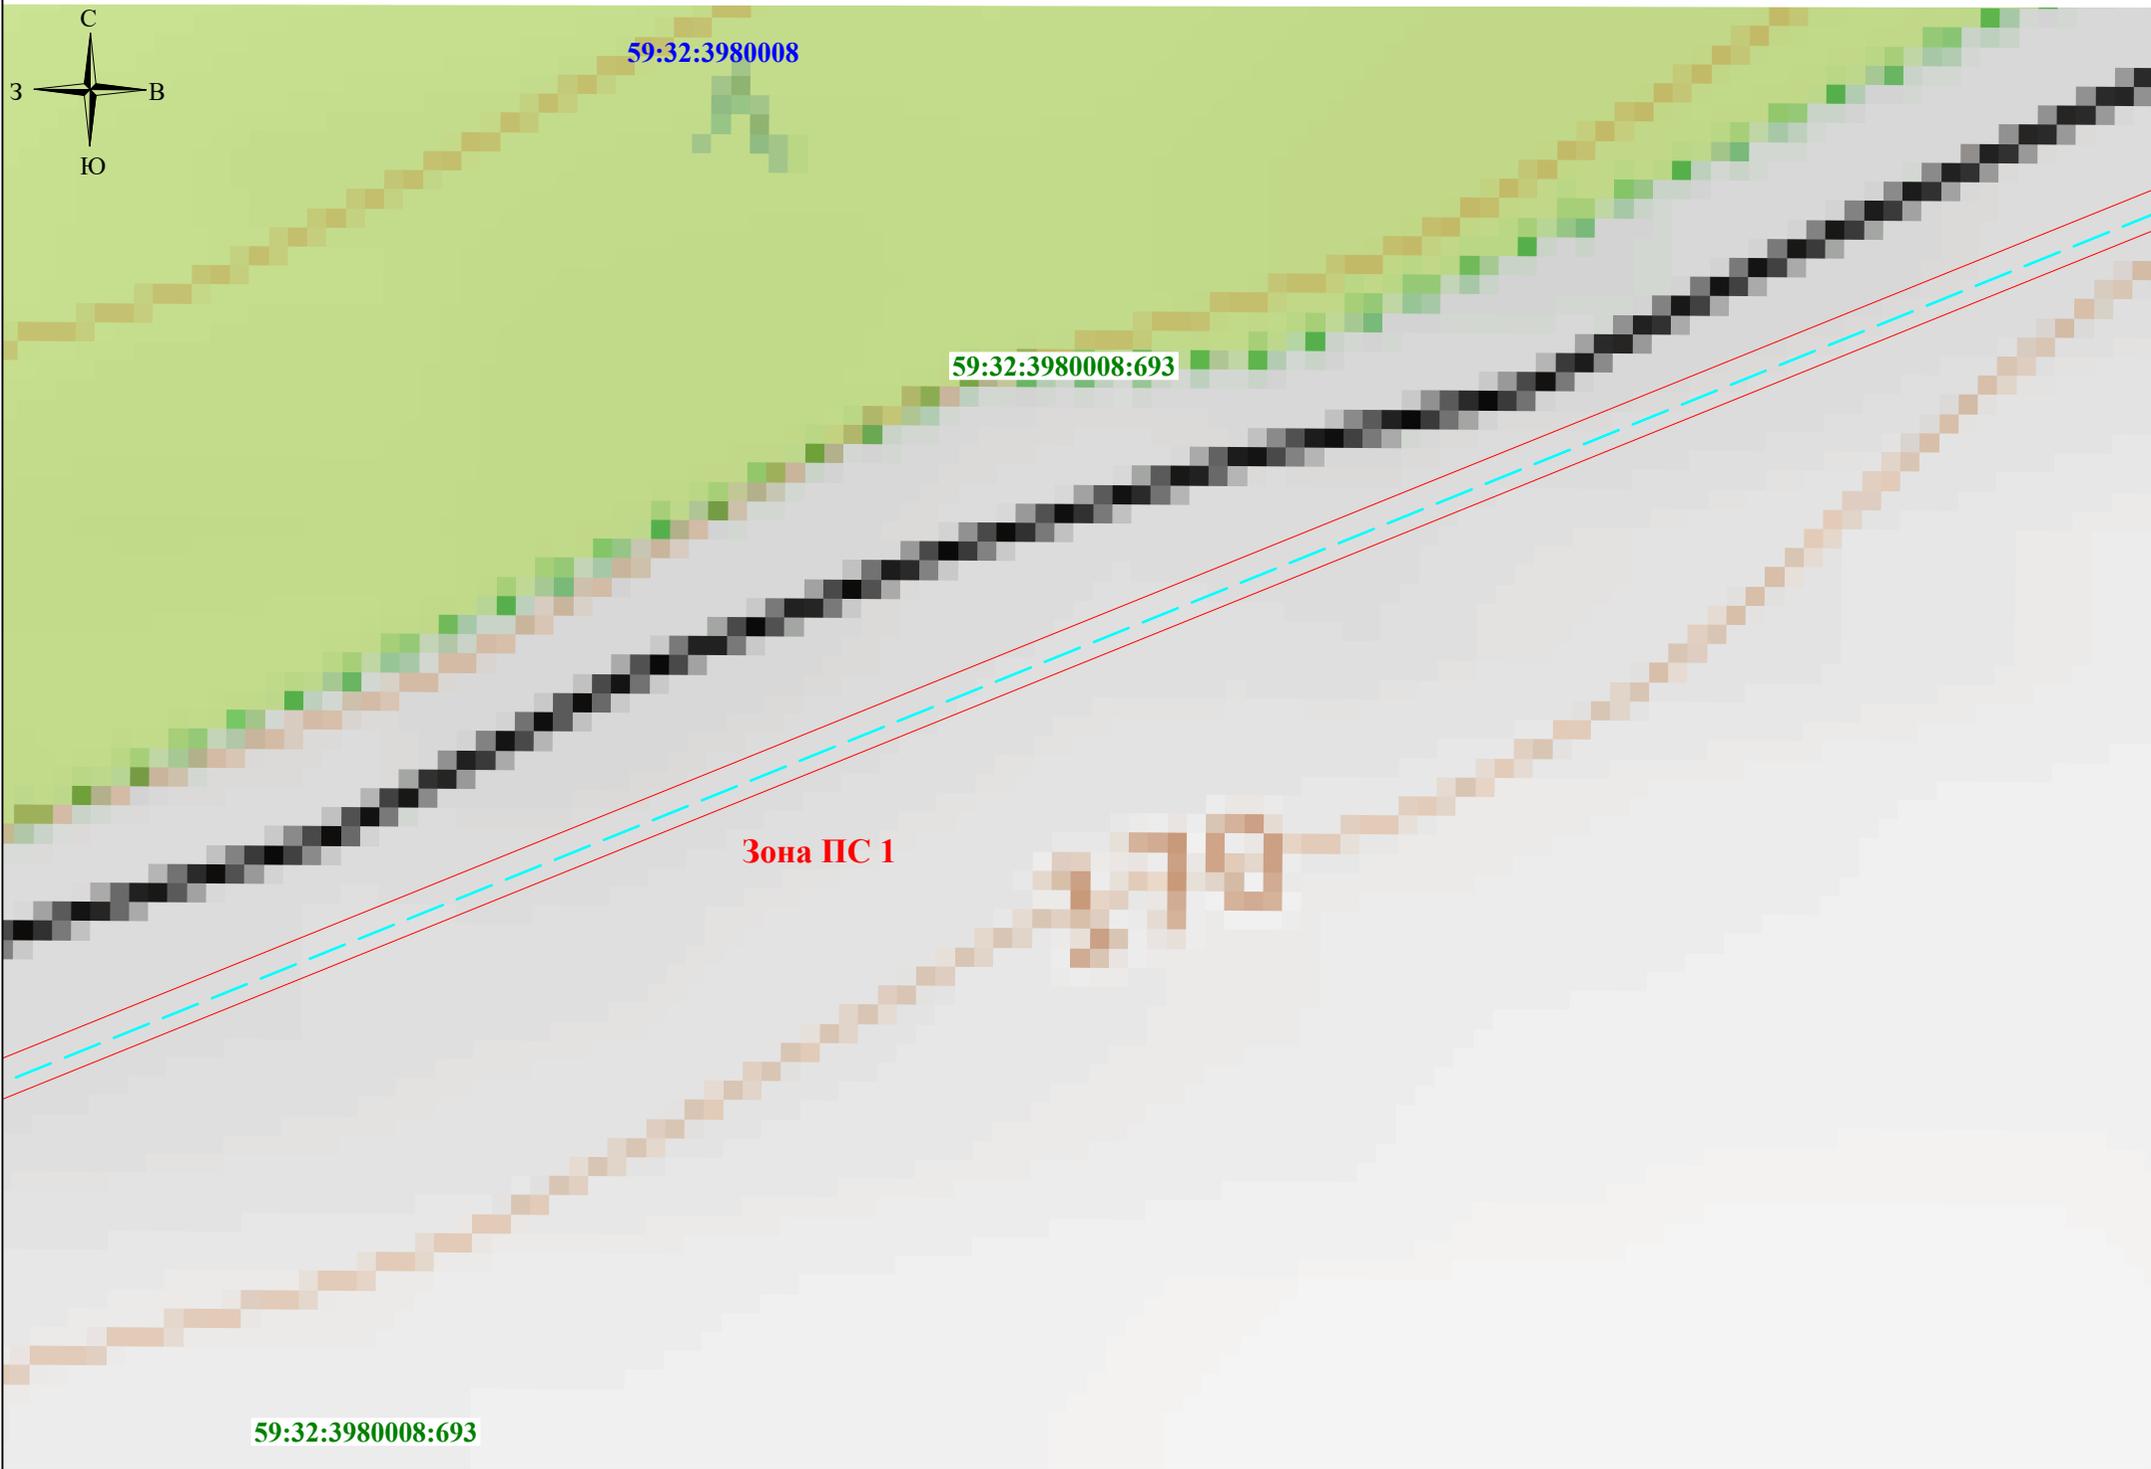


# Схема расположения границ публично сервитута

Выносной лист 14

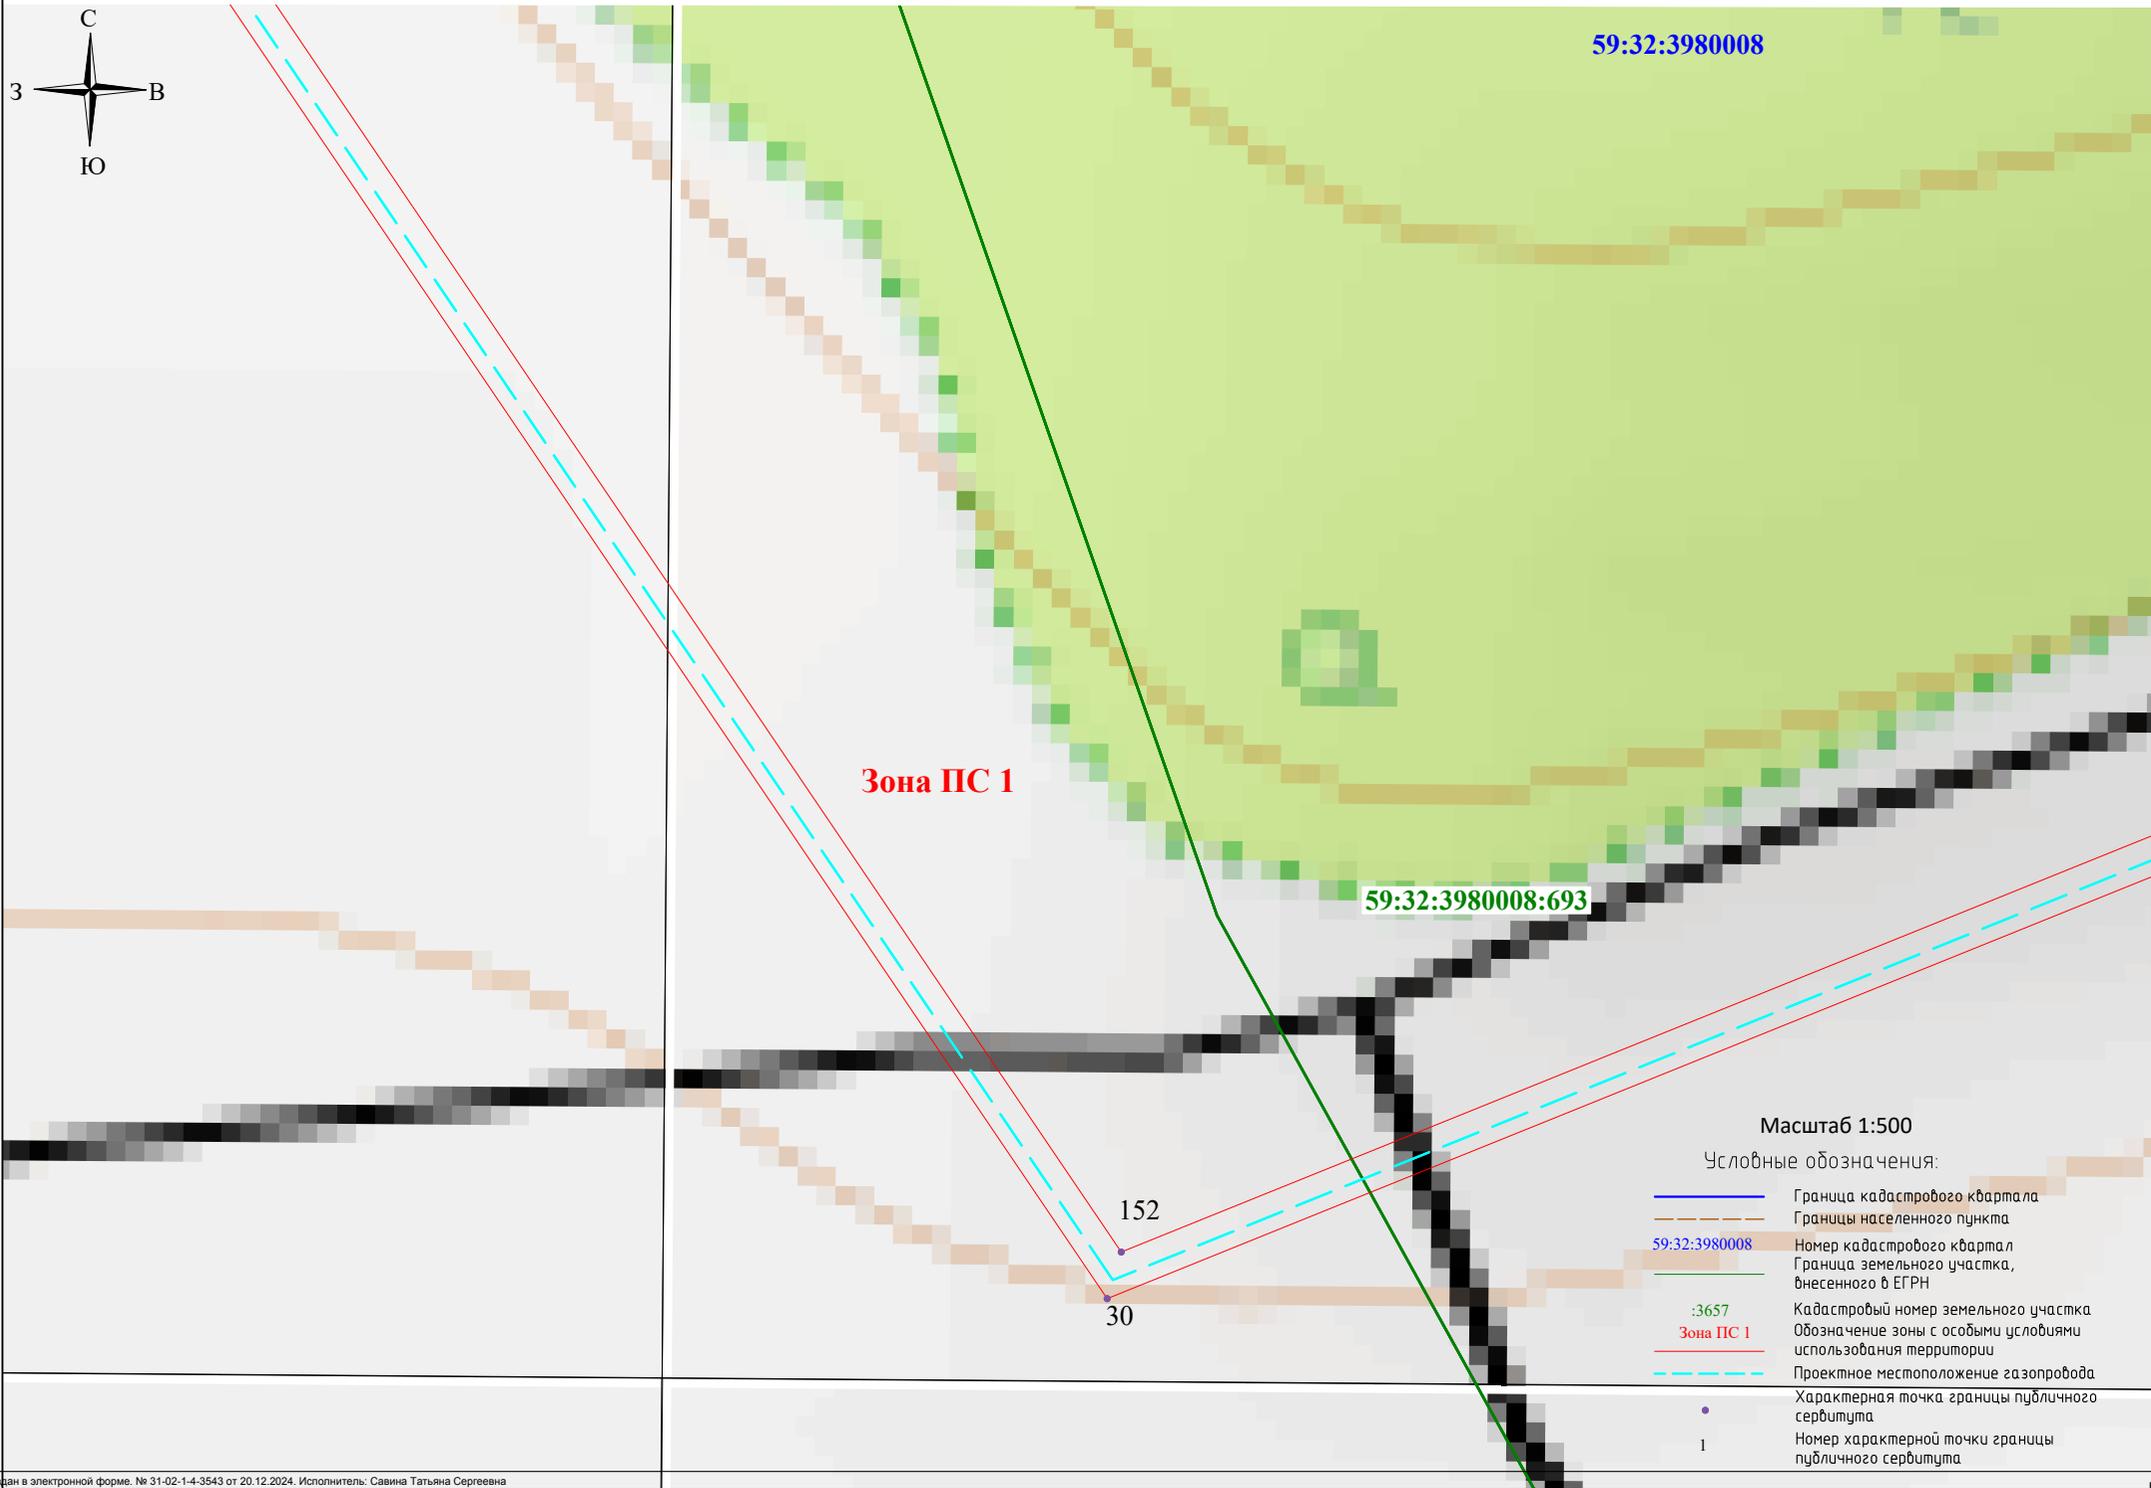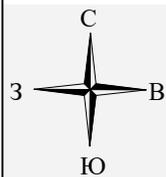

# Схема расположения границ публичного сервитута

Выносной лист 15

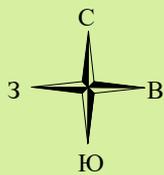

59:32:3980008

59:32:3980008:693

59:32:0000000:8501(77)

149

35

150

34

32

33

59:32:3980008:4552





**Зона ПС 1**

151

31

Масштаб 1:500

Условные обозначения:

    -  Граница кадастрового квартала
-  Границы населенного пункта
-  59:32:3980008 Номер кадастрового квартал
-  Граница земельного участка, внесенного в ЕГРН
-  :3657 Кадастровый номер земельного участка
-  **Зона ПС 1** Обозначение зоны с особыми условиями использования территории
-  Проектное местоположение газопровода
-  Характерная точка границы публичного сервитута
-  1 Номер характерной точки границы публичного сервитута

# Схема расположения границ публичного сервитута

Выносной лист 16




Масштаб 1:500

Условные обозначения:

- Граница кадастрового квартала
- Границы населенного пункта
- 59:32:3980008 Номер кадастрового квартала
- Граница земельного участка, внесенного в ЕГРН
- :3657 Кадастровый номер земельного участка
- Зона ПС 1 Обозначение зоны с особыми условиями использования территории
- Проектное местоположение газопровода
- Характерная точка границы публичного сервитута
- 1 Номер характерной точки границы публичного сервитута

# Схема расположения границ публичного сервитута

Выносной лист 17

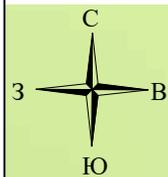

59:32:3980008

59:32:3980008:1286

**Зона ПС 1**

Масштаб 1:500

Условные обозначения:

- Граница кадастрового квартала
- Границы населенного пункта
- 59:32:3980008 Номер кадастрового квартала
- Граница земельного участка, внесенного в ЕГРН
- :3657 Кадастровый номер земельного участка
- Зона ПС 1 Обозначение зоны с особыми условиями использования территории
- Проектное местоположение газопровода
- Характерная точка границы публичного сервитута
- 1 Номер характерной точки границы публичного сервитута

40

41

147


39

38

37



# Схема расположения границ публичного сервитута

Выносной лист 18

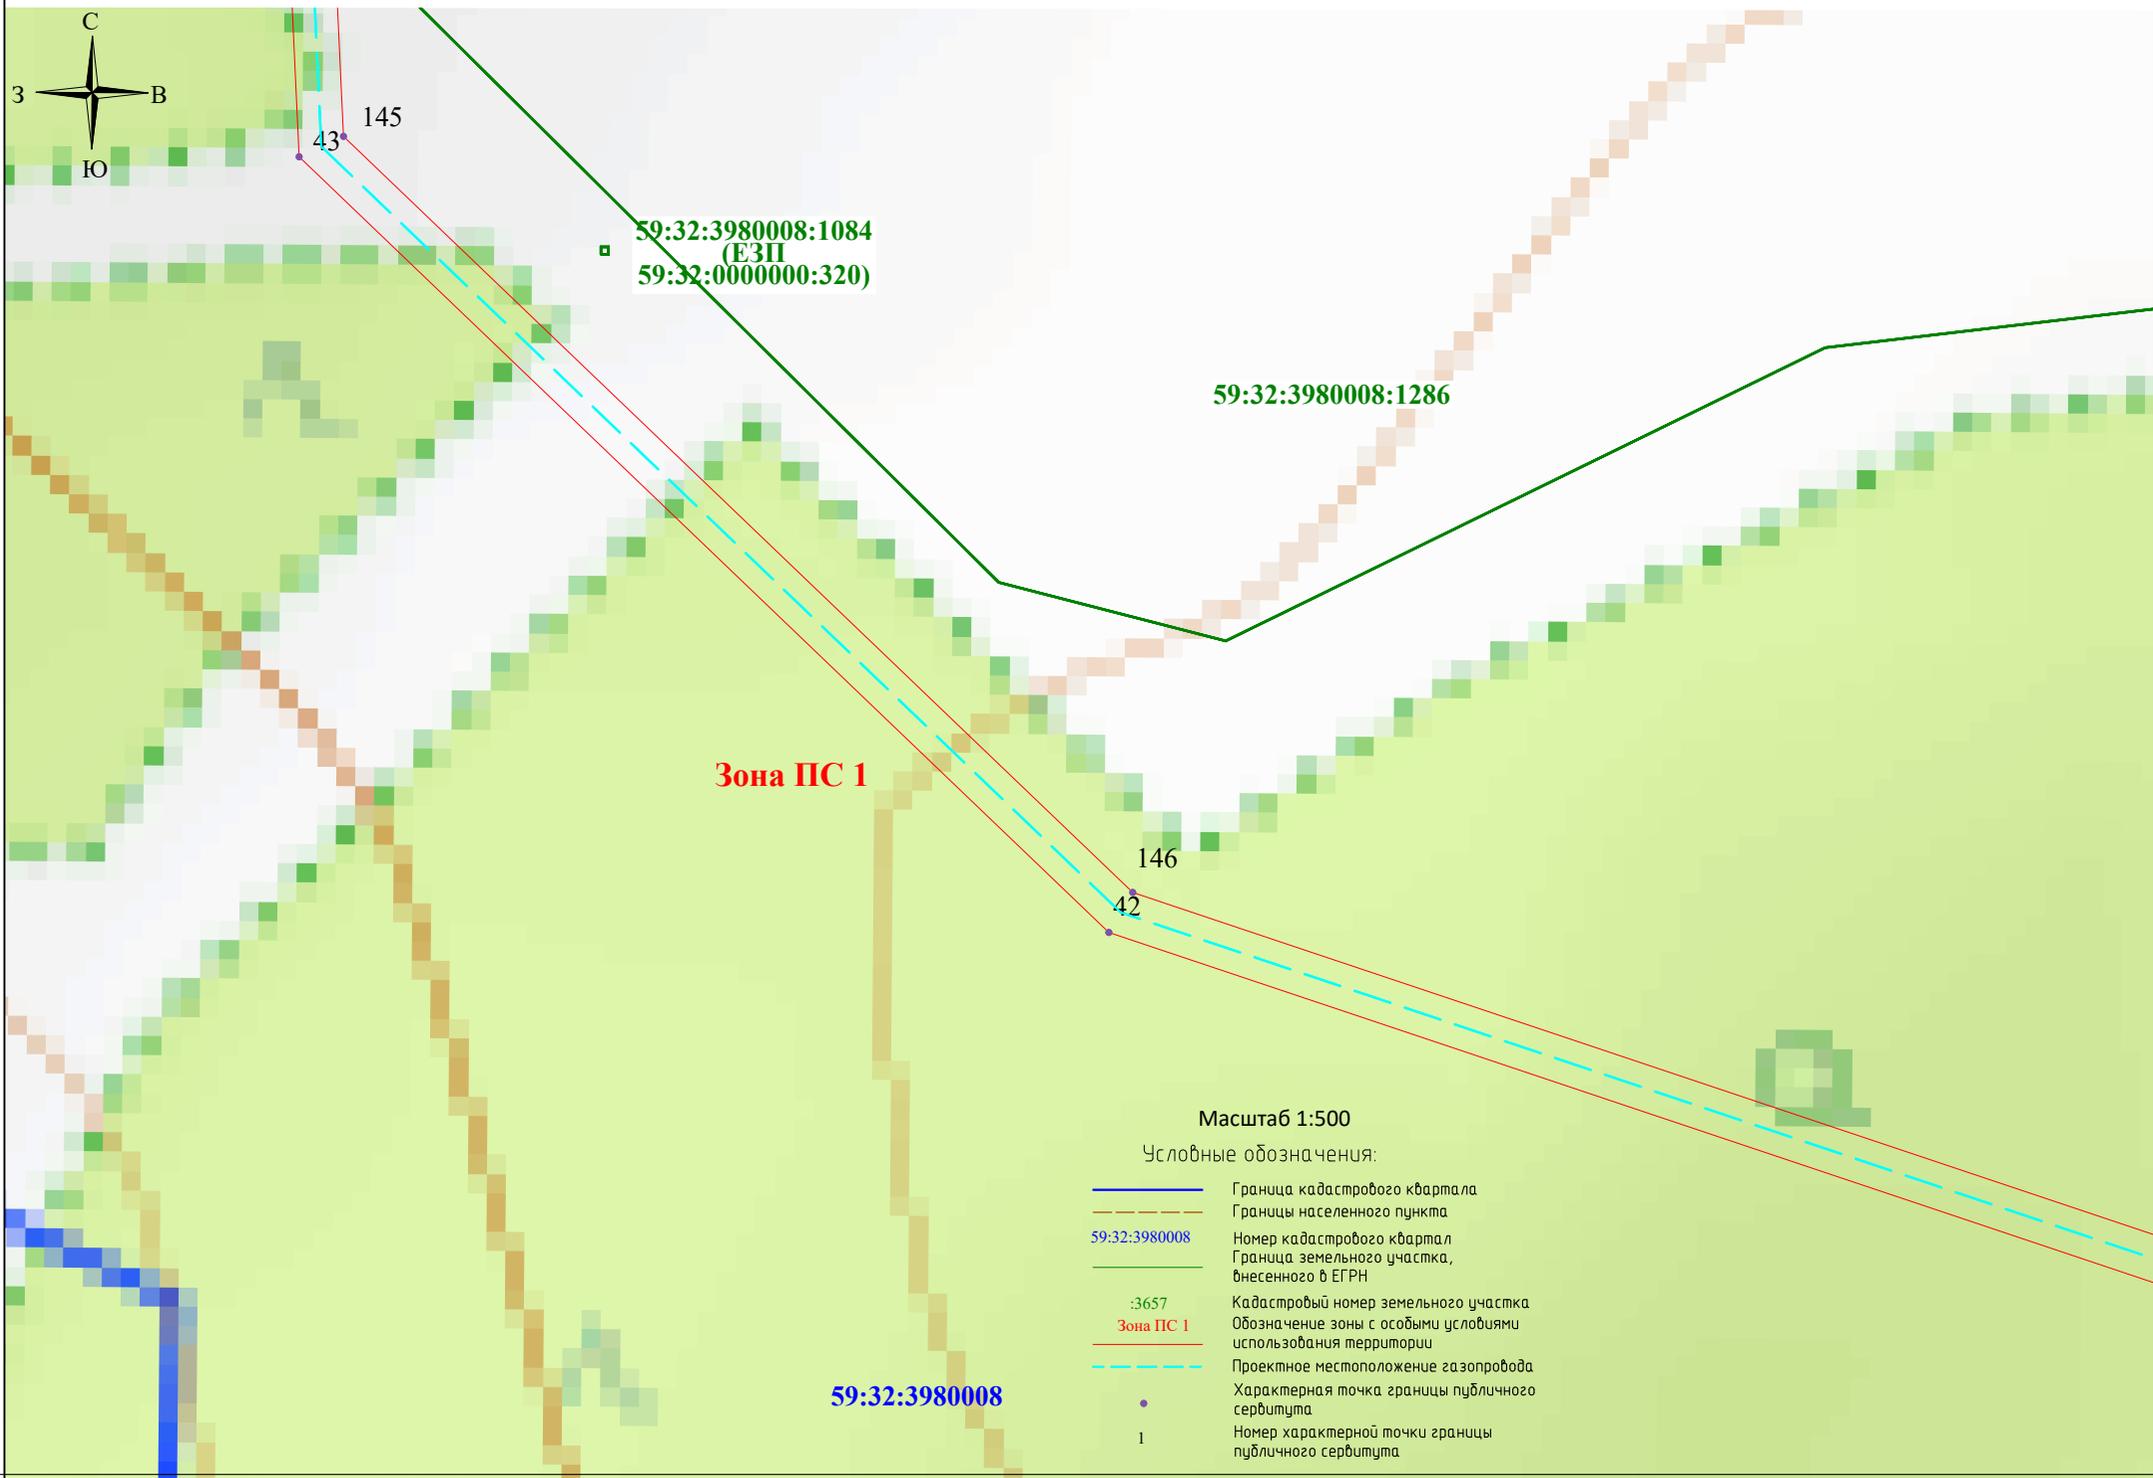

# Схема расположения границ публичного сервитута

Выносной лист 19

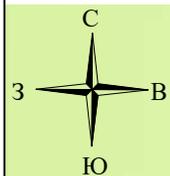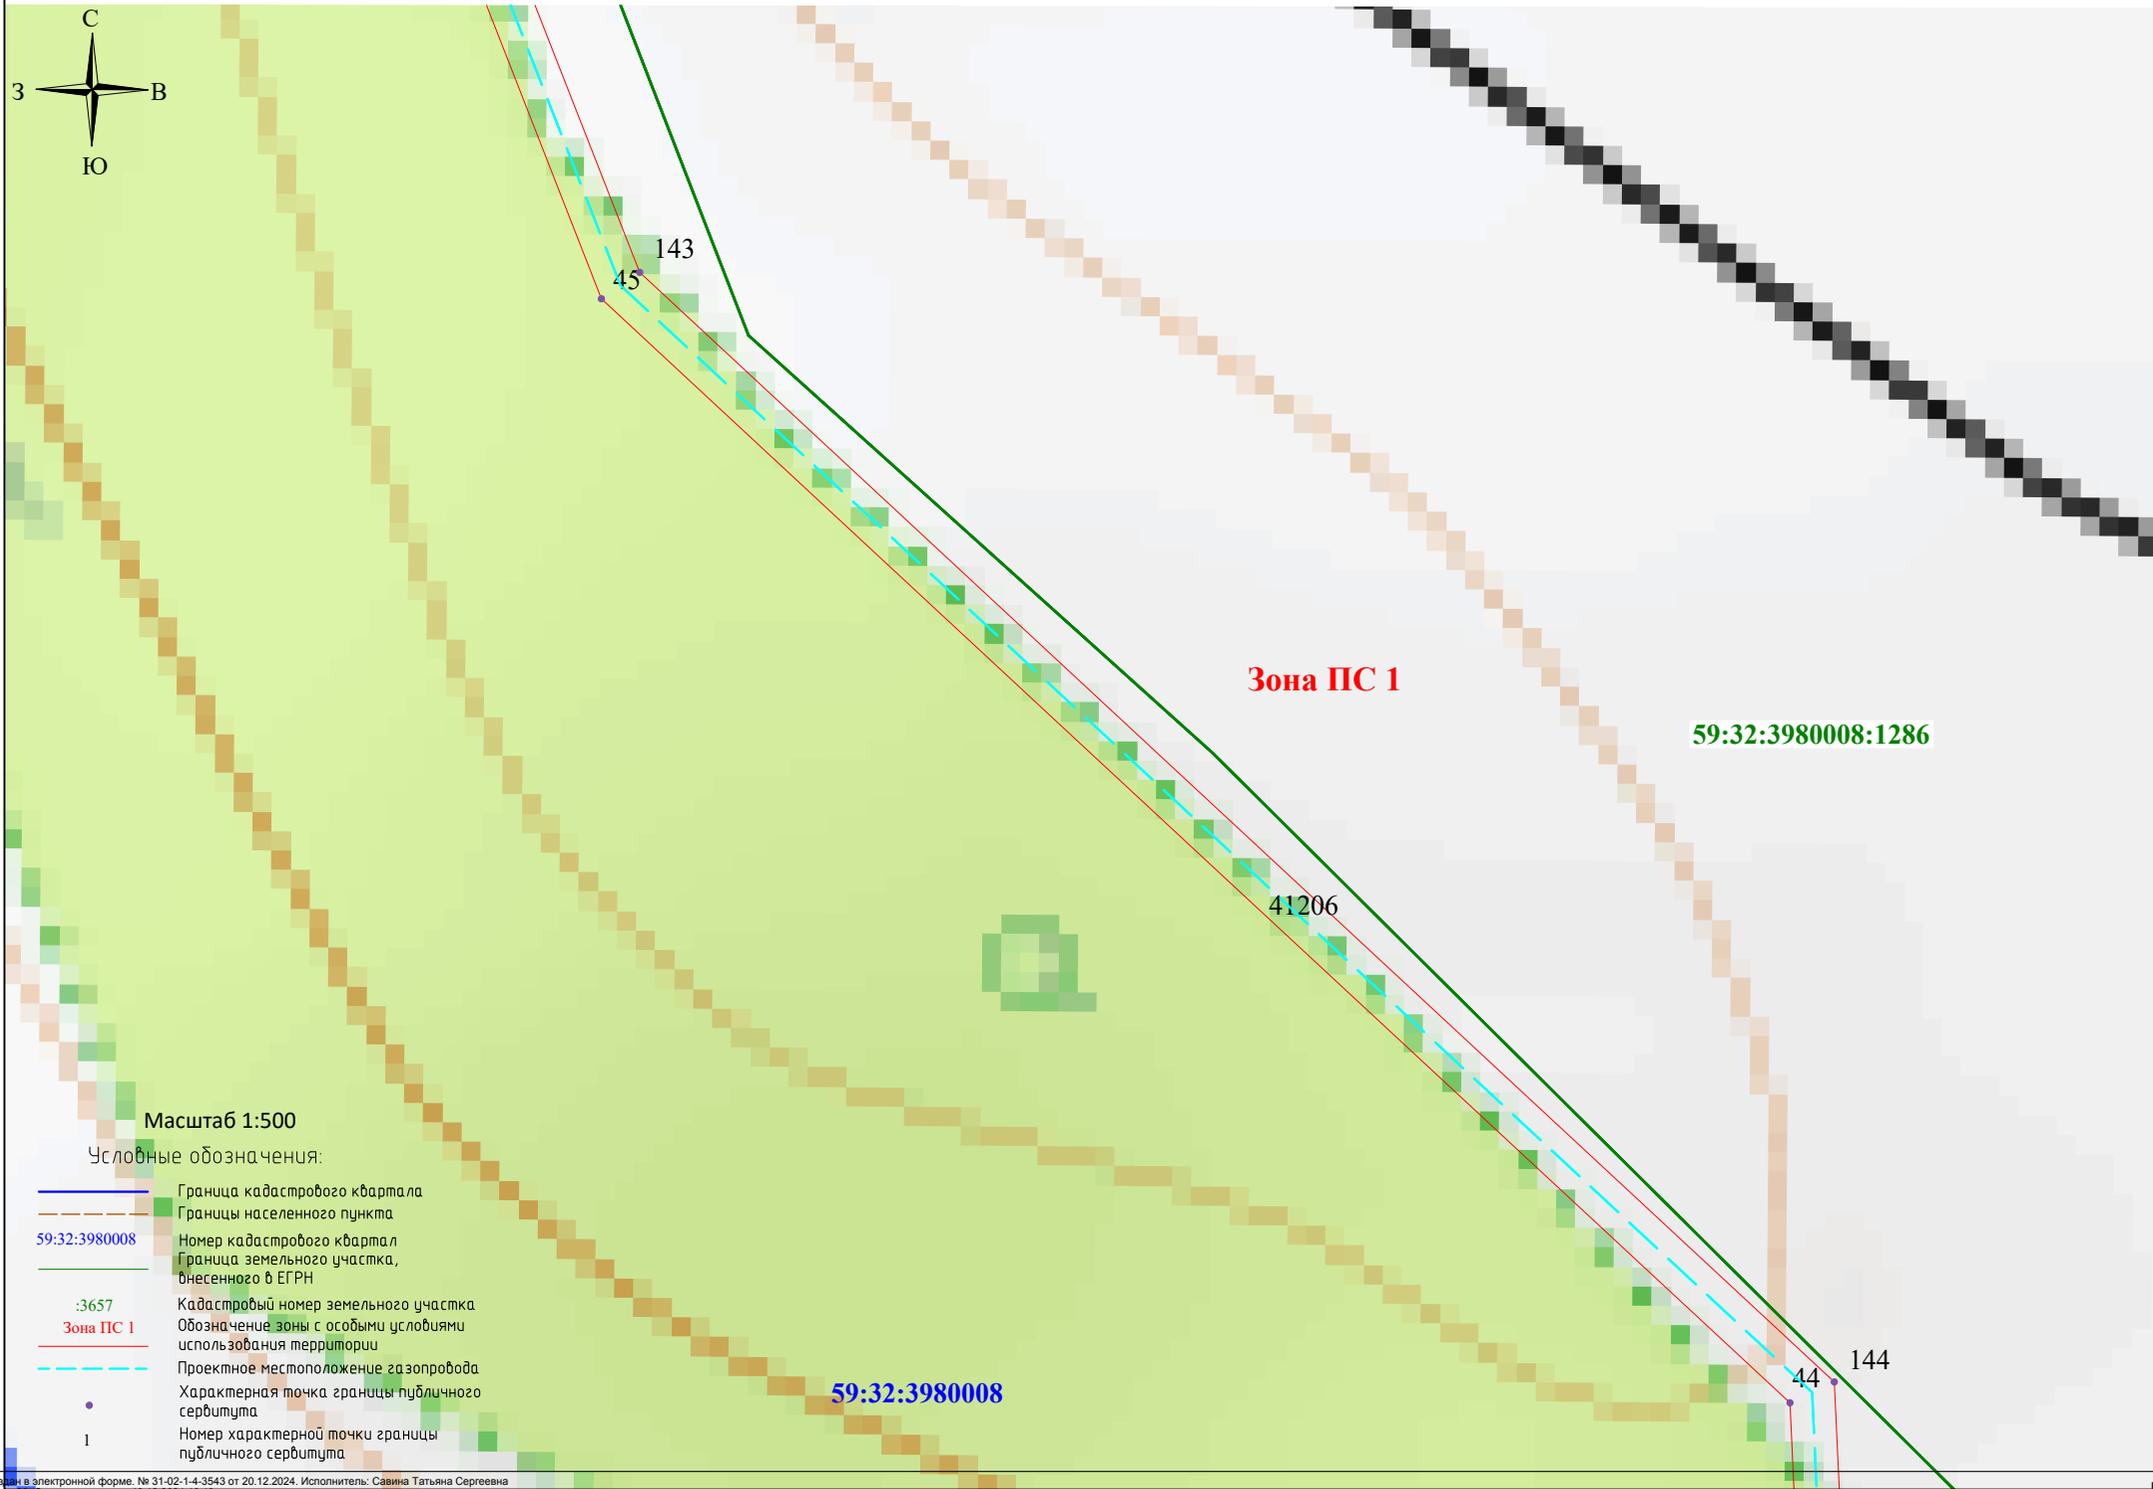

**Зона ПС 1**

**59:32:3980008:1286**

**41206**

**143**  
**45**

**44**  
**144**

**59:32:3980008**


**Масштаб 1:500**

Условные обозначения:

- Граница кадастрового квартала
- Границы населенного пункта
- Граница земельного участка, внесенного в ЕГРН
- Кадастровый номер земельного участка
- Обозначение зоны с особыми условиями использования территории
- Проектное местоположение газопровода
- Характерная точка границы публичного сервитута
- Номер характерной точки границы публичного сервитута

# Схема расположения границ публичного сервитута

Выносной лист 20

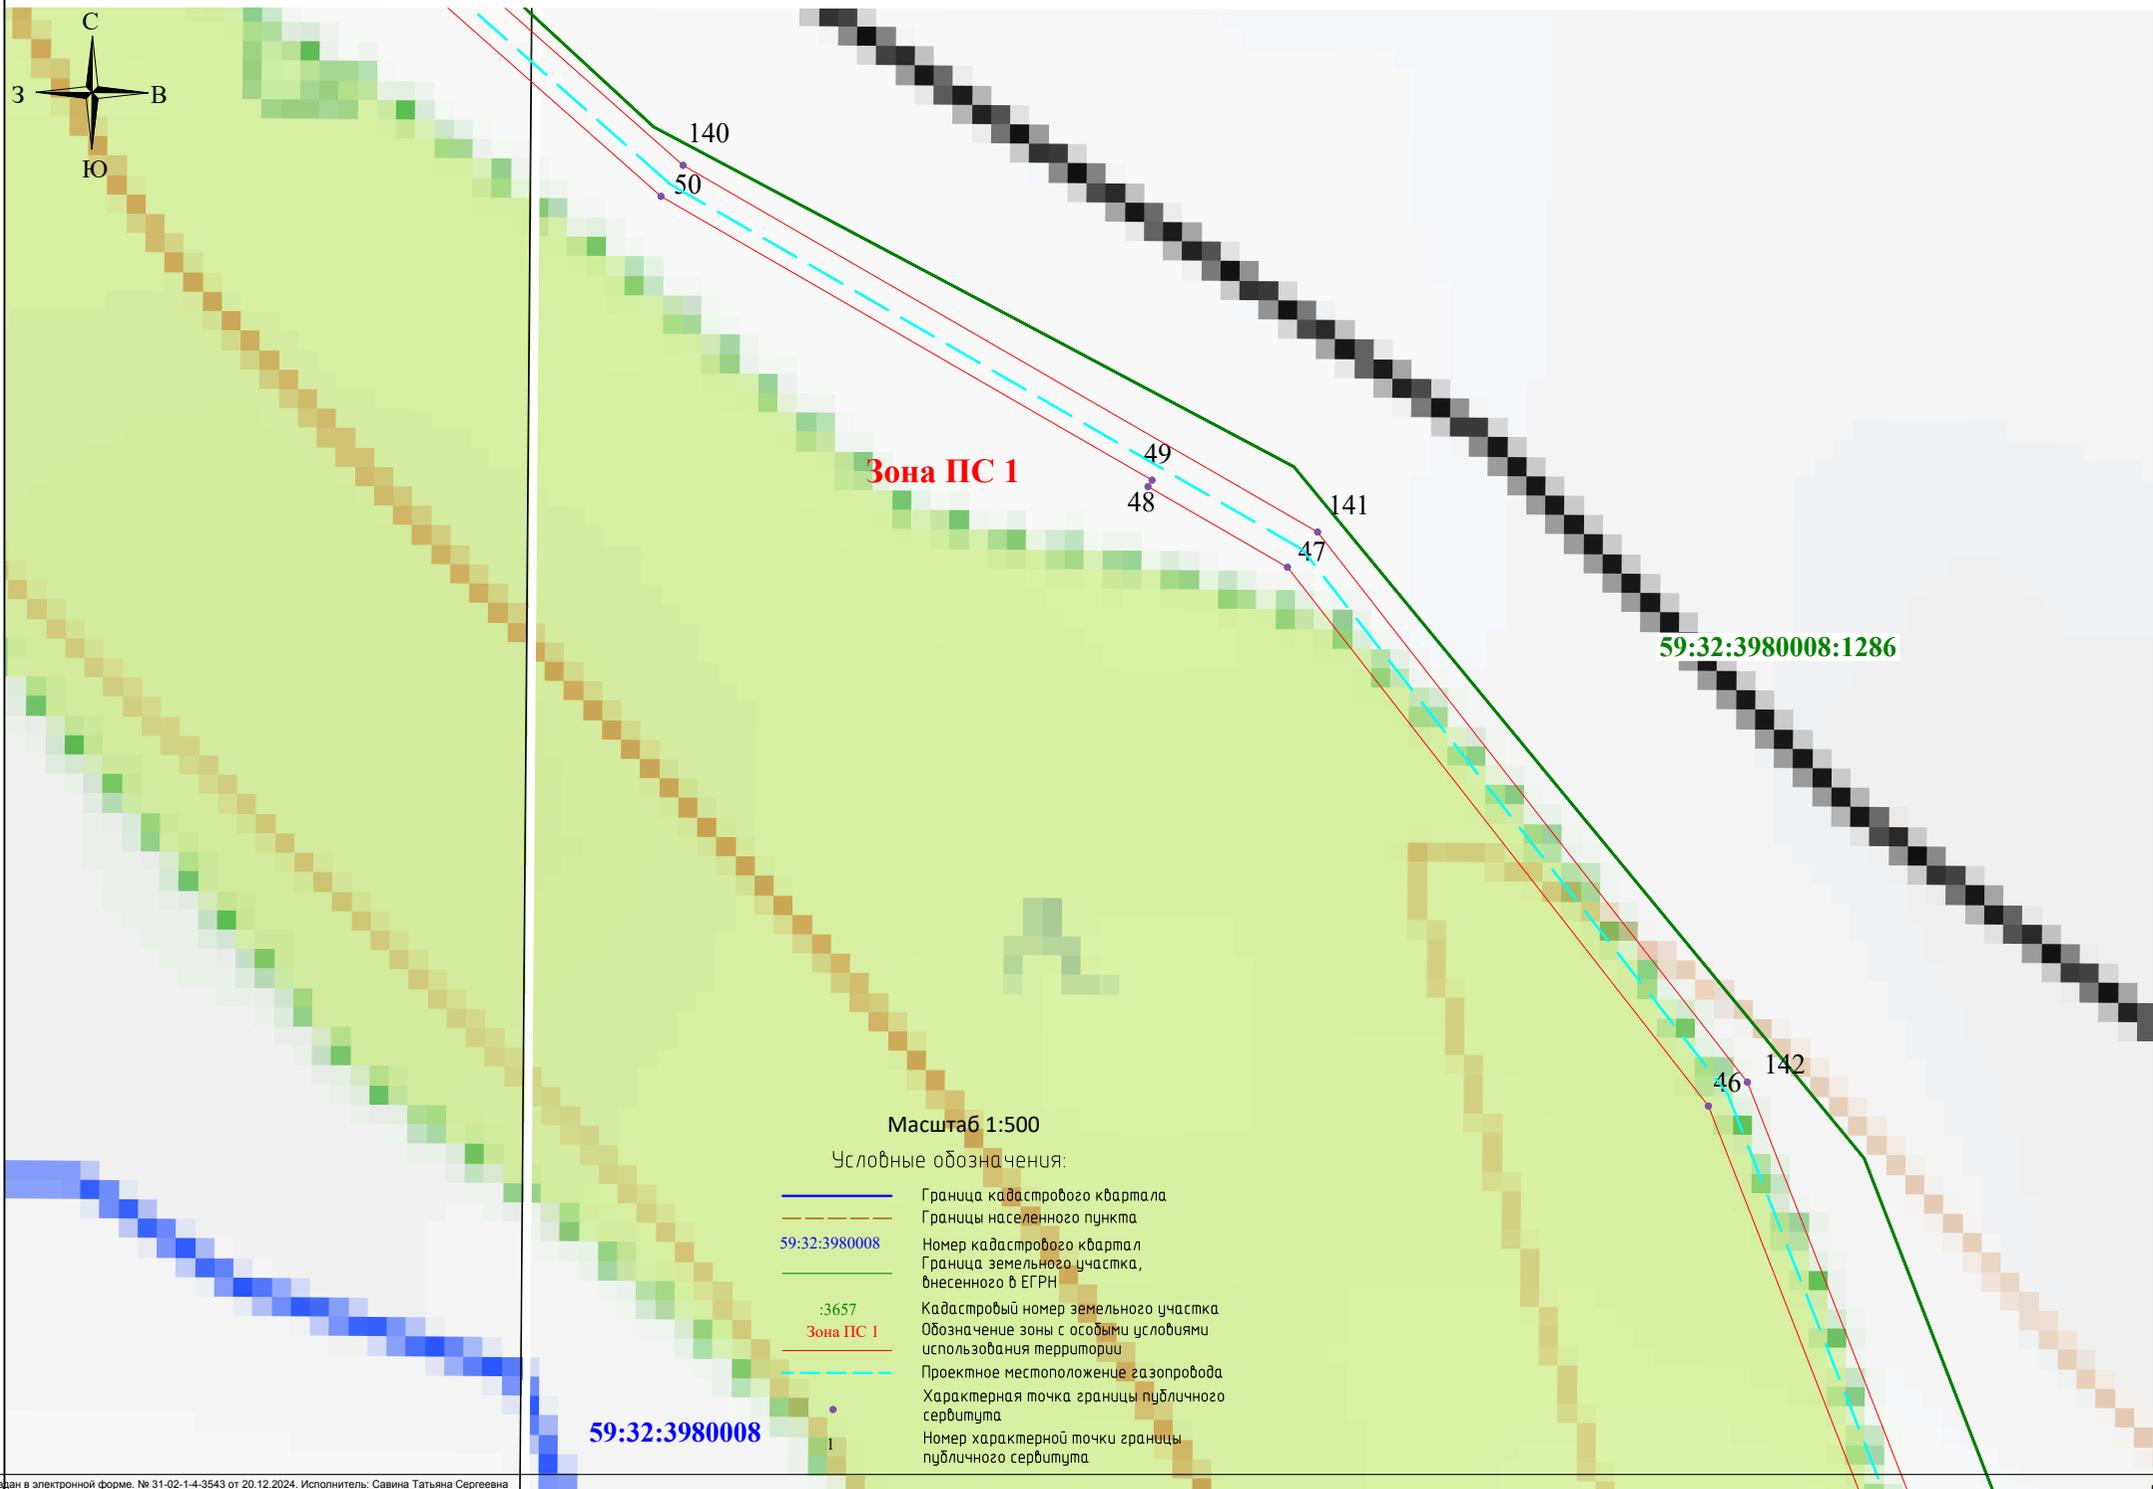

**Зона ПС 1**

**59:32:3980008:1286**

**59:32:3980008**


Масштаб 1:500

Условные обозначения:

- Граница кадастрового квартала
- - - Границы населенного пункта
- 59:32:3980008 Номер кадастрового квартала
- Граница земельного участка, внесенного в ЕГРН
- 3657 Кадастровый номер земельного участка
- Зона ПС 1 Обозначение зоны с особыми условиями использования территории
- - - Проектное местоположение газопровода
- Характерная точка границы публичного сервитута
- 1 Номер характерной точки границы публичного сервитута



# Схема расположения границ публичного сервитута

Выносной лист 21

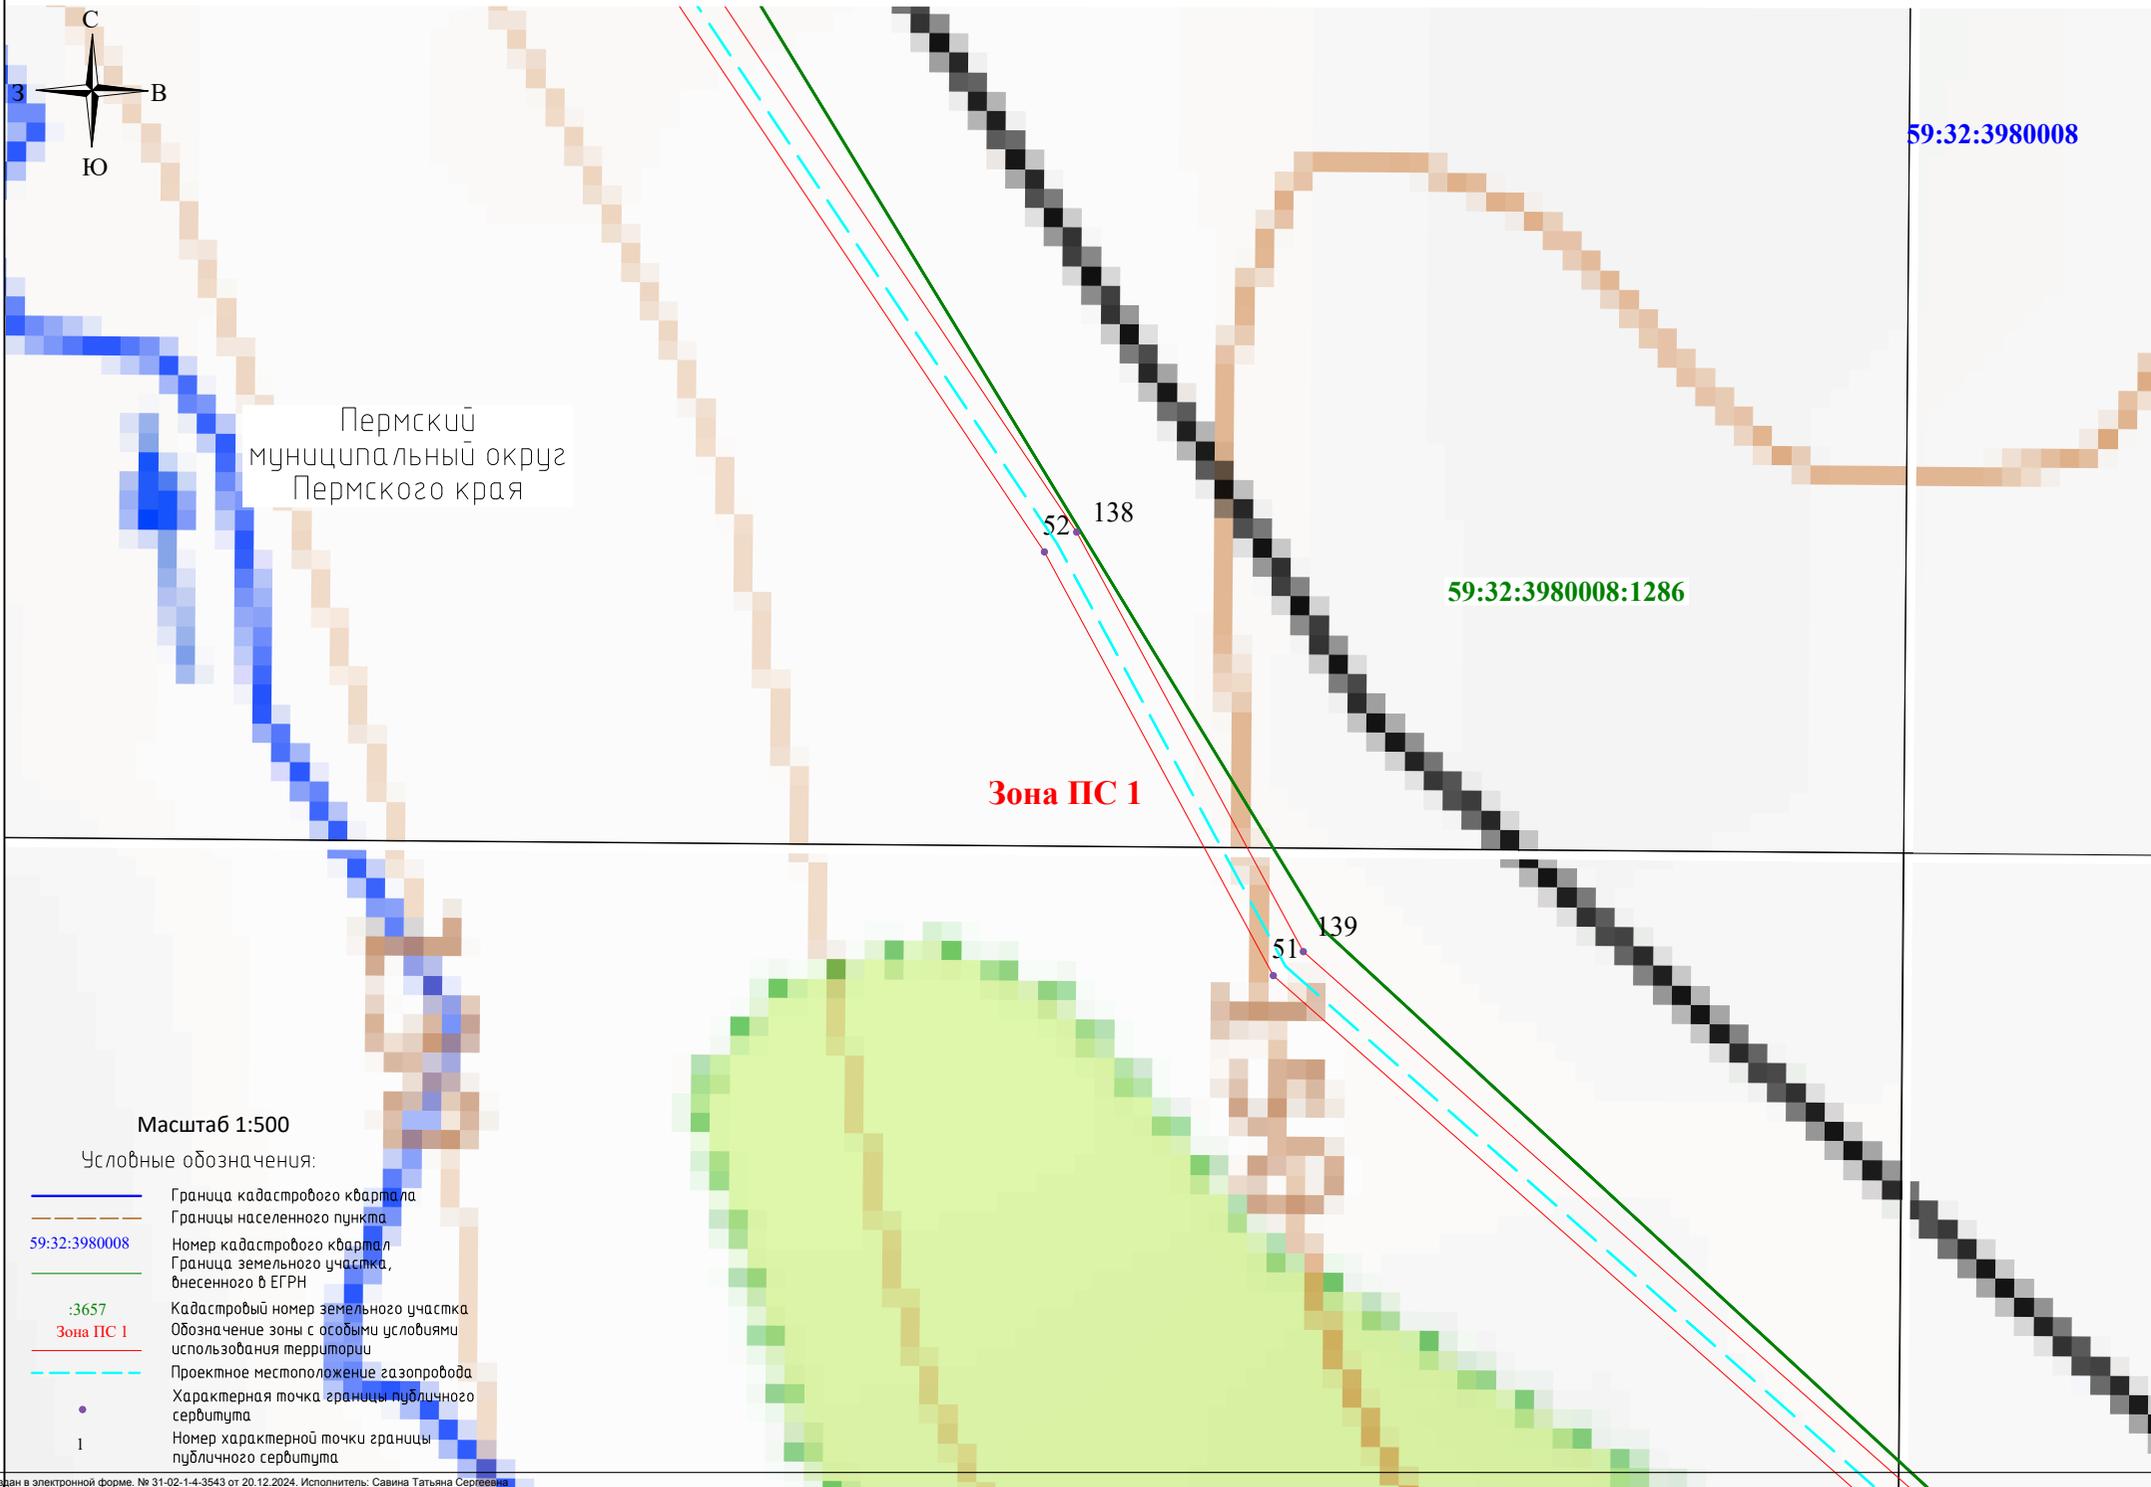

# Схема расположения границ публичного сервитута

Выносной лист 22

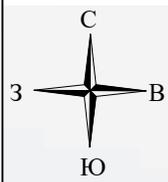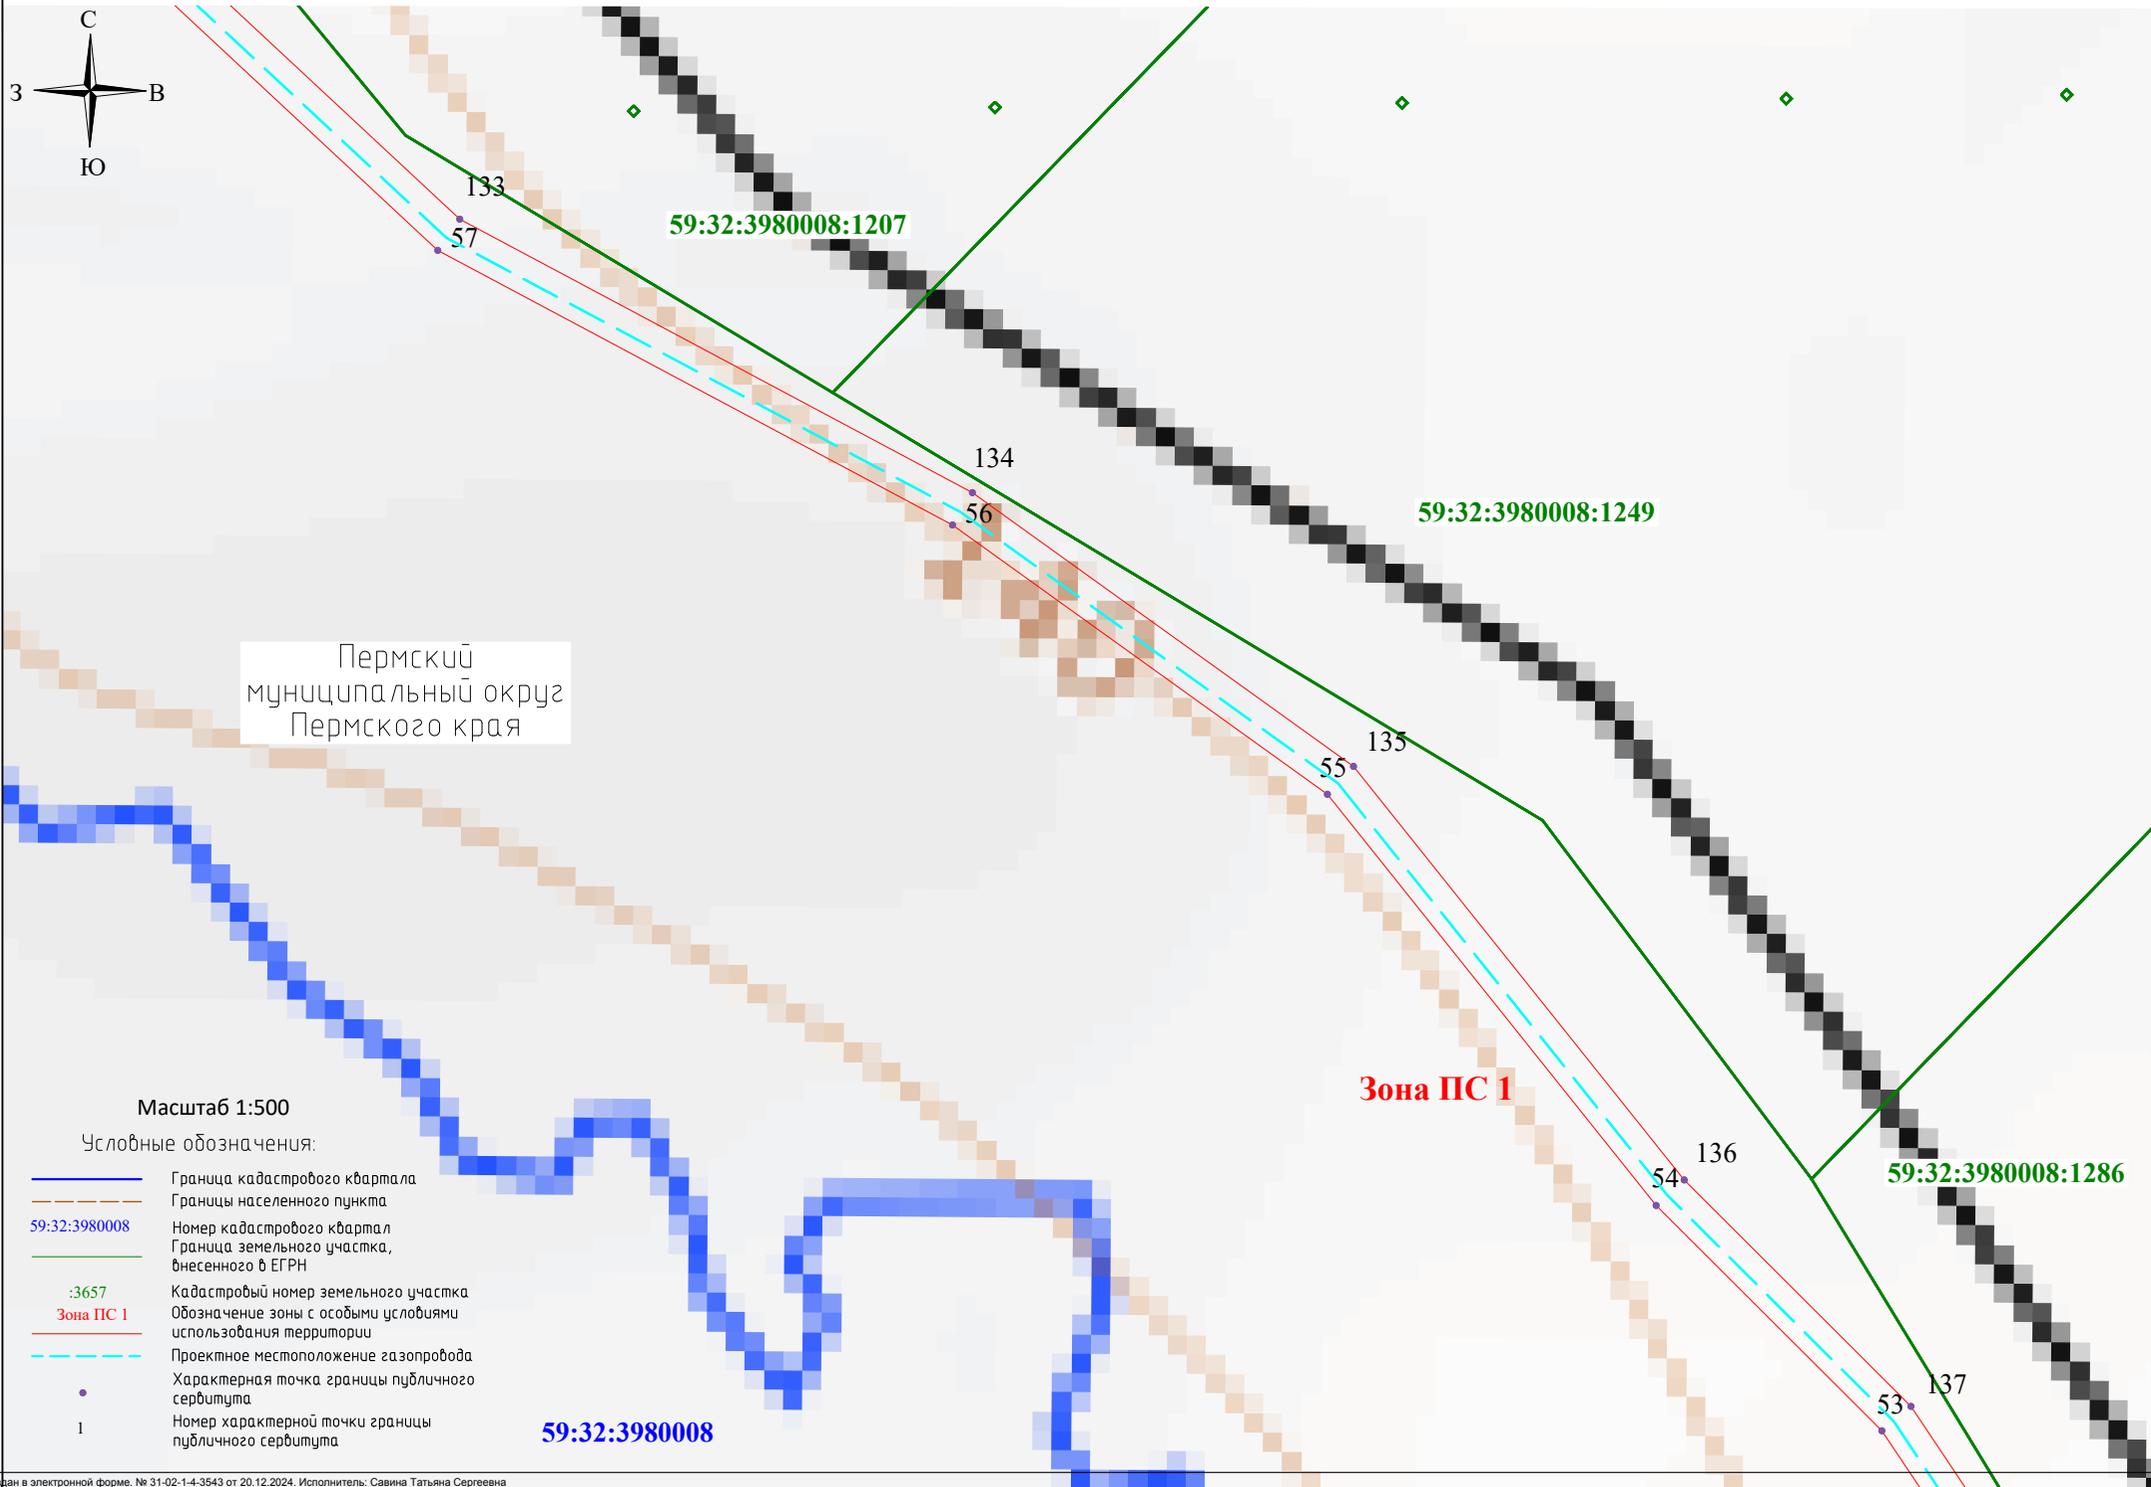

Пермский  
муниципальный округ  
Пермского края

Масштаб 1:500

Условные обозначения:

- Граница кадастрового квартала
- Границы населенного пункта
- 59:32:3980008 Номер кадастрового квартала
- Граница земельного участка, внесенного в ЕГРН
- :3657 Кадастровый номер земельного участка
- Зона ПС 1 Обозначение зоны с особыми условиями использования территории
- Проектное местоположение газопровода
- Характерная точка границы публичного сервитута
- 1 Номер характерной точки границы публичного сервитута

59:32:3980008

59:32:3980008:1207



59:32:3980008:1249

59:32:3980008:1286

Зона ПС 1

# Схема расположения границ публичного сервитута

Выносной лист 23

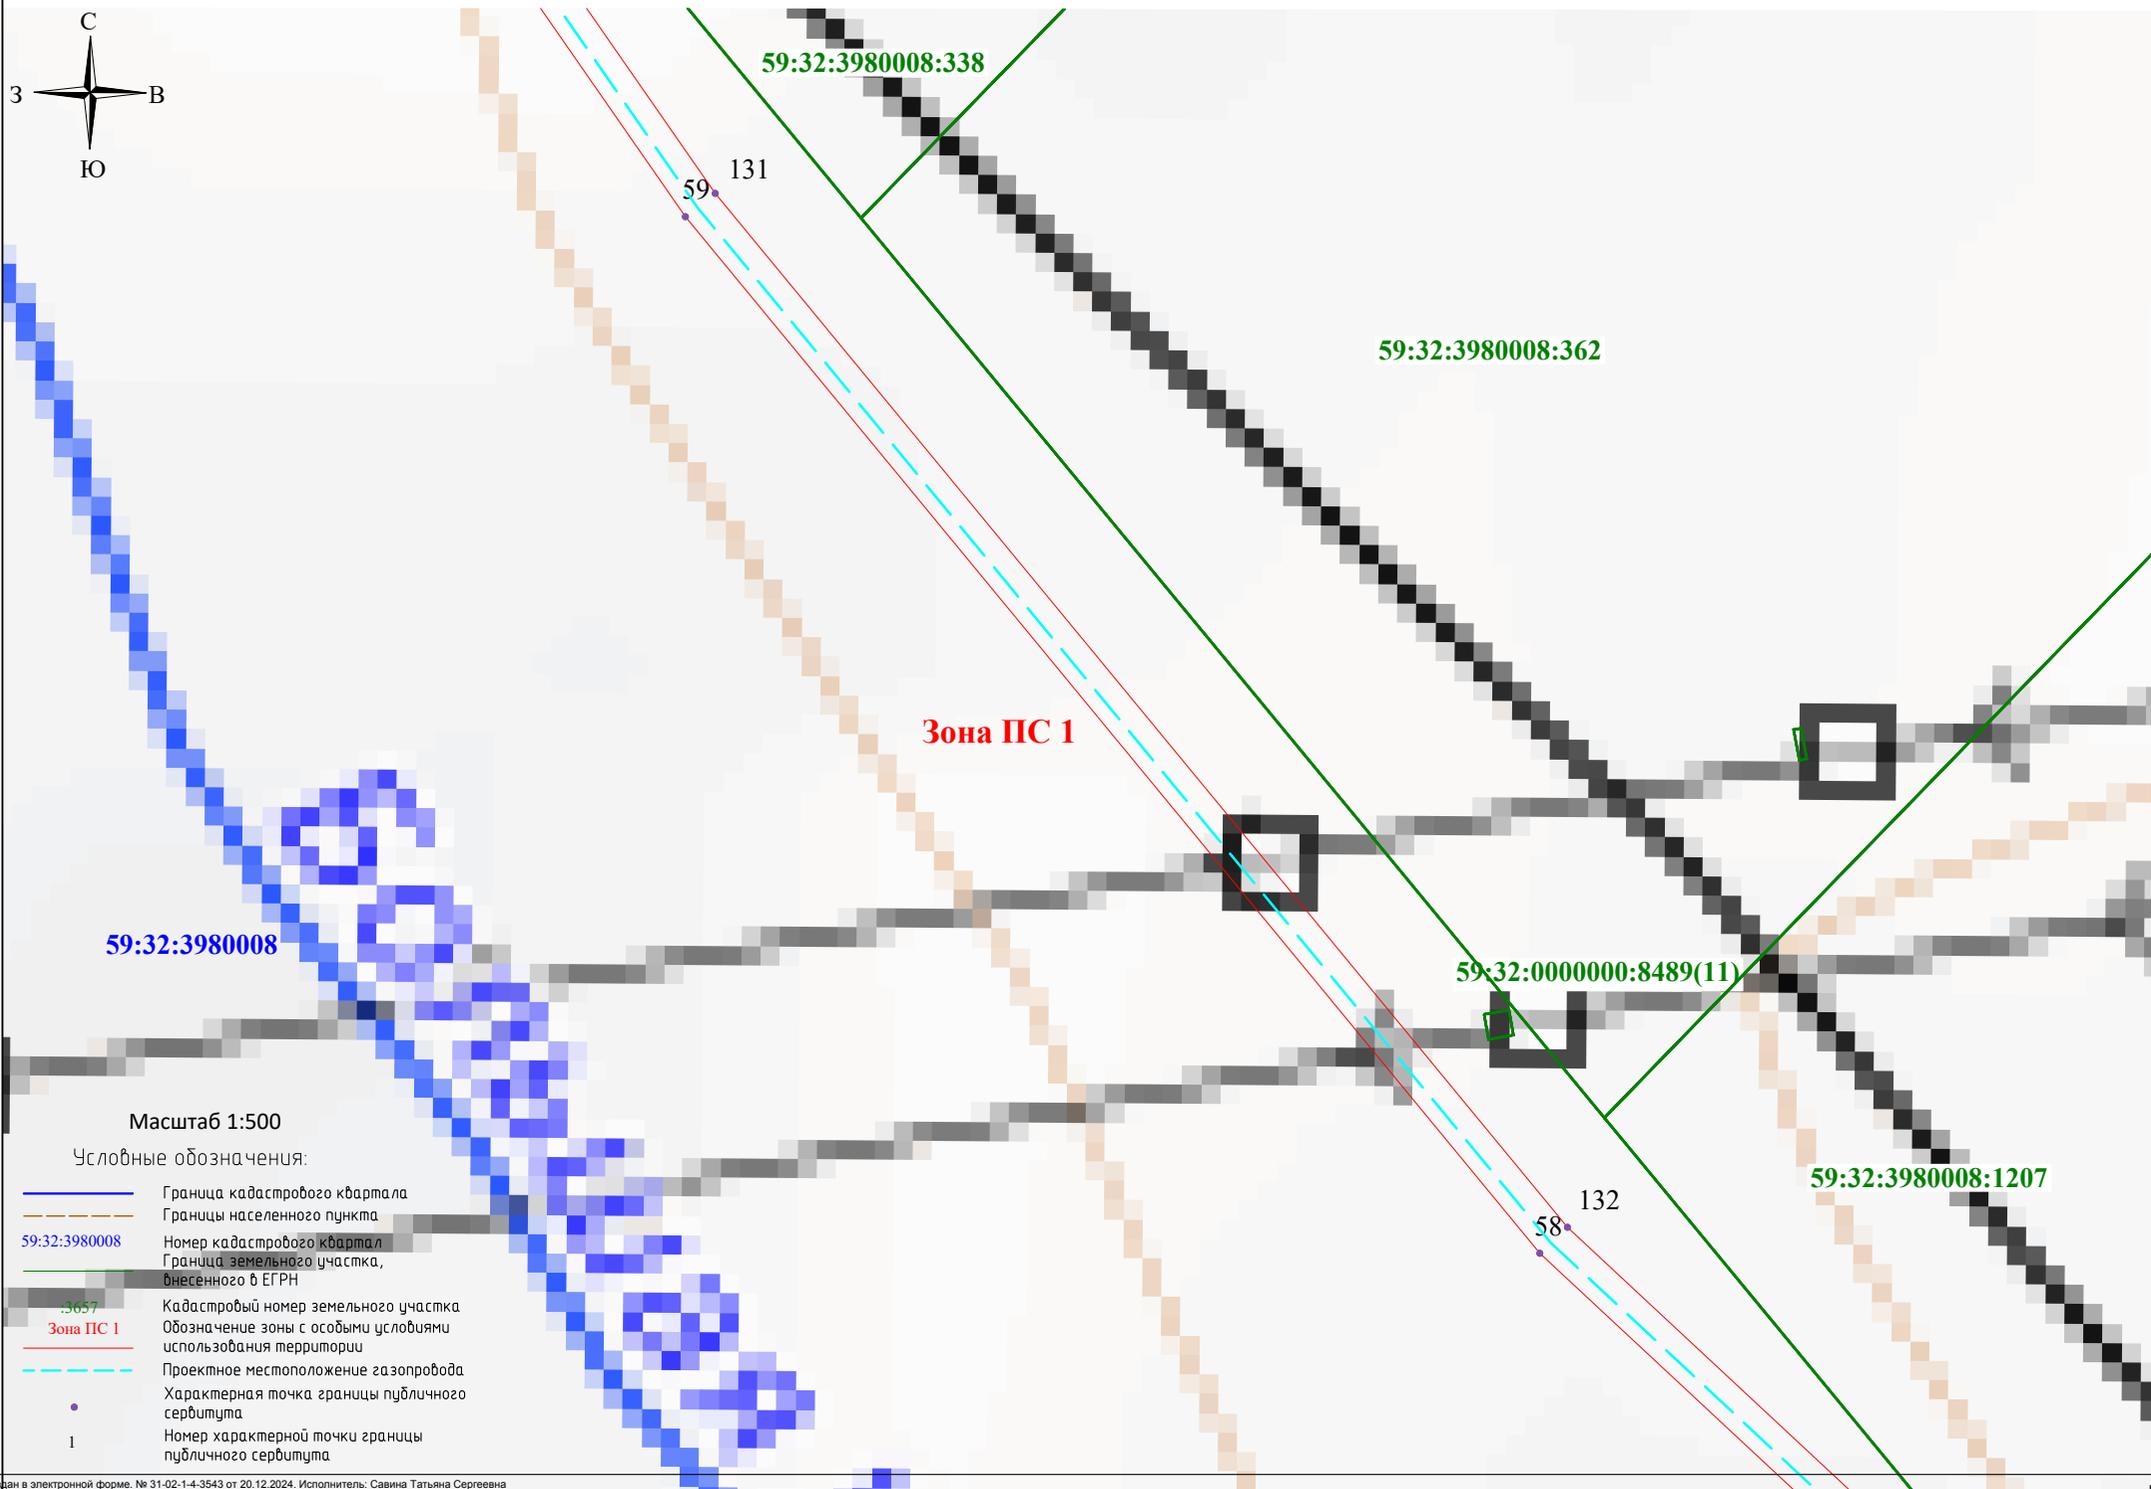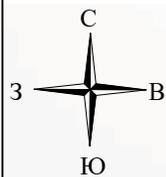



Масштаб 1:500

Условные обозначения:

- Граница кадастрового квартала
- Границы населенного пункта
- 59:32:3980008 Номер кадастрового квартала
- Граница земельного участка, внесенного в ЕГРН
- 3657 Кадастровый номер земельного участка
- Зона ПС 1 Обозначение зоны с особыми условиями использования территории
- Проектное местоположение газопровода
- Характерная точка границы публичного сервитута
- 1 Номер характерной точки границы публичного сервитута


# Схема расположения границ публичного сервитута

Выносной лист 24

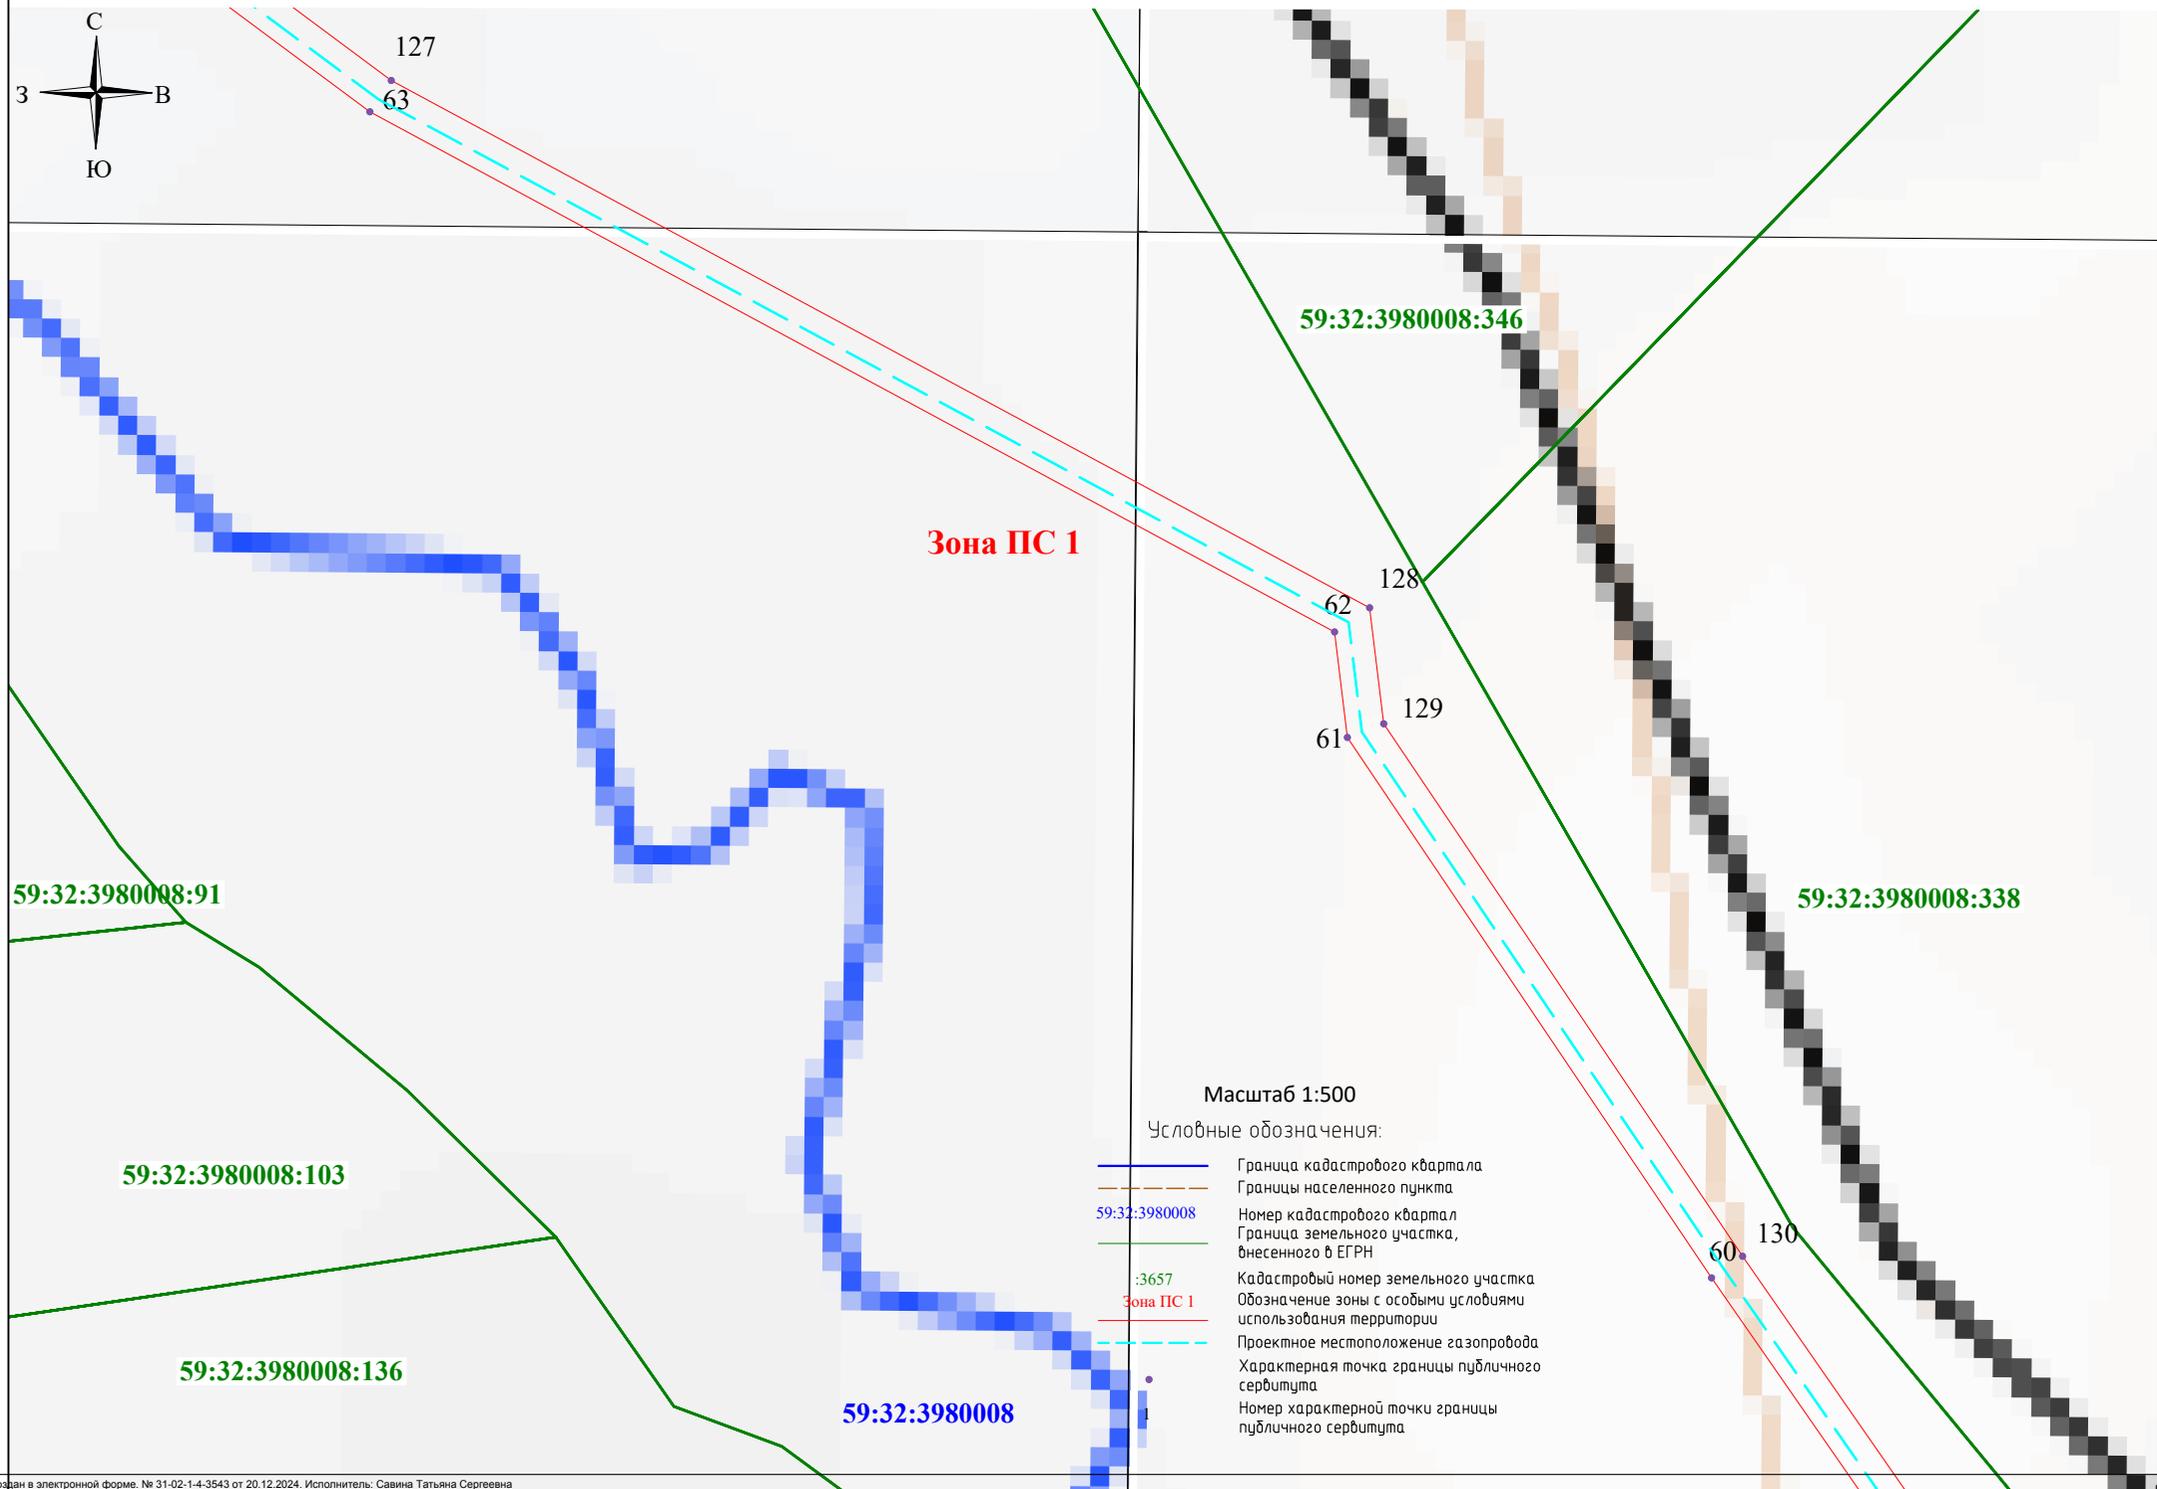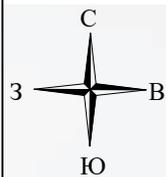

# Схема расположения границ публичного сервитута

Выносной лист 25

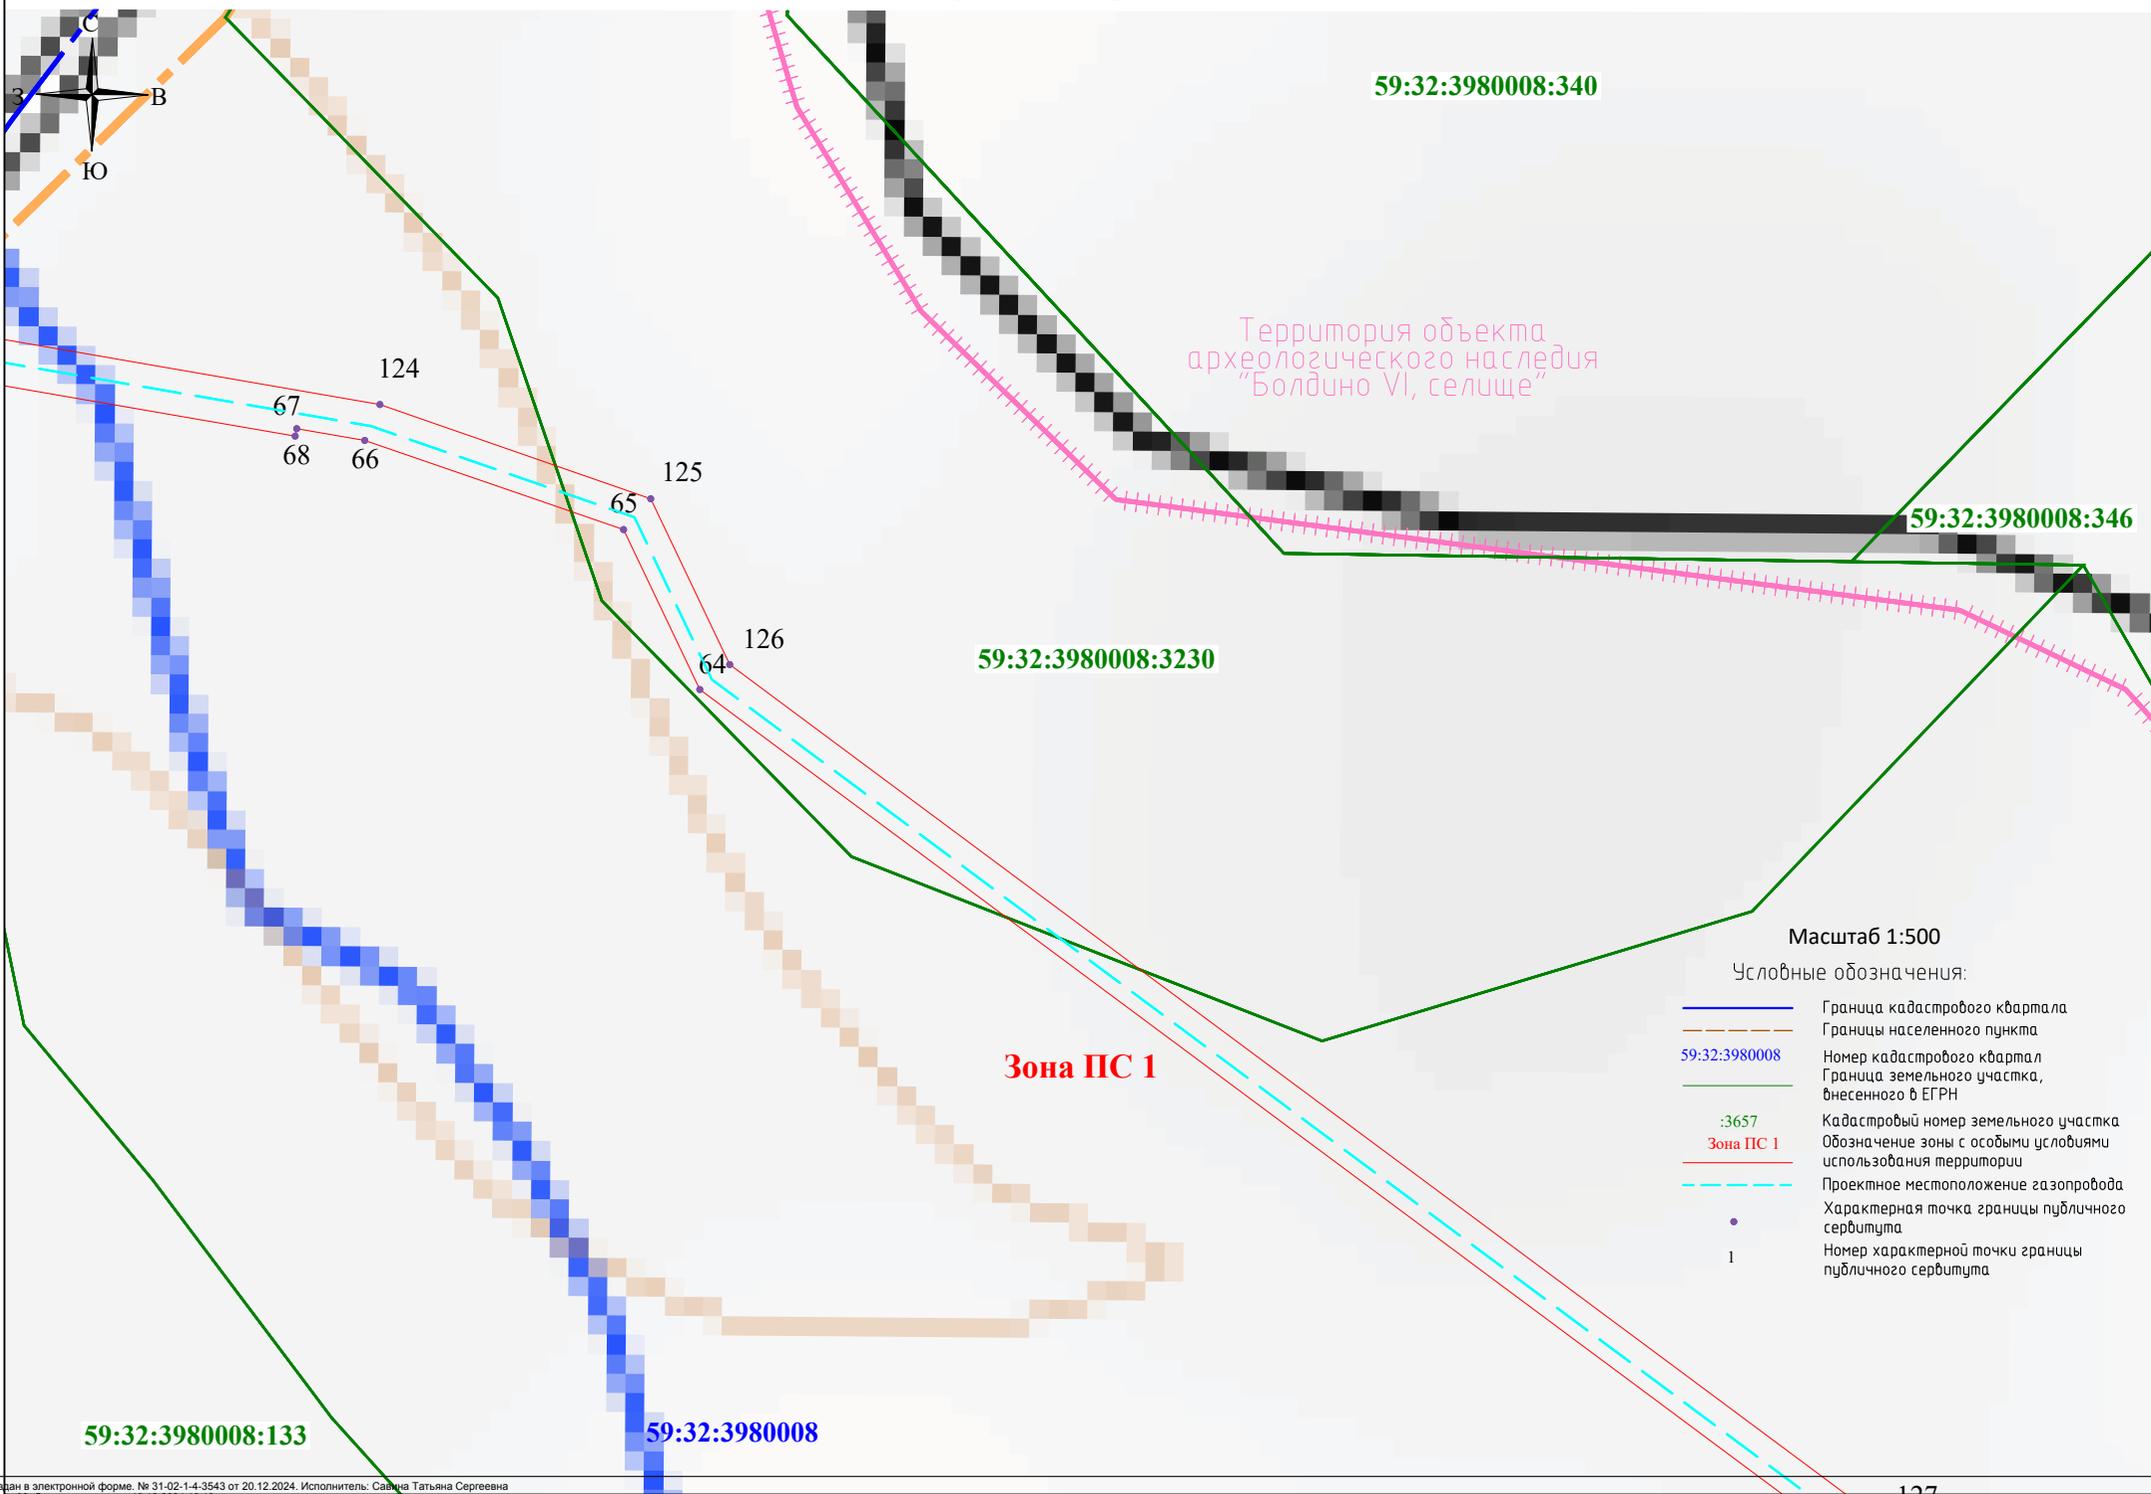

Территория объекта  
археологического наследия  
"Болдино VI, селище"



Масштаб 1:500

Условные обозначения:

- Граница кадастрового квартала
- Границы населенного пункта
- 59:32:3980008 Номер кадастрового квартала
- Граница земельного участка, внесенного в ЕГРН
- :3657 Кадастровый номер земельного участка
- Обозначение зоны с особыми условиями использования территории
- - - Проектное местоположение газопровода
- Характерная точка границы публичного сервитута
- 1 Номер характерной точки границы публичного сервитута

# Схема расположения границ публичного сервитута

Выносной лист 26

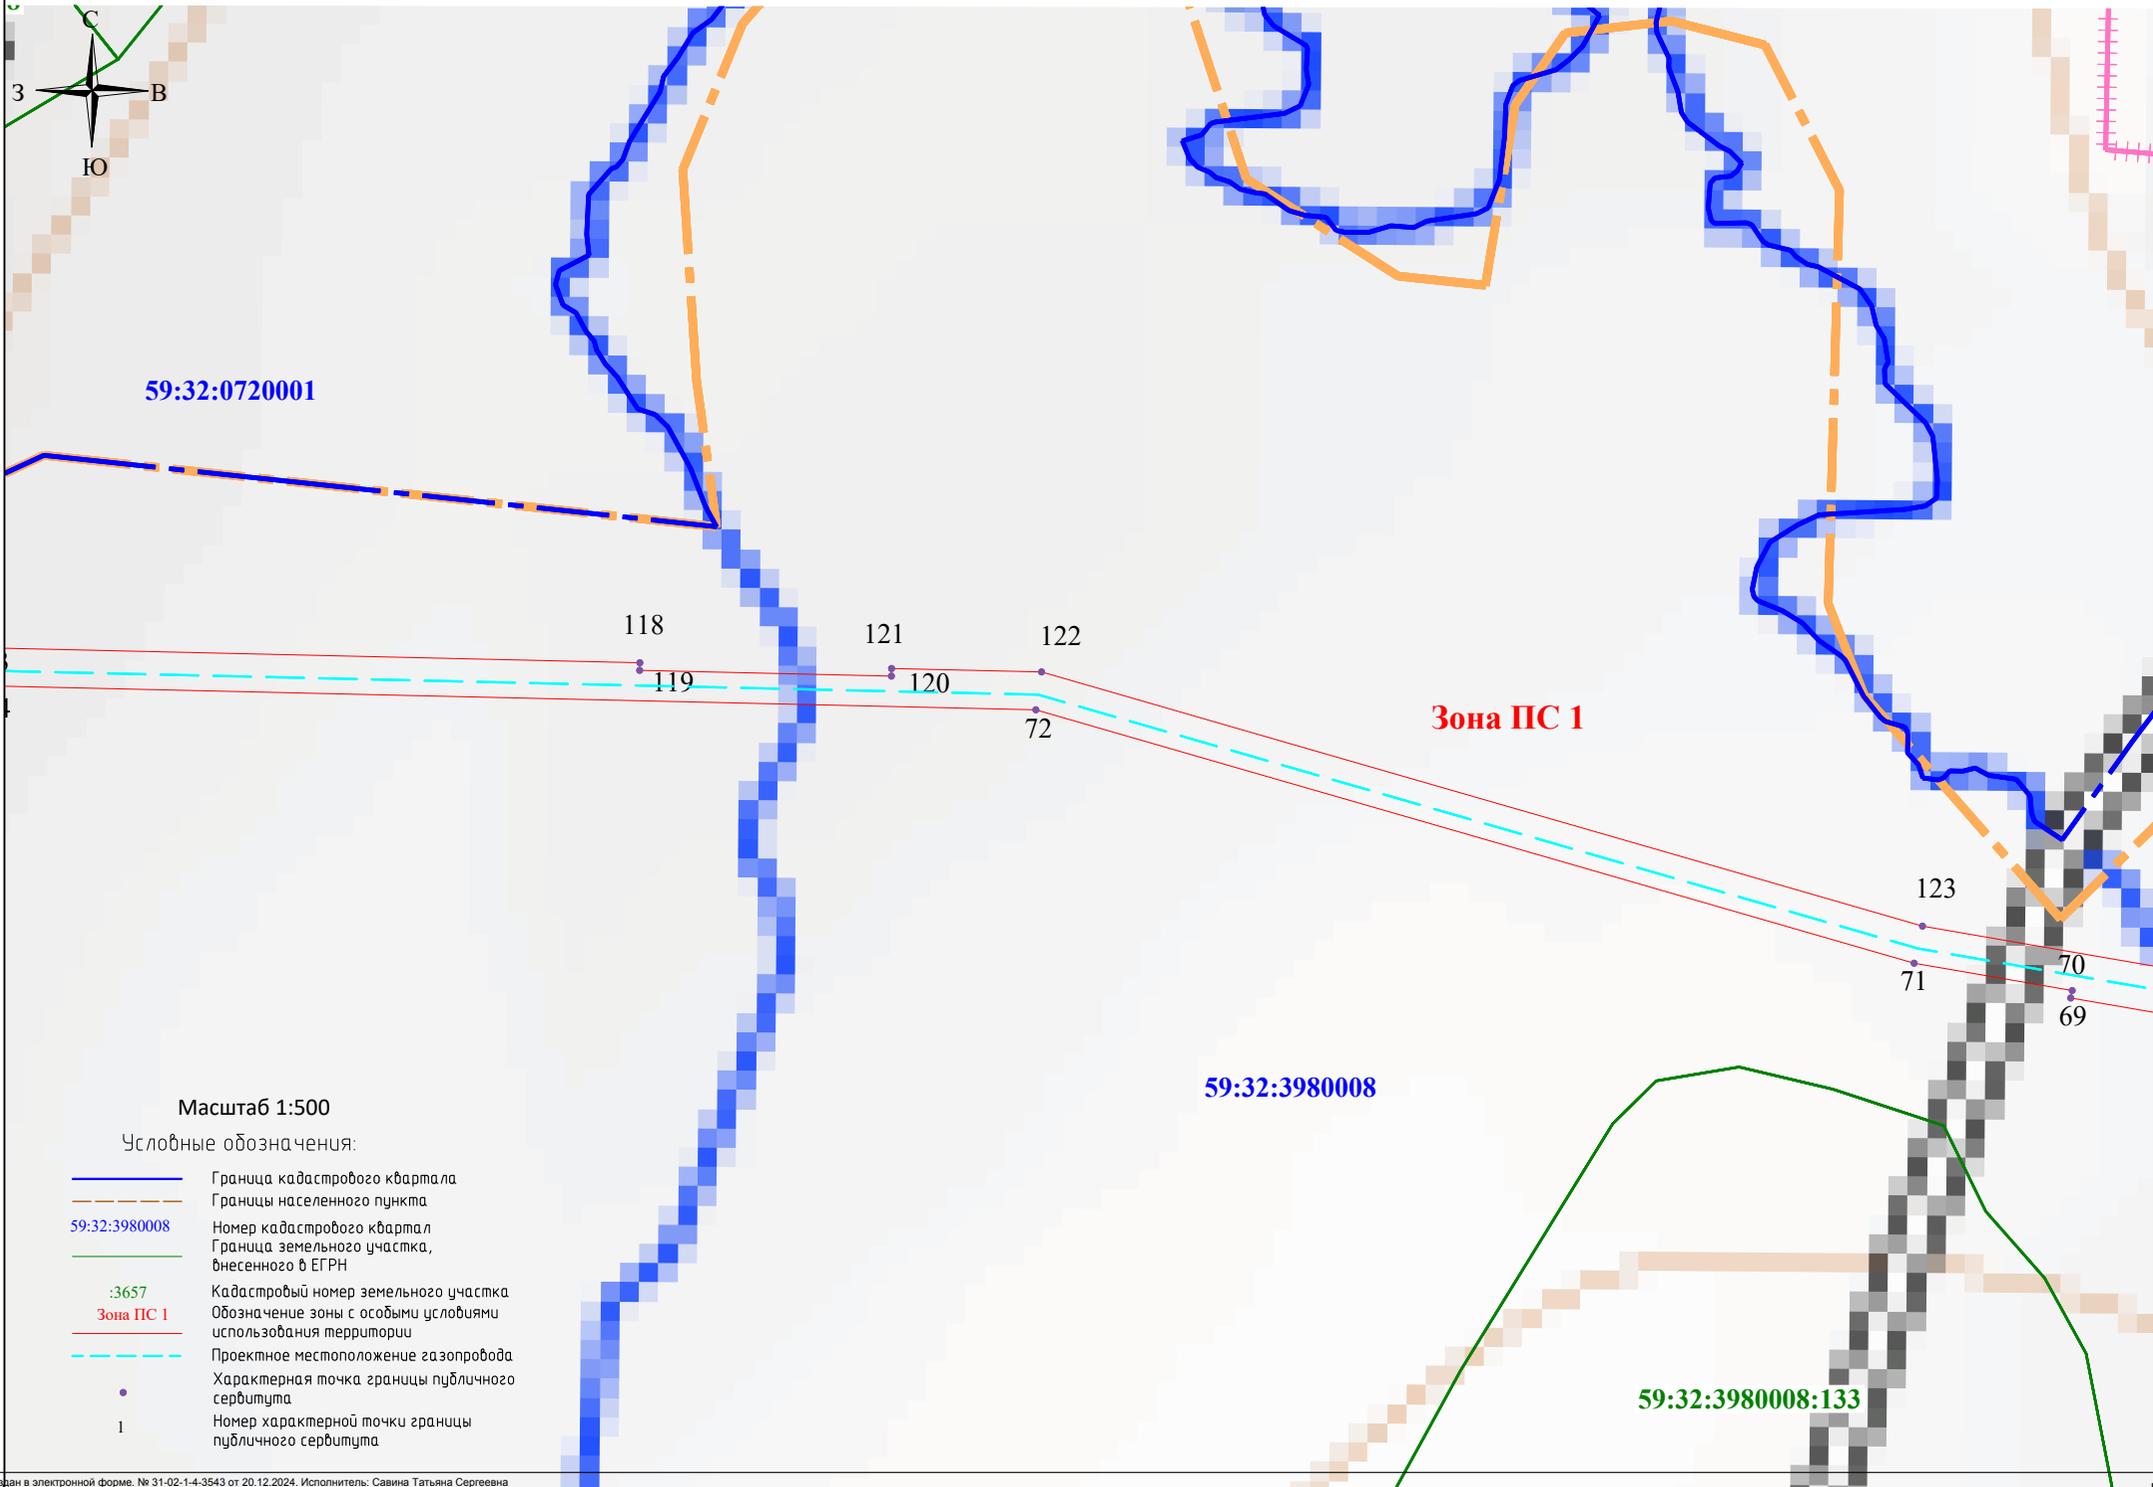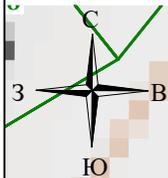

Масштаб 1:500

Условные обозначения:


 
-  Граница кадастрового квартала
-  Границы населенного пункта
-  59:32:3980008 Номер кадастрового квартала
-  Граница земельного участка, внесенного в ЕГРН
-  :3657 Кадастровый номер земельного участка
-  Зона ПС 1 Обозначение зоны с особыми условиями использования территории
-  Проектное местоположение газопровода
-  Характерная точка границы публичного сервитута
-  1 Номер характерной точки границы публичного сервитута



График выполнения работ при строительстве и эксплуатации линейного объекта системы газоснабжения и его неотъемлемых технологических частей регионального значения  
«Газопровод межпоселковый к д. Болдино Пермского муниципального округа Пермского края»

Виды работ	2024		2025	февраль 2025 - октябрь 2073
	ноябрь	декабрь	январь	
Строительно-монтажные работы по объекту «Газопровод межпоселковый к д. Болдино Пермского муниципального округа Пермского края»	X	X	X	-
Эксплуатация линейного объекта системы газоснабжения и его неотъемлемых технологических частей регионального значения «Газопровод межпоселковый к д. Болдино Пермского муниципального округа Пермского края»	-	-	-	X

 