

Схема расположения границ публичного сервитута

Объект: Газопровод-ввод до границы земельного участка по адресу: Пермский край, м.о. Пермский, д. Мостовая, ул. 5-я Береговая, д.11 (под строительство газопровода давлением до 1,2 Мпа, для размещения которого не требуется разрешения на строительство)

Местоположение: Пермский край, м.о. Пермский, д. Мостовая, ул. 5-я Береговая

Площадь публичного сервитута: 29 кв.м.

Категория земель: земли населенных пунктов

Описание границ смежных землепользователей:

От точки 1 до точки 2 - земельный участок с кадастровым номером 59:32:5290001:1488

От точки 2 до точки 1 - земельный участок с кадастровым номером 59:32:5290001:1750

Условные обозначения:

:3У1

- Проектные границы публичного сервитута

1

- Обозначение характерной точки проектной границы публичного сервитута

:1487

- Границы и номер земельного участка, сведения о которых внесены в ЕГРН


59:32-6.6531

- Границы и учетный номер зоны с особыми условиями использования территории, сведения о которых внесены в ЕГРН

59:32:5290001 - Номер кадастрового квартала

— - Проектное местоположение инженерного сооружения

№ точки границы	X	Y	Средняя квадратическая погрешность положения характерной точки (Mt), м
1	514690.96	2259921.86	0.1
2	514694.24	2259919.23	0.1
3	514698.53	2259924.91	0.1
4	514695.33	2259927.33	0.1
1	514690.96	2259921.86	0.1

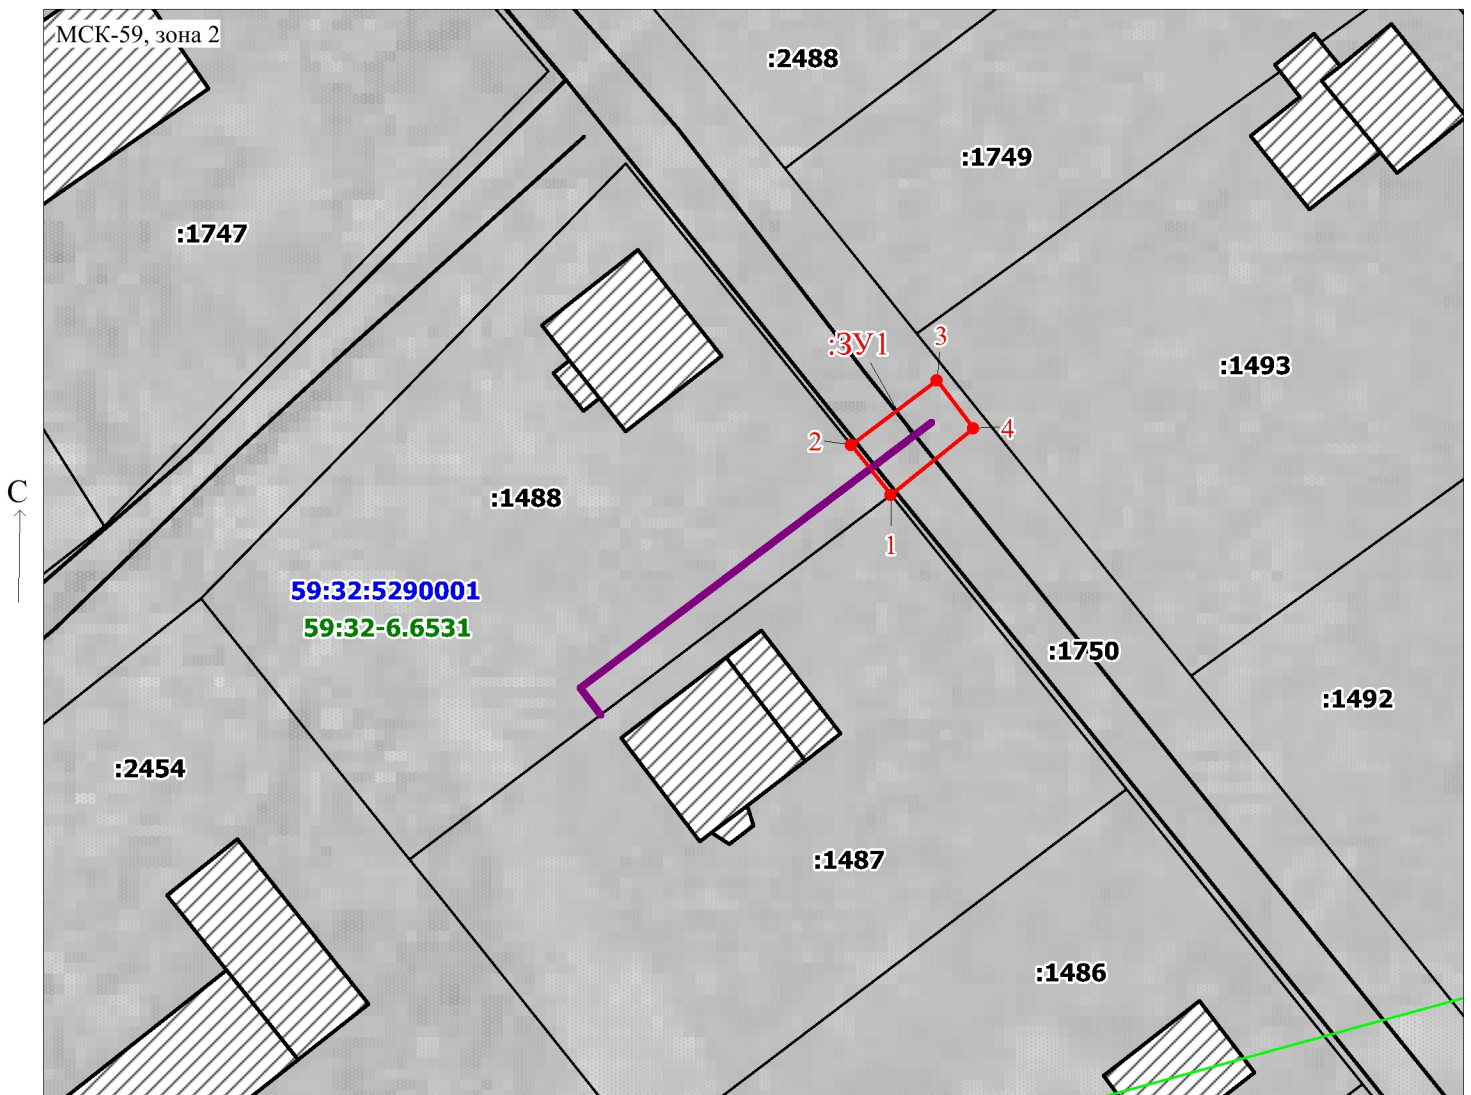

Масштаб 1:500

Заявитель:

/ Офишкина И.В.

(подпись, расшифровка подписи)