

Схема расположения границ публичного сервитута

Объект: Газопровод-ввод до границы земельного участка по адресу: Пермский край, м.о. Пермский, п. Протасы, ул. Ясная, д.1 (под строительство газопровода давлением до 1,2 Мпа, для размещения которого не требуется разрешения на строительство)

Местоположение: Пермский край, м.о. Пермский, п. Протасы, ул. Ясная

Площадь публичного сервитута: 468 кв.м. (в т.ч. 59:32:3250001:27147 - 128 кв.м.; 59:32:3250001:27149 - 35 кв.м.; 59:32:3250001:23074 - 122 кв.м.; земли общ.польз - 183 кв.м.)

Категория земель: земли населенных пунктов

Описание границ смежных землепользователей:

От точки 1 до точки 2 - земельный участок с кадастровым номером 59:32:3250001:1972
От точки 2 до точки 6 - земельный участок с кадастровым номером 59:32:3250001:27148
От точки 6 до точки 8 - земельный участок с кадастровым номером 59:32:3250001:27149
От точки 8 до точки 10 - земельный участок с кадастровым номером 59:32:3250001:23074
От точки 10 до точки 11 - земли общего пользования
От точки 11 до точки 13 - земельный участок с кадастровым номером 59:32:3250001:8840
От точки 13 до точки 1 - земельный участок с кадастровым номером 59:32:3250001:27147

Условные обозначения:

- :3У1** - Проектные границы публичного сервитута
1 - Обозначение характерной точки проектной границы публичного сервитута
:1972 - Границы и номер земельного участка, сведения о которых внесены в ЕГРН
— - Проектное местоположение инженерного сооружения

Каталог координат, м

Система координат: МСК-59, зона 2


Метод определения координат - Геодезический

№ точки границы	X	Y	Средняя квадратическая погрешность положения характерной точки (Mt), м
1	504082.17	2207411.38	0.1
2	504084.19	2207419.42	0.1
3	504069.60	2207422.89	0.1
4	504073.58	2207438.86	0.1
5	504075.66	2207447.18	0.1
6	504079.49	2207446.23	0.1
7	504081.75	2207454.40	0.1
8	504077.75	2207455.56	0.1
9	504071.19	2207457.47	0.1
10	504066.59	2207440.60	0.1
11	504060.05	2207416.60	0.1
12	504067.77	2207415.54	0.1
13	504067.46	2207414.30	0.1
1	504082.17	2207411.38	0.1

59:32:3250001 - Номер кадастрового квартала

59:32-6.553

- Границы и учетный номер зоны с особыми условиями использования территории, сведения о которых внесены в ЕГРН

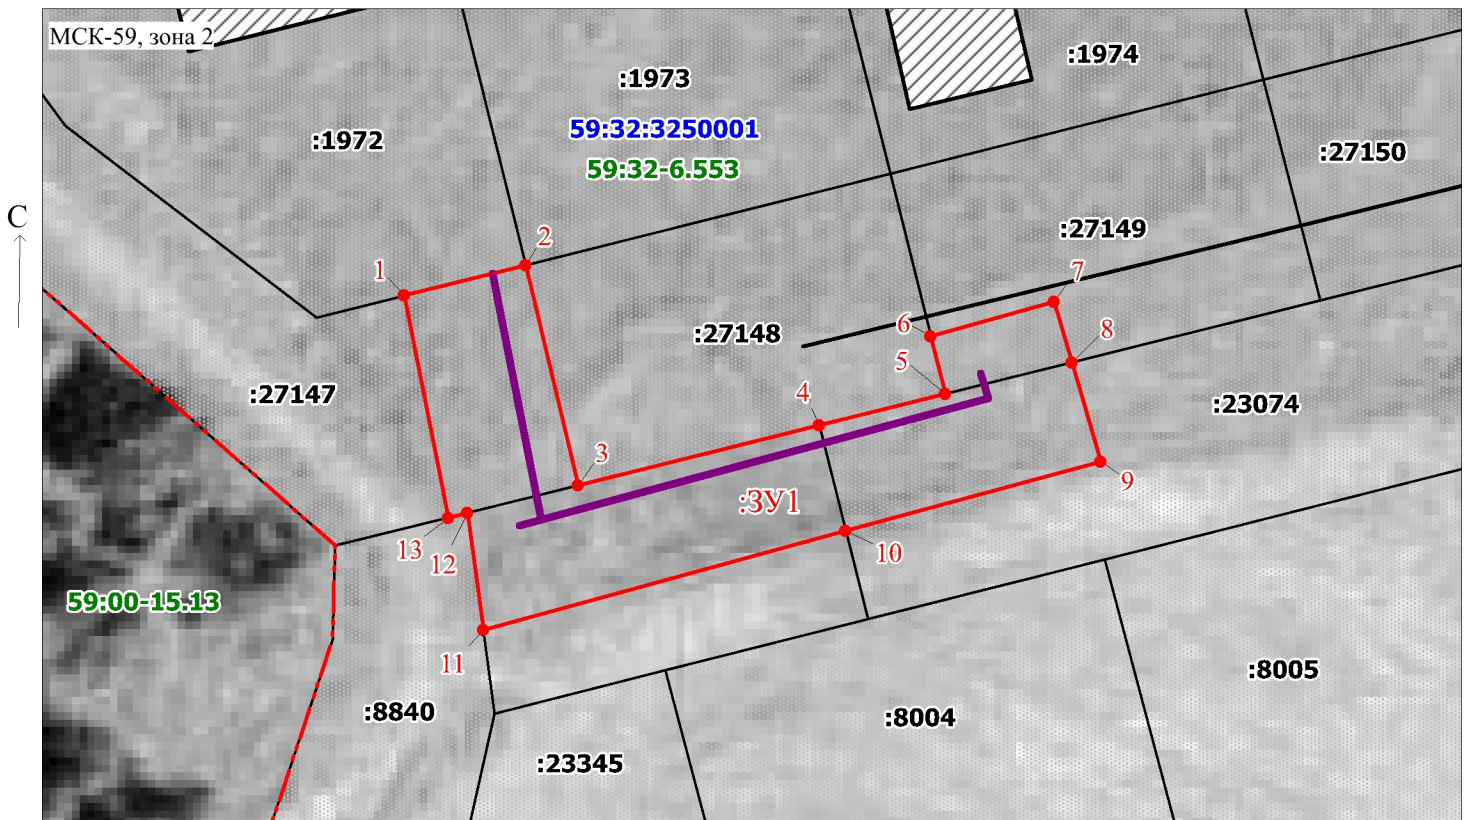

Масштаб 1:500

Заявитель:

/ Офишкина И.В.

(подпись, расшифровка подписи)