



Администрация Пермского муниципального округа Пермского края
Комитет имущественных отношений

РАСПОРЯЖЕНИЕ

02.10.2025

№ 2690

**Об установлении публичного
сервитута на часть земельных
участков**

В соответствии со ст. 23, гл. V.7 Земельного кодекса Российской Федерации, Федеральным законом от 25.10.2001 № 137-ФЗ «О введении в действие Земельного кодекса Российской Федерации», пп. 3.2.5 п. 3.2 разд. 3 Положения о комитете имущественных отношений администрации Пермского муниципального округа, утвержденного решением Думы Пермского муниципального округа Пермского края от 29.11.2022 № 48, на основании ходатайства акционерного общества «ТРАНСНЕФТЬ-ПРИКАМЬЕ» (ИНН 1645000340, ОГРН 1021601763820) (далее - АО «ТРАНСНЕФТЬ-ПРИКАМЬЕ») от 17.09.2025 № 299-2025-02-06вх-1088:

1. Установить в интересах АО «ТРАНСНЕФТЬ-ПРИКАМЬЕ» публичный сервитут общей площадью 524926 кв.м на часть земельных участков:

- с кадастровым номером 59:32:0000000:320 (877 кв.м), расположенный по адресу: Пермский край, Пермский район;

- с кадастровым номером 59:32:0000000:69 (875 кв.м), расположенный по адресу: Пермский край, Пермский район, а\д "Болгары-Юго-Камский-Крылово";

- с кадастровым номером 59:32:4350101:386 (4 кв.м), расположенный по адресу: Пермский муниципальный округ, Пермское лесничество, Рождественское участковое лесничество, квартал 152 (часть выдела 13), 153 (части выделов 1, 9), 183 (части выделов 10, 24, 31), 200 (части выделов 4, 9, 17, 21), 201 (часть выдела 1), 214 (части выделов 6, 14, 15), 215 (части выделов 10, 11, 13, 15), 220 (часть выдела 3), 234 (части выделов 10, 11, 14, 16, 17, 19, 20), 263 (части выделов 3, 15, 16, 17);

- с кадастровым номером 59:32:4400001:5 (2800 кв.м), расположенный по адресу: Пермский край, р-н Пермский, с/п Юго-Камское, д. Ермозы;

- с кадастровым номером 59:32:4400001:603 (16201 кв.м), расположенный по адресу: Пермский край, муниципальный округ Пермский;

- с кадастровым номером 59:32:4400001:599 (8 кв.м), расположенный по адресу: Пермский край, Пермский муниципальный округ;
- с кадастровым номером 59:32:4400001:595 (115 кв.м), расположенный по адресу: Пермский край, Пермский муниципальный округ;
- с кадастровым номером 59:32:4400001:1 (2242 кв.м), расположенный по адресу: Пермский край, р-н Пермский, с/п Юго-Камское, д Ермозы;
- с кадастровым номером 59:32:4400001:137 (170 кв.м), расположенный по адресу: Пермский край, р-н Пермский, с/п Юго-Камское, примыкает к восточной границе д. Ермозы;
- с кадастровым номером 59:32:4400001:210 (1825 кв.м), расположенный по адресу: Пермский край, Пермский р-н, Юго-Камское с/п, п. Новый;
- с кадастровым номером 59:32:4400001:32 (1303 кв.м), расположенный по адресу: Пермский край, р-н Пермский, с/п Юго-Камское, д. Ермозы;
- с кадастровым номером 59:32:4350201:555 (25 кв.м), расположенный по адресу: Пермский край, м.р-н Пермский, Пермское лесничество, Рождественское участковое, квартал № 318 (части выделов 1, 2, 7, 13, 14, 25, 28, 29, 31, 32), квартал № 346 (части выделов 4, 6, 14, 27, 28, 29, 55, 56), квартал № 378 (части выделов 5, 6, 7, 10, 21, 38, 49), квартал № 380 (части выделов 9, 47, 48, 54);
- с кадастровым номером 59:32:0000000:48 (142095 кв.м), расположенный по адресу: Пермский край, м.р-н Пермский, Пермское лесничество, Рождественское участковое лесничество, кварталы №№27-30, 51-54, 71-86, 100-109, 111, 112, 124-129, 131-133, 145-149, 152-155, 157-164, 171, 176, 179, 180, 182-195, 199-208, 209-212, 213-220, 221-223, 225-239, 240-247, 248-254, 255-263, 264-275, 276-278, 282-285, 286-290, 295-298, 299-308, 313-380, 384, 386, 388, 393-398, 400-419;
- с кадастровым номером 59:32:0000000:81 (1023 кв.м), расположенный по адресу: Пермский край, р-н Пермский, а\д "Рождественское -Сташково";
- с кадастровым номером 59:32:0000000:8504 (2797 кв.м), расположенный по адресу: Пермский край, Пермский район, а\д "Рождественское - Усть-Пизя";
- с кадастровым номером 59:32:0000000:15365 (193199 кв.м), расположенный по адресу: Пермский край, Пермский муниципальный район, Пермское лесничество, Рождественское участковое лесничество, квартал №209 (1-23), 210 (1-7, 9-16, 19-23), 211 (1-12, 14-26), 212 (1-10, 12-18), 240 (1-12), 241 (1-15), 242 (1-33), 243 (1-27, 34-36, 39), 244 (1-33), 245 (1-21), 246 (1-22), 247 (1-2, 4-18), 264 (1-50), 265 (1-27), 266 (1-17, 19-28), 267 (1-23), 268 (1-34), 269 (1-27), 270 (1-57, 64-68), 271 (1-40), 272 (1-27), 273 (1-39), 274 (1-21), 275 (1-23), 295 (1-27, 29-30), 296 (1-23, 25-37, 39-56), 297 (1-43), 298 (1-24, 26), 313 (1-28), 314 (1-25), 315 (1-35), 316 (1-33), 317 (1-39, 41-44, 46-50), 318 (1-36), 319 (1-45), 320 (1-27), 321 (1-47), 322 (1-22), 323 (1-30), 324 (1-19), 325 (1-18, 20-23, 25-47), 326 (1-37), 329 (1-18), 330 (1-18), 331 (1-22), 332 (1-19), 333 (1-17), 343 (1-28), 344 (1-40), 346 (1-65),

349 (1-29), 350 (1-11, 13-22, 24-45), 351 (1-31), 356 (1-34), 357 (1-22), 358 (1-20), 359 (1-19), 367 (1-19), 372 (1-32), 373 (1-40), 374 (1-55), 377 (1-13, 15-23), 379 (1-18, 20-22), 384 (1-14), 386 (1-16), 388 (1-24, 26-27), 393 (1-15), 394 (1-20), 395 (1-26), 396 (1-38), 397 (1-38), 398 (1-29, 31-33), 402 (1-35), 404 (1-28, 30-33), 407 (1-28), 408 (1-22, 24-25), 409 (1-31), 410 (1-24), 411 (1-14), 412 (1-19, 21-29), 413 (1-24, 26), 414 (1-16, 18), 415 (1-3, ч.4,5-7, ч.8, ч.9,10, ч.11,12-18), 416 (1-18, ч.19, ч.20, 22-25), 417 (1-10, ч.11, ч.12,13, ч.14, ч.15,16,18-21), 418 (1,2, ч.3,4,5, ч.6, ч.7,8, ч.9,10,11, ч.12,13-18, ч.19,20-23), 419 (1-12, ч.13,14,15, ч.16, ч.17,18, ч.19,20, ч.21,22-27);

- с кадастровым номером 59:32:0000000:414 (31270 кв.м), расположенный по адресу: Пермский край, Пермский муниципальный район, Пермское лесничество, Рождественское участковое лесничество, кварталы №№ 279-281, 291-294, 309-312, 340-342, 345, 347, 348, 352, 365, 366, 368, 369-371, 375, 376, 381-383, 385, 387, 389-392, 399, 403;

- в кадастровом квартале 59:32:4350201 (1154 кв.м), расположенный по адресу: Пермский край, Пермский муниципальный округ;

- в кадастровом квартале 59:32:4340001 (35556 кв.м), расположенный по адресу: Пермский край, Пермский муниципальный округ;

- в кадастровом квартале 59:32:4400001 (80525 кв.м), расположенный по адресу: Пермский край, Пермский муниципальный округ;

- в кадастровом квартале 59:32:4390001 (10862 кв.м), расположенный по адресу: Пермский край, Пермский муниципальный округ.

Цель: складирования строительных и иных материалов, размещения временных или вспомогательных сооружений (включая ограждения, бытовки, навесы) и (или) строительной техники, которые необходимы для обеспечения реконструкции объекта: «Магистральный нефтепровод Пермь-Альметьевск, d=1020 мм. участок 0- 43 км. Замена участка 26,941-39,185 км. ПРНУ. Реконструкция».

Срок: с 01.04.2026 по 01.10.2027.

2. Утвердить границы публичного сервитута земельного участка, указанного в п. 1 настоящего распоряжения, согласно прилагаемой схеме расположения границ публичного сервитута.

3. Срок, в течение которого использование указанного в п. 1 настоящего распоряжения земельного участка в соответствии с их разрешенным использованием будет невозможно или существенно затруднено в связи с осуществлением сервитута – с 01.04.2026 по 01.10.2027.

4. Порядок установления зон с особыми условиями использования территорий и содержание ограничений прав на земельные участки в границах таких зон установлен Правилами охраны магистральных трубопроводов, утвержденных Постановлением Госгортехнадзора России от 22.04.1992 № 9.

5. Плата за публичный сервитут:

5.1. в отношении земельных участков, находящихся в государственной или муниципальной собственности и не обремененных правами третьих лиц, устанавливается в размере 0,01 процента кадастровой стоимости такого земельного участка за каждый год использования этого земельного участка. При этом плата за публичный сервитут, установленный на три года и более, не может быть менее чем 0,1 процента кадастровой стоимости земельного участка, обремененного сервитутом, за весь срок сервитута.

Установить плату за весь срок действия публичного сервитута в отношении земельных участков, находящихся в государственной или муниципальной собственности и не обремененных правами третьих лиц, в размере **5 383,93** рублей согласно приложению № 3 к настоящему распоряжению.

Плата за публичный сервитут вносится АО «ТРАНСНЕФТЬ-ПРИКАМЬЕ» единовременным платежом не позднее шести месяцев со дня принятия настоящего распоряжения.

Внесенная плата не подлежит возврату в случае досрочного прекращения публичного сервитута.

5.2. в отношении земельных участков, находящихся в частной собственности или находящихся в государственной или муниципальной собственности и предоставленных гражданам или юридическим лицам, определяется в соответствии с Федеральным законом «Об оценочной деятельности в Российской Федерации» и методическими рекомендациями, утверждаемыми федеральным органом исполнительной власти, осуществляющим функции по выработке государственной политики и нормативно-правовому регулированию в сфере земельных отношений. Размер такой платы определяется на дату, предшествующую не более чем на тридцать дней дате направления правообладателю земельного участка соглашения об осуществлении публичного сервитута.

6. Комитету имущественных отношений администрации Пермского муниципального округа в течение 5 рабочих дней со дня подписания настоящего распоряжения:

6.1. направить настоящее распоряжение в Управление Федеральной службы государственной регистрации, кадастра и картографии по Пермскому краю;

6.2. направить настоящее распоряжение в АО «ТРАНСНЕФТЬ-ПРИКАМЬЕ»;

6.3. разместить настоящее распоряжение на официальном сайте Пермского муниципального округа в информационно-телекоммуникационной сети «Интернет» (www.permokrug.ru).

7. АО «ТРАНСНЕФТЬ-ПРИКАМЬЕ» привести земельные участки в состояние пригодное для использования в соответствии с разрешенным использованием в срок не позднее 3 (трех) месяцев после завершения

строительства или эксплуатации инженерного сооружения, для размещения которого был установлен публичный сервитут.

8. Настоящее распоряжение вступает в силу со дня его подписания.

9. Контроль исполнения распоряжения возложить на заместителя председателя комитета М.В. Королеву.

Председатель комитета



Е.А. Демидова

СХЕМА РАСПОЛОЖЕНИЯ ГРАНИЦ ПУБЛИЧНОГО СЕРВИТУТА



Схема расположения границ публичного сервитута

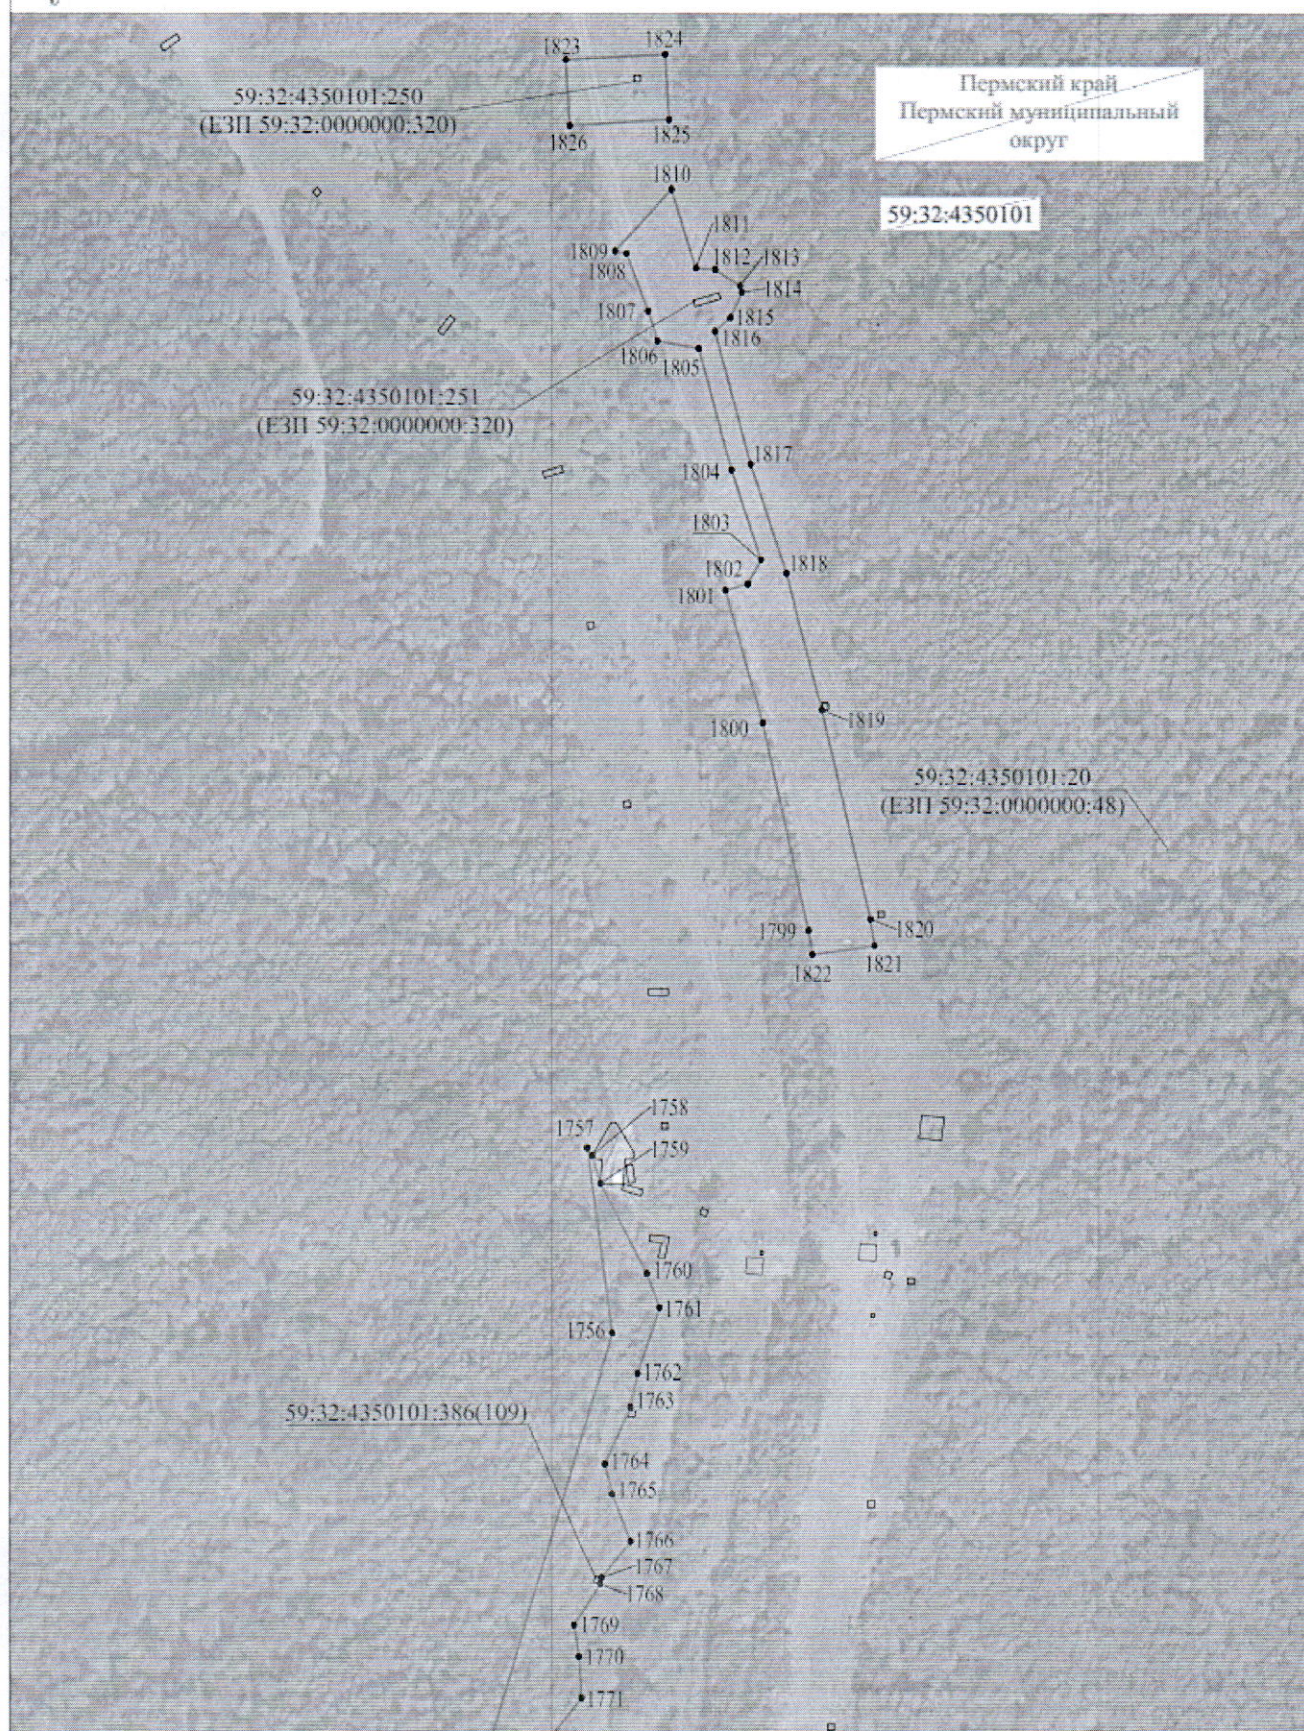


Схема расположения границ публичного сервитута

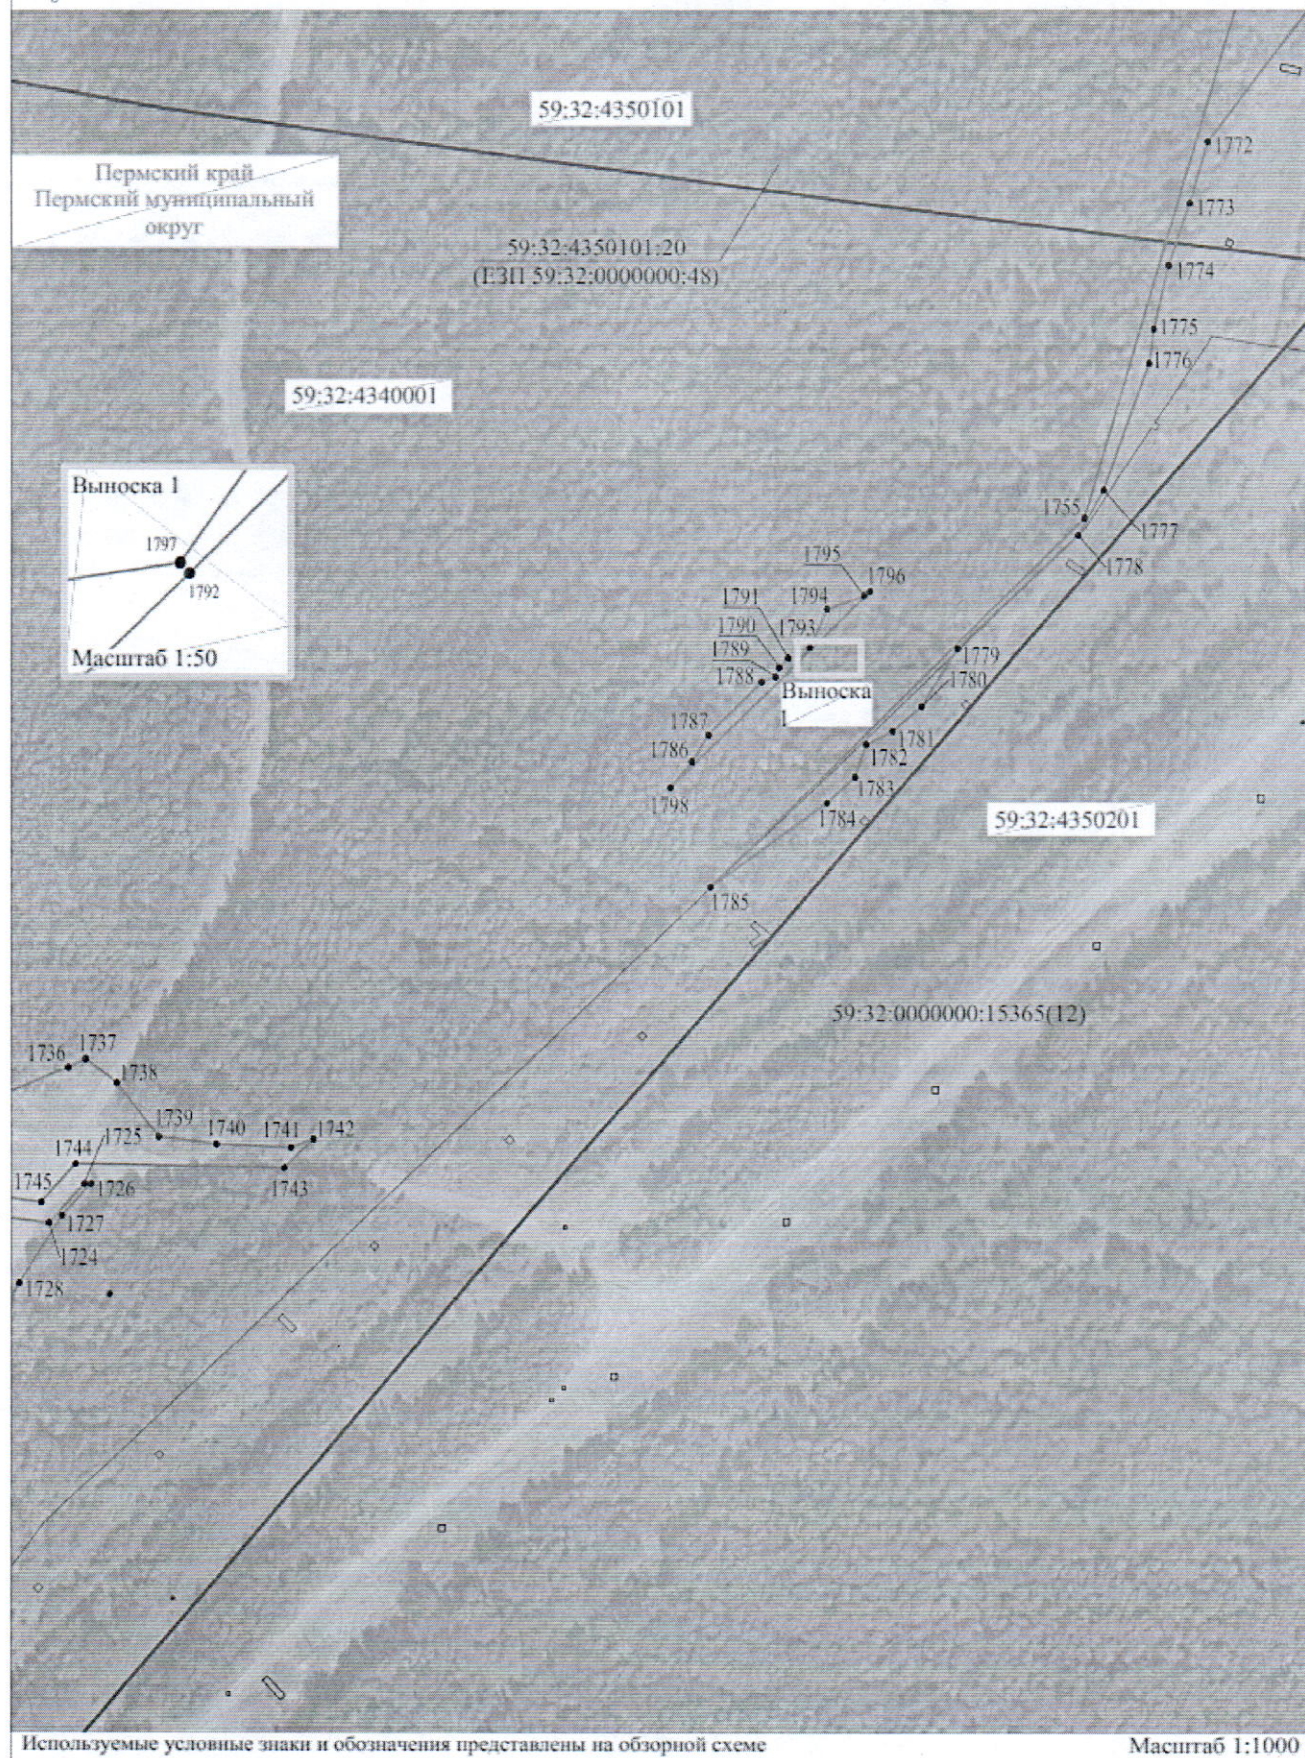



Схема расположения границ публичного сервитута



Используемые условные знаки и обозначения представлены на обзорной схеме

Масштаб 1:1000

Раздел 4
Схема расположения границ публичного сервитута

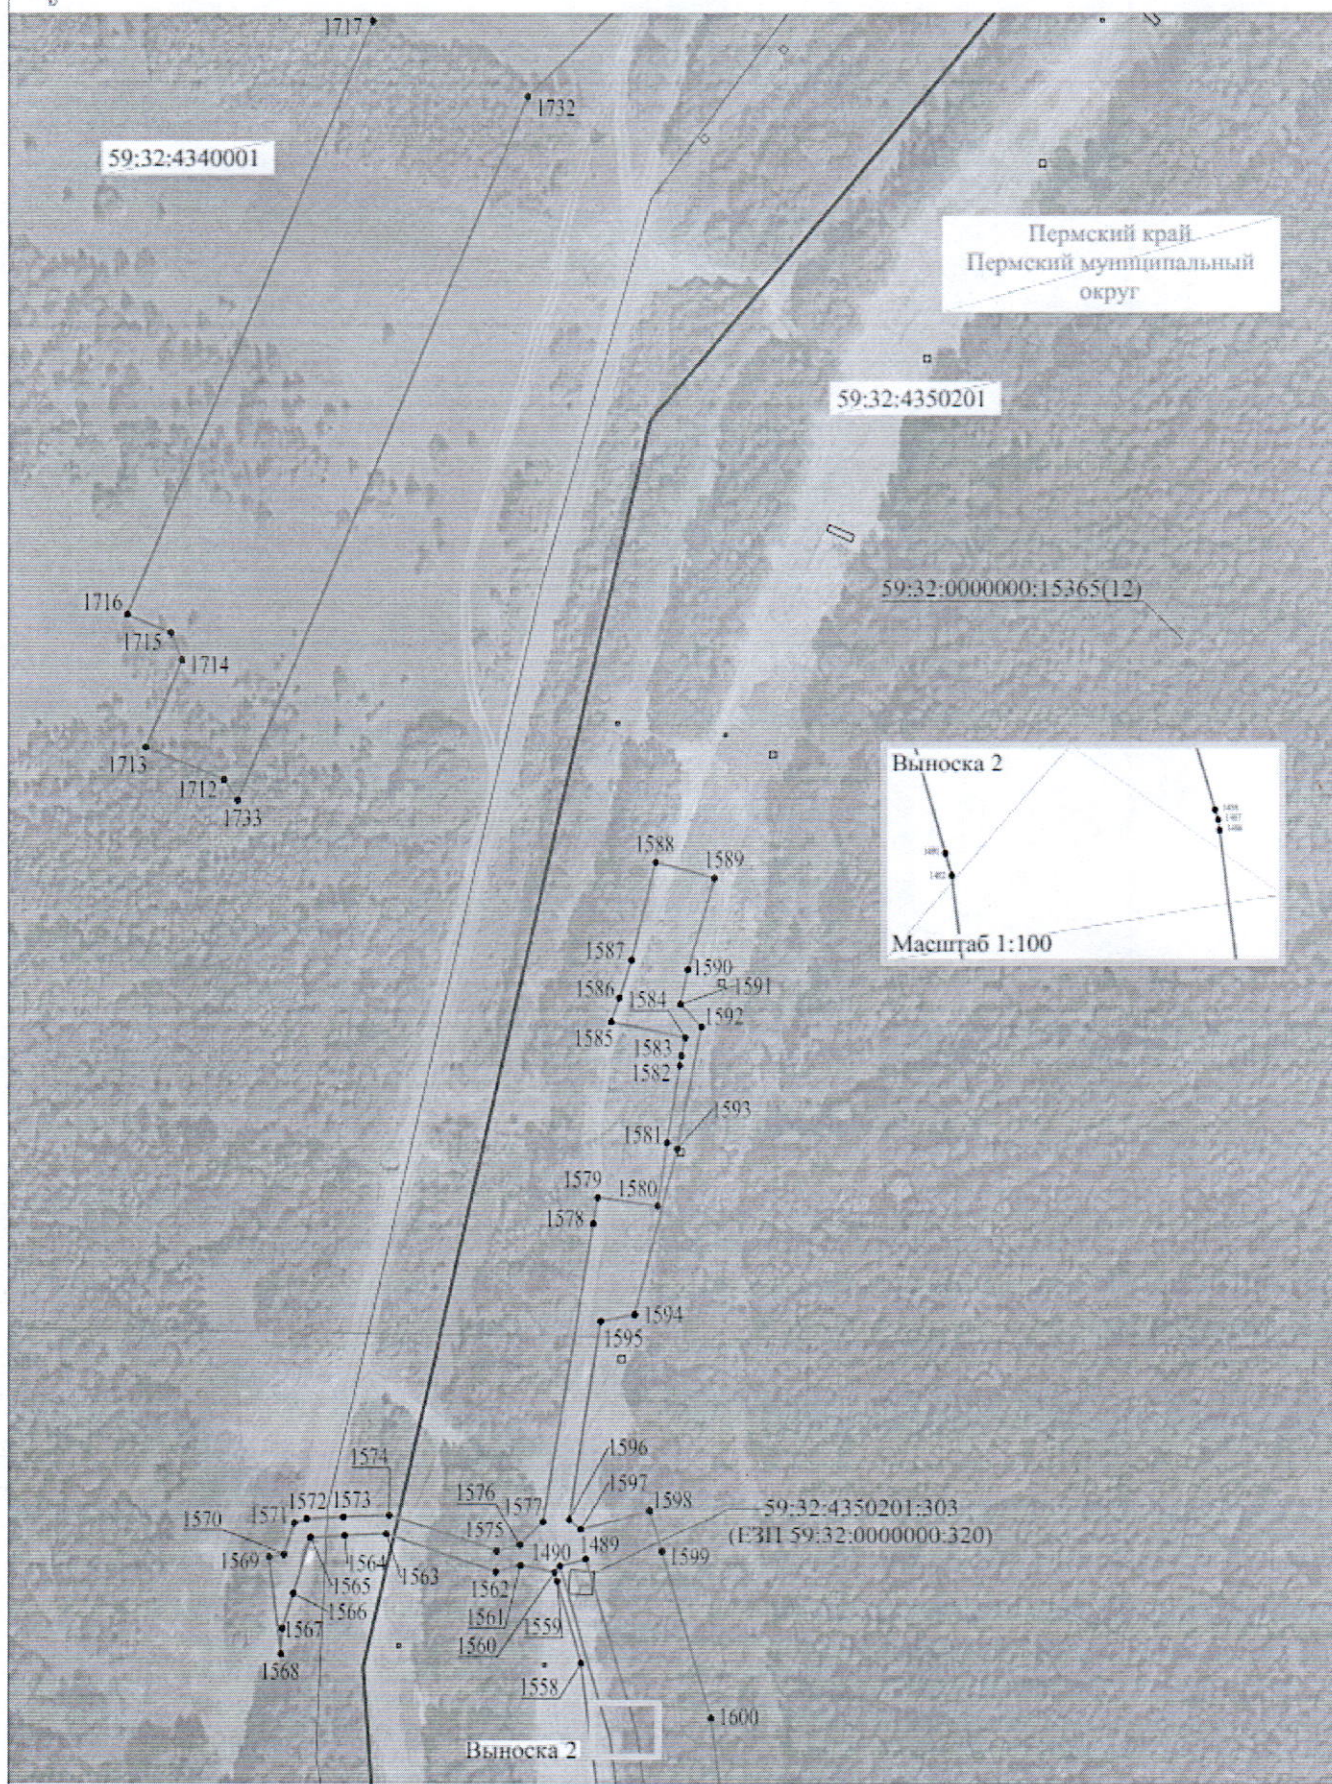

Используемые условные знаки и обозначения представлены на обзорной схеме

Масштаб 1:1000

Схема расположения границ публичного сервитута

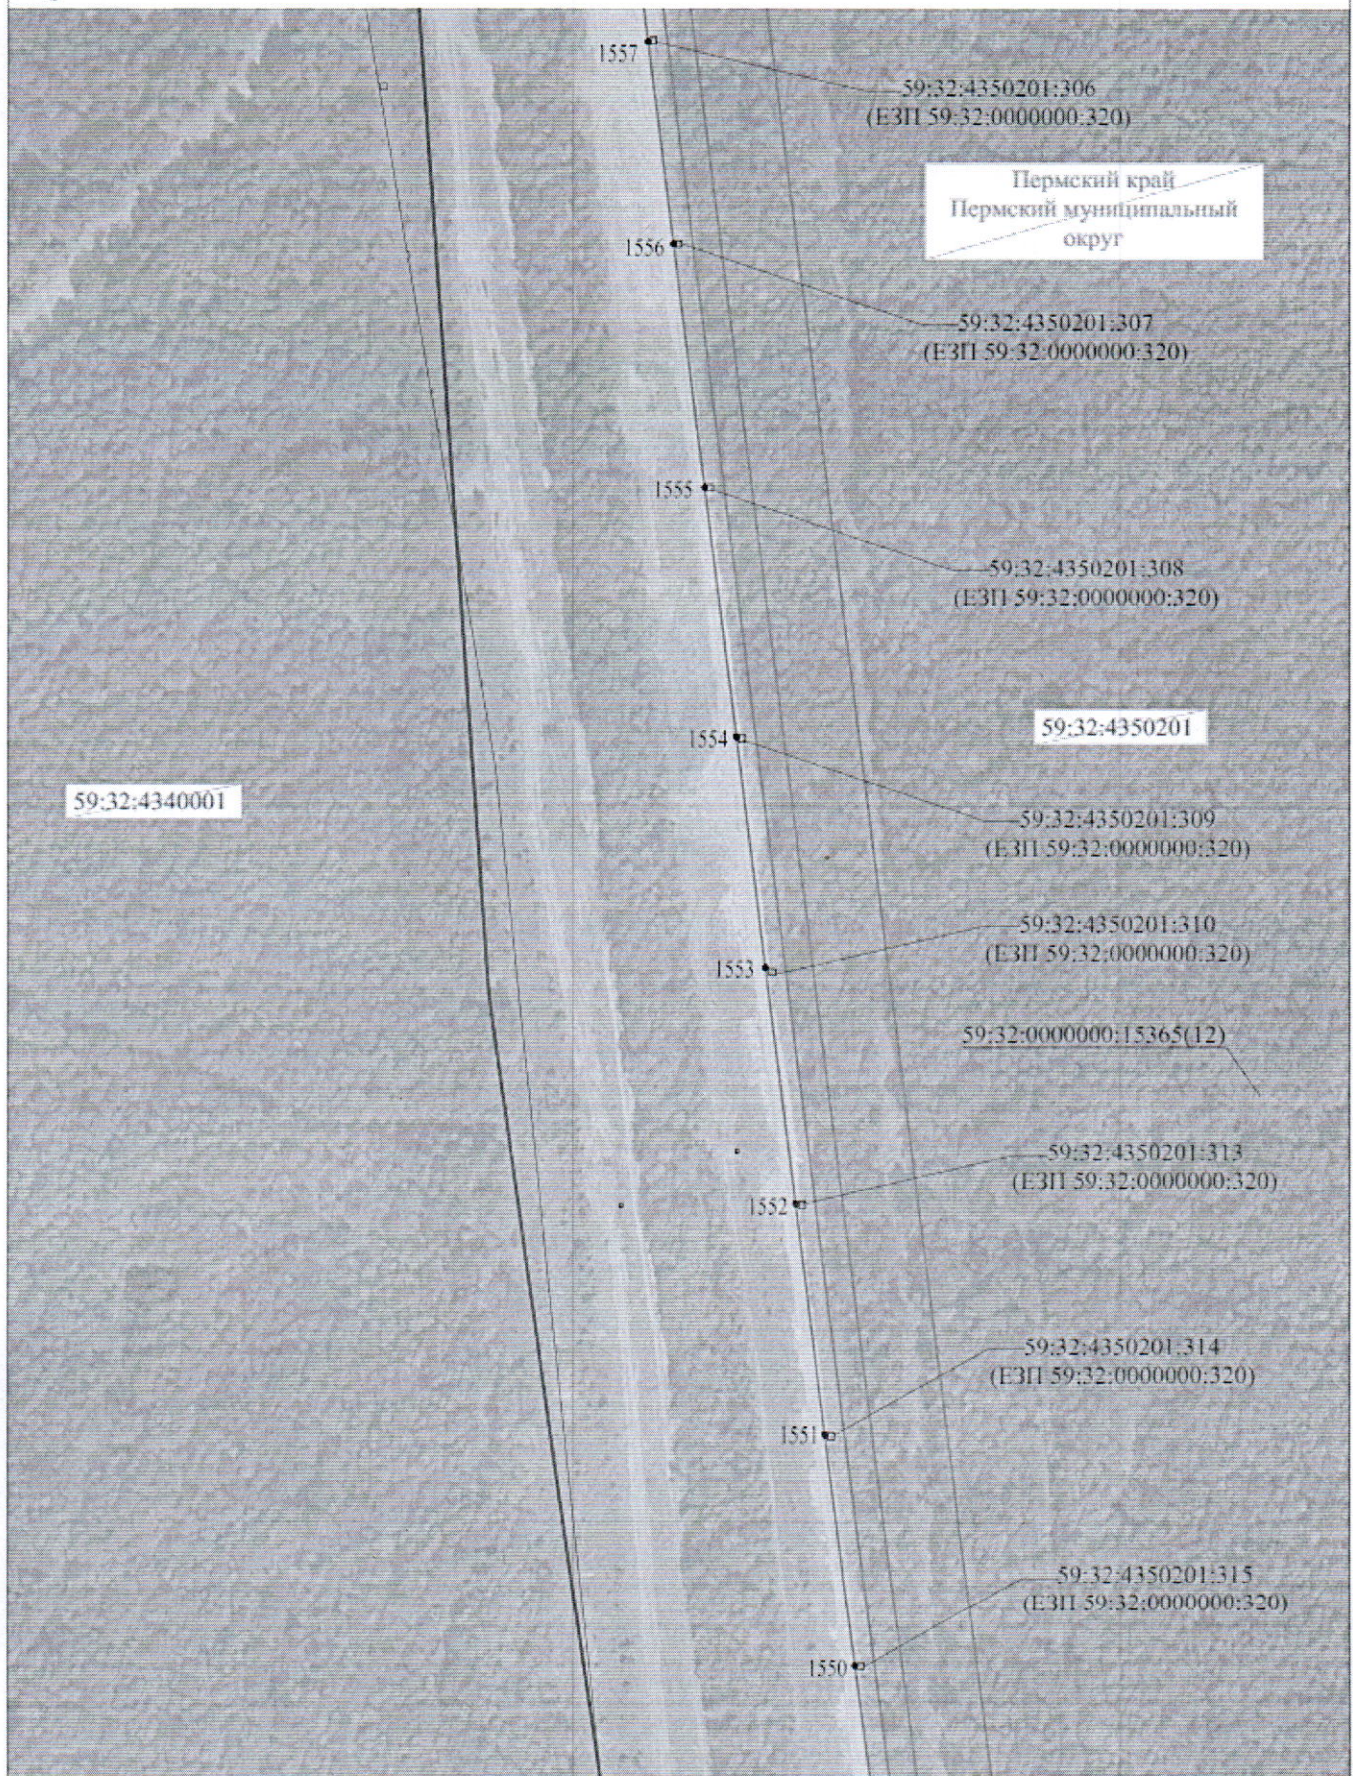


Схема расположения границ публичного сервитута

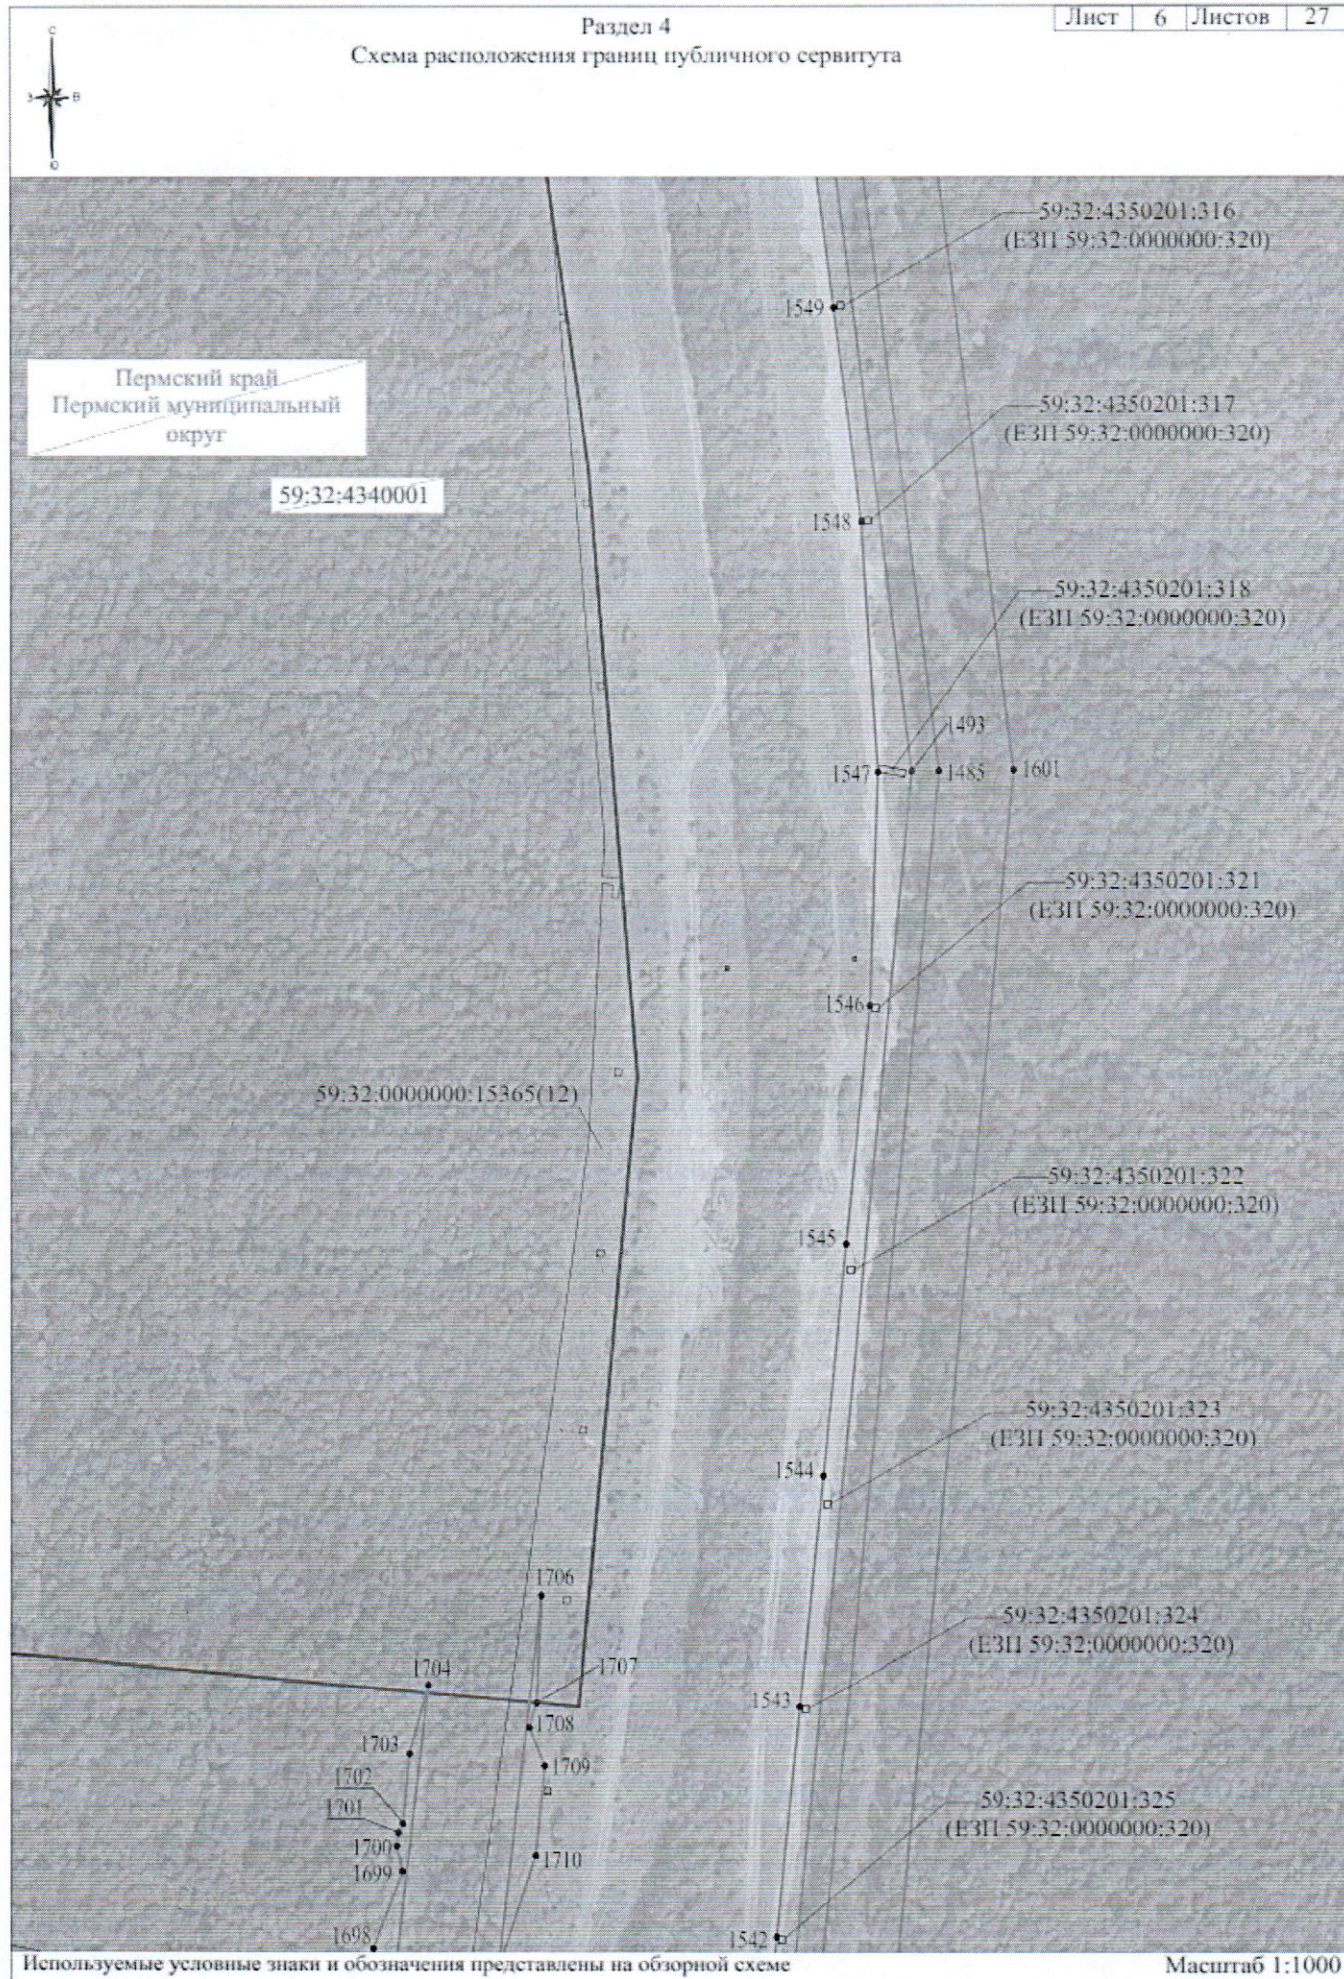


Схема расположения границ публичного сервитута













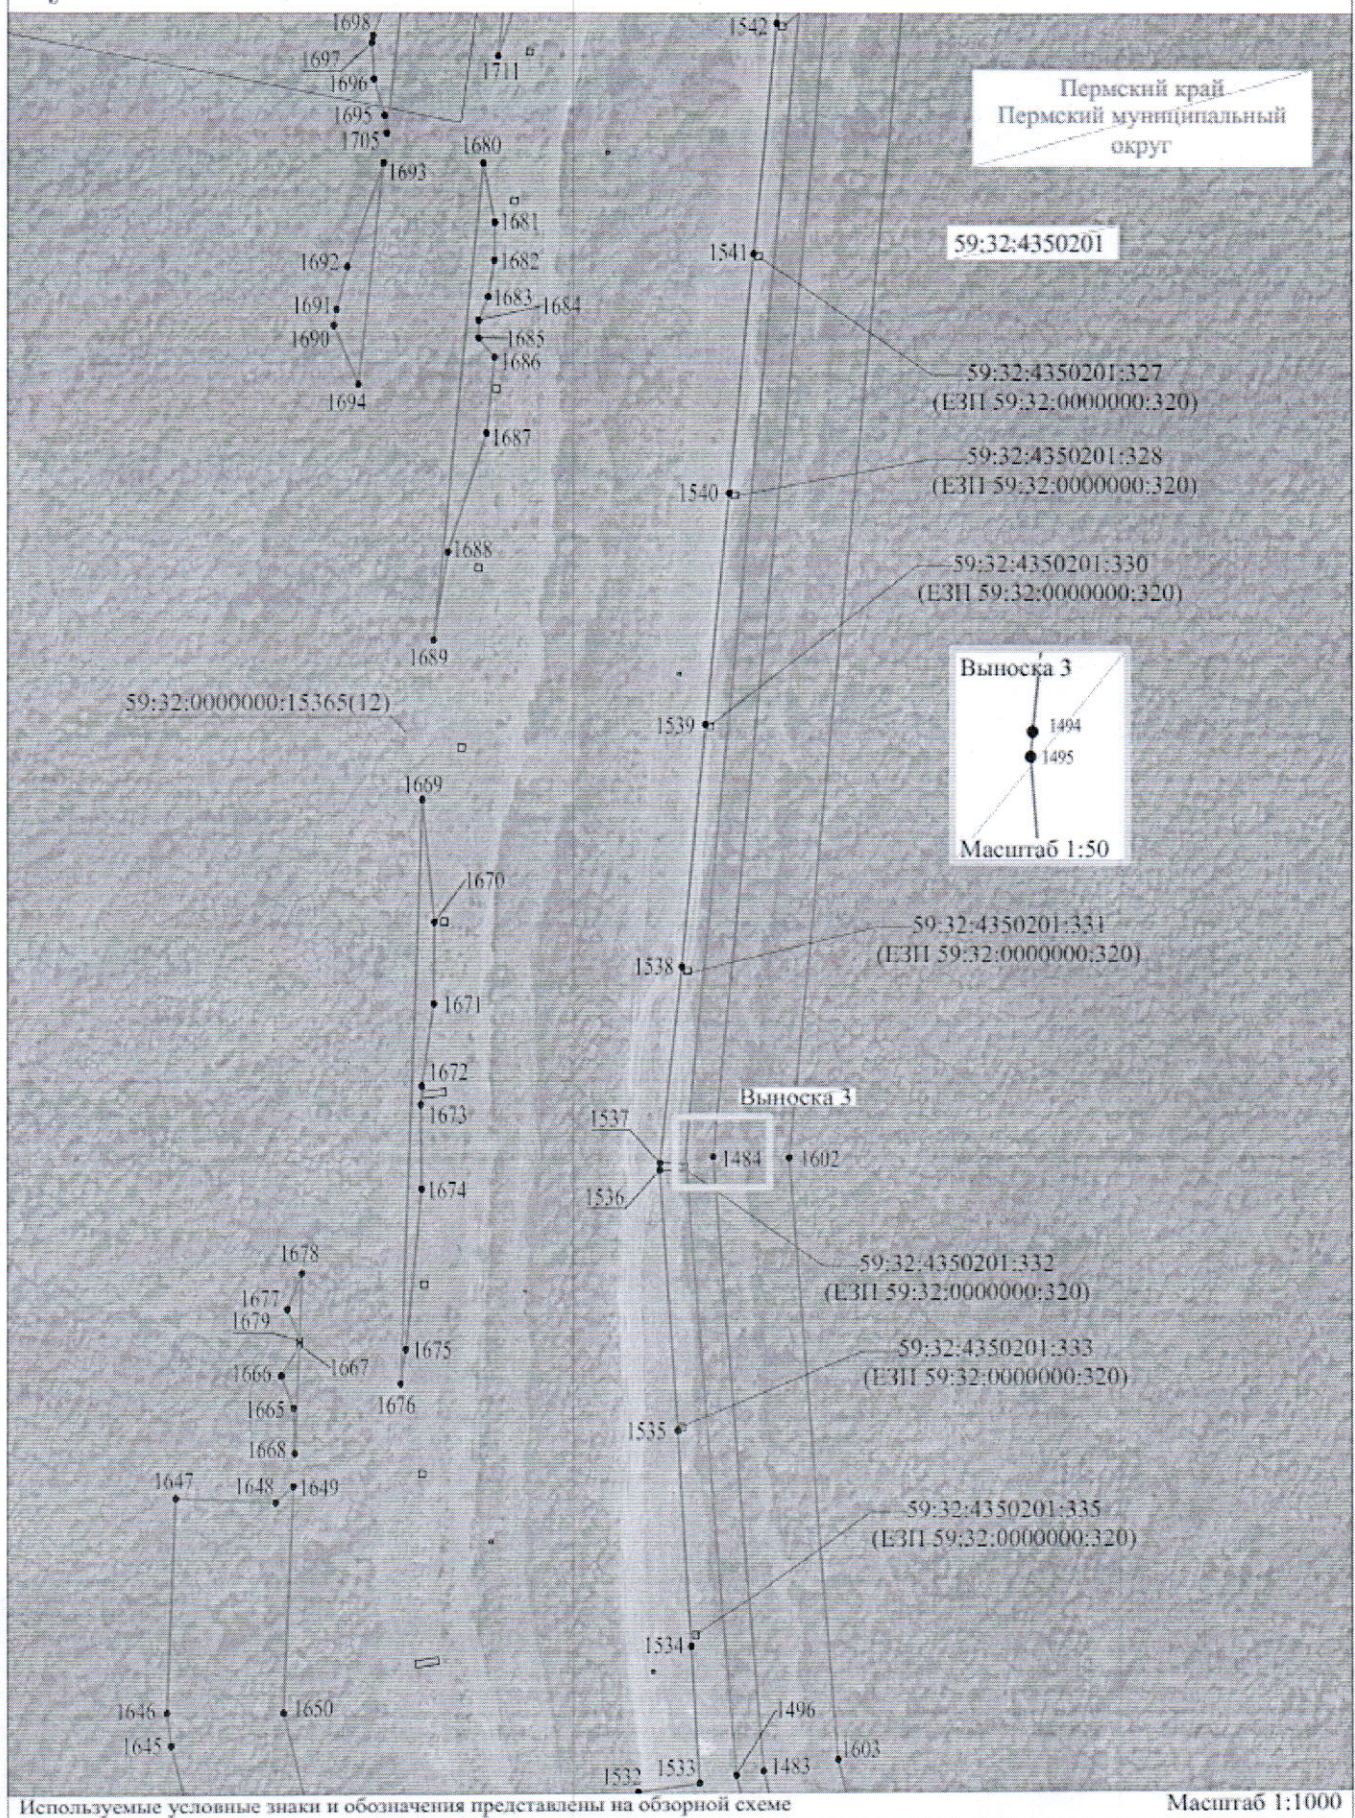


Схема расположения границ публичного сервитута

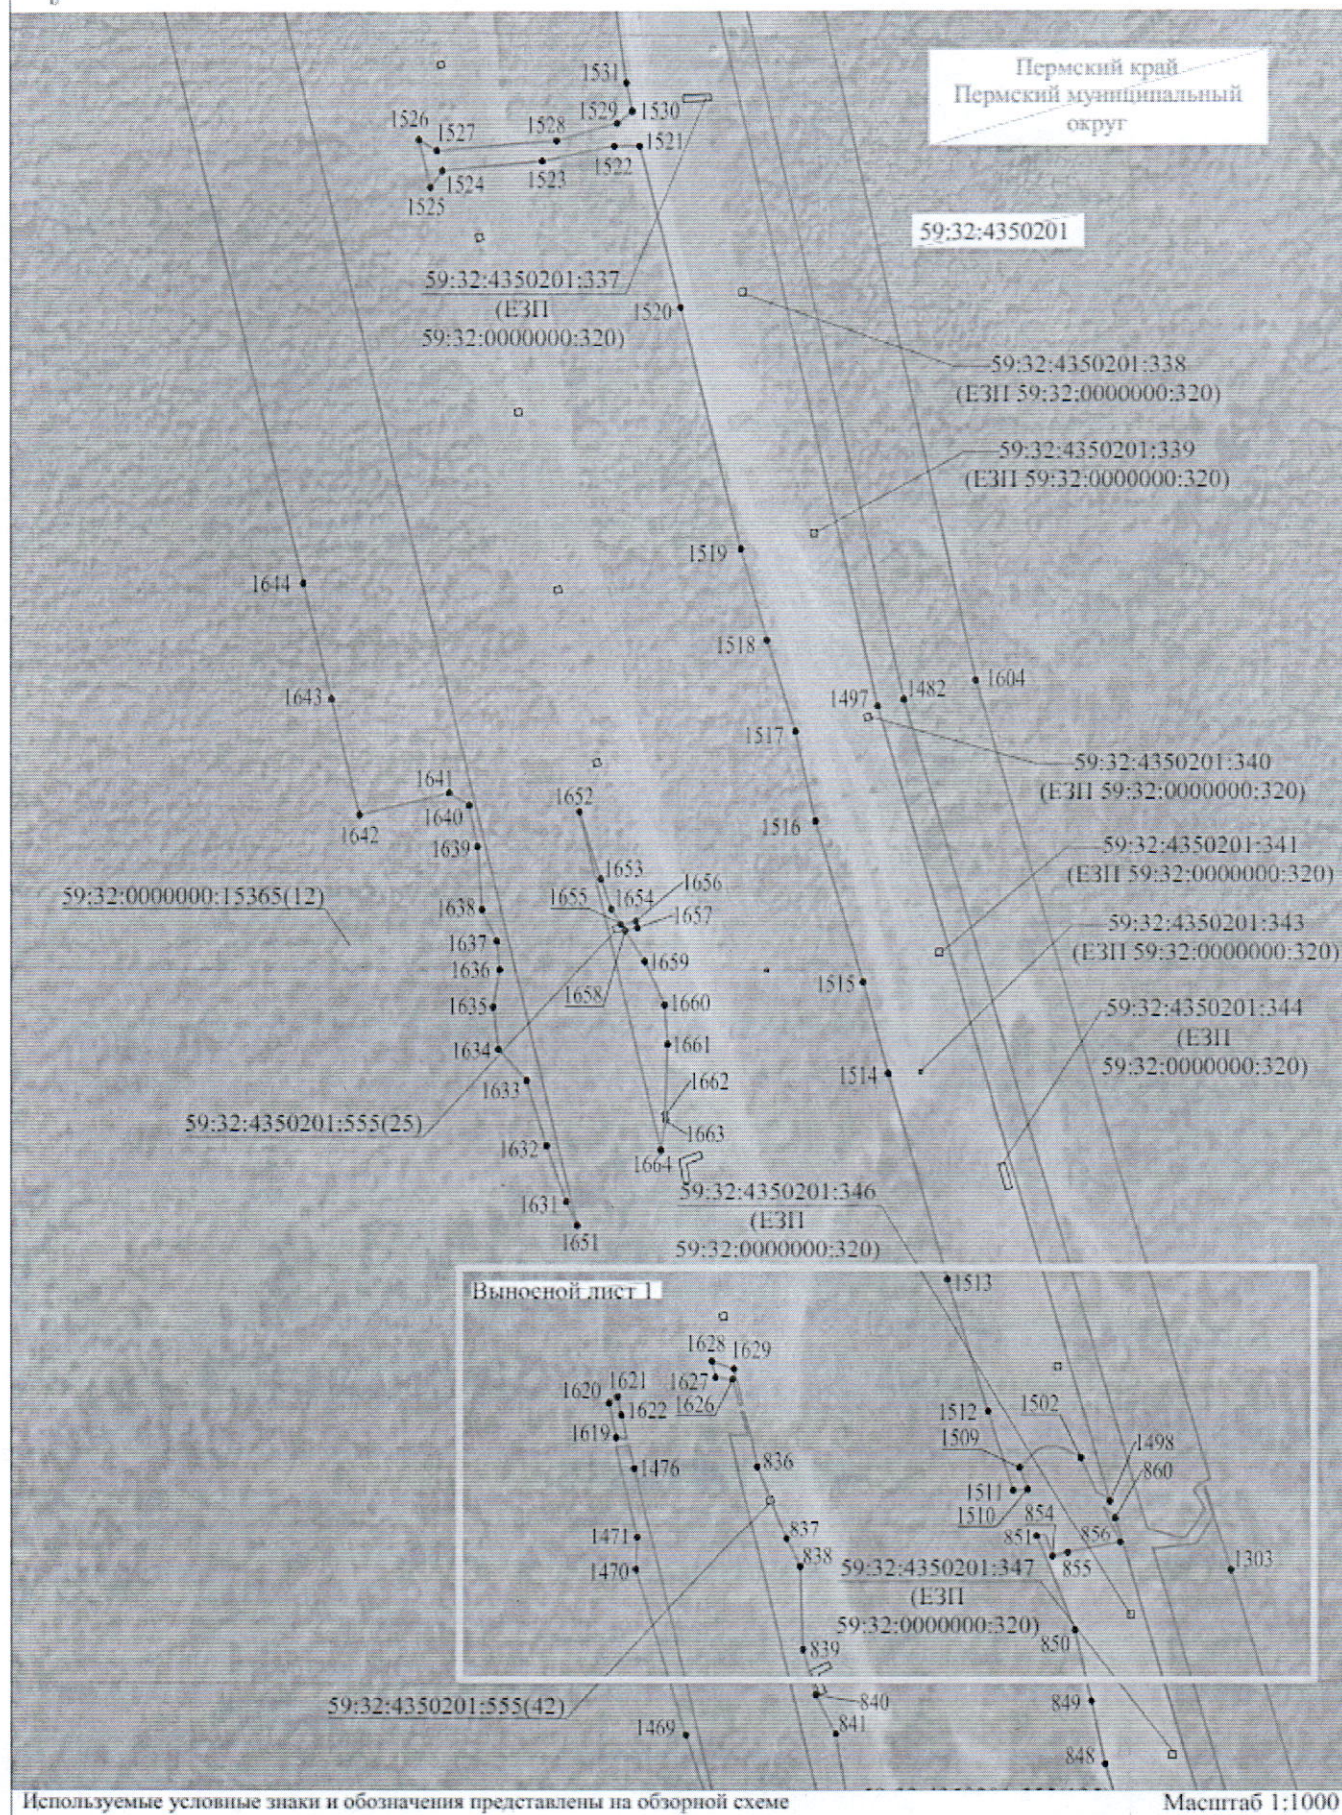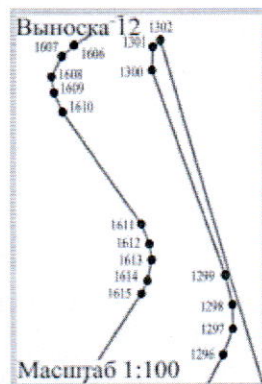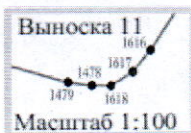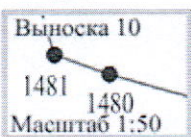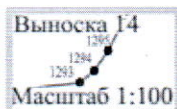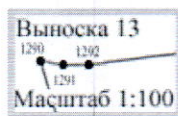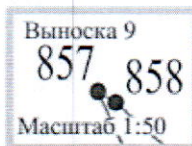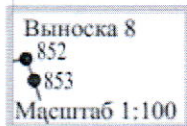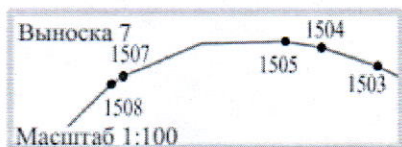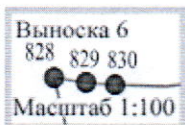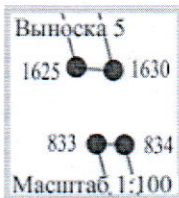

Раздел 4


Схема расположения границ публичного сервитута
Выносной лист 1

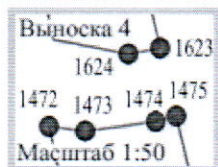


Используемые условные знаки и обозначения представлены на обзорной схеме


Масштаб 1:500

Схема расположения границ публичного сервитута

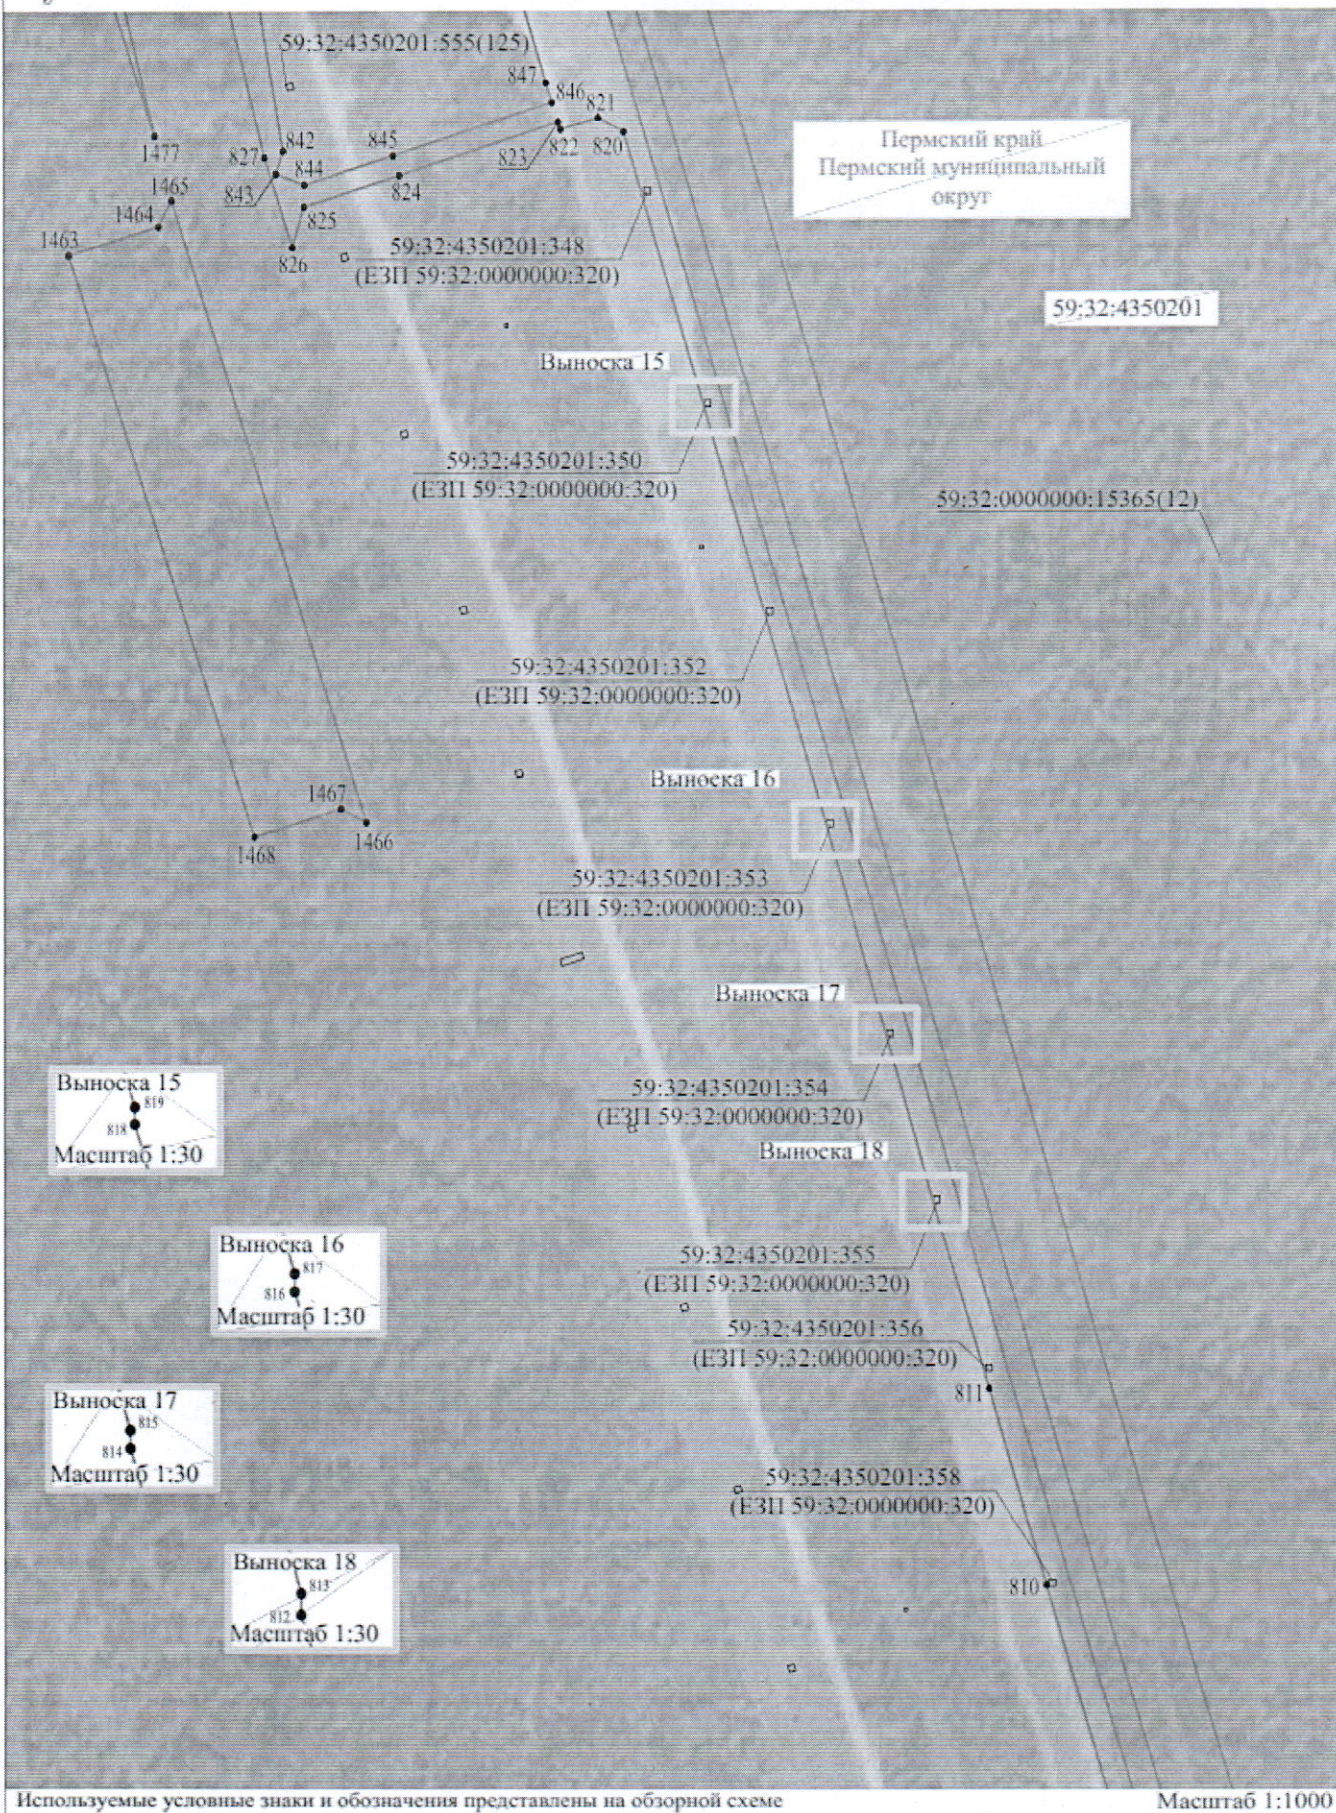

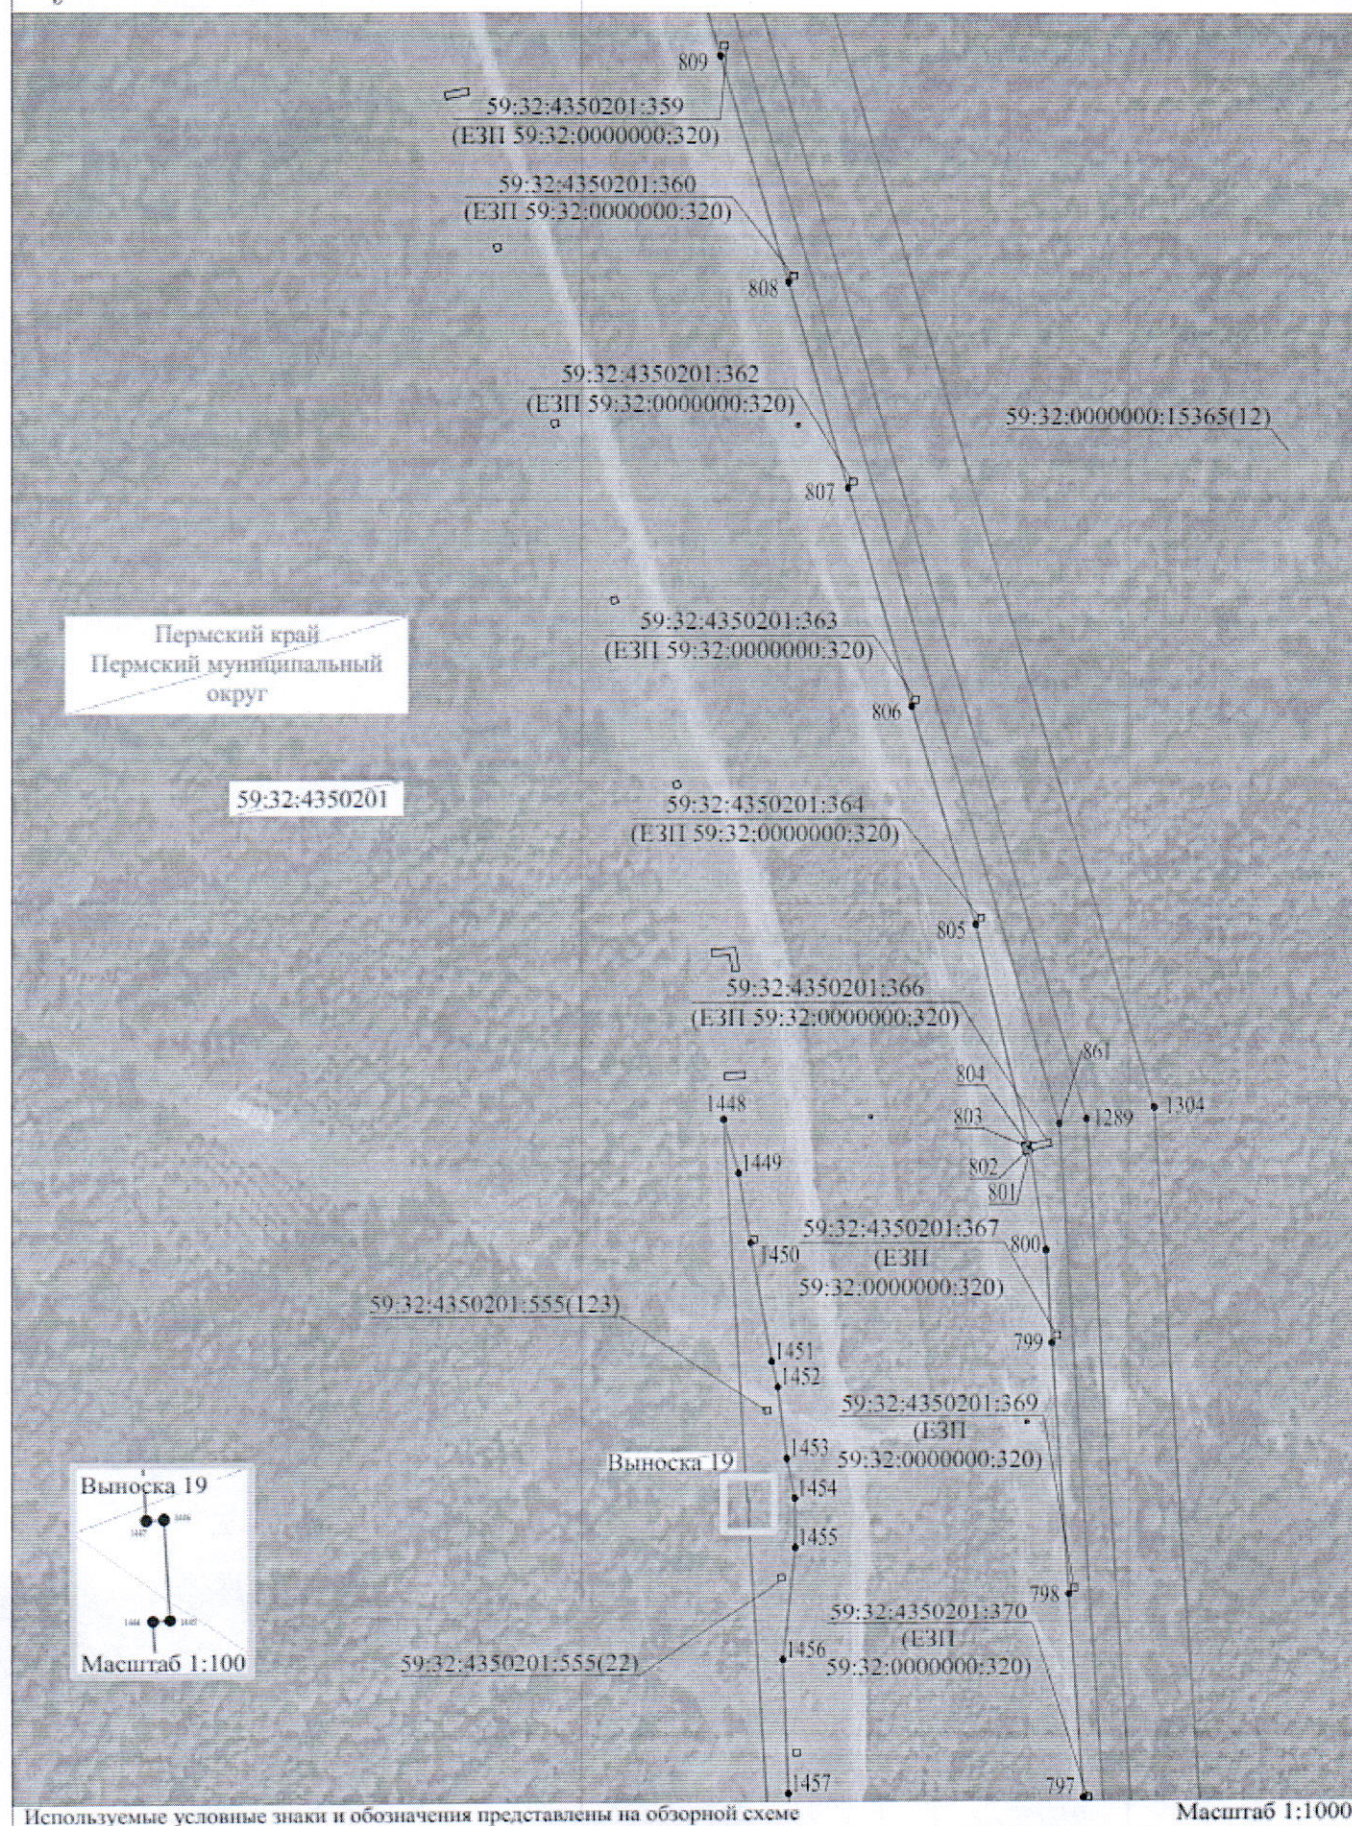

Раздел 4
Схема расположения границ публичного сервитута

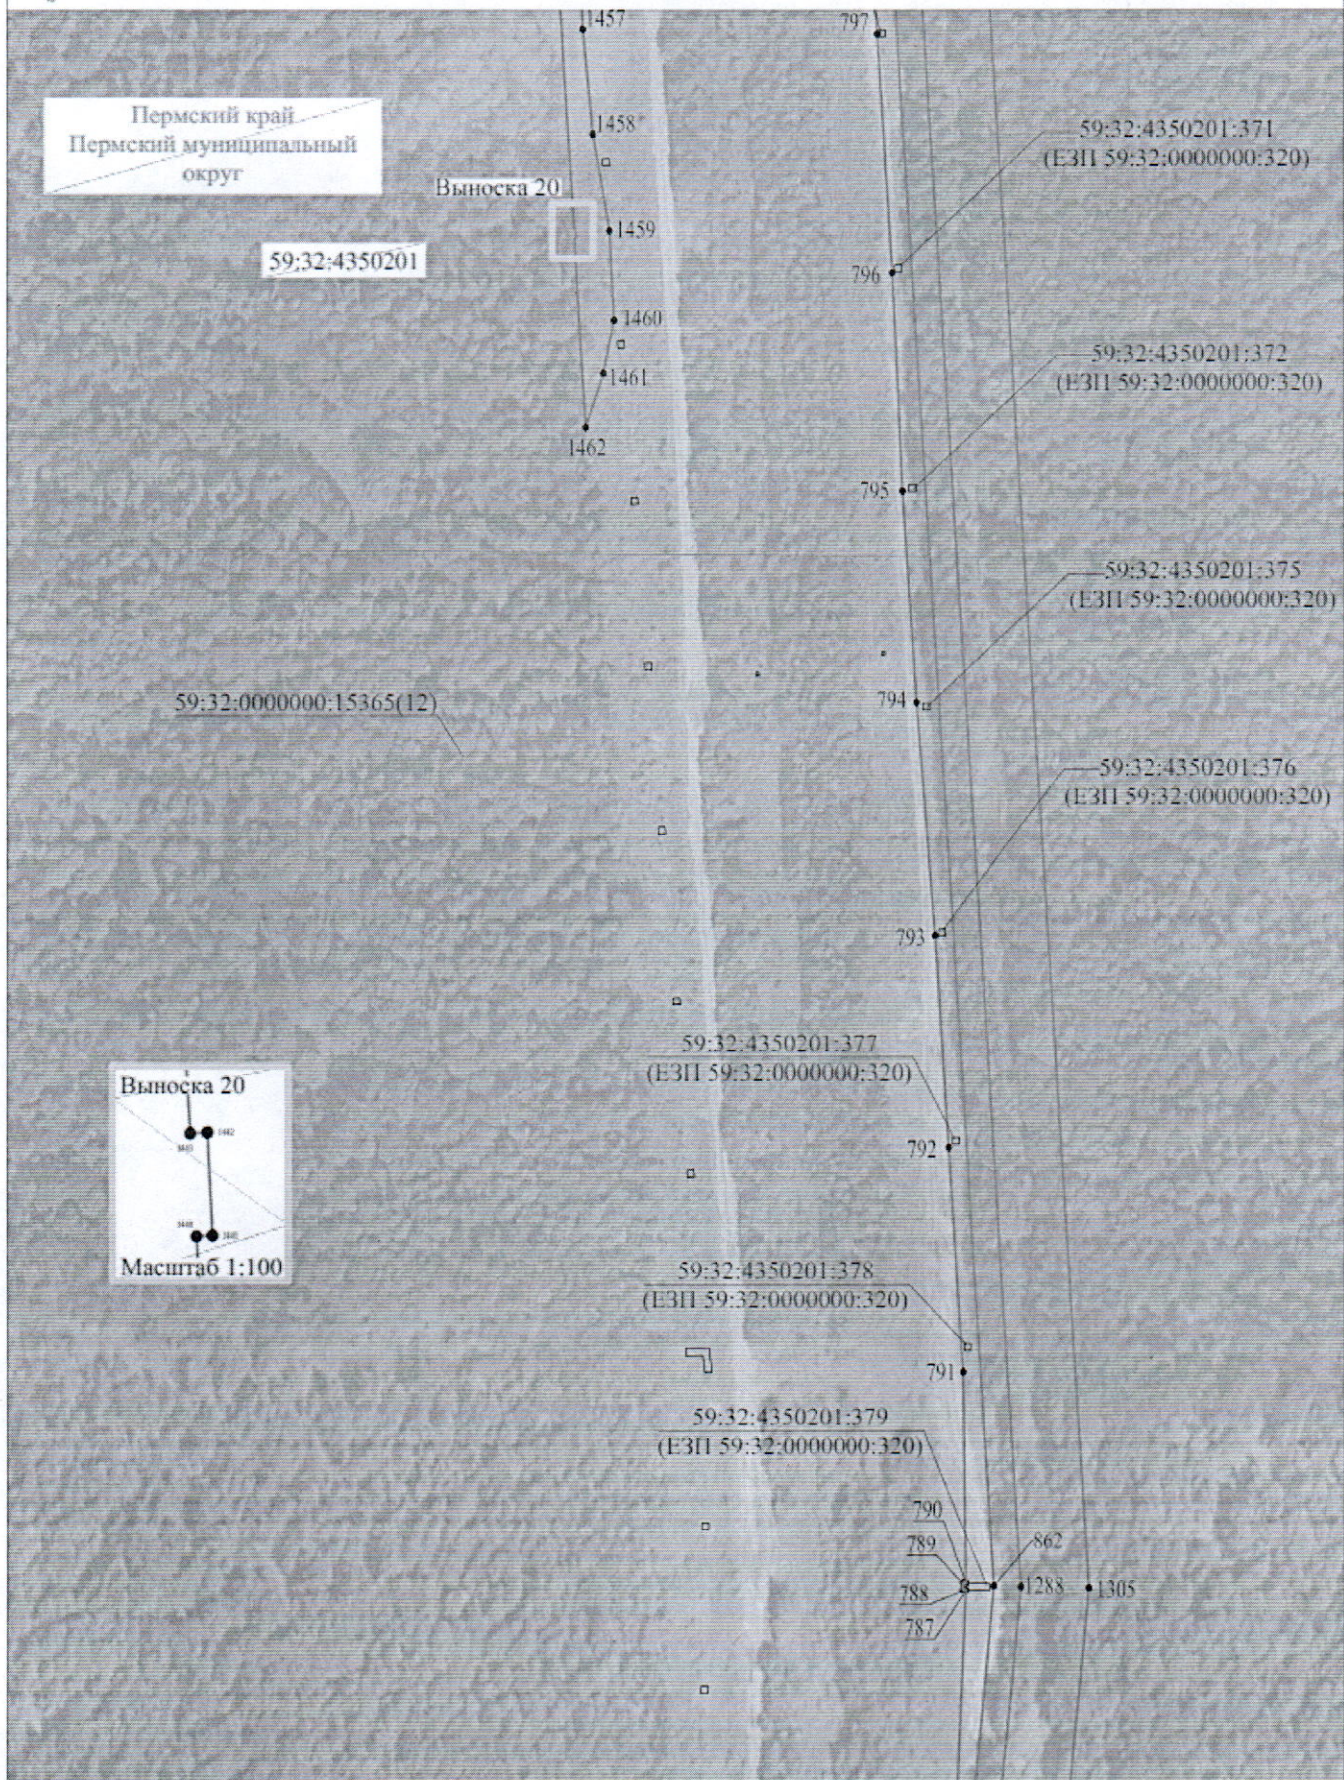


Используемые условные знаки и обозначения представлены на обзорной схеме

Масштаб 1:1000




Раздел 4
Схема расположения границ публичного сервитута

Схема расположения границ публичного сервитута

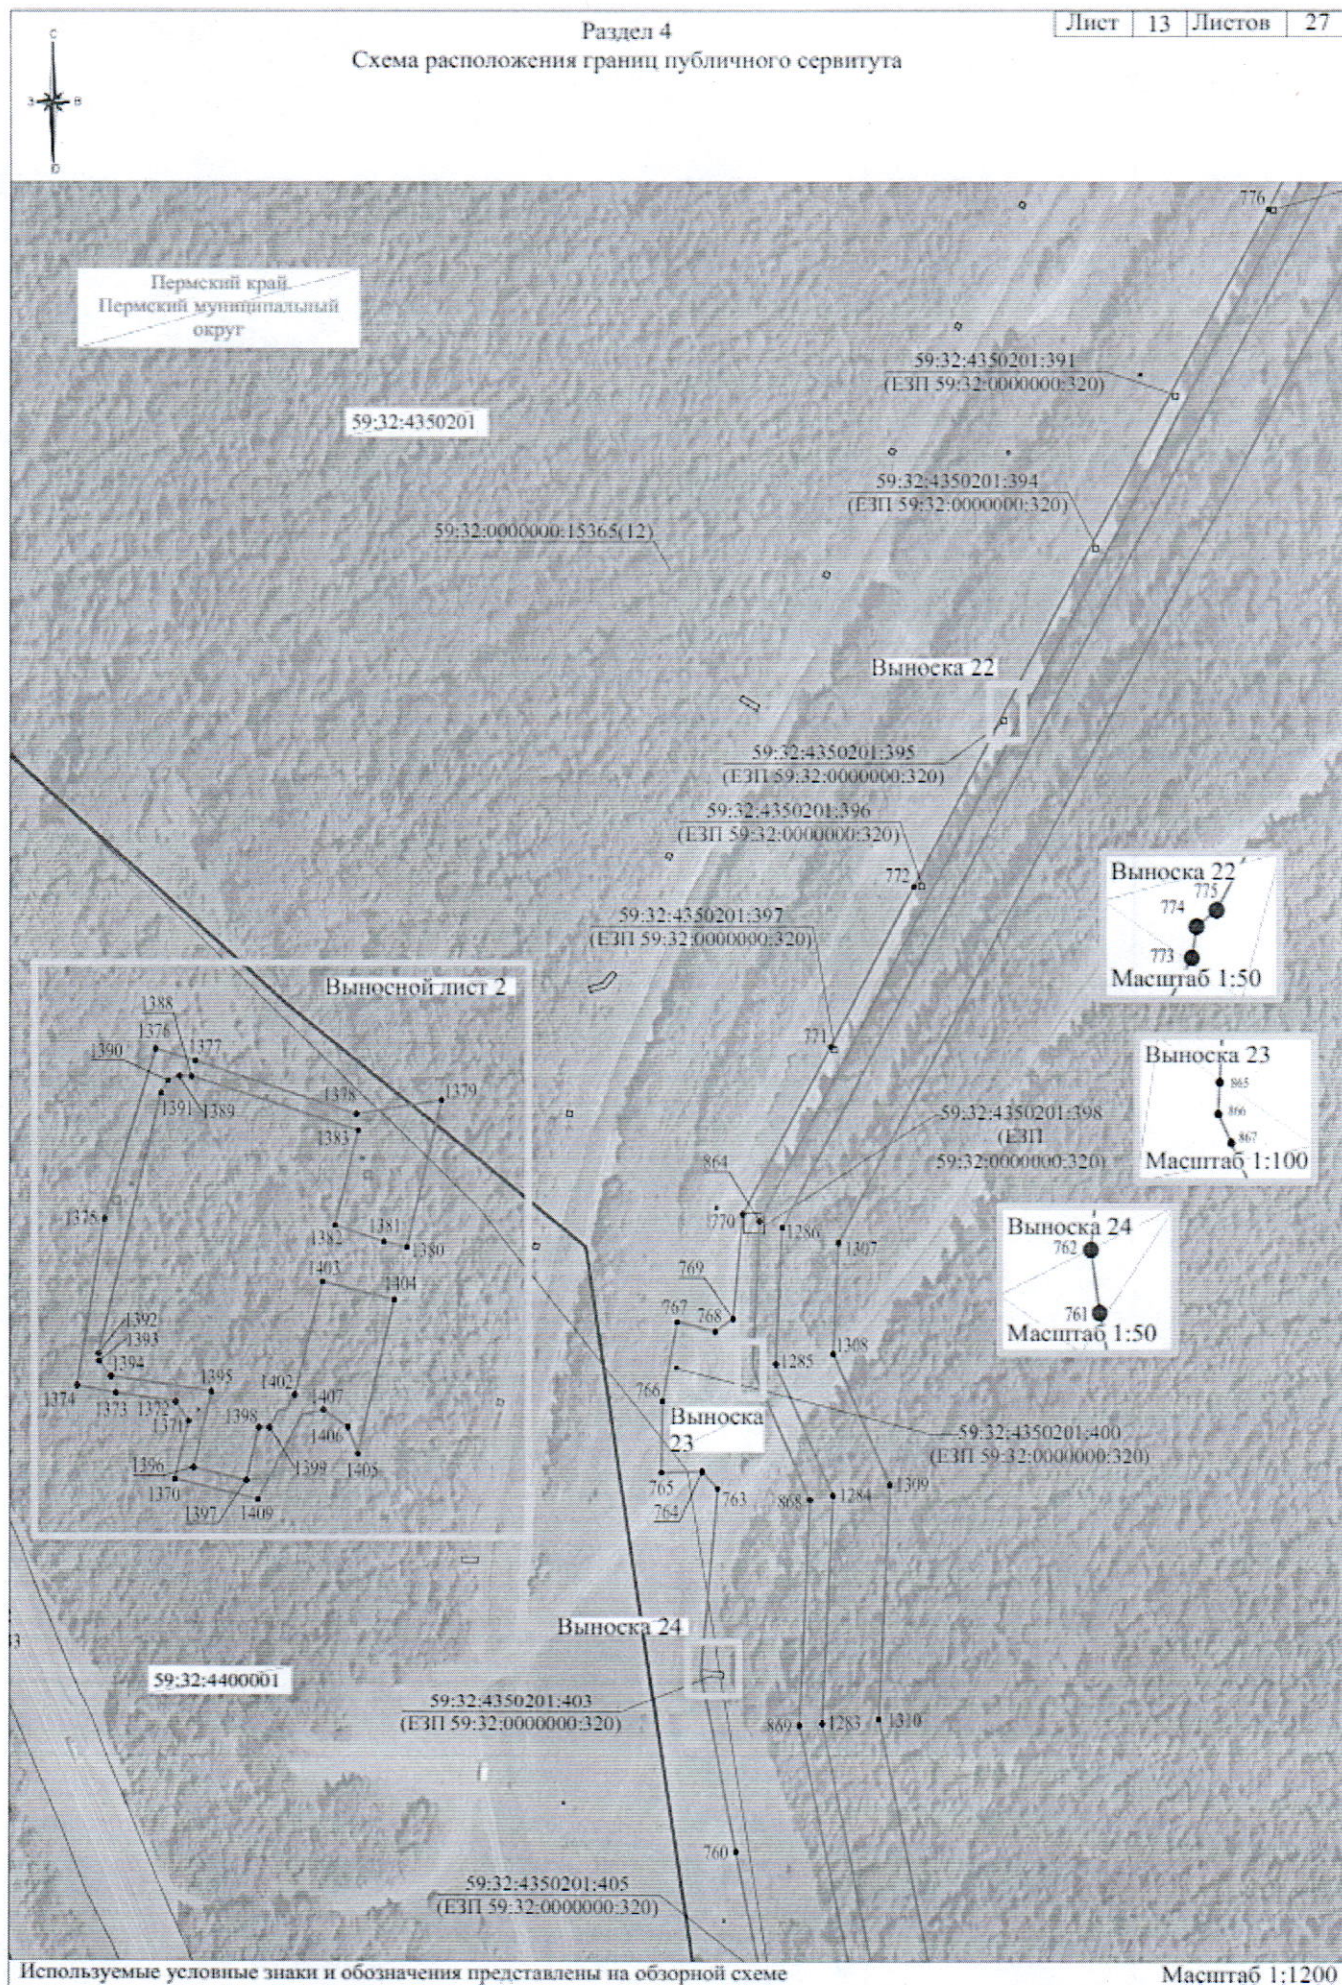


Раздел 4
Схема расположения границ публичного сервитута
Выносной лист 2

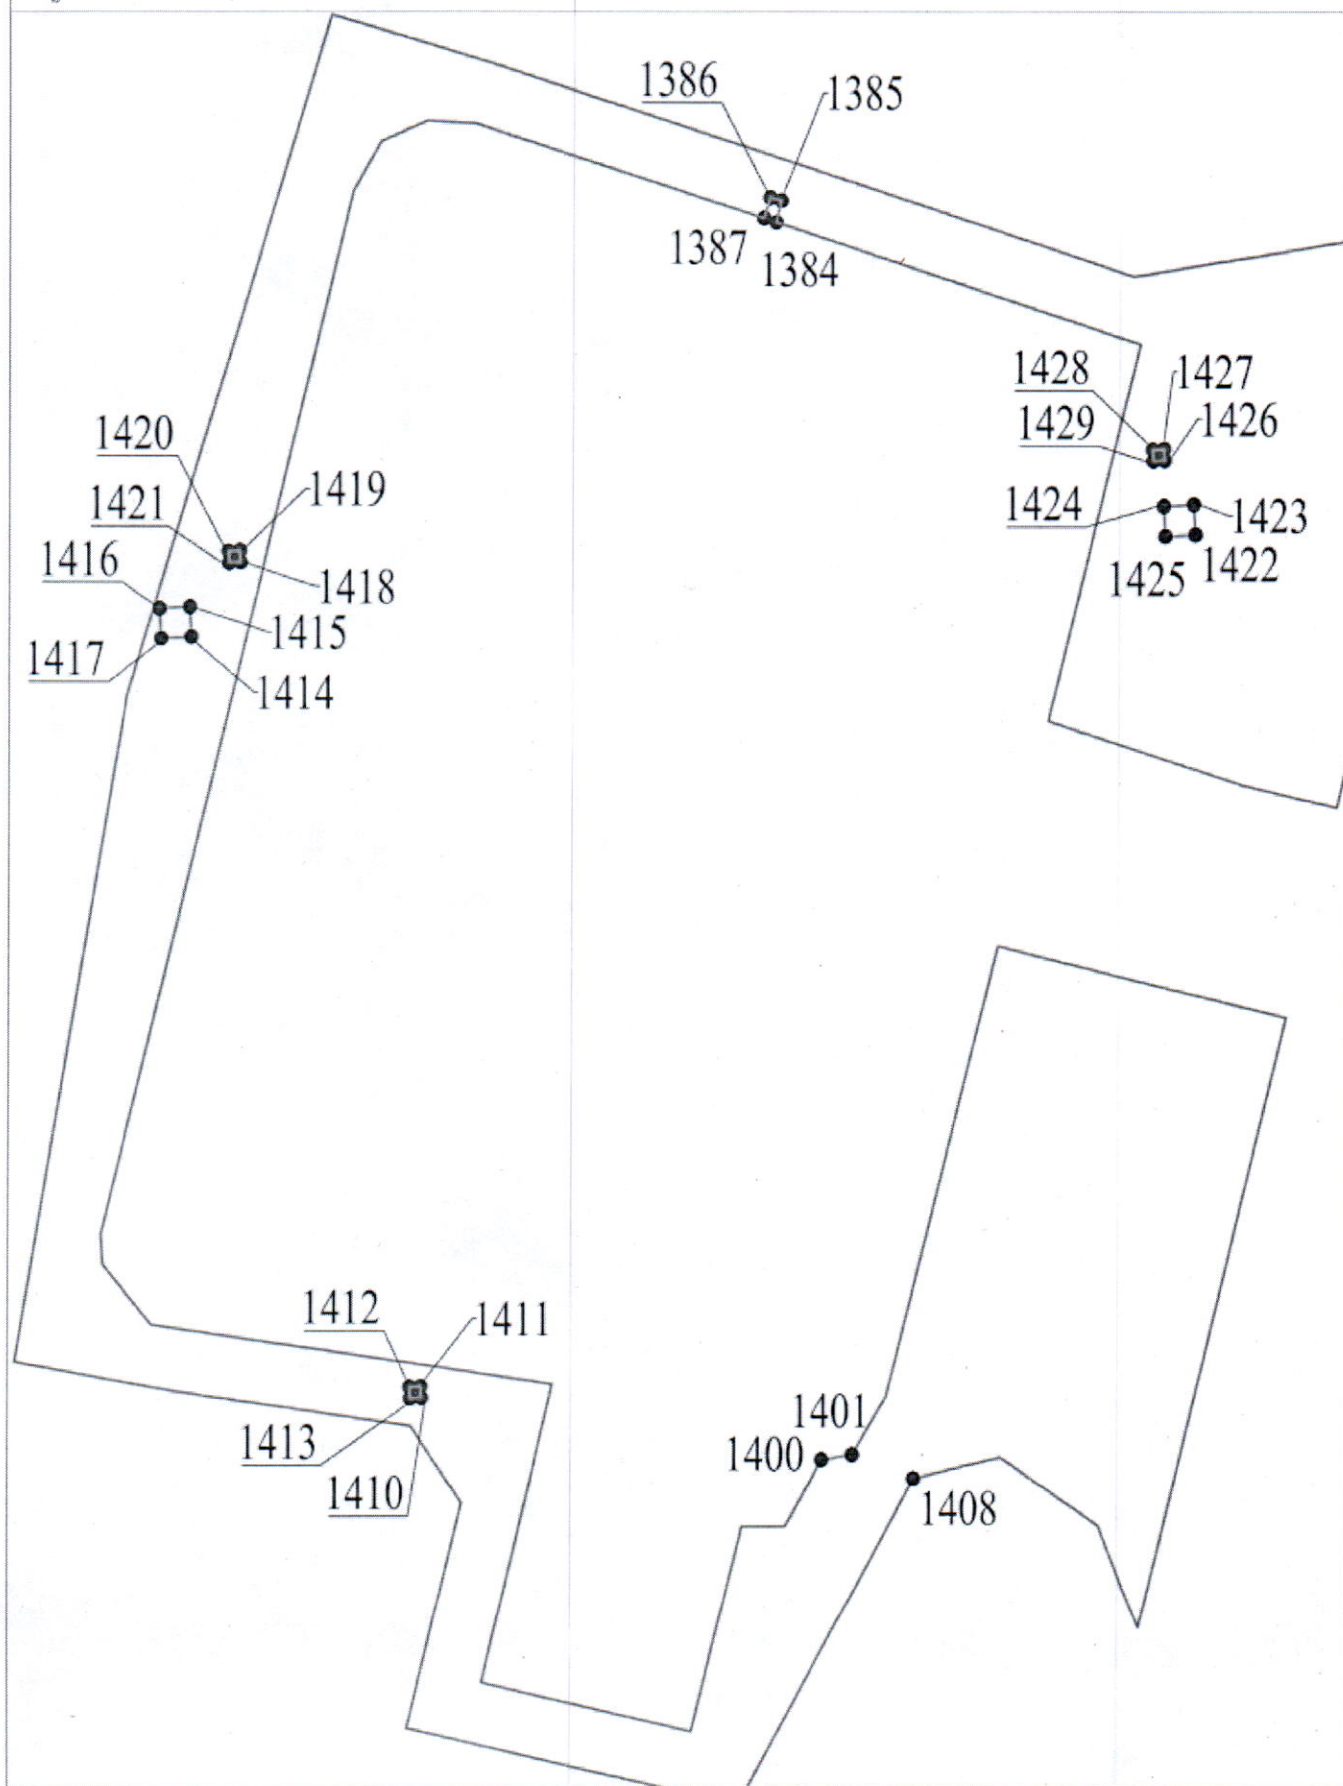

Используемые условные знаки и обозначения представлены на обзорной схеме

Масштаб 1:300

Раздел 4
Схема расположения границ публичного сервитута

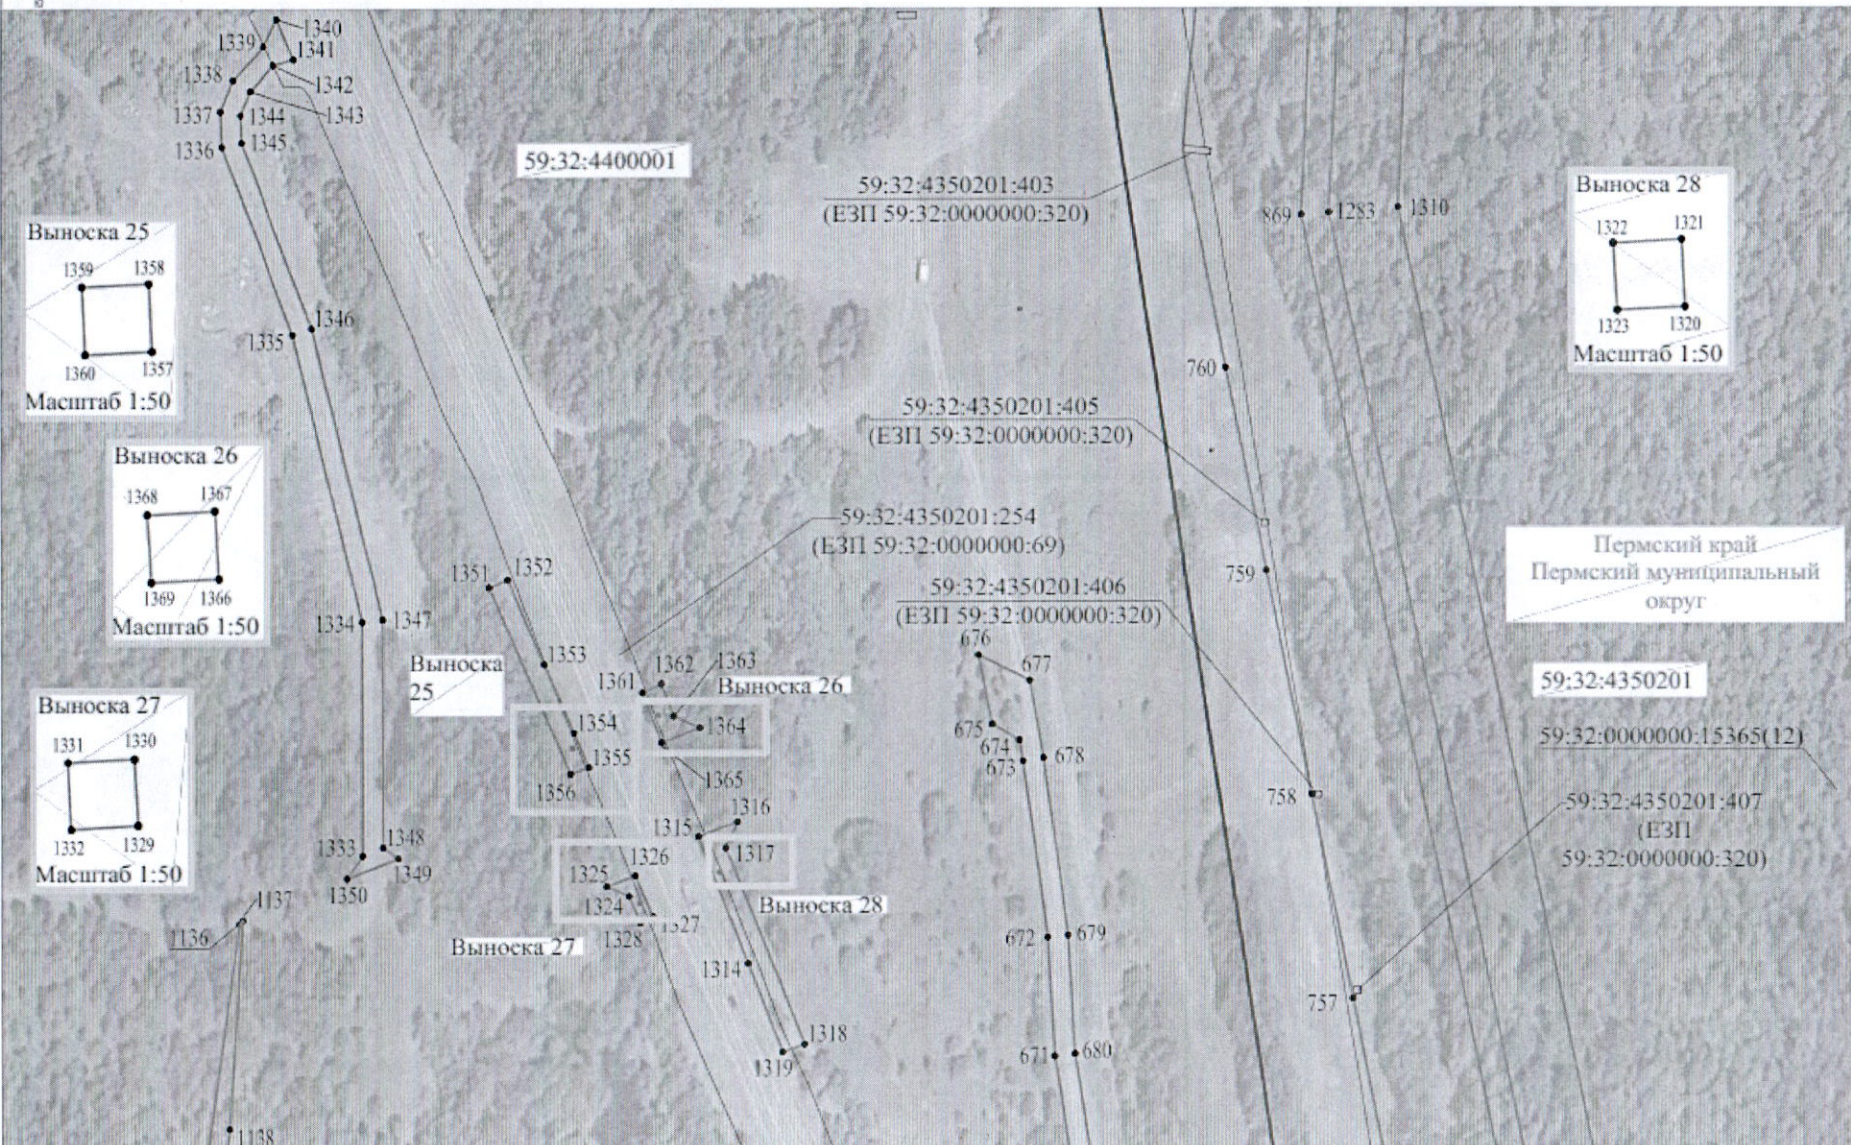

Выноска 28

1322 • 1321 • 1323 • 1320 •

Масштаб 1:50


Пермский край
Пермский муниципальный округ

Используемые условные знаки и обозначения представлены на обзорной схеме

Масштаб 1:1000

Раздел 4
Схема расположения границ публичного сервитута

Лист 15 Листов 27

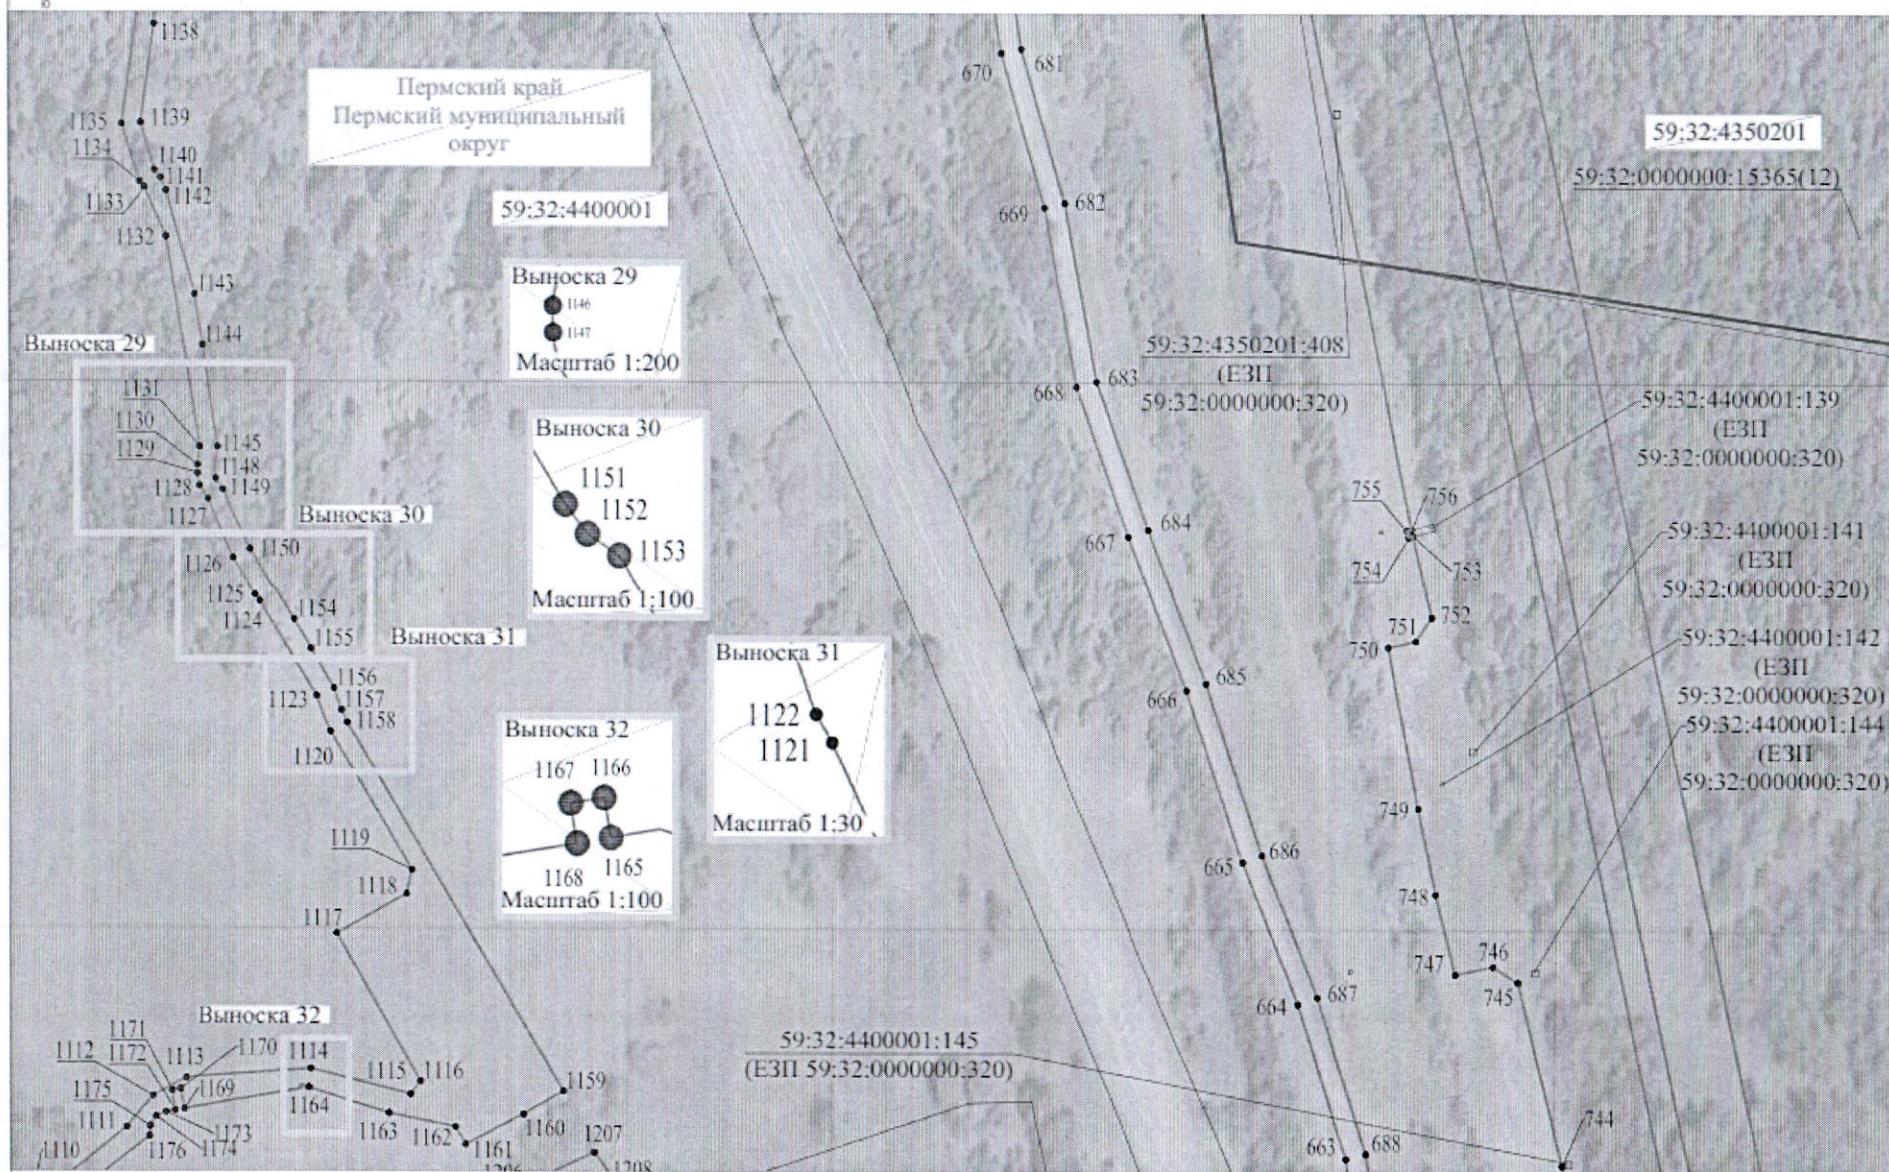


Используемые условные знаки и обозначения представлены на обзорной схеме


Масштаб 1:1000

Раздел 4

Схема расположения границ публичного сервитута

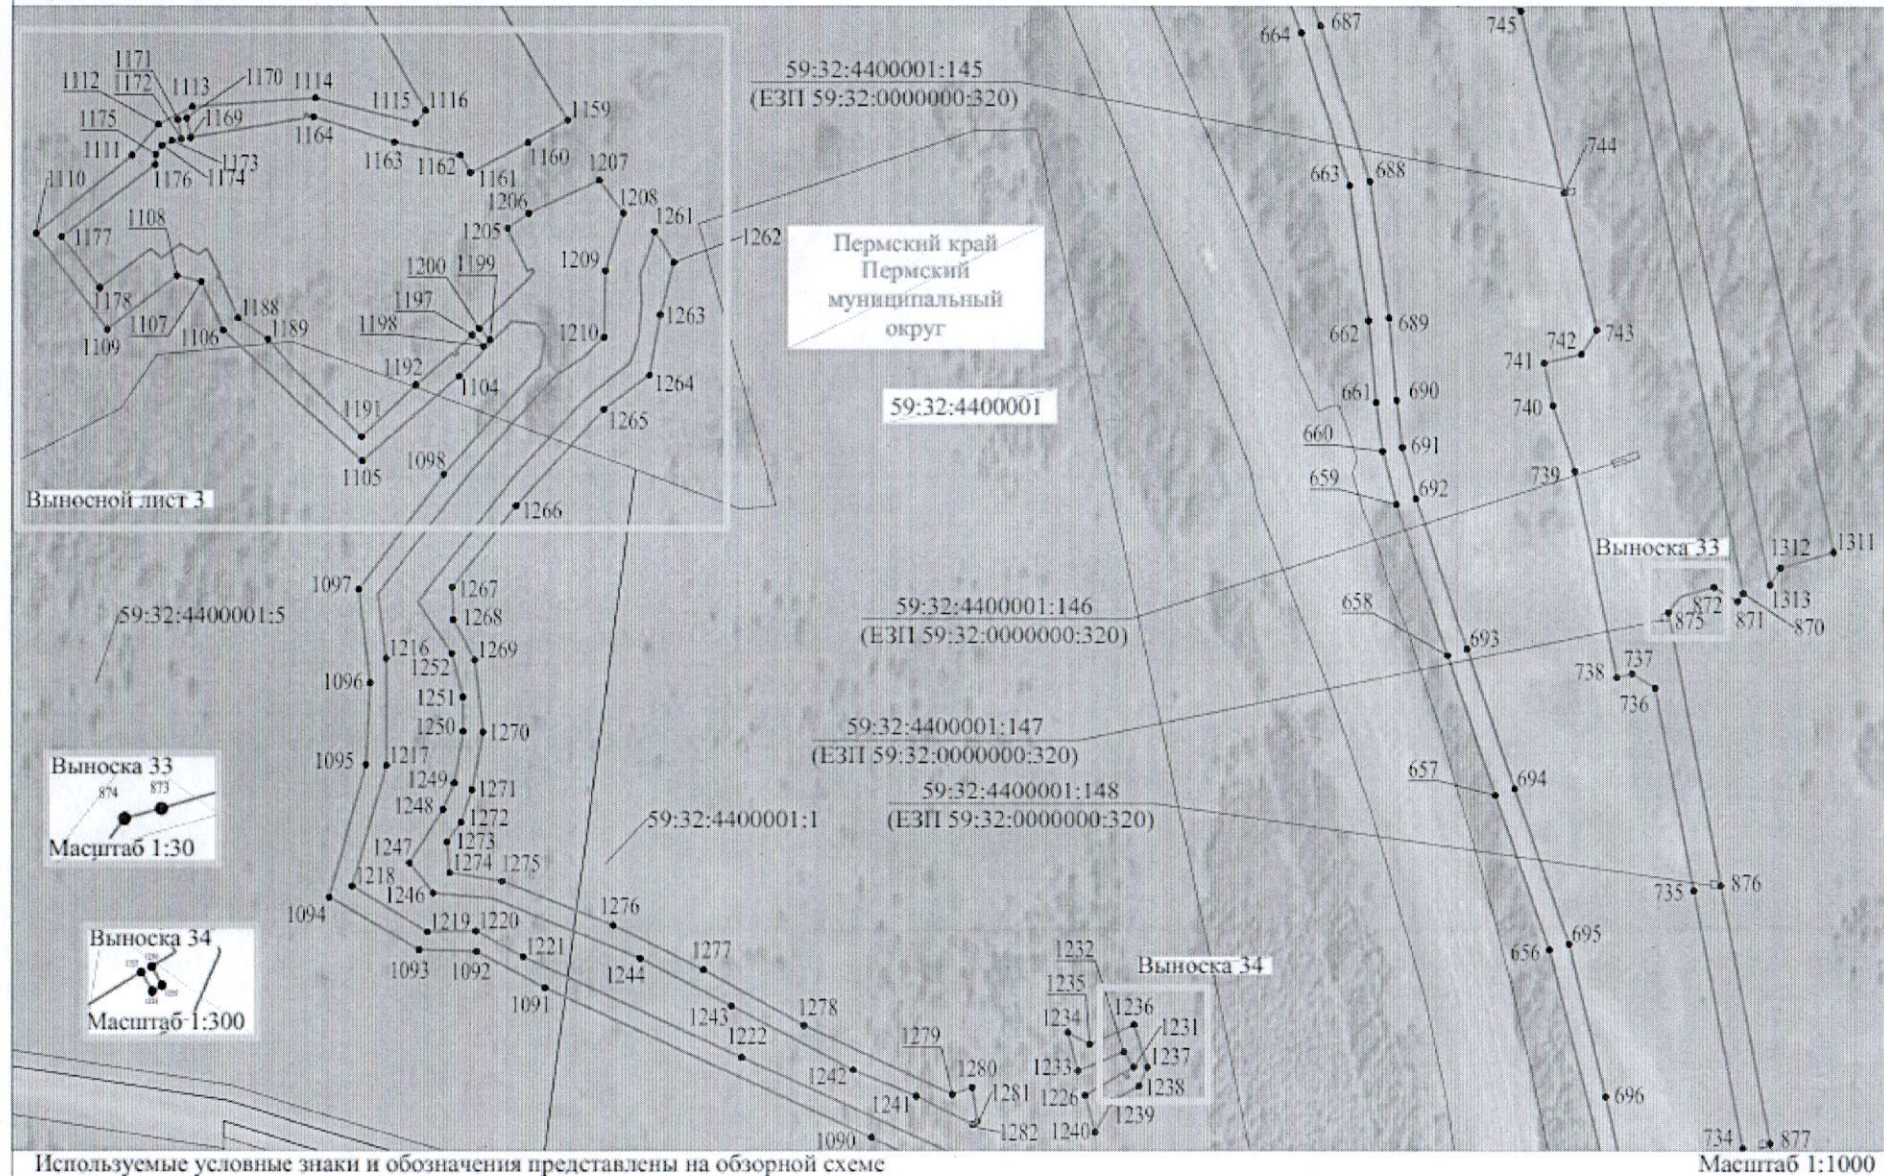


Раздел 4
Схема расположения границ публичного сервитута
Выносной лист 3

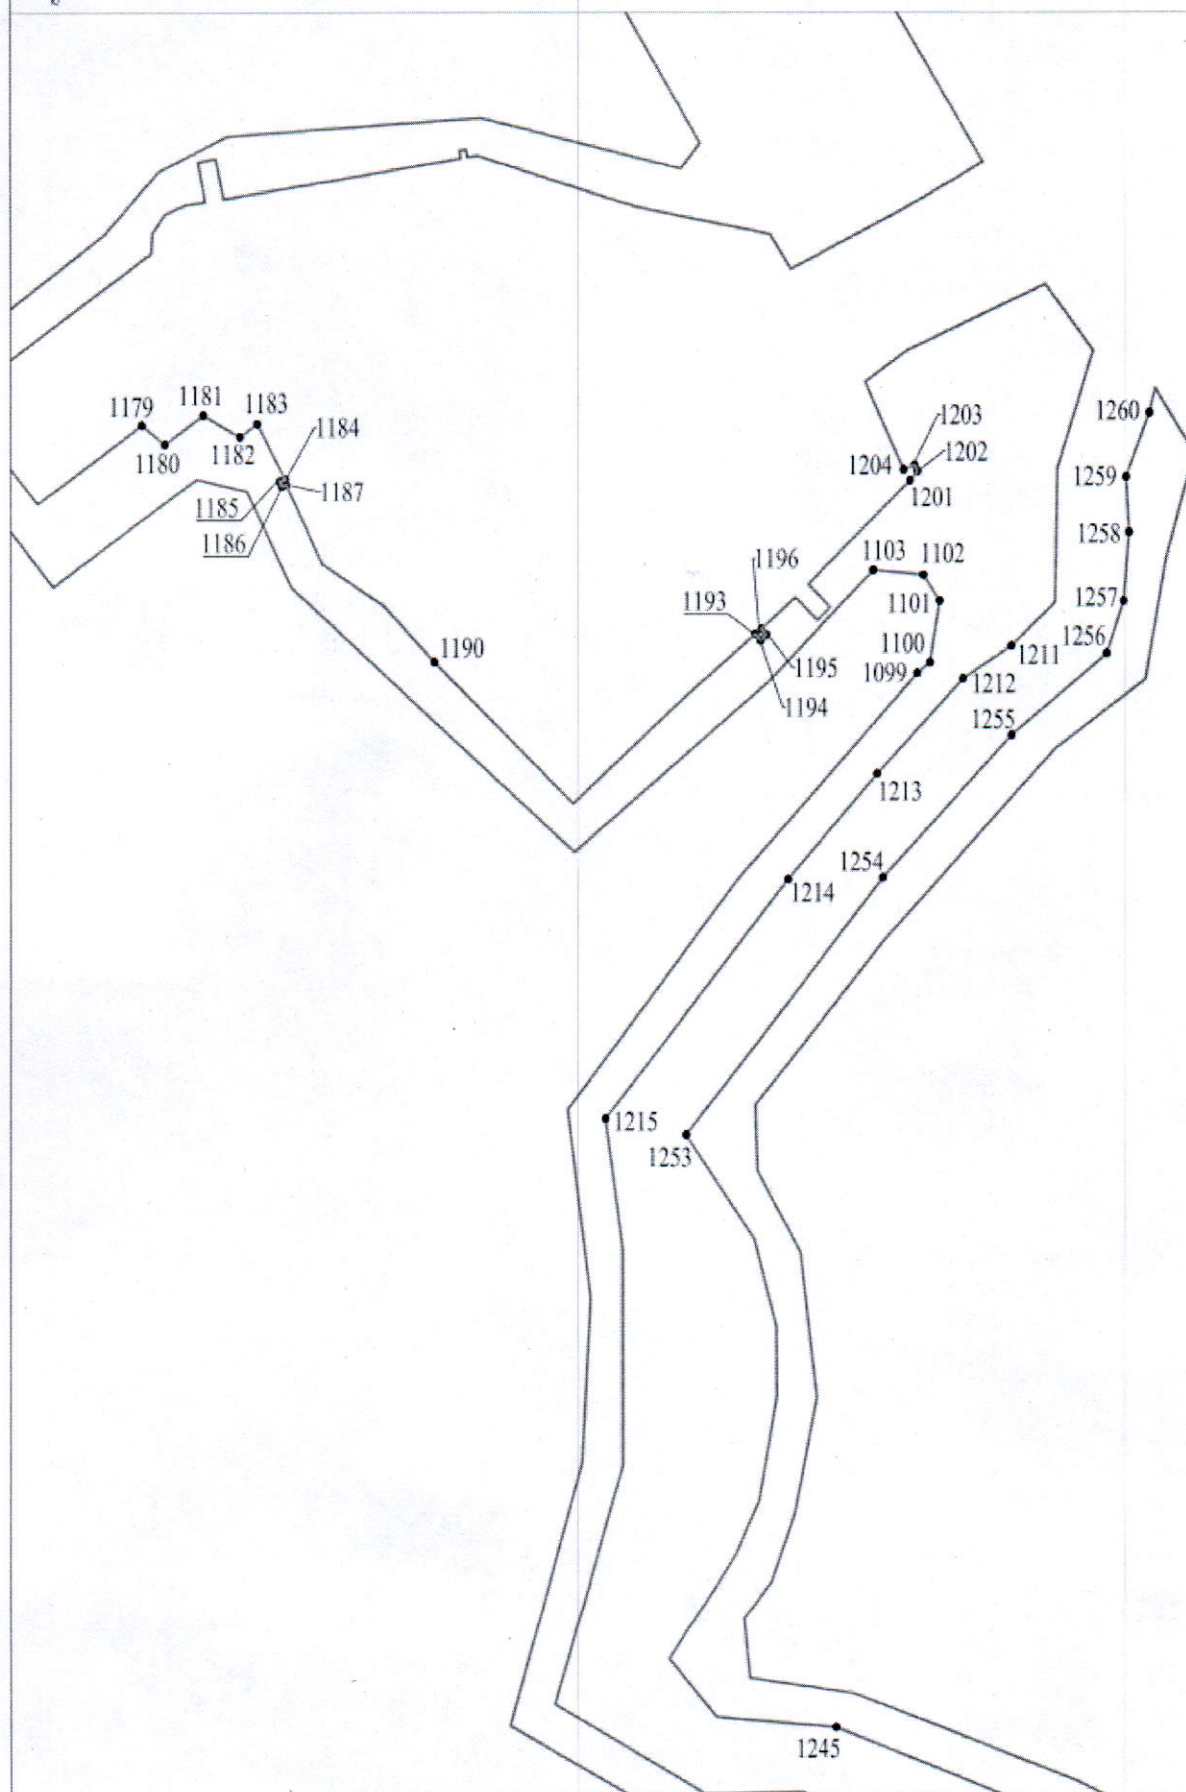

Используемые условные знаки и обозначения представлены на обзорной схеме

Масштаб 1:500

Раздел 4
Схема расположения границ публичного сервитута

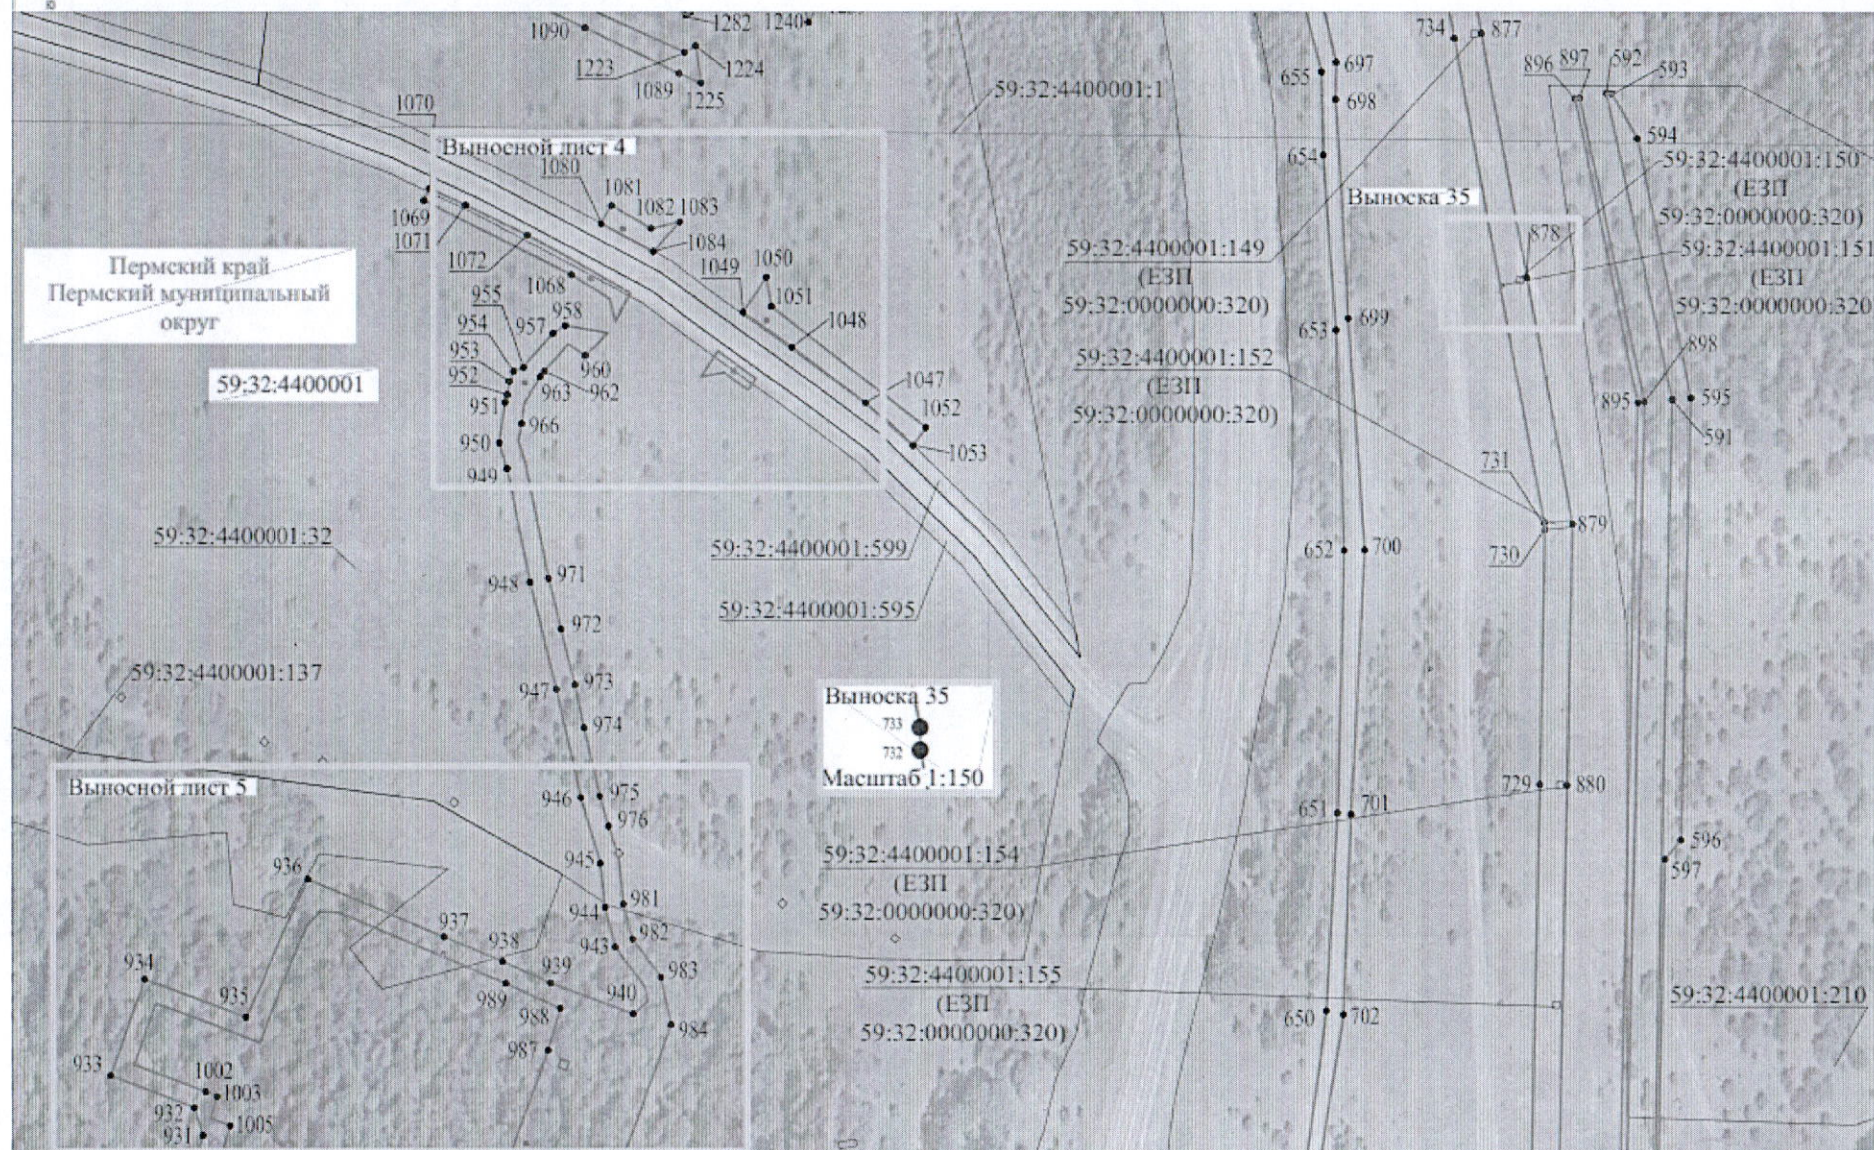



Используемые условные знаки и обозначения представлены на обзорной схеме.

Масштаб 1:1000

Раздел 4

Схема расположения границ публичного сервитута

Выносной лист 4

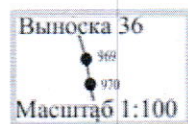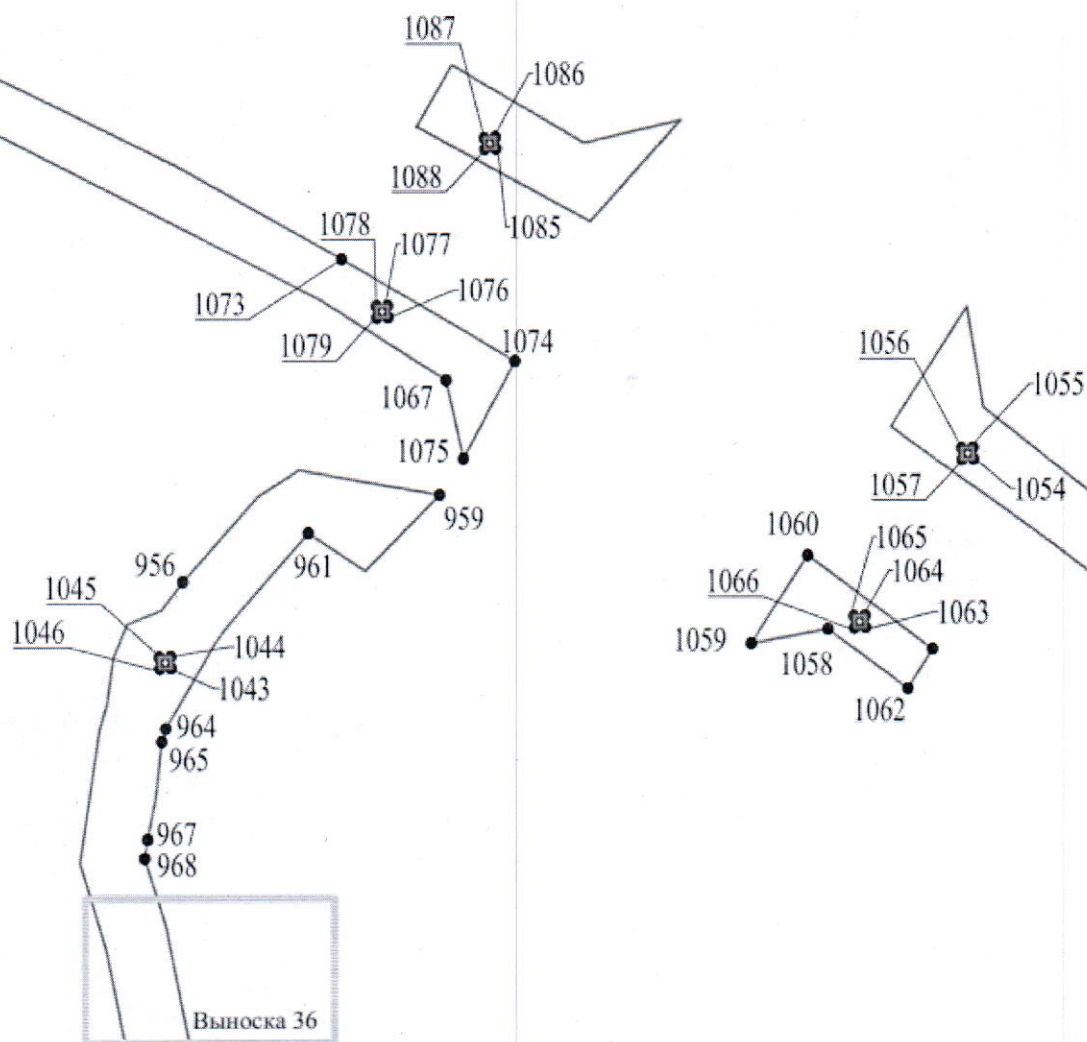

Раздел 4
Схема расположения границ публичного сервитута
Выносной лист 5



Выноска 37
978 977
Масштаб 1:100

Выноска 37

979
980

995 994
996

992 991
993 990

942
941

1000

999

997


998

1001

1004

1040 1039
1041 1042


1037 1036
1038 1035

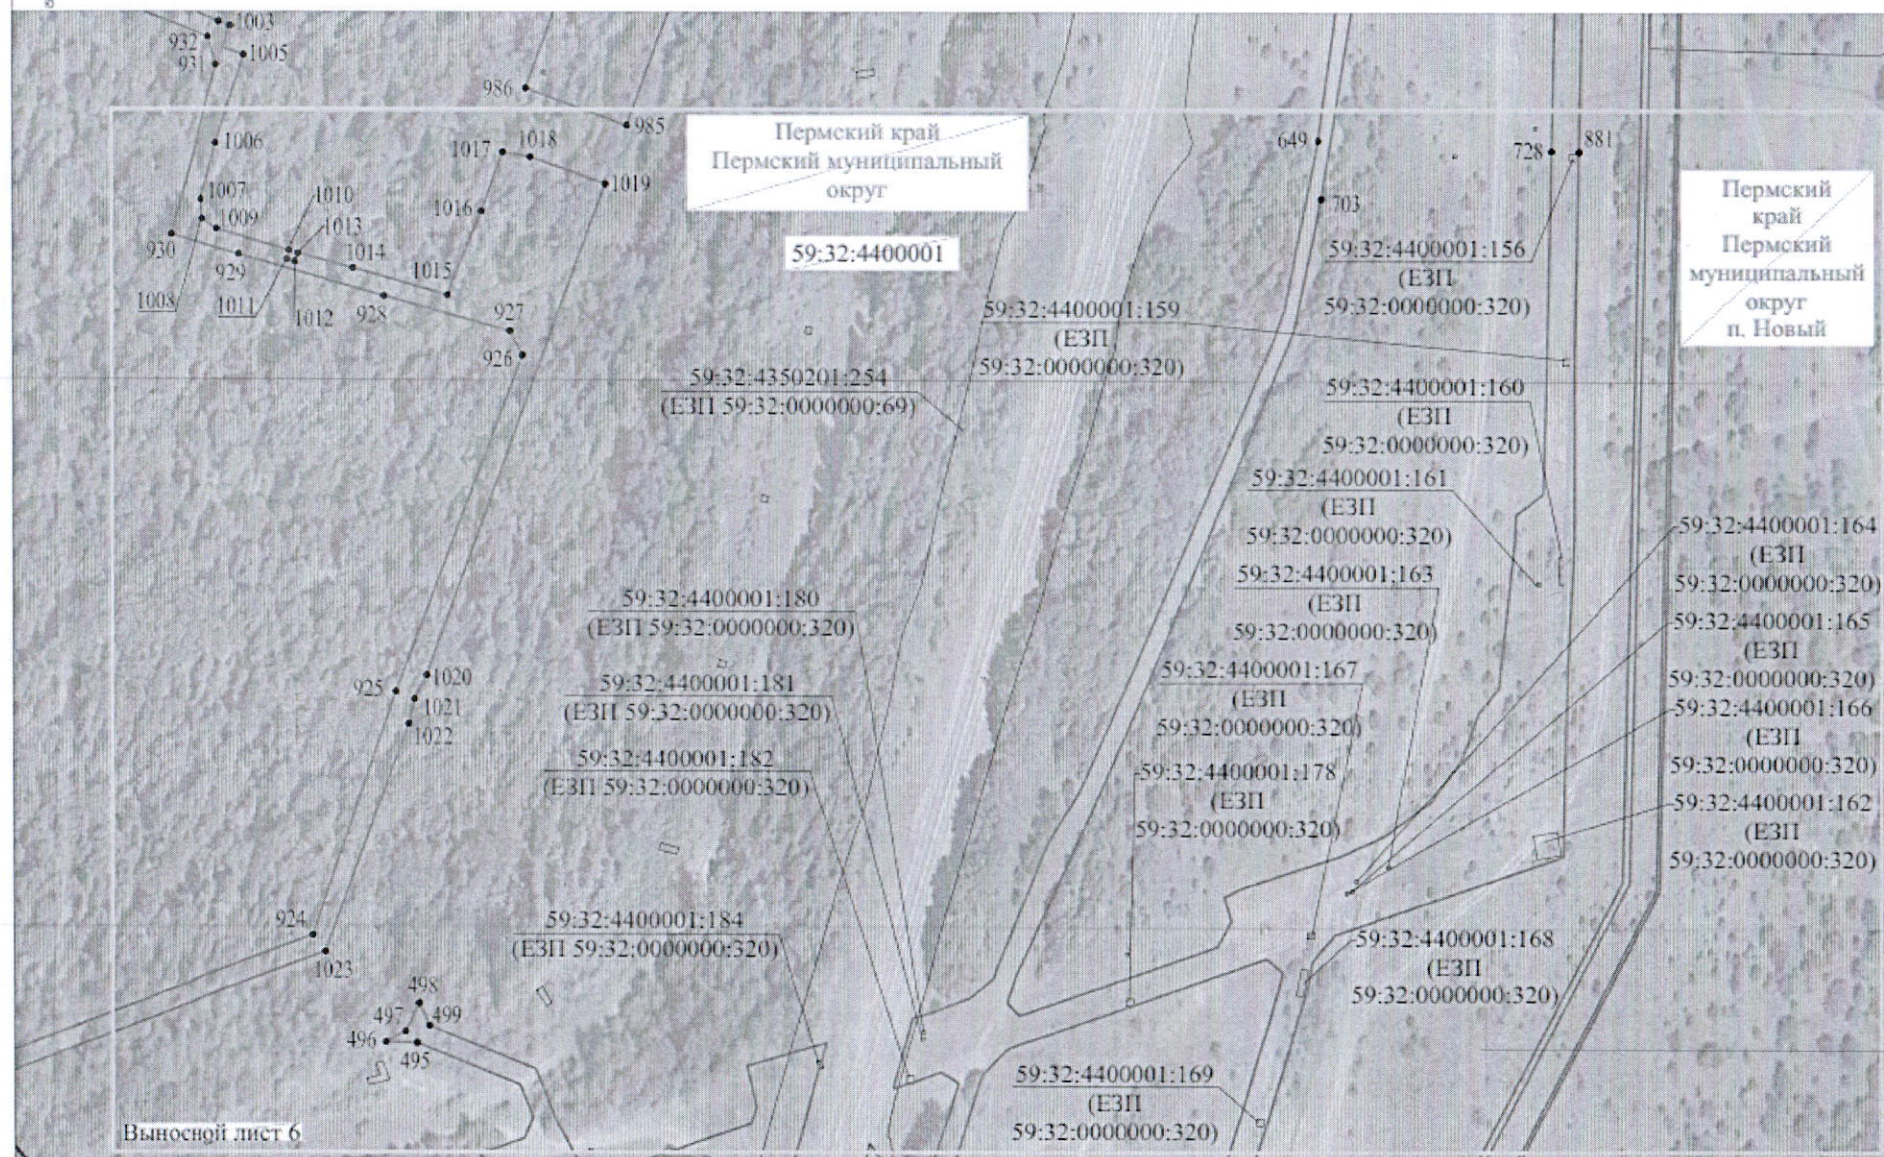


Используемые условные знаки и обозначения представлены на обзорной схеме

Macintraб 1:1000

Раздел 4
Схема расположения границ публичного сервитута
Выносной лист 6

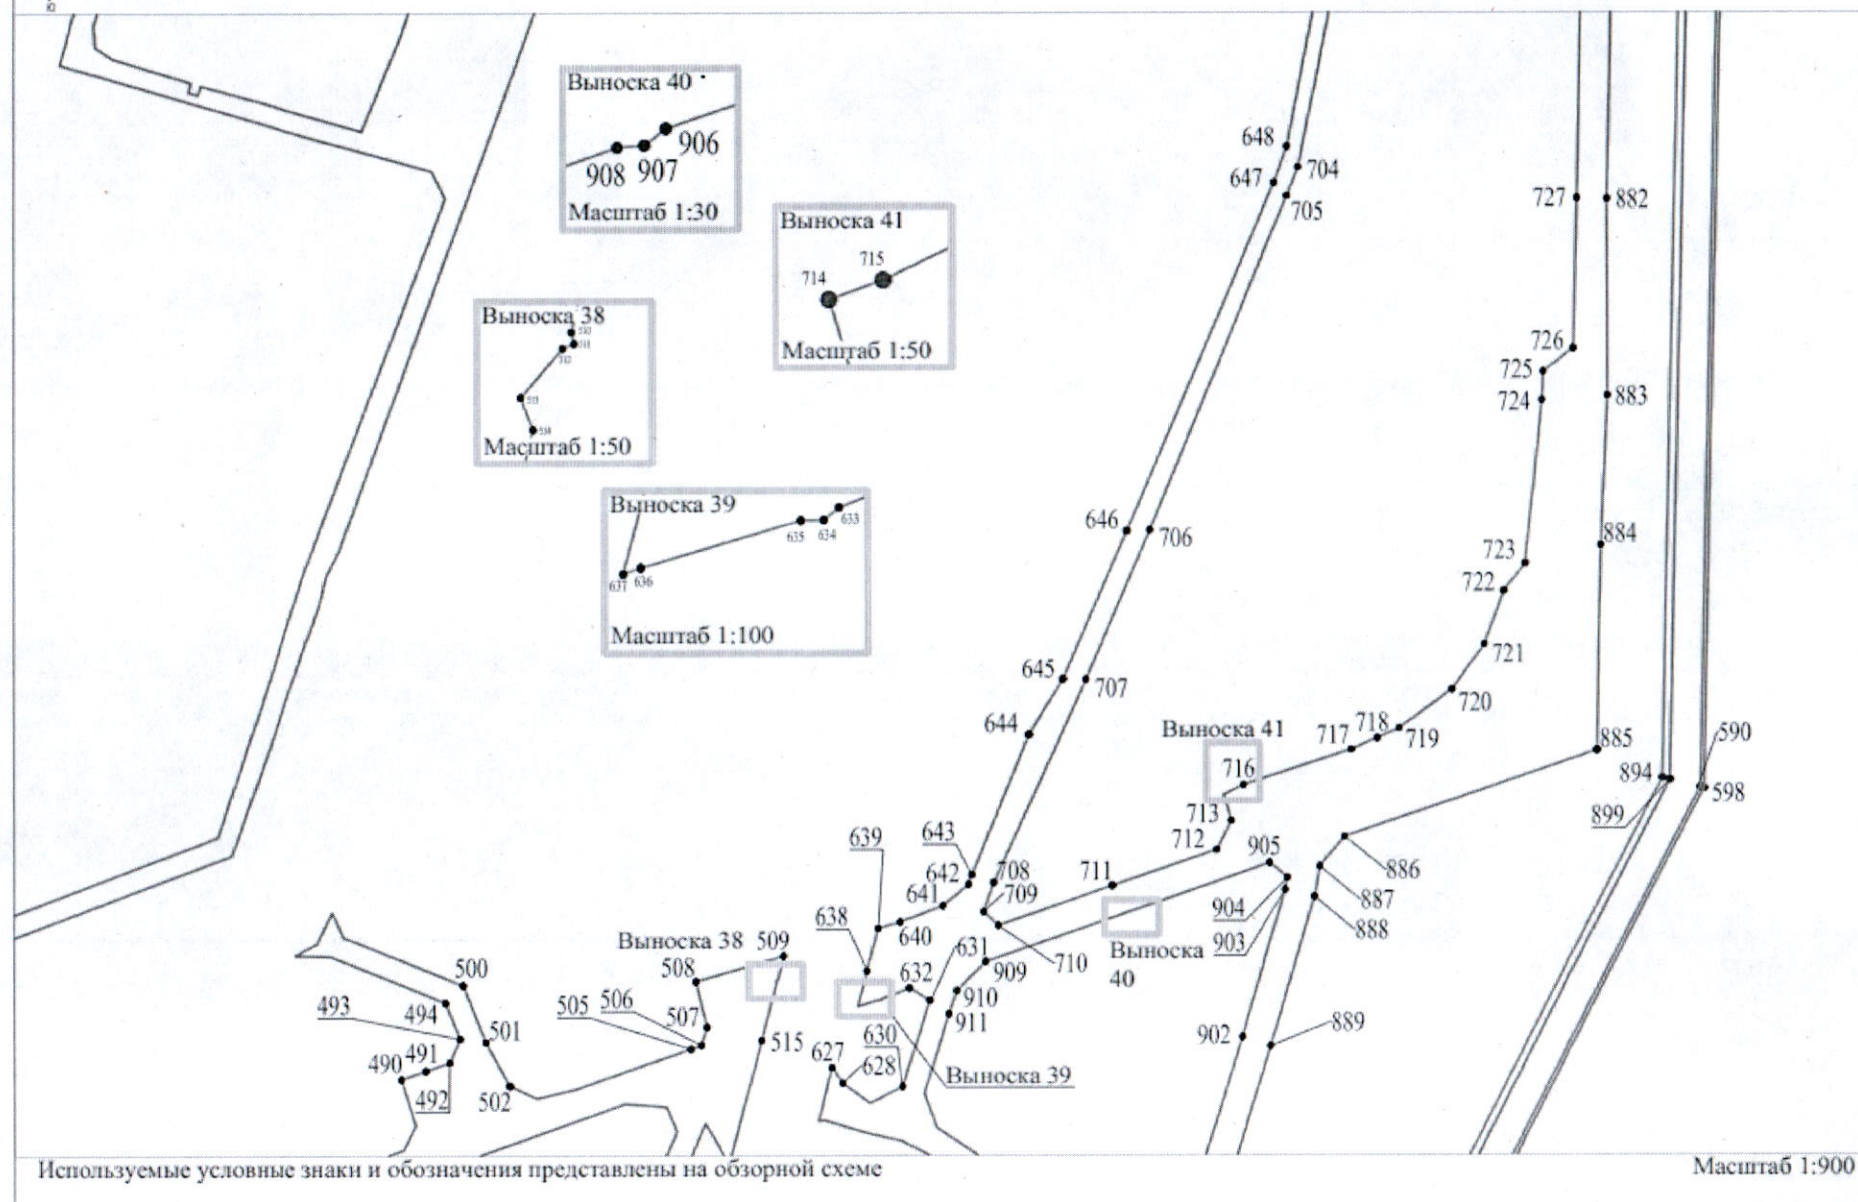

Раздел 4
Схема расположения границ публичного сервитута

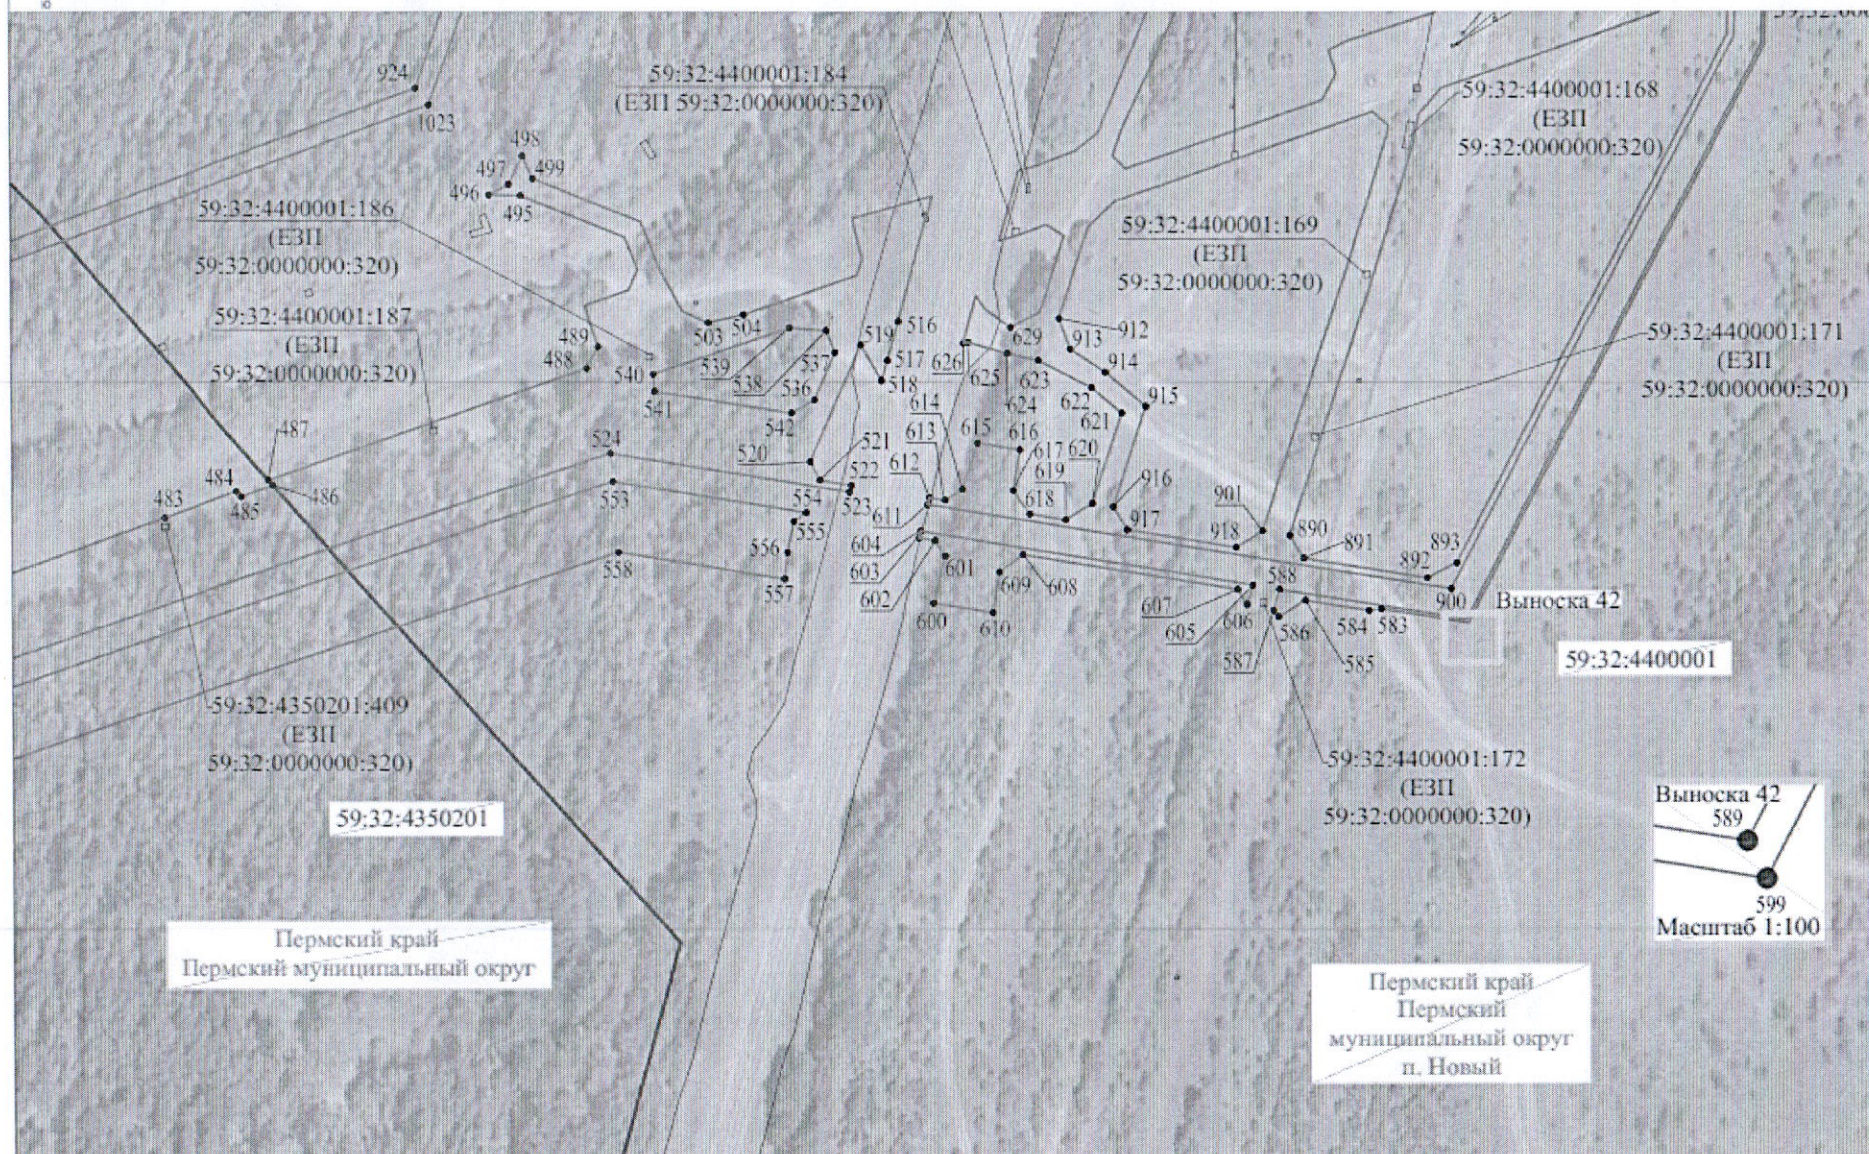

Используемые условные знаки и обозначения представлены на обзорной схеме

Масштаб 1:1000




Пермский край
Пермский муниципальный округ

59:32:4350201

59:32:4350201:250
(ЕЗП 59:32:0000000:48)

59:32:4400001

Выноска 43

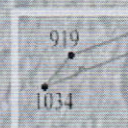

59:32:4350201:410
(ЕЗП 59:32:0000000:320)

59:32:4350201:412
(ЕЗП 59:32:0000000:320)

59:32:4350201:418
(ЕЗП 59:32:0000000:320)

59:32:4350201:416
(ЕЗП 59:32:0000000:320)

59:32:4350201:413
(ЕЗП 59:32:0000000:320)

59:32:4350201:414
(ЕЗП 59:32:0000000:320)

59:32:4350201:415
(ЕЗП 59:32:0000000:320)


59:32:4350201:420
(ЕЗП 59:32:0000000:320)

59:32:4350201:421
(ЕЗП 59:32:0000000:320)

Выноска 44



Выноска 44

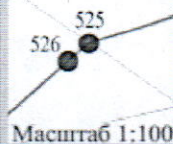

Раздел 4

Схема расположения границ публичного сервитута



Пермский край
Пермский муниципальный округ

59:32:4350201

59:32:4350201:422
(ЕЗП 59:32:0000000:320)

476

59:32:4350201:423
(ЕЗП 59:32:0000000:320)

475

59:32:4350201:424
(ЕЗП 59:32:0000000:320)

59:32:4350201:426
(ЕЗП 59:32:0000000:320)

474

59:32:4350201:427
(ЕЗП 59:32:0000000:320)

473

59:32:4350201:428
(ЕЗП 59:32:0000000:320)

472

59:32:4350201:430
(ЕЗП 59:32:0000000:320)

471

59:32:4350201:250
(ЕЗП 59:32:0000000:48)

Раздел 4
Схема расположения границ публичного сервитута



Пермский край
Пермский муниципальный округ

59:32:4350201

59:32:4350201:431
(ЕЗП 59:32:0000000:320)

59:32:4350201:432
(ЕЗП 59:32:0000000:320)

59:32:4350201:433
(ЕЗП 59:32:0000000:320)

59:32:4350201:434
(ЕЗП 59:32:0000000:320)

59:32:4350201:435
(ЕЗП 59:32:0000000:320)


59:32:4350201:250
(ЕЗП 59:32:0000000:48)

Выноска 45

Выноска 45

Масштаб 1:30


Раздел 4
Схема расположения границ публичного сервитута

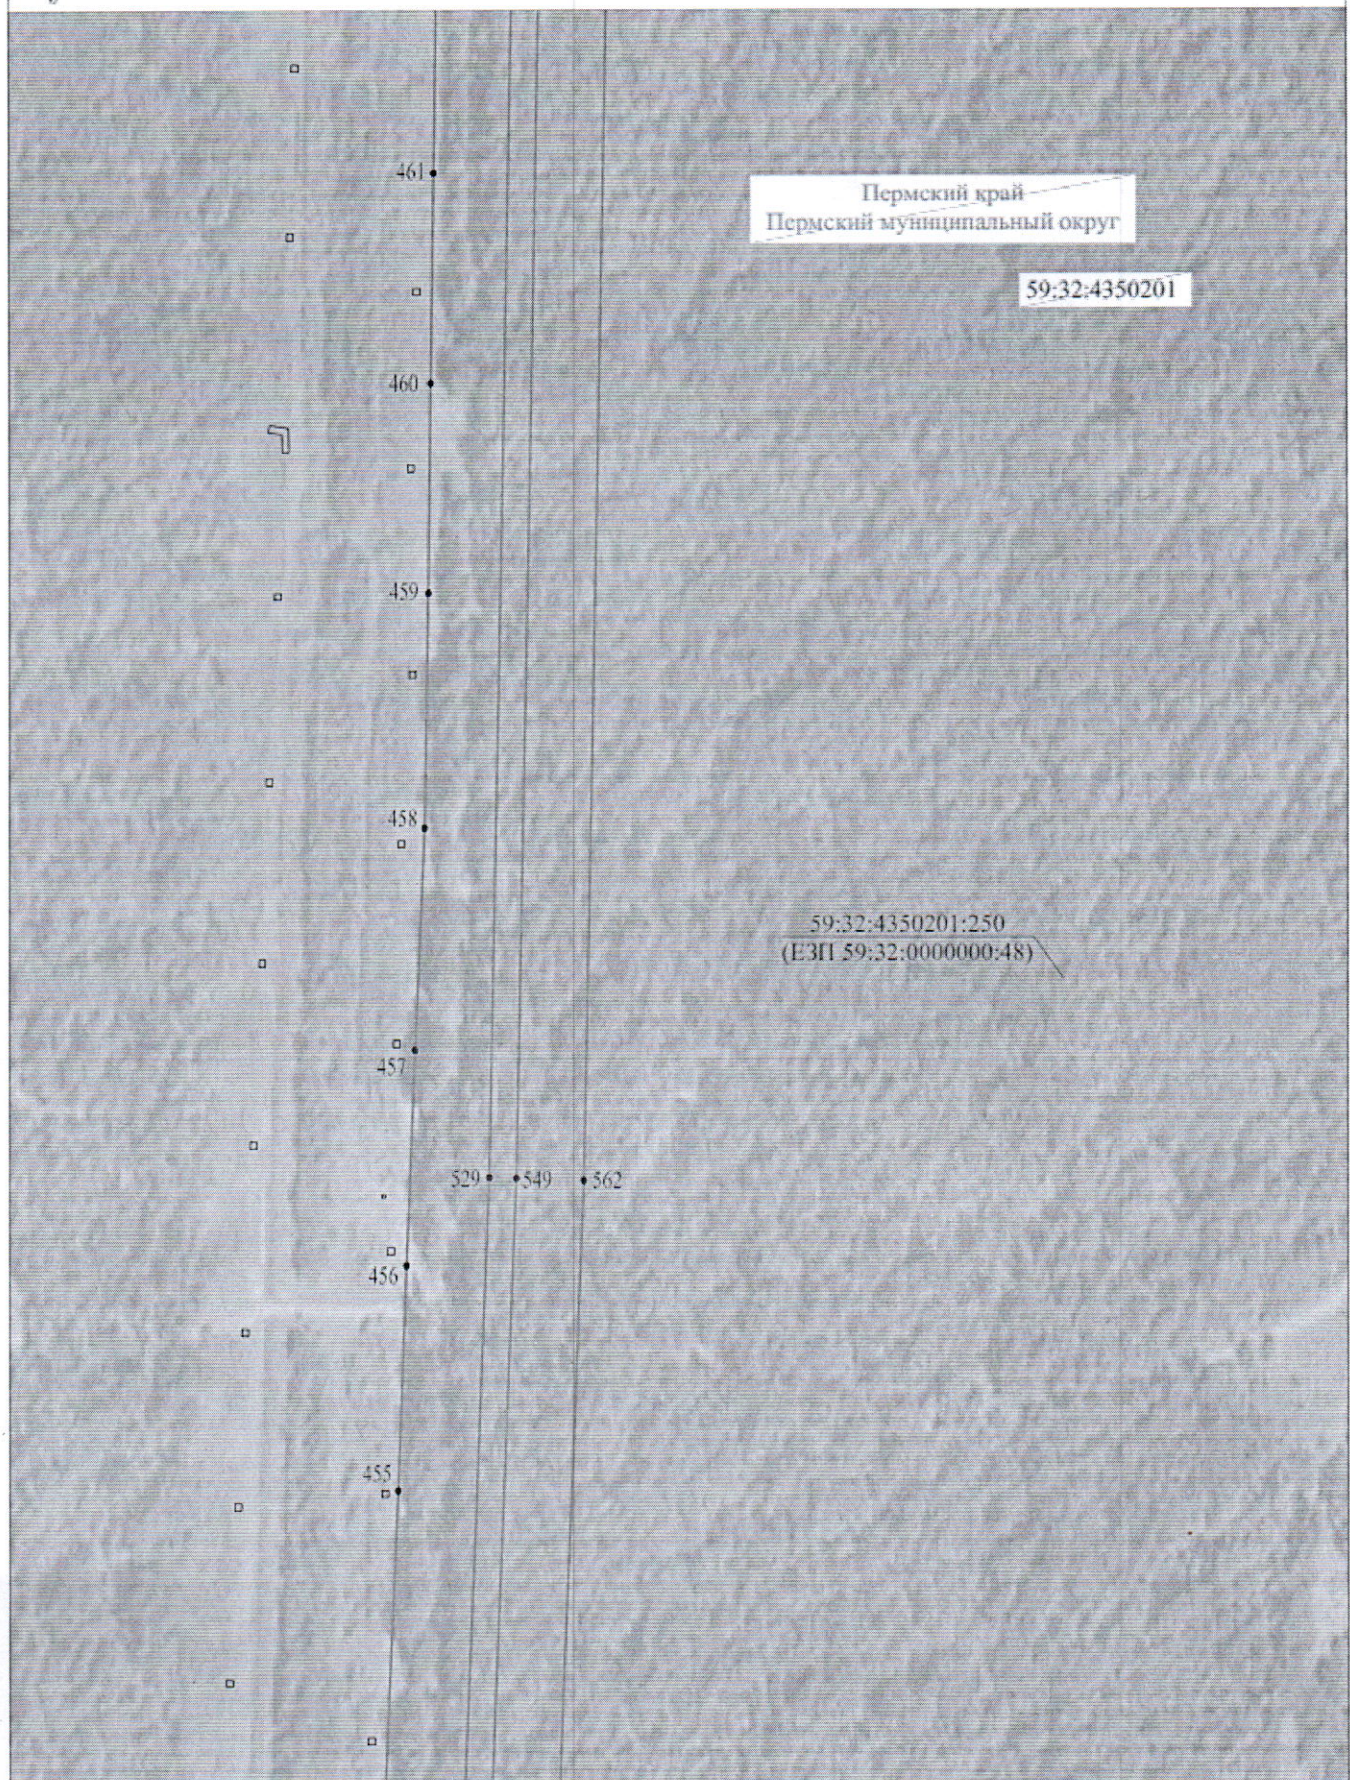




Раздел 4
Схема расположения границ публичного сервитута

Лист 24 Листов 27

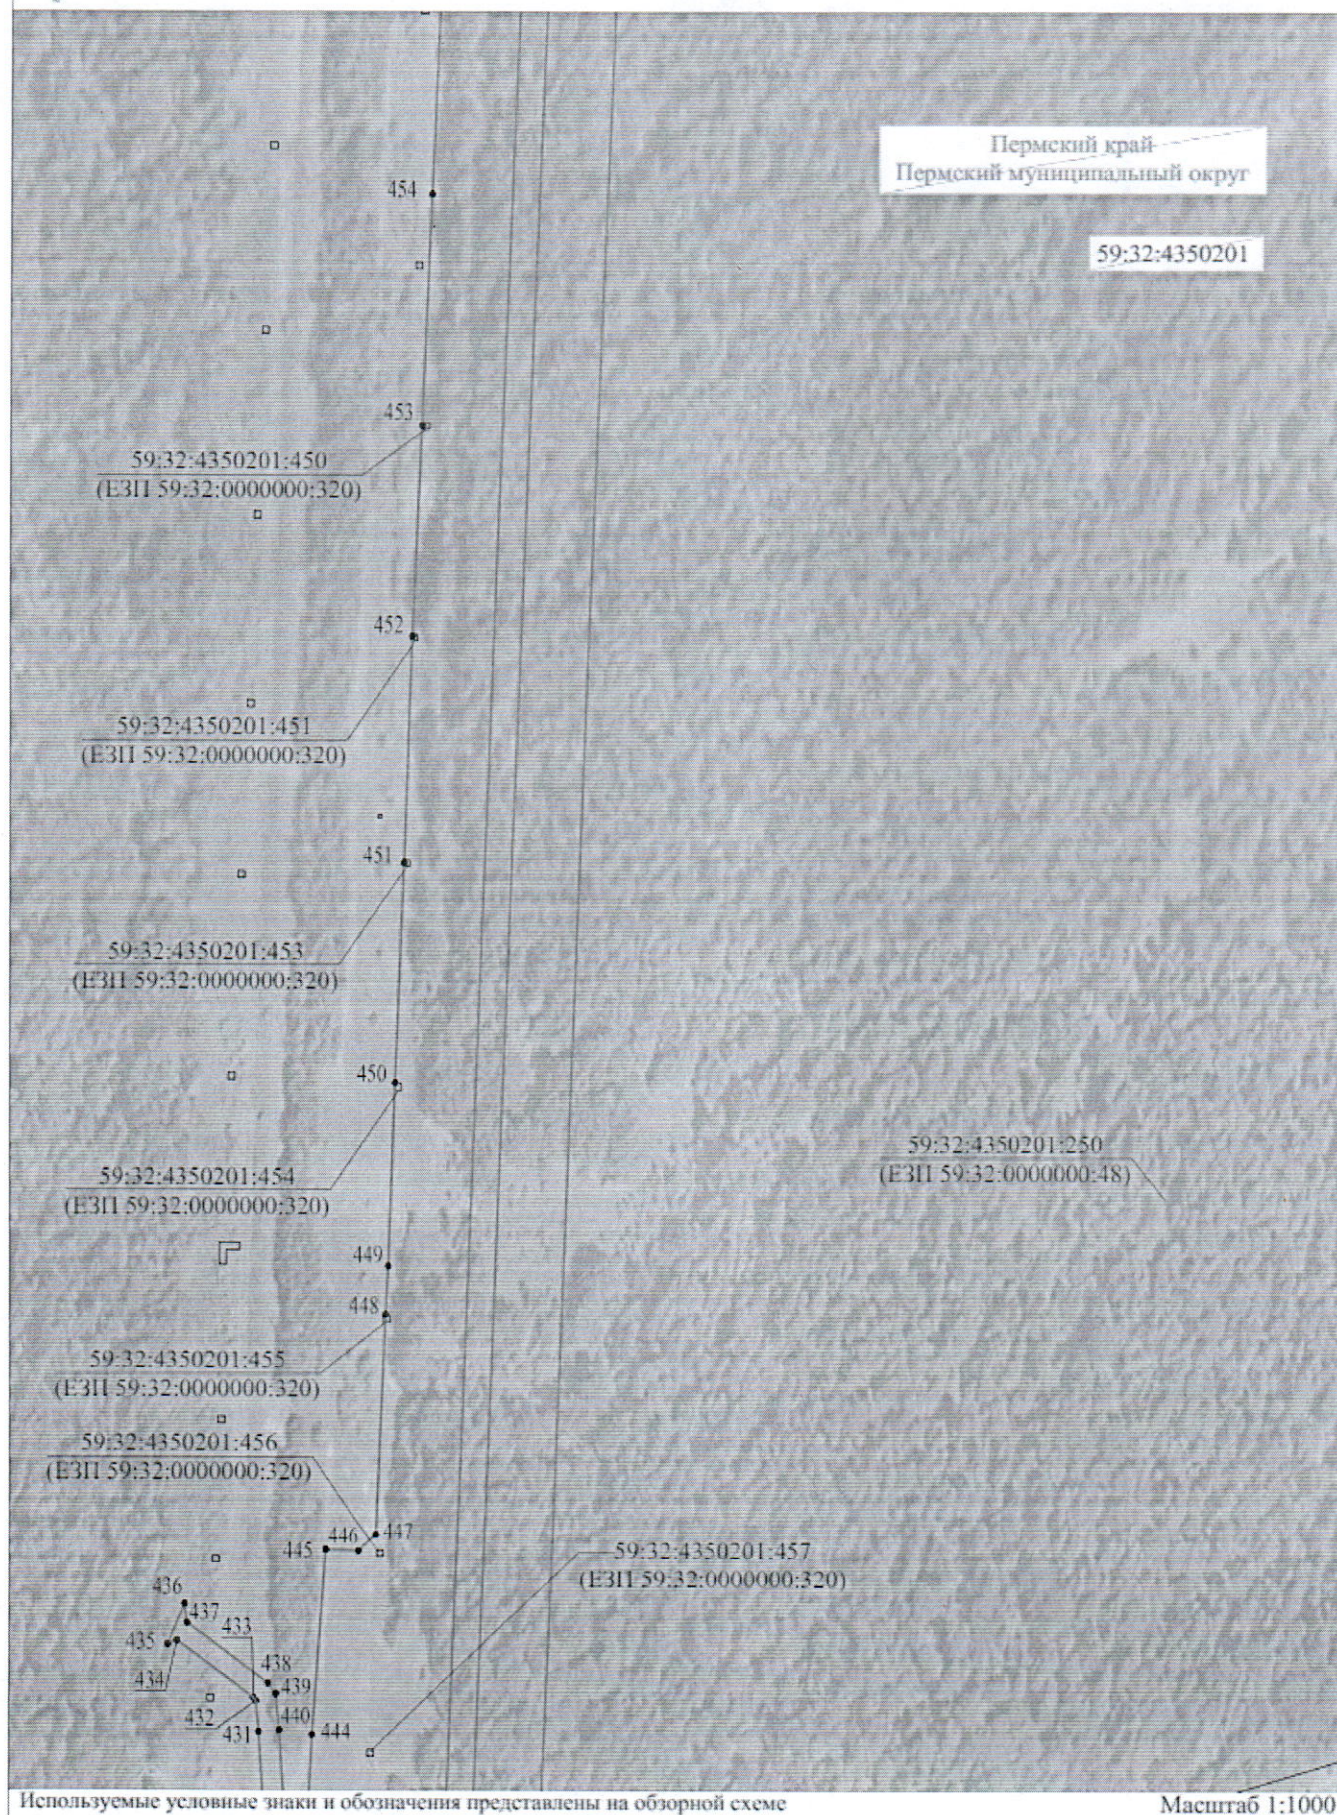

Раздел 4



Схема расположения границ публичного сервитута

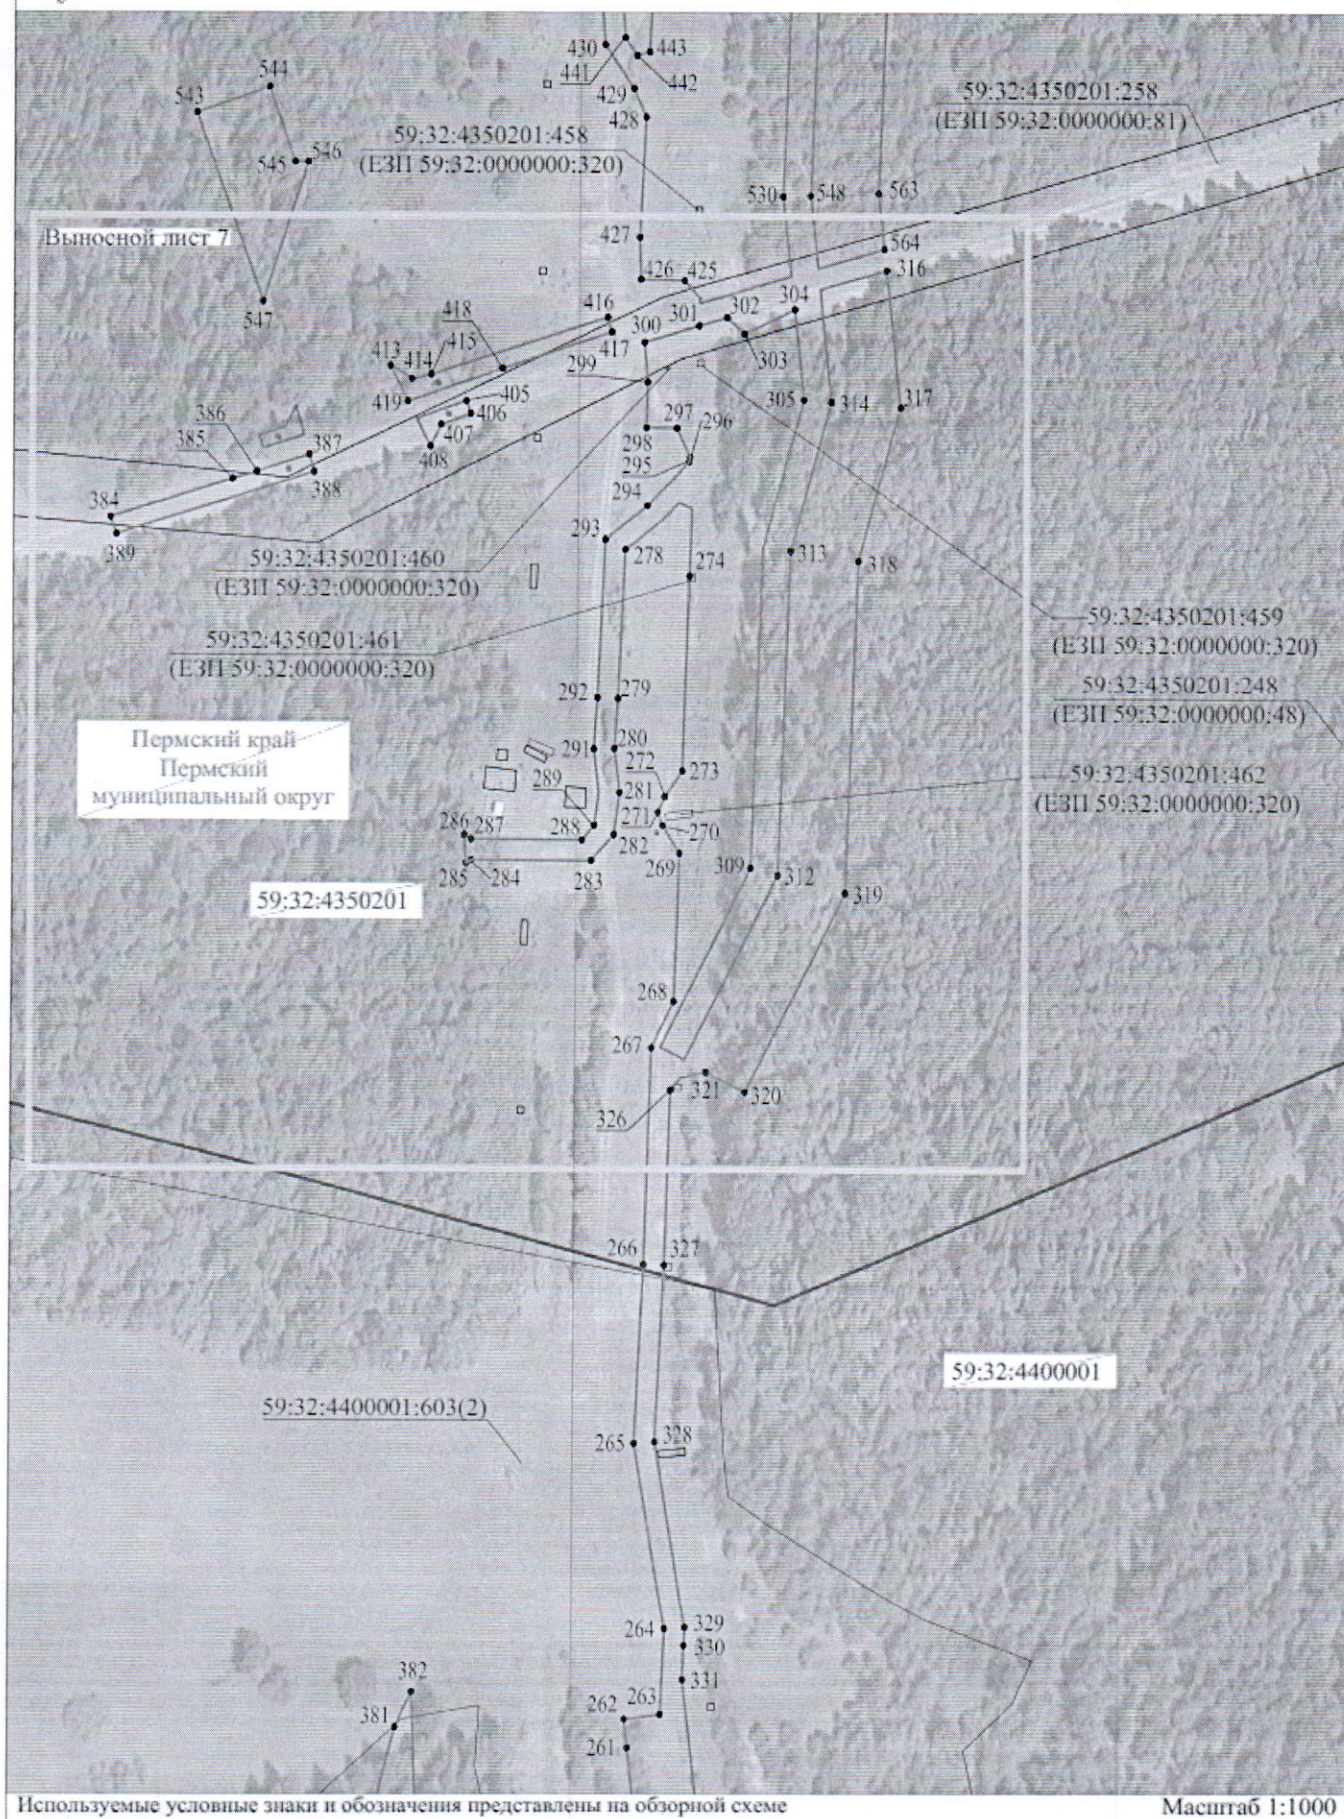

Используемые условные знаки и обозначения представлены на обзорной схеме


Масштаб 1:1000

Раздел 4
Схема расположения границ публичного сервитута
Выносной лист 7









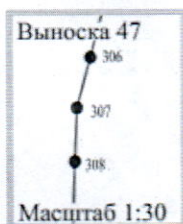
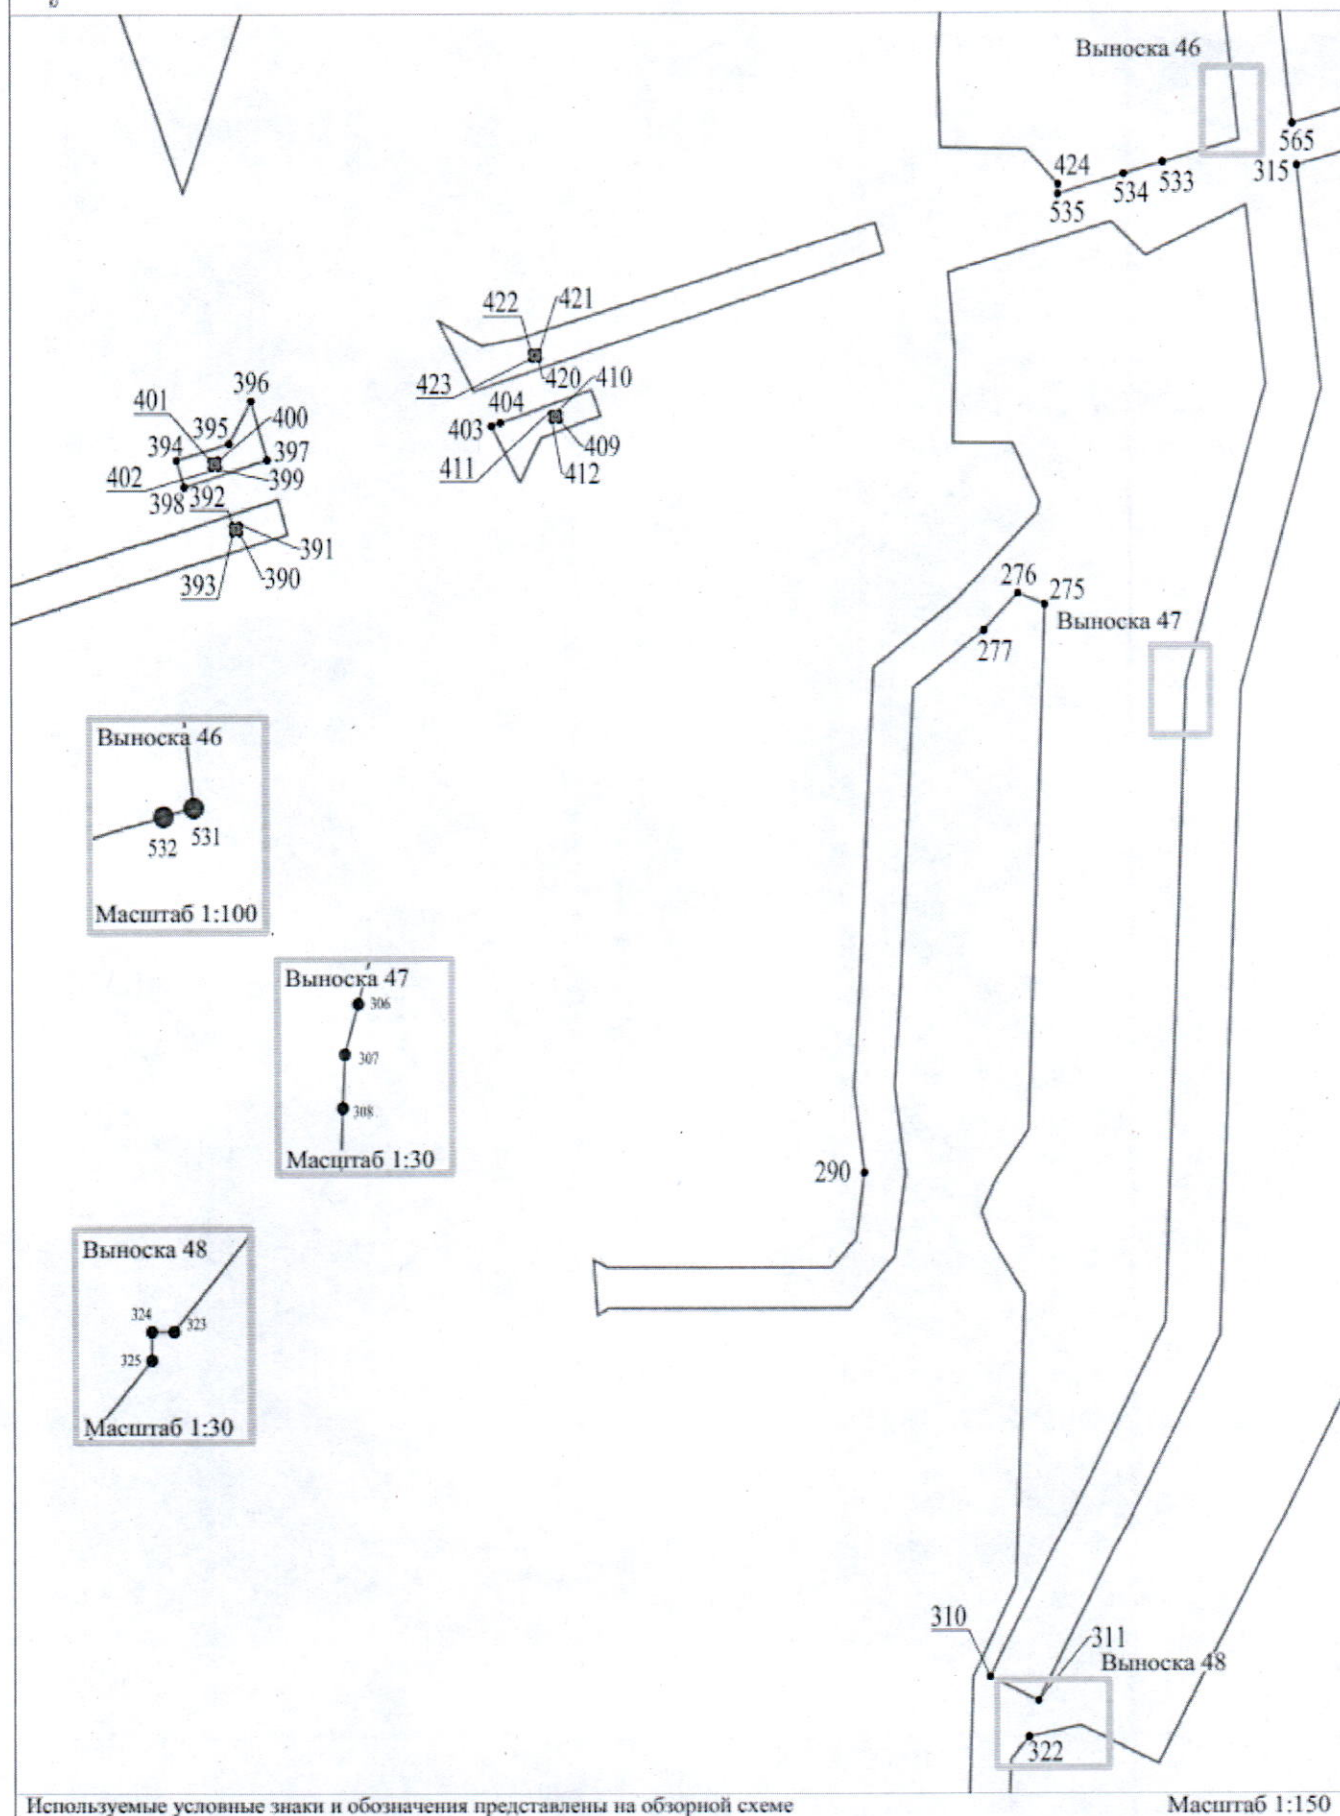


Используемые условные знаки и обозначения представлены на обзорной схеме

Масштаб 1:150

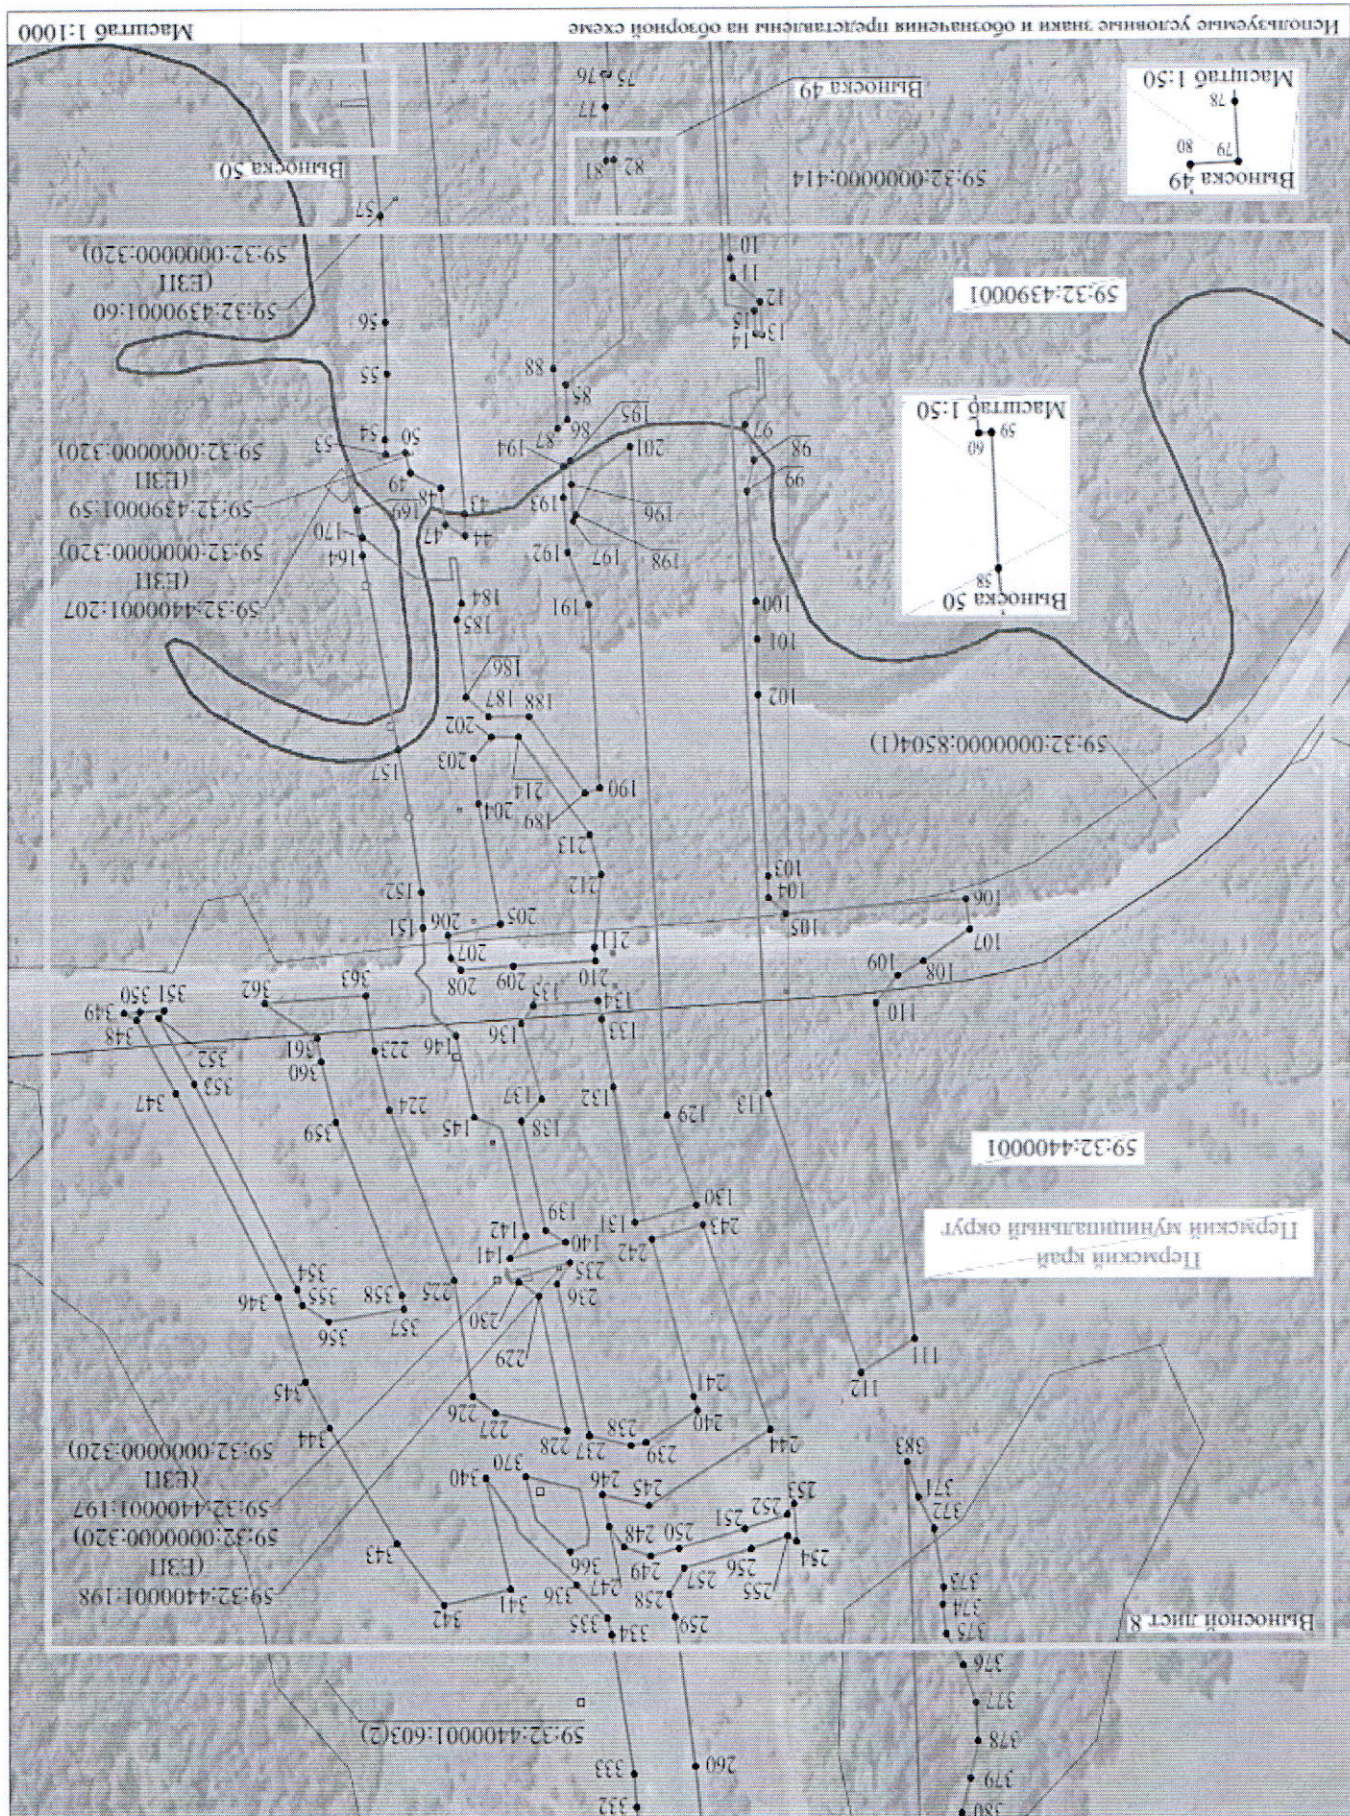

Раздел 4
Схема расположения границ публичного сервитута
Выносной лист 8

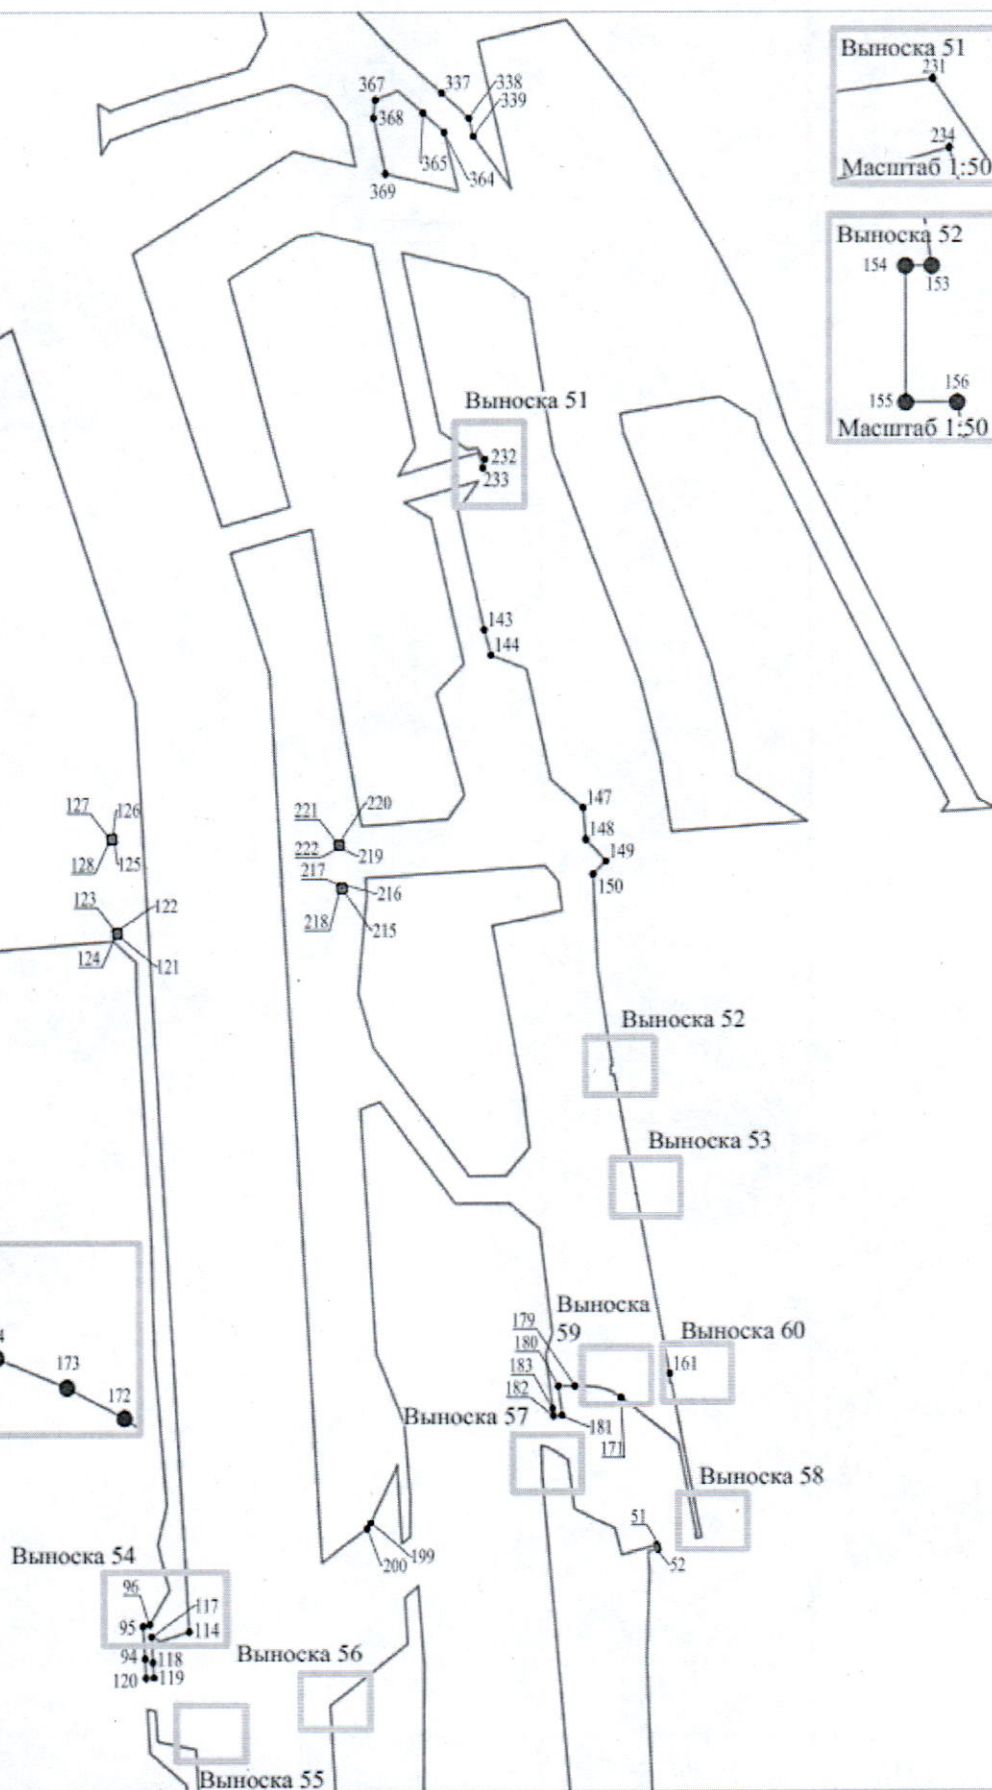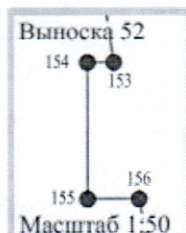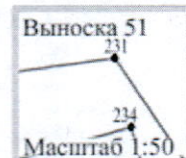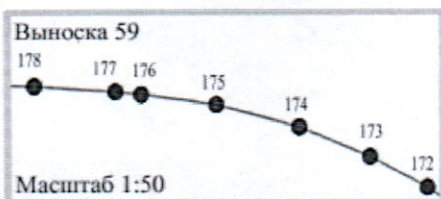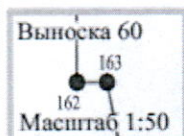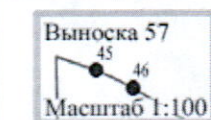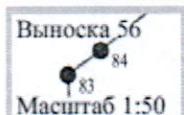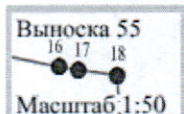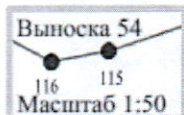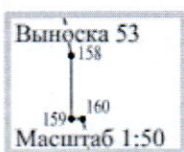

Используемые условные знаки и обозначения представлены на обзорной схеме

Масштаб 1:750

Приложение № 2
к распоряжению
комитета имущественных
отношений администрации
Пермского муниципального округа
от 02.10.2025 № 2690

ОПИСАНИЕ МЕСТОПОЛОЖЕНИЯ ГРАНИЦ ПУБЛИЧНОГО СЕРВИТУТА

Раздел 2					
Сведения о местоположении границ объекта					
1. Система координат МСК-59, зона 2					
2. Сведения о характерных точках границ объекта					
Обозначение характерных точек границ	Координаты, м		Метод определения координат характерной точки	Средняя квадратическая погрешность положения характерной точки (МД, м)	Описание обозначения точек на местности (при наличии)
1	2	3	4	5	6
1	465178.59	2197248.25	Аналитический метод	0,10	Закрепление отсутствует
2	465181.76	2197297.41	Аналитический метод	0,10	Закрепление отсутствует
3	465188.14	2197303.09	Аналитический метод	0,10	Закрепление отсутствует
4	465228.97	2197301.02	Аналитический метод	0,10	Закрепление отсутствует
5	465230.44	2197329.98	Аналитический метод	0,10	Закрепление отсутствует
6	465236.74	2197335.67	Аналитический метод	0,10	Закрепление отсутствует
7	465329.61	2197330.95	Аналитический метод	0,10	Закрепление отсутствует
8	465330.60	2197350.29	Аналитический метод	0,10	Закрепление отсутствует
9	465336.90	2197356.05	Аналитический метод	0,10	Закрепление отсутствует
10	465407.39	2197353.24	Аналитический метод	0,10	Закрепление отсутствует
11	465413.29	2197352.42	Аналитический метод	0,10	Закрепление отсутствует
12	465420.36	2197344.46	Аналитический метод	0,10	Закрепление отсутствует
13	465430.14	2197343.91	Аналитический метод	0,10	Закрепление отсутствует
14	465429.69	2197345.75	Аналитический метод	0,10	Закрепление отсутствует
15	465422.89	2197346.12	Аналитический метод	0,10	Закрепление отсутствует
16	465421.37	2197353.76	Аналитический метод	0,10	Закрепление отсутствует
17	465421.32	2197354.04	Аналитический метод	0,10	Закрепление отсутствует
18	465421.24	2197354.61	Аналитический метод	0,10	Закрепление отсутствует
19	465202.02	2197366.58	Аналитический метод	0,10	Закрепление отсутствует
20	465178.14	2197378.29	Аналитический метод	0,10	Закрепление отсутствует
21	465176.70	2197399.57	Аналитический метод	0,10	Закрепление отсутствует
22	465086.43	2197405.50	Аналитический метод	0,10	Закрепление отсутствует

2. Сведения о запорных точках группы объектов					
Обозначение запорных точек группы	Координаты, м		Метод определения координат запорной точки	Средняя нагрузка на площадь поверхности запорной точки (МПа, м)	Описание оборудования, заложенного на местности (при наличии)
	X	Y			
1	2	3	4	5	6
23	465086,07	2197399,46	Автоматический метод	0,10	Запорное устройство
24	465082,24	2197403,54	Автоматический метод	0,10	Запорное устройство
25	465084,70	2197259,06	Автоматический метод	0,10	Запорное устройство
1	465178,59	2197248,25	Автоматический метод	0,10	Запорное устройство
26	465084,16	2197402,48	Автоматический метод	0,10	Запорное устройство
27	465121,80	2197468,19	Автоматический метод	0,10	Запорное устройство
28	465168,51	2197439,57	Автоматический метод	0,10	Запорное устройство
29	465174,27	2197430,79	Автоматический метод	0,10	Запорное устройство
30	465173,31	2197449,59	Автоматический метод	0,10	Запорное устройство
31	465168,41	2197446,50	Автоматический метод	0,10	Запорное устройство
32	465124,23	2197469,82	Автоматический метод	0,10	Запорное устройство
33	465084,21	2197408,17	Автоматический метод	0,10	Запорное устройство
34	465020,35	2197507,25	Автоматический метод	0,10	Запорное устройство
35	465019,63	2197501,05	Автоматический метод	0,10	Запорное устройство
26	465084,16	2197402,48	Автоматический метод	0,10	Запорное устройство
36	465164,38	2197467,56	Автоматический метод	0,10	Запорное устройство
37	465176,71	2197405,26	Автоматический метод	0,10	Запорное устройство
38	465145,56	2197503,89	Автоматический метод	0,10	Запорное устройство
39	465137,56	2197474,97	Автоматический метод	0,10	Запорное устройство
36	465164,38	2197467,56	Автоматический метод	0,10	Запорное устройство
40	465208,52	2197459,07	Автоматический метод	0,10	Запорное устройство
41	465214,66	2197453,42	Автоматический метод	0,10	Запорное устройство
42	465266,01	2197448,92	Автоматический метод	0,10	Запорное устройство
43	465482,58	2197450,71	Автоматический метод	0,10	Запорное устройство
44	465488,97	2197430,60	Автоматический метод	0,10	Запорное устройство

2. Сведения о запорных точках группы объектов					
Обозначение запорных точек группы	Координаты, м		Метод определения координат запорной точки	Средняя нагрузка на площадь поверхности запорной точки (МПа, м)	Описание оборудования, заложенного на местности (при наличии)
	X	Y			
1	2	3	4	5	6
45	465488,58	2197431,77	Автоматический метод	0,10	Запорное устройство
46	465488,05	2197432,85	Автоматический метод	0,10	Запорное устройство
47	465485,79	2197436,43	Автоматический метод	0,10	Запорное устройство
48	465474,97	2197437,78	Автоматический метод	0,10	Запорное устройство
49	465470,47	2197446,71	Автоматический метод	0,10	Запорное устройство
50	465464,39	2197448,26	Автоматический метод	0,10	Запорное устройство
51	465466,56	2197456,01	Автоматический метод	0,10	Запорное устройство
52	465465,61	2197456,32	Автоматический метод	0,10	Запорное устройство
53	465464,98	2197454,08	Автоматический метод	0,10	Запорное устройство
54	465460,77	2197454,35	Автоматический метод	0,10	Запорное устройство
55	465441,42	2197453,79	Автоматический метод	0,10	Запорное устройство
56	465426,18	2197454,23	Автоматический метод	0,10	Запорное устройство
57	465394,19	2197455,63	Автоматический метод	0,10	Запорное устройство
58	465384,19	2197459,04	Автоматический метод	0,10	Запорное устройство
59	465359,19	2197459,14	Автоматический метод	0,10	Запорное устройство
60	465359,20	2197459,33	Автоматический метод	0,10	Запорное устройство
61	465309,69	2197466,14	Автоматический метод	0,10	Запорное устройство
62	465298,41	2197465,05	Автоматический метод	0,10	Запорное устройство
63	465298,41	2197466,43	Автоматический метод	0,10	Запорное устройство
64	465296,41	2197466,43	Автоматический метод	0,10	Запорное устройство
65	465296,41	2197465,22	Автоматический метод	0,10	Запорное устройство
66	465237,05	2197470,01	Автоматический метод	0,10	Запорное устройство
67	465236,99	2197469,75	Автоматический метод	0,10	Запорное устройство
68	465235,04	2197470,17	Автоматический метод	0,10	Запорное устройство
69	465235,08	2197470,37	Автоматический метод	0,10	Запорное устройство

2. Сведения о характеристиках точек трассы объекта					
Объяснение характеристик точек трассы	Координаты, м		Метод определения координат характеристик точек	Средняя квадратическая погрешность положения точек (МДП, м)	Описание обозначения точек на местности (при наличии)
	X	Y			
1	2	3	4	5	6
70	465205.78	2197477.55	Аналитический метод	0,10	Завершение отсутствует
71	465201.12	2197482.94	Аналитический метод	0,10	Завершение отсутствует
72	465200.64	2197490.93	Аналитический метод	0,10	Завершение отсутствует
40	465206.52	2197459.07	Аналитический метод	0,10	Завершение отсутствует
73	465206.90	2197397.60	Аналитический метод	0,10	Завершение отсутствует
74	465209.75	2197396.20	Аналитический метод	0,10	Завершение отсутствует
75	465351.95	2197388.44	Аналитический метод	0,10	Завершение отсутствует
76	465352.03	2197389.94	Аналитический метод	0,10	Завершение отсутствует
77	465361.91	2197389.40	Аналитический метод	0,10	Завершение отсутствует
78	465371.90	2197388.85	Аналитический метод	0,10	Завершение отсутствует
79	465372.79	2197388.80	Аналитический метод	0,10	Завершение отсутствует
80	465372.83	2197389.50	Аналитический метод	0,10	Завершение отсутствует
81	465377.82	2197389.24	Аналитический метод	0,10	Завершение отсутствует
82	465377.71	2197387.03	Аналитический метод	0,10	Завершение отсутствует
83	465430.93	2197384.13	Аналитический метод	0,10	Завершение отсутствует
84	465431.28	2197384.61	Аналитический метод	0,10	Завершение отсутствует
85	465444.76	2197401.10	Аналитический метод	0,10	Завершение отсутствует
86	465454.95	2197400.54	Аналитический метод	0,10	Завершение отсутствует
87	465457.59	2197403.48	Аналитический метод	0,10	Завершение отсутствует
88	465440.08	2197404.70	Аналитический метод	0,10	Завершение отсутствует
89	465335.36	2197404.03	Аналитический метод	0,10	Завершение отсутствует
90	465302.67	2197405.49	Аналитический метод	0,10	Завершение отсутствует
91	465260.63	2197409.23	Аналитический метод	0,10	Завершение отсутствует
92	465220.01	2197414.79	Аналитический метод	0,10	Завершение отсутствует
93	465203.46	2197433.61	Аналитический метод	0,10	Завершение отсутствует

2. Сведения о характеристиках точек трассы объекта					
Объяснение характеристик точек трассы	Координаты, м		Метод определения координат характеристик точек	Средняя квадратическая погрешность положения точек (МДП, м)	Описание обозначения точек на местности (при наличии)
	X	Y			
1	2	3	4	5	6
73	465206.80	2197397.60	Аналитический метод	0,10	Завершение отсутствует
94	465441.51	2197343.42	Аналитический метод	0,10	Завершение отсутствует
95	465448.68	2197342.96	Аналитический метод	0,10	Завершение отсутствует
96	465449.97	2197344.48	Аналитический метод	0,10	Завершение отсутствует
97	465456.57	2197340.82	Аналитический метод	0,10	Завершение отсутствует
98	465466.80	2197346.31	Аналитический метод	0,10	Завершение отсутствует
99	465475.92	2197348.33	Аналитический метод	0,10	Завершение отсутствует
100	465506.46	2197345.71	Аналитический метод	0,10	Завершение отсутствует
101	465519.51	2197345.38	Аналитический метод	0,10	Завершение отсутствует
102	465535.74	2197345.09	Аналитический метод	0,10	Завершение отсутствует
103	465538.67	2197342.10	Аналитический метод	0,10	Завершение отсутствует
104	465595.19	2197341.99	Аналитический метод	0,10	Завершение отсутствует
105	465599.80	2197336.92	Аналитический метод	0,10	Завершение отсутствует
106	465595.60	2197283.70	Аналитический метод	0,10	Завершение отсутствует
107	465604.33	2197282.57	Аналитический метод	0,10	Завершение отсутствует
108	465613.80	2197296.32	Аналитический метод	0,10	Завершение отсутствует
109	465617.81	2197302.88	Аналитический метод	0,10	Завершение отсутствует
110	465625.71	2197310.40	Аналитический метод	0,10	Завершение отсутствует
111	465724.00	2197299.97	Аналитический метод	0,10	Завершение отсутствует
112	465733.77	2197314.86	Аналитический метод	0,10	Завершение отсутствует
113	465652.34	2197341.99	Аналитический метод	0,10	Завершение отсутствует
114	465447.49	2197353.18	Аналитический метод	0,10	Завершение отсутствует
115	465445.63	2197347.49	Аналитический метод	0,10	Завершение отсутствует
116	465445.47	2197346.65	Аналитический метод	0,10	Завершение отсутствует
117	465446.45	2197344.84	Аналитический метод	0,10	Завершение отсутствует

2. Сведения о характеристиках точек границ объектов					
Обозначение характерных точек границ	Координаты, м		Метод определения координат характерной точки	Средняя квадратическая погрешность поискания характерной точки (МД, м)	Описание обозначения точки на местности (при наличии)
	X	Y			
1		3	4	5	6
118	465440,65	2197345,16	Аналитический метод	0,10	Загрязнение отсутствует
119	465437,23	2197345,37	Аналитический метод	0,10	Загрязнение отсутствует
120	465437,14	2197343,62	Аналитический метод	0,10	Загрязнение отсутствует
94	465441,51	2197343,42	Аналитический метод	0,10	Загрязнение отсутствует
121	465461,66	2197338,38	Аналитический метод	0,10	Загрязнение отсутствует
122	465462,07	2197338,33	Аналитический метод	0,10	Загрязнение отсутствует
123	465462,02	2197337,33	Аналитический метод	0,10	Загрязнение отсутствует
124	465461,62	2197337,38	Аналитический метод	0,10	Загрязнение отсутствует
121	465461,08	2197338,38	Аналитический метод	0,10	Загрязнение отсутствует
125	465421,90	2197337,24	Аналитический метод	0,10	Загрязнение отсутствует
126	465422,89	2197337,18	Аналитический метод	0,10	Загрязнение отсутствует
127	465422,84	2197336,18	Аналитический метод	0,10	Загрязнение отсутствует
128	465421,84	2197336,24	Аналитический метод	0,10	Загрязнение отсутствует
125	465421,90	2197337,24	Аналитический метод	0,10	Загрязнение отсутствует
129	465438,72	2197371,69	Аналитический метод	0,10	Загрязнение отсутствует
130	465485,00	2197363,08	Аналитический метод	0,10	Загрязнение отсутствует
131	465490,13	2197381,02	Аналитический метод	0,10	Загрязнение отсутствует
132	465480,39	2197387,18	Аналитический метод	0,10	Загрязнение отсутствует
133	465430,37	2197390,69	Аналитический метод	0,10	Загрязнение отсутствует
134	465425,65	2197391,70	Аналитический метод	0,10	Загрязнение отсутствует
135	465426,58	2197410,62	Аналитический метод	0,10	Загрязнение отсутствует
136	465431,78	2197414,17	Аналитический метод	0,10	Загрязнение отсутствует
137	465454,00	2197408,14	Аналитический метод	0,10	Загрязнение отсутствует
138	465460,50	2197414,17	Аналитический метод	0,10	Загрязнение отсутствует
139	465462,40	2197407,10	Аналитический метод	0,10	Загрязнение отсутствует

2. Сведения о характеристиках точек границ объектов					
Обозначение характерных точек границ	Координаты, м		Метод определения координат характерной точки	Средняя квадратическая погрешность поискания характерной точки (МД, м)	Описание обозначения точки на местности (при наличии)
	X	Y			
1		3	4	5	6
140	465465,91	2197401,22	Аналитический метод	0,10	Загрязнение отсутствует
141	465700,57	2197417,51	Аналитический метод	0,10	Загрязнение отсутствует
142	465464,05	2197412,89	Аналитический метод	0,10	Загрязнение отсутствует
143	465468,12	2197418,64	Аналитический метод	0,10	Загрязнение отсутствует
144	465462,53	2197420,10	Аналитический метод	0,10	Загрязнение отсутствует
145	465459,33	2197427,96	Аналитический метод	0,10	Загрязнение отсутствует
146	465435,14	2197433,26	Аналитический метод	0,10	Загрязнение отсутствует
147	465428,99	2197440,33	Аналитический метод	0,10	Загрязнение отсутствует
148	465422,13	2197440,89	Аналитический метод	0,10	Загрязнение отсутствует
149	465417,25	2197445,31	Аналитический метод	0,10	Загрязнение отсутствует
150	465414,34	2197442,49	Аналитический метод	0,10	Загрязнение отсутствует
151	465464,12	2197442,96	Аналитический метод	0,10	Загрязнение отсутствует
152	465493,59	2197443,48	Аналитический метод	0,10	Загрязнение отсутствует
153	465472,38	2197446,61	Аналитический метод	0,10	Загрязнение отсутствует
154	465472,38	2197446,23	Аналитический метод	0,10	Загрязнение отсутствует
155	465470,38	2197446,23	Аналитический метод	0,10	Загрязнение отсутствует
156	465470,38	2197446,08	Аналитический метод	0,10	Загрязнение отсутствует
157	465451,89	2197450,40	Аналитический метод	0,10	Загрязнение отсутствует
158	465443,08	2197451,66	Аналитический метод	0,10	Загрязнение отсутствует
159	465444,15	2197451,66	Аналитический метод	0,10	Загрязнение отсутствует
160	465444,15	2197451,83	Аналитический метод	0,10	Загрязнение отсутствует
161	465464,79	2197459,04	Аналитический метод	0,10	Загрязнение отсутствует
162	465462,79	2197459,04	Аналитический метод	0,10	Загрязнение отсутствует
163	465462,79	2197459,48	Аналитический метод	0,10	Загрязнение отсутствует
164	465464,78	2197460,96	Аналитический метод	0,10	Загрязнение отсутствует

2. Сведения о характеристиках точек границ объекта

Область характерных точек границ	Координаты, м		Метод определения координат характерной точки	Средняя квалификационная высказанная характерной точки (МО, м)	Описание область точки на местности (при наличии)
	X	Y			
1	2	3	4	5	6
165	465468.33	2197446.04	Аналитический метод	0,10	Загрязнение отсутствует
166	465467.98	2197446.81	Аналитический метод	0,10	Загрязнение отсутствует
167	465468.97	2197446.62	Аналитический метод	0,10	Загрязнение отсутствует
168	465469.04	2197446.89	Аналитический метод	0,10	Загрязнение отсутствует
169	465481.39	2197446.50	Аналитический метод	0,10	Загрязнение отсутствует
170	465480.51	2197446.04	Аналитический метод	0,10	Загрязнение отсутствует
171	465499.56	2197448.23	Аналитический метод	0,10	Загрязнение отсутствует
172	465500.54	2197446.77	Аналитический метод	0,10	Загрязнение отсутствует
173	465501.00	2197445.92	Аналитический метод	0,10	Загрязнение отсутствует
174	465501.43	2197444.88	Аналитический метод	0,10	Загрязнение отсутствует
175	465501.76	2197443.66	Аналитический метод	0,10	Загрязнение отсутствует
176	465501.91	2197442.56	Аналитический метод	0,10	Загрязнение отсутствует
177	465501.95	2197442.18	Аналитический метод	0,10	Загрязнение отсутствует
178	465502.05	2197440.99	Аналитический метод	0,10	Загрязнение отсутствует
179	465502.13	2197438.05	Аналитический метод	0,10	Загрязнение отсутствует
180	465502.13	2197434.49	Аналитический метод	0,10	Загрязнение отсутствует
181	465495.60	2197435.22	Аналитический метод	0,10	Загрязнение отсутствует
182	465495.52	2197433.40	Аналитический метод	0,10	Загрязнение отсутствует
183	465497.15	2197433.10	Аналитический метод	0,10	Загрязнение отсутствует
184	465506.99	2197431.65	Аналитический метод	0,10	Загрязнение отсутствует
185	465513.76	2197433.10	Аналитический метод	0,10	Загрязнение отсутствует
186	465536.59	2197430.38	Аналитический метод	0,10	Загрязнение отсутствует
187	465542.24	2197431.68	Аналитический метод	0,10	Загрязнение отсутствует
188	465542.13	2197441.87	Аналитический метод	0,10	Загрязнение отсутствует
189	465564.48	2197395.85	Аналитический метод	0,10	Загрязнение отсутствует

2. Сведения о характеристиках точек границ объекта

Область характерных точек границ	Координаты, м		Метод определения координат характерной точки	Средняя квалификационная высказанная характерной точки (МО, м)	Описание область точки на местности (при наличии)
	X	Y			
1	2	3	4	5	6
190	465562.84	2197391.18	Аналитический метод	0,10	Загрязнение отсутствует
191	465569.29	2197394.39	Аналитический метод	0,10	Загрязнение отсутствует
192	465493.88	2197400.49	Аналитический метод	0,10	Загрязнение отсутствует
193	465477.77	2197401.79	Аналитический метод	0,10	Загрязнение отсутствует
194	465468.53	2197401.77	Аналитический метод	0,10	Загрязнение отсутствует
195	465467.02	2197399.88	Аналитический метод	0,10	Загрязнение отсутствует
196	465473.92	2197399.51	Аналитический метод	0,10	Загрязнение отсутствует
197	465484.74	2197398.91	Аналитический метод	0,10	Загрязнение отсутствует
198	465482.85	2197398.13	Аналитический метод	0,10	Загрязнение отсутствует
199	465471.92	2197393.07	Аналитический метод	0,10	Загрязнение отсутствует
200	465470.45	2197392.22	Аналитический метод	0,10	Загрязнение отсутствует
201	465462.71	2197392.39	Аналитический метод	0,10	Загрязнение отсутствует
202	465458.72	2197371.69	Аналитический метод	0,10	Загрязнение отсутствует
203	465458.23	2197422.97	Аналитический метод	0,10	Загрязнение отсутствует
204	465554.46	2197428.25	Аналитический метод	0,10	Загрязнение отсутствует
205	465567.50	2197426.70	Аналитический метод	0,10	Загрязнение отсутствует
206	465603.05	2197420.20	Аналитический метод	0,10	Загрязнение отсутствует
207	465606.29	2197435.68	Аналитический метод	0,10	Загрязнение отсутствует
208	465612.56	2197434.80	Аналитический метод	0,10	Загрязнение отсутствует
209	465616.25	2197431.84	Аналитический метод	0,10	Загрязнение отсутствует
210	465615.14	2197416.52	Аналитический метод	0,10	Загрязнение отсутствует
211	465613.65	2197392.45	Аналитический метод	0,10	Загрязнение отсутствует
212	465609.75	2197392.70	Аналитический метод	0,10	Загрязнение отсутствует
213	465588.27	2197390.80	Аналитический метод	0,10	Загрязнение отсутствует
214	465576.51	2197394.06	Аналитический метод	0,10	Загрязнение отсутствует

2. Сведения о зарегистрированных точках группы объектов					
Объемные застроенные точки группы	Координаты, м		Матрица определения координат каждой точки	Степень надежности полученных характеристик точек (ФПД, м)	Описание объемных точек на карте (при наличии)
	X	Y			
1	2	3	4	5	6
214	465548.16	2197414.89	Автоматический метод	0.10	Застроенное объект
202	465548.23	2197422.97	Автоматический метод	0.10	Застроенное объект
215	465610.93	2197387.84	Автоматический метод	0.10	Застроенное объект
216	465611.93	2197397.78	Автоматический метод	0.10	Застроенное объект
217	465611.87	2197386.79	Автоматический метод	0.10	Застроенное объект
218	465610.87	2197388.54	Автоматический метод	0.10	Застроенное объект
215	465610.93	2197387.84	Автоматический метод	0.10	Застроенное объект
219	465620.46	2197387.25	Автоматический метод	0.10	Застроенное объект
220	465621.46	2197387.20	Автоматический метод	0.10	Застроенное объект
221	465621.41	2197386.20	Автоматический метод	0.10	Застроенное объект
222	465620.41	2197386.25	Автоматический метод	0.10	Застроенное объект
219	465620.46	2197387.25	Автоматический метод	0.10	Застроенное объект
223	465639.59	2197457.46	Автоматический метод	0.10	Застроенное объект
224	465657.15	2197453.01	Автоматический метод	0.10	Застроенное объект
225	465706.96	2197433.98	Автоматический метод	0.10	Застроенное объект
226	465740.60	2197428.52	Автоматический метод	0.10	Застроенное объект
227	465745.58	2197421.86	Автоматический метод	0.10	Застроенное объект
228	465790.57	2197400.83	Автоматический метод	0.10	Застроенное объект
229	465711.40	2197409.09	Автоматический метод	0.10	Застроенное объект
230	465707.51	2197415.02	Автоматический метод	0.10	Застроенное объект
231	465707.62	2197417.27	Автоматический метод	0.10	Застроенное объект
232	465706.36	2197418.92	Автоматический метод	0.10	Застроенное объект
233	465703.46	2197418.46	Автоматический метод	0.10	Застроенное объект
234	465706.81	2197417.51	Автоматический метод	0.10	Застроенное объект
235	465701.78	2197399.92	Автоматический метод	0.10	Застроенное объект

2. Сведения о зарегистрированных точках группы объектов					
Объемные застроенные точки группы	Координаты, м		Матрица определения координат каждой точки	Степень надежности полученных характеристик точек (ФПД, м)	Описание объемных точек на карте (при наличии)
	X	Y			
1	2	3	4	5	6
236	465706.04	2197403.67	Автоматический метод	0.10	Застроенное объект
237	465752.10	2197394.35	Автоматический метод	0.10	Застроенное объект
238	465754.97	2197382.27	Автоматический метод	0.10	Застроенное объект
239	465754.11	2197377.95	Автоматический метод	0.10	Застроенное объект
240	465744.70	2197362.44	Автоматический метод	0.10	Застроенное объект
241	465740.56	2197363.03	Автоматический метод	0.10	Застроенное объект
242	465698.97	2197376.12	Автоматический метод	0.10	Застроенное объект
243	465690.70	2197361.21	Автоматический метод	0.10	Застроенное объект
244	465750.35	2197341.65	Автоматический метод	0.10	Застроенное объект
245	465712.66	2197377.11	Автоматический метод	0.10	Застроенное объект
246	465706.41	2197390.09	Автоматический метод	0.10	Застроенное объект
247	465778.88	2197388.69	Автоматический метод	0.10	Застроенное объект
248	465784.79	2197384.38	Автоматический метод	0.10	Застроенное объект
249	465787.45	2197376.62	Автоматический метод	0.10	Застроенное объект
250	465785.11	2197368.39	Автоматический метод	0.10	Застроенное объект
251	465779.61	2197369.11	Автоматический метод	0.10	Застроенное объект
252	465775.30	2197356.68	Автоматический метод	0.10	Застроенное объект
253	465772.11	2197354.21	Автоматический метод	0.10	Застроенное объект
254	465783.26	2197354.00	Автоматический метод	0.10	Застроенное объект
255	465781.59	2197356.54	Автоматический метод	0.10	Застроенное объект
256	465785.33	2197347.31	Автоматический метод	0.10	Застроенное объект
257	465790.94	2197366.03	Автоматический метод	0.10	Застроенное объект
258	465798.41	2197371.25	Автоматический метод	0.10	Застроенное объект
259	465805.03	2197369.57	Автоматический метод	0.10	Застроенное объект
260	465848.71	2197363.65	Автоматический метод	0.10	Застроенное объект

Обозначение характерных точек границ	Координаты, м		Метод определения характерной точки	Средняя квadraticкая погрешность характерной точки (МД, м)	Описание обозначен точка на местности (при наличии)
	X	Y			
1	2	3	4	5	6
261	465841.28	2197360.24	Аналитический метод	0,10	Завершение отсутствует
262	465889.86	2197358.36	Аналитический метод	0,10	Завершение отсутствует
263	465891.28	2197360.82	Аналитический метод	0,10	Завершение отсутствует
264	465917.15	2197370.95	Аналитический метод	0,10	Завершение отсутствует
265	465972.31	2197361.81	Аналитический метод	0,10	Завершение отсутствует
266	466034.58	2197364.32	Аналитический метод	0,10	Завершение отсутствует
267	466087.89	2197366.21	Аналитический метод	0,10	Завершение отсутствует
268	466101.64	2197372.66	Аналитический метод	0,10	Завершение отсутствует
269	466144.69	2197374.09	Аналитический метод	0,10	Завершение отсутствует
270	466152.87	2197368.12	Аналитический метод	0,10	Завершение отсутствует
271	466156.08	2197367.76	Аналитический метод	0,10	Завершение отсутствует
272	466161.19	2197369.80	Аналитический метод	0,10	Завершение отсутствует
273	466168.64	2197374.81	Аналитический метод	0,10	Завершение отсутствует
274	466225.53	2197376.79	Аналитический метод	0,10	Завершение отсутствует
275	466245.23	2197377.47	Аналитический метод	0,10	Завершение отсутствует
276	466246.88	2197373.54	Аналитический метод	0,10	Завершение отсутствует
277	466241.53	2197368.44	Аналитический метод	0,10	Завершение отсутствует
278	466233.17	2197357.96	Аналитический метод	0,10	Завершение отсутствует
279	466189.62	2197355.92	Аналитический метод	0,10	Завершение отсутствует
280	466175.05	2197355.00	Аналитический метод	0,10	Завершение отсутствует
281	466162.42	2197356.51	Аналитический метод	0,10	Завершение отсутствует
282	466150.32	2197354.02	Аналитический метод	0,10	Завершение отсутствует
283	466142.66	2197348.20	Аналитический метод	0,10	Завершение отсутствует
284	466142.75	2197312.89	Аналитический метод	0,10	Завершение отсутствует
285	466141.83	2197311.32	Аналитический метод	0,10	Завершение отсутствует

Обозначение характерных точек границ	Координаты, м		Метод определения характерной точки	Средняя квadraticкая погрешность характерной точки (МД, м)	Описание обозначен точка на местности (при наличии)
	X	Y			
1	2	3	4	5	6
286	466149.94	2197310.81	Аналитический метод	0,10	Завершение отсутствует
287	466148.76	2197312.83	Аналитический метод	0,10	Завершение отсутствует
288	466148.67	2197345.56	Аналитический метод	0,10	Завершение отсутствует
289	466152.88	2197349.21	Аналитический метод	0,10	Завершение отсутствует
290	466162.46	2197350.46	Аналитический метод	0,10	Завершение отсутствует
291	466174.88	2197348.98	Аналитический метод	0,10	Завершение отсутствует
292	466189.95	2197349.93	Аналитический метод	0,10	Завершение отсутствует
293	466236.17	2197352.69	Аналитический метод	0,10	Завершение отсутствует
294	466245.96	2197364.38	Аналитический метод	0,10	Завершение отсутствует
295	466258.56	2197376.38	Аналитический метод	0,10	Завершение отсутствует
296	466260.23	2197376.78	Аналитический метод	0,10	Завершение отсутствует
297	466268.75	2197377.83	Аналитический метод	0,10	Завершение отсутствует
298	466268.84	2197363.97	Аналитический метод	0,10	Завершение отсутствует
299	466262.27	2197364.30	Аналитический метод	0,10	Завершение отсутствует
300	466263.79	2197363.34	Аналитический метод	0,10	Завершение отсутствует
301	466268.59	2197379.32	Аналитический метод	0,10	Завершение отсутствует
302	466301.02	2197387.42	Аналитический метод	0,10	Завершение отсутствует
303	466266.16	2197392.53	Аналитический метод	0,10	Завершение отсутствует
304	466303.38	2197407.13	Аналитический метод	0,10	Завершение отсутствует
305	466277.26	2197409.00	Аналитический метод	0,10	Завершение отсутствует
306	466234.56	2197398.31	Аналитический метод	0,10	Завершение отсутствует
307	466234.12	2197396.19	Аналитический метод	0,10	Завершение отсутствует
308	466233.65	2197396.17	Аналитический метод	0,10	Завершение отсутствует
309	466140.51	2197394.84	Аналитический метод	0,10	Завершение отсутствует
310	466088.05	2197368.77	Аналитический метод	0,10	Завершение отсутствует

2. Сведения о характерных точках границ объекта

Обозначение характерных точек границ	Координаты, м		Метод определения координат характерной точки	Средняя квадратическая погрешность положения характерной точки (МП), м	Описание обозначения точки на местности (при наличии)
	X	Y			
1	2	3	4	5	6
311	466084.49	2197375.93	Аналитический метод	0,10	Закрепление отсутствует
312	466138.50	2197402.77	Аналитический метод	0,10	Закрепление отсутствует
313	466232.91	2197406.15	Аналитический метод	0,10	Закрепление отсутствует
314	466276.62	2197418.02	Аналитический метод	0,10	Закрепление отсутствует
315	466309.14	2197414.57	Аналитический метод	0,10	Закрепление отсутствует
316	466314.80	2197434.08	Аналитический метод	0,10	Закрепление отсутствует
317	466275.00	2197438.30	Аналитический метод	0,10	Закрепление отсутствует
318	466229.89	2197426.06	Аналитический метод	0,10	Закрепление отсутствует
319	466133.47	2197422.61	Аналитический метод	0,10	Закрепление отсутствует
320	466075.09	2197393.60	Аналитический метод	0,10	Закрепление отсутствует
321	466080.80	2197382.12	Аналитический метод	0,10	Закрепление отсутствует
322	466079.10	2197374.55	Аналитический метод	0,10	Закрепление отсутствует
323	466077.45	2197373.25	Аналитический метод	0,10	Закрепление отсутствует
324	466077.45	2197373.05	Аналитический метод	0,10	Закрепление отсутствует
325	466077.20	2197373.05	Аналитический метод	0,10	Закрепление отсутствует
326	466075.67	2197371.84	Аналитический метод	0,10	Закрепление отсутствует
327	466024.35	2197370.31	Аналитический метод	0,10	Закрепление отсутствует
328	465972.66	2197367.83	Аналитический метод	0,10	Закрепление отсутствует
329	465917.52	2197376.97	Аналитический метод	0,10	Закрепление отсутствует
330	465912.69	2197376.73	Аналитический метод	0,10	Закрепление отсутствует
331	465901.88	2197376.29	Аналитический метод	0,10	Закрепление отсутствует
332	465860.69	2197380.88	Аналитический метод	0,10	Закрепление отсутствует
333	465850.98	2197381.59	Аналитический метод	0,10	Закрепление отсутствует
334	465810.20	2197388.03	Аналитический метод	0,10	Закрепление отсутствует
335	465805.39	2197389.26	Аналитический метод	0,10	Закрепление отсутствует

2. Сведения о характерных точках границ объекта

Обозначение характерных точек границ	Координаты, м		Метод определения координат характерной точки	Средняя квадратическая погрешность положения характерной точки (МП), м	Описание обозначения точки на местности (при наличии)
	X	Y			
1	2	3	4	5	6
336	465795.68	2197398.21	Аналитический метод	0,10	Закрепление отсутствует
337	465785.63	2197409.51	Аналитический метод	0,10	Закрепление отсутствует
338	465780.05	2197415.47	Аналитический метод	0,10	Закрепление отсутствует
339	465776.07	2197416.42	Аналитический метод	0,10	Закрепление отсутствует
340	465764.55	2197424.75	Аналитический метод	0,10	Закрепление отсутствует
341	465796.99	2197417.47	Аналитический метод	0,10	Закрепление отсутствует
342	465801.53	2197437.01	Аналитический метод	0,10	Закрепление отсутствует
343	465783.74	2197451.05	Аналитический метод	0,10	Закрепление отсутствует
344	465749.90	2197470.79	Аналитический метод	0,10	Закрепление отсутствует
345	465736.39	2197477.88	Аналитический метод	0,10	Закрепление отсутствует
346	465711.82	2197485.87	Аналитический метод	0,10	Закрепление отсутствует
347	465652.23	2197515.83	Аналитический метод	0,10	Закрепление отсутствует
348	465630.67	2197527.28	Аналитический метод	0,10	Закрепление отсутствует
349	465628.63	2197531.11	Аналитический метод	0,10	Закрепление отсутствует
350	465628.25	2197526.32	Аналитический метод	0,10	Закрепление отсутствует
351	465627.80	2197519.21	Аналитический метод	0,10	Закрепление отсутствует
352	465629.94	2197520.87	Аналитический метод	0,10	Закрепление отсутствует
353	465649.47	2197510.50	Аналитический метод	0,10	Закрепление отсутствует
354	465709.53	2197480.31	Аналитический метод	0,10	Закрепление отсутствует
355	465714.16	2197478.80	Аналитический метод	0,10	Закрепление отсутствует
356	465718.91	2197471.04	Аналитический метод	0,10	Закрепление отсутствует
357	465715.25	2197448.85	Аналитический метод	0,10	Закрепление отсутствует
358	465711.14	2197449.52	Аналитический метод	0,10	Закрепление отсутствует
359	465660.74	2197468.77	Аналитический метод	0,10	Закрепление отсутствует
360	465642.88	2197473.12	Аналитический метод	0,10	Закрепление отсутствует

Объемные запасы твердых горючих топлив	Комплектность, м		Материал показатель качества топлива	Средняя показатель качества топлива (НД, м)	Описание оборудования топлива на местности (тип материала)
	X	Y			
1	2	3	4	5	6
161	465635.09	2197274.33	Аммиачный сепаратор	0,10	Запасование открытое открытое
162	465635.92	2197469.88	Аммиачный сепаратор	0,10	Запасование открытое открытое
163	465632.66	2197459.91	Аммиачный сепаратор	0,10	Запасование открытое открытое
215	465639.59	2197457.46	Аммиачный сепаратор	0,10	Запасование открытое открытое
164	465776.00	2197410.06	Аммиачный сепаратор	0,10	Запасование открытое открытое
165	465771.19	2197406.47	Аммиачный сепаратор	0,10	Запасование открытое открытое
166	465796.08	2197398.97	Аммиачный сепаратор	0,10	Запасование открытое открытое
167	465794.09	2197394.05	Аммиачный сепаратор	0,10	Запасование открытое открытое
168	465790.13	2197394.59	Аммиачный сепаратор	0,10	Запасование открытое открытое
169	465792.88	2197397.17	Аммиачный сепаратор	0,10	Запасование открытое открытое
170	465794.10	2197413.11	Аммиачный сепаратор	0,10	Запасование открытое открытое
164	465776.00	2197410.06	Аммиачный сепаратор	0,10	Запасование открытое открытое
171	465771.17	2197398.17	Аммиачный сепаратор	0,10	Запасование открытое открытое
172	465779.62	2197393.45	Аммиачный сепаратор	0,10	Запасование открытое открытое
173	465796.47	2197390.63	Аммиачный сепаратор	0,10	Запасование открытое открытое
174	465801.42	2197396.93	Аммиачный сепаратор	0,10	Запасование открытое открытое
175	465810.05	2197399.40	Аммиачный сепаратор	0,10	Запасование открытое открытое
176	465819.26	2197384.76	Аммиачный сепаратор	0,10	Запасование открытое открытое
177	465830.16	2197381.10	Аммиачный сепаратор	0,10	Запасование открытое открытое
178	465841.47	2197380.49	Аммиачный сепаратор	0,10	Запасование открытое открытое
179	465852.37	2197382.73	Аммиачный сепаратор	0,10	Запасование открытое открытое
180	465862.67	2197385.26	Аммиачный сепаратор	0,10	Запасование открытое открытое
181	465887.37	2197391.46	Аммиачный сепаратор	0,10	Запасование открытое открытое
182	465908.12	2197396.68	Аммиачный сепаратор	0,10	Запасование открытое открытое
183	465790.93	2197381.37	Аммиачный сепаратор	0,10	Запасование открытое открытое

2. Расчеты в запасаемых топливных объектах					
Объемные запасы твердых горючих топлив	Комплектность, м		Материал показатель качества топлива	Средняя показатель качества топлива (НД, м)	Описание оборудования топлива на местности (тип материала)
	X	Y			
1	2	3	4	5	6
171	465779.17	2197298.17	Аммиачный сепаратор	0,10	Запасование открытое открытое
184	46582.42	2197298.53	Аммиачный сепаратор	0,10	Запасование открытое открытое
185	465853.64	2197242.03	Аммиачный сепаратор	0,10	Запасование открытое открытое
186	465853.73	2197298.13	Аммиачный сепаратор	0,10	Запасование открытое открытое
187	465860.83	2197298.59	Аммиачный сепаратор	0,10	Запасование открытое открытое
188	465873.72	2197298.09	Аммиачный сепаратор	0,10	Запасование открытое открытое
189	465877.50	2197298.30	Аммиачный сепаратор	0,10	Запасование открытое открытое
184	46582.42	2197298.53	Аммиачный сепаратор	0,10	Запасование открытое открытое
190	465856.07	2197258.05	Аммиачный сепаратор	0,10	Запасование открытое открытое
191	465857.07	2197258.00	Аммиачный сепаратор	0,10	Запасование открытое открытое
192	465877.02	2197257.90	Аммиачный сепаратор	0,10	Запасование открытое открытое
193	465876.02	2197257.05	Аммиачный сепаратор	0,10	Запасование открытое открытое
190	465856.07	2197258.05	Аммиачный сепаратор	0,10	Запасование открытое открытое
184	46582.42	2197298.53	Аммиачный сепаратор	0,10	Запасование открытое открытое
2. Сведения о характеристиках точек границ области

Обозначение характерных точек границ	Координаты, м		Метод определения координат характерной точки	Средняя квадратическая погрешность положения характерной точки (МД, м)	Описание областности точка на местности (при наличии)
	X	Y			
1	2	3	4	5	6
404	466271.92	2197297.54	Аналитический метод	0,10	Завершение объекта
405	466276.73	2197310.96	Аналитический метод	0,10	Завершение объекта
406	466272.95	2197312.28	Аналитический метод	0,10	Завершение объекта
407	466269.69	2197303.53	Аналитический метод	0,10	Завершение объекта
408	466263.19	2197300.40	Аналитический метод	0,10	Завершение объекта
409	466271.45	2197296.22	Аналитический метод	0,10	Завершение объекта
409	466272.36	2197306.18	Аналитический метод	0,10	Завершение объекта
410	466273.38	2197306.13	Аналитический метод	0,10	Завершение объекта
411	466273.33	2197305.13	Аналитический метод	0,10	Завершение объекта
412	466272.33	2197305.18	Аналитический метод	0,10	Завершение объекта
409	466272.38	2197306.18	Аналитический метод	0,10	Завершение объекта
413	466266.94	2197295.39	Аналитический метод	0,10	Завершение объекта
414	466283.20	2197294.84	Аналитический метод	0,10	Завершение объекта
415	466284.36	2197300.56	Аналитический метод	0,10	Завершение объекта
416	466306.95	2197352.55	Аналитический метод	0,10	Завершение объекта
417	466296.72	2197353.80	Аналитический метод	0,10	Завершение объекта
418	466266.09	2197321.58	Аналитический метод	0,10	Завершение объекта
419	466276.55	2197293.64	Аналитический метод	0,10	Завершение объекта
413	466266.94	2197285.39	Аналитический метод	0,10	Завершение объекта
420	466281.33	2197303.20	Аналитический метод	0,10	Завершение объекта
421	466282.33	2197303.15	Аналитический метод	0,10	Завершение объекта
422	466282.27	2197302.15	Аналитический метод	0,10	Завершение объекта
423	466281.27	2197302.21	Аналитический метод	0,10	Завершение объекта
420	466281.33	2197303.20	Аналитический метод	0,10	Завершение объекта
424	466306.49	2197379.62	Аналитический метод	0,10	Завершение объекта

2. Сведения о характеристиках точек границ области

Обозначение характерных точек границ	Координаты, м		Метод определения координат характерной точки	Средняя квадратическая погрешность положения характерной точки (МД, м)	Описание областности точка на местности (при наличии)
	X	Y			
1	2	3	4	5	6
425	466311.61	2197375.00	Аналитический метод	0,10	Завершение объекта
426	466311.94	2197362.20	Аналитический метод	0,10	Завершение объекта
427	466324.42	2197361.85	Аналитический метод	0,10	Завершение объекта
428	466359.54	2197363.62	Аналитический метод	0,10	Завершение объекта
429	466367.78	2197360.07	Аналитический метод	0,10	Завершение объекта
430	466380.42	2197351.58	Аналитический метод	0,10	Завершение объекта
431	466404.18	2197350.02	Аналитический метод	0,10	Завершение объекта
432	466413.24	2197349.18	Аналитический метод	0,10	Завершение объекта
433	466414.34	2197348.36	Аналитический метод	0,10	Завершение объекта
434	466431.32	2197326.00	Аналитический метод	0,10	Завершение объекта
435	466430.14	2197321.23	Аналитический метод	0,10	Завершение объекта
436	466442.18	2197326.27	Аналитический метод	0,10	Завершение объекта
437	466436.63	2197328.93	Аналитический метод	0,10	Завершение объекта
438	466418.61	2197352.66	Аналитический метод	0,10	Завершение объекта
439	466415.48	2197355.00	Аналитический метод	0,10	Завершение объекта
440	466404.65	2197356.03	Аналитический метод	0,10	Завершение объекта
441	466382.42	2197357.46	Аналитический метод	0,10	Завершение объекта
442	466377.29	2197360.91	Аналитический метод	0,10	Завершение объекта
443	466378.30	2197364.56	Аналитический метод	0,10	Завершение объекта
444	466403.25	2197363.82	Аналитический метод	0,10	Завершение объекта
445	466458.68	2197369.69	Аналитический метод	0,10	Завершение объекта
446	466458.33	2197376.31	Аналитический метод	0,10	Завершение объекта
447	466463.32	2197384.46	Аналитический метод	0,10	Завершение объекта
448	466528.39	2197387.26	Аналитический метод	0,10	Завершение объекта
449	466542.63	2197385.08	Аналитический метод	0,10	Завершение объекта

2. Сведения о характеристиках точек границ объекта						
Областные характеристические точки границ	Координаты, м		Метод определения характеристической точки	Средняя квадратическая погрешность характеристической точки (МД), м	Описание областности точек и их местоположения (ПРМ наличия)	
	X	Y				
1	2	3	4	5	6	
450	466595,79	2197390,08	Аналитический метод	0,10	Завершение отсутствует	
451	466660,17	2197392,59	Аналитический метод	0,10	Завершение отсутствует	
452	466726,62	2197395,03	Аналитический метод	0,10	Завершение отсутствует	
453	466788,13	2197397,77	Аналитический метод	0,10	Завершение отсутствует	
454	466855,67	2197400,53	Аналитический метод	0,10	Завершение отсутствует	
455	466924,73	2197406,10	Аналитический метод	0,10	Завершение отсутствует	
456	467000,37	2197408,69	Аналитический метод	0,10	Завершение отсутствует	
457	467113,60	2197411,32	Аналитический метод	0,10	Завершение отсутствует	
458	467178,83	2197414,17	Аналитический метод	0,10	Завершение отсутствует	
459	467247,49	2197415,35	Аналитический метод	0,10	Завершение отсутствует	
460	467308,84	2197416,19	Аналитический метод	0,10	Завершение отсутствует	
461	467370,53	2197417,13	Аналитический метод	0,10	Завершение отсутствует	
462	467435,80	2197418,15	Аналитический метод	0,10	Завершение отсутствует	
463	467559,98	2197420,46	Аналитический метод	0,10	Завершение отсутствует	
464	467568,92	2197420,56	Аналитический метод	0,10	Завершение отсутствует	
465	467568,92	2197420,77	Аналитический метод	0,10	Завершение отсутствует	
466	467570,92	2197420,77	Аналитический метод	0,10	Завершение отсутствует	
467	467570,92	2197420,98	Аналитический метод	0,10	Завершение отсутствует	
468	467624,76	2197421,16	Аналитический метод	0,10	Завершение отсутствует	
469	467699,13	2197422,08	Аналитический метод	0,10	Завершение отсутствует	
470	467825,32	2197427,21	Аналитический метод	0,10	Завершение отсутствует	
471	467954,23	2197433,15	Аналитический метод	0,10	Завершение отсутствует	
472	468015,03	2197436,29	Аналитический метод	0,10	Завершение отсутствует	
473	468095,76	2197439,64	Аналитический метод	0,10	Завершение отсутствует	
474	468145,28	2197442,26	Аналитический метод	0,10	Завершение отсутствует	

2. Сведения о характеристиках точек границ объекта						
Областные характеристические точки границ	Координаты, м		Метод определения координат характеристической точки	Средняя квадратическая погрешность характеристической точки (МД), м	Описание областности точек и их местоположения (ПРМ наличия)	
	X	Y				
1	2	3	4	5	6	
475	468339,13	2197451,13	Аналитический метод	0,10	Завершение отсутствует	
476	468403,97	2197454,12	Аналитический метод	0,10	Завершение отсутствует	
477	468467,12	2197457,36	Аналитический метод	0,10	Завершение отсутствует	
478	468532,63	2197460,35	Аналитический метод	0,10	Завершение отсутствует	
479	468580,08	2197462,68	Аналитический метод	0,10	Завершение отсутствует	
480	468638,59	2197465,65	Аналитический метод	0,10	Завершение отсутствует	
481	468679,11	2197506,90	Аналитический метод	0,10	Завершение отсутствует	
482	468783,69	2197503,68	Аналитический метод	0,10	Завершение отсутствует	
483	468804,81	2197566,44	Аналитический метод	0,10	Завершение отсутствует	
484	468832,48	2197588,37	Аналитический метод	0,10	Завершение отсутствует	
485	468838,92	2197589,84	Аналитический метод	0,10	Завершение отсутствует	
486	468834,31	2197599,13	Аналитический метод	0,10	Завершение отсутствует	
487	468835,79	2197597,82	Аналитический метод	0,10	Завершение отсутствует	
488	468848,41	2197591,01	Аналитический метод	0,10	Завершение отсутствует	
489	468854,83	2197594,22	Аналитический метод	0,10	Завершение отсутствует	
490	468866,95	2197596,37	Аналитический метод	0,10	Завершение отсутствует	
491	468869,22	2197596,84	Аналитический метод	0,10	Завершение отсутствует	
492	468871,39	2198003,15	Аналитический метод	0,10	Завершение отсутствует	
493	468877,59	2198005,87	Аналитический метод	0,10	Завершение отсутствует	
494	468887,07	2198002,06	Аналитический метод	0,10	Завершение отсутствует	
495	468899,39	2197571,78	Аналитический метод	0,10	Завершение отсутствует	
496	468899,55	2197562,46	Аналитический метод	0,10	Завершение отсутствует	
497	468902,76	2197568,29	Аналитический метод	0,10	Завершение отсутствует	
498	468911,03	2197572,35	Аналитический метод	0,10	Завершение отсутствует	
499	468904,44	2197575,28	Аналитический метод	0,10	Завершение отсутствует	

2. Состояние о характерных точках границ объектов

Обозначение характерных точек границ	Координаты, м		Метод определения координат характерной точки	Средняя адаптивная погрешность определения характерной точки (МД, м)	Описание объекта точка на местности (при наличии)
	X	Y			
1	2	3	4	5	6
500	468391,67	219806,68	Аналитический метод	0,10	Завершение отсутствует
501	468376,76	219801,266	Аналитический метод	0,10	Завершение отсутствует
502	468365,17	2198018,97	Аналитический метод	0,10	Завершение отсутствует
503	468361,90	2198026,23	Аналитический метод	0,10	Завершение отсутствует
504	468364,27	2198035,52	Аналитический метод	0,10	Завершение отсутствует
505	468374,93	2198067,20	Аналитический метод	0,10	Завершение отсутствует
506	468375,89	2198069,94	Аналитический метод	0,10	Завершение отсутствует
507	468380,63	2198071,38	Аналитический метод	0,10	Завершение отсутствует
508	468392,60	2198085,46	Аналитический метод	0,10	Завершение отсутствует
509	468399,35	2198091,52	Аналитический метод	0,10	Завершение отсутствует
510	468393,57	2198090,18	Аналитический метод	0,10	Завершение отсутствует
511	468393,40	2198090,22	Аналитический метод	0,10	Завершение отсутствует
512	468393,33	2198090,05	Аналитический метод	0,10	Завершение отсутствует
513	468392,60	2198088,42	Аналитический метод	0,10	Завершение отсутствует
514	468392,13	2198089,61	Аналитический метод	0,10	Завершение отсутствует
515	468377,14	2198085,63	Аналитический метод	0,10	Завершение отсутствует
516	468362,10	2198081,70	Аналитический метод	0,10	Завершение отсутствует
517	468350,69	2198076,61	Аналитический метод	0,10	Завершение отсутствует
518	468344,82	2198076,86	Аналитический метод	0,10	Завершение отсутствует
519	468355,41	2198078,95	Аналитический метод	0,10	Завершение отсутствует
520	468321,18	2198056,05	Аналитический метод	0,10	Завершение отсутствует
521	468315,80	2198053,99	Аналитический метод	0,10	Завершение отсутствует
522	468314,33	2198066,13	Аналитический метод	0,10	Завершение отсутствует
523	468312,40	2198067,58	Аналитический метод	0,10	Завершение отсутствует
524	468323,64	2197997,81	Аналитический метод	0,10	Завершение отсутствует

2. Состояние о характерных точках границ объектов

Обозначение характерных точек границ	Координаты, м		Метод определения координат характерной точки	Средняя адаптивная погрешность определения характерной точки (МД, м)	Описание объекта точка на местности (при наличии)
	X	Y			
1	2	3	4	5	6
525	468363,59	2197522,21	Аналитический метод	0,10	Завершение отсутствует
526	468363,04	2197521,60	Аналитический метод	0,10	Завершение отсутствует
527	468331,85	2197486,63	Аналитический метод	0,10	Завершение отсутствует
528	46731,01	2197448,48	Аналитический метод	0,10	Завершение отсутствует
529	467076,14	2197433,18	Аналитический метод	0,10	Завершение отсутствует
530	46736,47	2197403,62	Аналитический метод	0,10	Завершение отсутствует
531	466312,96	2197406,11	Аналитический метод	0,10	Завершение отсутствует
532	466312,70	2197405,22	Аналитический метод	0,10	Завершение отсутствует
533	466308,70	2197395,02	Аналитический метод	0,10	Завершение отсутствует
534	466308,00	2197389,25	Аналитический метод	0,10	Завершение отсутствует
535	466305,06	2197379,58	Аналитический метод	0,10	Завершение отсутствует
424	466306,49	2197379,62	Аналитический метод	0,10	Завершение отсутствует
536	468330,21	2198057,36	Аналитический метод	0,10	Завершение отсутствует
537	468353,12	2198063,41	Аналитический метод	0,10	Завершение отсутствует
538	468359,62	2198060,78	Аналитический метод	0,10	Завершение отсутствует
539	468360,44	2198060,86	Аналитический метод	0,10	Завершение отсутствует
540	468346,70	2198010,34	Аналитический метод	0,10	Завершение отсутствует
541	468341,66	2198010,75	Аналитический метод	0,10	Завершение отсутствует
542	468335,42	2198050,43	Аналитический метод	0,10	Завершение отсутствует
536	468330,21	2198057,36	Аналитический метод	0,10	Завершение отсутствует
543	466360,78	2197231,30	Аналитический метод	0,10	Завершение отсутствует
544	466368,14	2197232,52	Аналитический метод	0,10	Завершение отсутствует
545	466346,46	2197260,17	Аналитический метод	0,10	Завершение отсутствует
546	466346,51	2197264,01	Аналитический метод	0,10	Завершение отсутствует
547	466305,44	2197250,77	Аналитический метод	0,10	Завершение отсутствует

2. Сведения о запусках точек групп объектов

Обозначение запусков точек группы	Вспомогательн. м		Метод измерения	Средняя температура	Описание оборудования, точки на которых измерены (по желанию)
	X	Y			
1	2	3	4	5	6
543	466564,76	219731,30	Анализаторный метод	0,10	Запускание отсчитывающего прибора
548	466136,74	219741,64	Анализаторный метод	0,10	Запускание отсчитывающего прибора
549	466705,49	219744,18	Анализаторный метод	0,10	Запускание отсчитывающего прибора
550	466710,75	219745,47	Анализаторный метод	0,10	Запускание отсчитывающего прибора
551	466628,12	219749,45	Анализаторный метод	0,10	Запускание отсчитывающего прибора
552	466656,53	2197526,31	Анализаторный метод	0,10	Запускание отсчитывающего прибора
553	466615,43	21975996,48	Анализаторный метод	0,10	Запускание отсчитывающего прибора
554	466606,34	219805,45	Анализаторный метод	0,10	Запускание отсчитывающего прибора
555	466603,49	219805,24	Анализаторный метод	0,10	Запускание отсчитывающего прибора
556	466794,88	2198049,24	Анализаторный метод	0,10	Запускание отсчитывающего прибора
557	466787,11	2198048,49	Анализаторный метод	0,10	Запускание отсчитывающего прибора
558	466794,90	2198000,18	Анализаторный метод	0,10	Запускание отсчитывающего прибора
559	466638,88	2197516,47	Анализаторный метод	0,10	Запускание отсчитывающего прибора
560	466618,81	2197514,05	Анализаторный метод	0,10	Запускание отсчитывающего прибора
561	466738,10	219754,86	Анализаторный метод	0,10	Запускание отсчитывающего прибора
562	466705,29	219746,17	Анализаторный метод	0,10	Запускание отсчитывающего прибора
563	46637,40	219751,08	Анализаторный метод	0,10	Запускание отсчитывающего прибора
564	46621,05	219743,41	Анализаторный метод	0,10	Запускание отсчитывающего прибора
565	466315,28	219741,92	Анализаторный метод	0,10	Запускание отсчитывающего прибора
570	466336,74	219741,64	Анализаторный метод	0,10	Запускание отсчитывающего прибора
566	466759,33	2197535,73	Анализаторный метод	0,10	Запускание отсчитывающего прибора
567	46670,32	219732,42	Анализаторный метод	0,10	Запускание отсчитывающего прибора
568	466585,54	219734,86	Анализаторный метод	0,10	Запускание отсчитывающего прибора
569	466589,49	219731,49	Анализаторный метод	0,10	Запускание отсчитывающего прибора
570	466705,48	219731,76	Анализаторный метод	0,10	Запускание отсчитывающего прибора

2. Сведения о запусках точек групп объектов

Обозначение запусков точек группы	Вспомогательн. м		Метод измерения	Средняя температура	Описание оборудования, точки на которых измерены (по желанию)
	X	Y			
1	2	3	4	5	6
571	467597,48	2197355,90	Анализаторный метод	0,10	Запускание отсчитывающего прибора
572	467636,26	2197355,26	Анализаторный метод	0,10	Запускание отсчитывающего прибора
573	467675,29	2197340,79	Анализаторный метод	0,10	Запускание отсчитывающего прибора
574	467665,21	2197340,82	Анализаторный метод	0,10	Запускание отсчитывающего прибора
575	467703,22	2197338,39	Анализаторный метод	0,10	Запускание отсчитывающего прибора
576	467743,30	2197340,08	Анализаторный метод	0,10	Запускание отсчитывающего прибора
577	467798,71	2197346,29	Анализаторный метод	0,10	Запускание отсчитывающего прибора
578	467597,29	2197359,54	Анализаторный метод	0,10	Запускание отсчитывающего прибора
579	467555,48	2197355,76	Анализаторный метод	0,10	Запускание отсчитывающего прибора
580	467501,49	2197355,49	Анализаторный метод	0,10	Запускание отсчитывающего прибора
581	467589,20	2197339,71	Анализаторный метод	0,10	Запускание отсчитывающего прибора
582	467518,78	2197337,41	Анализаторный метод	0,10	Запускание отсчитывающего прибора
586	467538,33	2197355,73	Анализаторный метод	0,10	Запускание отсчитывающего прибора
583	466778,32	219822,48	Анализаторный метод	0,10	Запускание отсчитывающего прибора
584	46677,90	219821,80	Анализаторный метод	0,10	Запускание отсчитывающего прибора
585	466780,83	2198200,58	Анализаторный метод	0,10	Запускание отсчитывающего прибора
586	466776,06	2198192,86	Анализаторный метод	0,10	Запускание отсчитывающего прибора
587	466772,98	2198191,27	Анализаторный метод	0,10	Запускание отсчитывающего прибора
588	466784,03	2198193,17	Анализаторный метод	0,10	Запускание отсчитывающего прибора
589	466775,35	2198247,20	Анализаторный метод	0,10	Запускание отсчитывающего прибора
590	466944,14	219831,56	Анализаторный метод	0,10	Запускание отсчитывающего прибора
591	466903,14	2198344,02	Анализаторный метод	0,10	Запускание отсчитывающего прибора
592	466953,88	219834,77	Анализаторный метод	0,10	Запускание отсчитывающего прибора
593	466933,75	2198338,51	Анализаторный метод	0,10	Запускание отсчитывающего прибора
594	466903,35	2198313,54	Анализаторный метод	0,10	Запускание отсчитывающего прибора

2. Сведения о характеристиках точек границ объекта

Обозначение характерных точек границ	Координаты, м		Метод определения характерной точки	Средняя квадратическая погрешность определения характерной точки (МД), м	Описание обозначения точки на местности (при наличии)
	X	Y			
1	2	3	4	5	6
595	460403.64	2198349.54	Аналитический метод	0,10	Загрязнение отсутствует
596	460273.32	2198346.57	Аналитический метод	0,10	Загрязнение отсутствует
597	460267.56	2198341.93	Аналитический метод	0,10	Загрязнение отсутствует
598	460343.09	2198334.55	Аналитический метод	0,10	Загрязнение отсутствует
599	460774.24	2198247.26	Аналитический метод	0,10	Загрязнение отсутствует
593	460778.32	2198222.48	Аналитический метод	0,10	Загрязнение отсутствует
600	460780.10	2198091.97	Аналитический метод	0,10	Загрязнение отсутствует
601	460793.75	2198095.37	Аналитический метод	0,10	Загрязнение отсутствует
602	460798.27	2198092.39	Аналитический метод	0,10	Загрязнение отсутствует
603	460799.01	2198087.51	Аналитический метод	0,10	Загрязнение отсутствует
604	460800.95	2198083.31	Аналитический метод	0,10	Загрязнение отсутствует
605	460785.34	2198185.19	Аналитический метод	0,10	Загрязнение отсутствует
606	460779.69	2198183.43	Аналитический метод	0,10	Загрязнение отсутствует
607	460784.03	2198180.25	Аналитический метод	0,10	Загрязнение отсутствует
608	460794.14	2198118.03	Аналитический метод	0,10	Загрязнение отсутствует
609	460789.17	2198111.13	Аналитический метод	0,10	Загрязнение отсутствует
610	460777.33	2198109.19	Аналитический метод	0,10	Загрязнение отсутствует
600	460780.10	2198091.97	Аналитический метод	0,10	Загрязнение отсутствует
611	460808.73	2198090.30	Аналитический метод	0,10	Загрязнение отсутствует
612	460810.68	2198090.80	Аналитический метод	0,10	Загрязнение отсутствует
613	460809.95	2198095.29	Аналитический метод	0,10	Загрязнение отсутствует
614	460813.17	2198100.32	Аналитический метод	0,10	Загрязнение отсутствует
615	460826.66	2198104.26	Аналитический метод	0,10	Загрязнение отсутствует
616	460824.68	2198117.07	Аналитический метод	0,10	Загрязнение отсутствует
617	460812.85	2198115.06	Аналитический метод	0,10	Загрязнение отсутствует

2. Сведения о характеристиках точек границ объекта

Обозначение характерных точек границ	Координаты, м		Метод определения характерной точки	Средняя квадратическая погрешность определения характерной точки (МД), м	Описание обозначения точки на местности (при наличии)
	X	Y			
1	2	3	4	5	6
618	460805.98	2198119.98	Аналитический метод	0,10	Загрязнение отсутствует
619	460804.27	2198130.58	Аналитический метод	0,10	Загрязнение отсутствует
620	460809.03	2198138.34	Аналитический метод	0,10	Загрязнение отсутствует
621	460835.39	2198146.80	Аналитический метод	0,10	Загрязнение отсутствует
622	460842.84	2198138.14	Аналитический метод	0,10	Загрязнение отсутствует
623	460850.73	2198122.53	Аналитический метод	0,10	Загрязнение отсутствует
624	460852.81	2198113.37	Аналитический метод	0,10	Загрязнение отсутствует
625	460856.17	2198102.06	Аналитический метод	0,10	Загрязнение отсутствует
626	460855.93	2198100.58	Аналитический метод	0,10	Загрязнение отсутствует
627	460868.98	2198104.20	Аналитический метод	0,10	Загрязнение отсутствует
628	460865.86	2198107.00	Аналитический метод	0,10	Загрязнение отсутствует
629	460860.59	2198114.35	Аналитический метод	0,10	Загрязнение отсутствует
630	460864.98	2198122.95	Аналитический метод	0,10	Загрязнение отсутствует
631	460887.59	2198130.12	Аналитический метод	0,10	Загрязнение отсутствует
632	460890.84	2198124.83	Аналитический метод	0,10	Загрязнение отсутствует
633	460887.99	2198117.41	Аналитический метод	0,10	Загрязнение отсутствует
634	460887.62	2198116.96	Аналитический метод	0,10	Загрязнение отсутствует
635	460887.61	2198116.29	Аналитический метод	0,10	Загрязнение отсутствует
636	460886.22	2198111.62	Аналитический метод	0,10	Загрязнение отсутствует
637	460886.04	2198111.10	Аналитический метод	0,10	Загрязнение отсутствует
638	460895.39	2198113.59	Аналитический метод	0,10	Загрязнение отсутствует
639	460906.69	2198116.61	Аналитический метод	0,10	Загрязнение отсутствует
640	460908.36	2198122.33	Аналитический метод	0,10	Загрязнение отсутствует
641	460912.67	2198133.58	Аналитический метод	0,10	Загрязнение отсутствует
642	460918.34	2198140.37	Аналитический метод	0,10	Загрязнение отсутствует

2. Сведения о измерительных точках (группы объектов)					
Обозначение измерительных точек группы	Координаты, м		Метод определения координат измерительной точки	Средняя высотность поверхности измерительной точки (МД), м	Описание объектов точек на карте (по названию)
	X	Y			
1	2	3	4	5	6
643	460920,90	2198164,23	Аналитический метод	0,10	Загрязнение отсутствует
644	460958,36	2198156,30	Аналитический метод	0,10	Загрязнение отсутствует
645	460973,17	2198165,27	Аналитический метод	0,10	Загрязнение отсутствует
646	460902,40	2198182,30	Аналитический метод	0,10	Загрязнение отсутствует
647	460106,93	2198221,47	Аналитический метод	0,10	Загрязнение отсутствует
648	460116,58	2198223,90	Аналитический метод	0,10	Загрязнение отсутствует
649	460168,53	2198234,68	Аналитический метод	0,10	Загрязнение отсутствует
650	460228,08	2198242,51	Аналитический метод	0,10	Загрязнение отсутствует
651	460281,36	2198245,75	Аналитический метод	0,10	Загрязнение отсутствует
652	460358,99	2198247,75	Аналитический метод	0,10	Загрязнение отсутствует
653	460421,68	2198245,53	Аналитический метод	0,10	Загрязнение отсутствует
654	460475,49	2198241,57	Аналитический метод	0,10	Загрязнение отсутствует
655	460500,22	2198240,08	Аналитический метод	0,10	Загрязнение отсутствует
656	460562,73	2198223,90	Аналитический метод	0,10	Загрязнение отсутствует
657	460613,38	2198208,03	Аналитический метод	0,10	Загрязнение отсутствует
658	460654,72	2198194,27	Аналитический метод	0,10	Загрязнение отсутствует
659	460698,87	2198179,29	Аналитический метод	0,10	Загрязнение отсутствует
660	460714,44	2198175,17	Аналитический метод	0,10	Загрязнение отсутствует
661	460728,66	2198173,33	Аналитический метод	0,10	Загрязнение отсутствует
662	460735,68	2198171,02	Аналитический метод	0,10	Загрязнение отсутствует
663	460792,51	2198165,50	Аналитический метод	0,10	Загрязнение отсутствует
664	460837,61	2198151,36	Аналитический метод	0,10	Загрязнение отсутствует
665	460879,14	2198138,15	Аналитический метод	0,10	Загрязнение отсутствует
666	460920,75	2198118,78	Аналитический метод	0,10	Загрязнение отсутствует
667	460974,53	2198101,97	Аналитический метод	0,10	Загрязнение отсутствует

2. Сведения о измерительных точках (группы объектов)					
Обозначение измерительных точек группы	Координаты, м		Метод определения координат измерительной точки	Средняя высотность поверхности измерительной точки (МД), м	Описание объектов точек на карте (по названию)
	X	Y			
1	2	3	4	5	6
668	470018,10	2198086,87	Аналитический метод	0,10	Загрязнение отсутствует
669	470070,92	2198077,40	Аналитический метод	0,10	Загрязнение отсутствует
670	470116,19	2198064,65	Аналитический метод	0,10	Загрязнение отсутствует
671	470145,41	2198060,06	Аналитический метод	0,10	Загрязнение отсутствует
672	470180,19	2198055,16	Аналитический метод	0,10	Загрязнение отсутствует
673	470212,55	2198051,07	Аналитический метод	0,10	Загрязнение отсутствует
674	470238,78	2198049,95	Аналитический метод	0,10	Загрязнение отсутствует
675	470243,48	2198042,10	Аналитический метод	0,10	Загрязнение отсутствует
676	470263,98	2198038,17	Аналитический метод	0,10	Загрязнение отсутствует
677	470256,45	2198035,11	Аналитический метод	0,10	Загрязнение отсутствует
678	470233,45	2198037,09	Аналитический метод	0,10	Загрязнение отсутствует
679	470180,76	2198064,14	Аналитический метод	0,10	Загрязнение отсутствует
680	470146,04	2198066,03	Аналитический метод	0,10	Загрязнение отсутствует
681	470117,48	2198070,52	Аналитический метод	0,10	Загрязнение отсутствует
682	470072,26	2198083,25	Аналитический метод	0,10	Загрязнение отсутствует
683	470019,62	2198092,70	Аналитический метод	0,10	Загрязнение отсутствует
684	469976,56	2198107,61	Аналитический метод	0,10	Загрязнение отсутствует
685	469931,73	2198124,41	Аналитический метод	0,10	Загрязнение отсутствует
686	469884,16	2198140,80	Аналитический метод	0,10	Загрязнение отсутствует
687	469839,60	2198157,02	Аналитический метод	0,10	Загрязнение отсутствует
688	469793,43	2198171,37	Аналитический метод	0,10	Загрязнение отсутствует
689	469753,38	2198178,98	Аналитический метод	0,10	Загрязнение отсутствует
690	469729,34	2198179,29	Аналитический метод	0,10	Загрязнение отсутствует
691	469715,68	2198181,07	Аналитический метод	0,10	Загрязнение отсутствует
692	469700,61	2198185,04	Аналитический метод	0,10	Загрязнение отсутствует

2. Сведения о закупочных торгах группы объектов					
Обозначение закупочных торгов группы	Комплектация, м		Метод определения конкурентной закупочной торги	Средняя стоимость поставок по результатам закупочной торги (тыс. руб., м	Описание оборудования, включенного в состав закупочной торги (наименование)
	X	Y			
1	2	3	4	5	6
695	469656,63	2198199,95	Аукционный метод	0,10	Закупочное оборудование
694	469615,21	2198213,71	Аукционный метод	0,10	Закупочное оборудование
695	469504,46	2198229,65	Аукционный метод	0,10	Закупочное оборудование
696	469524,99	2198240,31	Аукционный метод	0,10	Закупочное оборудование
697	469502,48	2198245,35	Аукционный метод	0,10	Закупочное оборудование
698	469492,06	2198245,17	Аукционный метод	0,10	Закупочное оборудование
699	469427,09	2198248,99	Аукционный метод	0,10	Закупочное оборудование
700	469350,05	2198253,76	Аукционный метод	0,10	Закупочное оборудование
701	469250,43	2198249,78	Аукционный метод	0,10	Закупочное оборудование
702	469221,83	2198247,45	Аукционный метод	0,10	Закупочное оборудование
703	469147,47	2198255,68	Аукционный метод	0,10	Закупочное оборудование
704	469109,06	2198227,88	Аукционный метод	0,10	Закупочное оборудование
705	469101,43	2198242,86	Аукционный метод	0,10	Закупочное оборудование
706	469012,70	2198183,31	Аукционный метод	0,10	Закупочное оборудование
707	468973,07	2198171,42	Аукционный метод	0,10	Закупочное оборудование
708	468918,43	2198146,86	Аукционный метод	0,10	Закупочное оборудование
709	468911,13	2198144,27	Аукционный метод	0,10	Закупочное оборудование
710	468907,43	2198148,02	Аукционный метод	0,10	Закупочное оборудование
711	468917,88	2198178,19	Аукционный метод	0,10	Закупочное оборудование
712	468927,55	2198205,71	Аукционный метод	0,10	Закупочное оборудование
713	468915,26	2198209,63	Аукционный метод	0,10	Закупочное оборудование
714	468942,30	2198207,48	Аукционный метод	0,10	Закупочное оборудование
715	468942,59	2198208,28	Аукционный метод	0,10	Закупочное оборудование
716	468944,88	2198212,97	Аукционный метод	0,10	Закупочное оборудование
717	468954,35	2198241,79	Аукционный метод	0,10	Закупочное оборудование

2. Сведения о закупочных торгах группы объектов					
Обозначение закупочных торгов группы	Комплектация, м		Метод определения конкурентной закупочной торги	Средняя стоимость поставок по результатам закупочной торги (тыс. руб., м	Описание оборудования, включенного в состав закупочной торги (наименование)
	X	Y			
1	2	3	4	5	6
718	469957,40	2198248,47	Аукционный метод	0,10	Закупочное оборудование
719	469959,99	2198254,27	Аукционный метод	0,10	Закупочное оборудование
720	469970,35	2198258,18	Аукционный метод	0,10	Закупочное оборудование
721	469982,43	2198276,80	Аукционный метод	0,10	Закупочное оборудование
722	469996,61	2198281,94	Аукционный метод	0,10	Закупочное оборудование
723	469903,81	2198287,67	Аукционный метод	0,10	Закупочное оборудование
724	469946,86	2198292,18	Аукционный метод	0,10	Закупочное оборудование
725	469954,51	2198292,52	Аукционный метод	0,10	Закупочное оборудование
726	469960,66	2198300,44	Аукционный метод	0,10	Закупочное оборудование
727	469100,42	2198301,39	Аукционный метод	0,10	Закупочное оборудование
728	469161,49	2198302,58	Аукционный метод	0,10	Закупочное оборудование
729	469298,77	2198305,32	Аукционный метод	0,10	Закупочное оборудование
730	469364,97	2198306,90	Аукционный метод	0,10	Закупочное оборудование
731	469366,96	2198308,69	Аукционный метод	0,10	Закупочное оборудование
732	469436,42	2198293,72	Аукционный метод	0,10	Закупочное оборудование
733	469437,42	2198293,72	Аукционный метод	0,10	Закупочное оборудование
734	469510,00	2198298,37	Аукционный метод	0,10	Закупочное оборудование
735	469535,22	2198306,21	Аукционный метод	0,10	Закупочное оборудование
736	469645,08	2198254,96	Аукционный метод	0,10	Закупочное оборудование
737	469649,38	2198248,06	Аукционный метод	0,10	Закупочное оборудование
738	469648,16	2198243,68	Аукционный метод	0,10	Закупочное оборудование
739	469708,71	2198231,36	Аукционный метод	0,10	Закупочное оборудование
740	469722,77	2198234,86	Аукционный метод	0,10	Закупочное оборудование
741	469740,26	2198232,34	Аукционный метод	0,10	Закупочное оборудование
742	469742,79	2198233,20	Аукционный метод	0,10	Закупочное оборудование

2. Сведения о характерных точках трассы объекта					
Обозначение характерных точек трассы	Координаты, м		Класс объектов по категориям характерных точек	Средняя высота трассы над уровнем моря (МН, м)	Описание особенностей трассы на данном участке
	X	Y			
1	2	3	4	5	6
743	469740.99	2198237.67	Автомобильный мост	0,10	Запрещено движение
744	469790.43	2198238.16	Автомобильный мост	0,10	Запрещено движение
745	469844.03	2198233.33	Автомобильный мост	0,10	Запрещено движение
746	469848.64	2198208.06	Автомобильный мост	0,10	Запрещено движение
747	469848.36	2198197.17	Автомобильный мост	0,10	Запрещено движение
748	469850.81	2198191.50	Автомобильный мост	0,10	Запрещено движение
749	469855.02	2198186.51	Автомобильный мост	0,10	Запрещено движение
750	469842.44	2198177.69	Автомобильный мост	0,10	Запрещено движение
751	469844.18	2198185.72	Автомобильный мост	0,10	Запрещено движение
752	469851.00	2198190.23	Автомобильный мост	0,10	Запрещено движение
753	469843.7	2198184.78	Автомобильный мост	0,10	Запрещено движение
754	469845.56	2198183.55	Автомобильный мост	0,10	Запрещено движение
755	469845.50	2198183.07	Автомобильный мост	0,10	Запрещено движение
756	469845.81	2198184.33	Автомобильный мост	0,10	Запрещено движение
757	470162.09	2198147.51	Автомобильный мост	0,10	Запрещено движение
758	470222.44	2198135.57	Автомобильный мост	0,10	Запрещено движение
759	470288.82	2198121.04	Автомобильный мост	0,10	Запрещено движение
760	470348.40	2198111.01	Автомобильный мост	0,10	Запрещено движение
761	470412.21	2198098.74	Автомобильный мост	0,10	Запрещено движение
762	470413.13	2198098.61	Автомобильный мост	0,10	Запрещено движение
763	470477.94	2198104.41	Автомобильный мост	0,10	Запрещено движение
764	470483.91	2198098.05	Автомобильный мост	0,10	Запрещено движение
765	470483.52	2198084.72	Автомобильный мост	0,10	Запрещено движение
766	470506.41	2198085.09	Автомобильный мост	0,10	Запрещено движение
767	470516.32	2198090.25	Автомобильный мост	0,10	Запрещено движение

2. Сведения о характерных точках трассы объекта					
Обозначение характерных точек трассы	Координаты, м		Класс объектов по категориям характерных точек	Средняя высота трассы над уровнем моря (МН, м)	Описание особенностей трассы на данном участке
	X	Y			
1	2	3	4	5	6
768	470523.87	2198103.47	Автомобильный мост	0,10	Запрещено движение
769	470537.34	2198109.83	Автомобильный мост	0,10	Запрещено движение
770	470573.84	2198113.19	Автомобильный мост	0,10	Запрещено движение
771	470622.97	2198143.02	Автомобильный мост	0,10	Запрещено движение
772	470648.38	2198173.23	Автомобильный мост	0,10	Запрещено движение
773	470743.27	2198204.20	Автомобильный мост	0,10	Запрещено движение
774	470748.03	2198204.27	Автомобильный мост	0,10	Запрещено движение
775	470748.27	2198204.56	Автомобильный мост	0,10	Запрещено движение
776	470928.38	2198208.24	Автомобильный мост	0,10	Запрещено движение
777	470991.12	2198331.69	Автомобильный мост	0,10	Запрещено движение
778	470991.30	2198331.67	Автомобильный мост	0,10	Запрещено движение
779	470991.37	2198331.82	Автомобильный мост	0,10	Запрещено движение
780	471014.36	2198334.87	Автомобильный мост	0,10	Запрещено движение
781	471098.16	2198338.31	Автомобильный мост	0,10	Запрещено движение
782	471151.98	2198416.57	Автомобильный мост	0,10	Запрещено движение
783	471206.89	2198445.41	Автомобильный мост	0,10	Запрещено движение
784	471257.36	2198468.89	Автомобильный мост	0,10	Запрещено движение
785	471325.80	2198477.88	Автомобильный мост	0,10	Запрещено движение
786	471384.29	2198481.56	Автомобильный мост	0,10	Запрещено движение
787	471446.77	2198486.17	Автомобильный мост	0,10	Запрещено движение
788	471446.79	2198485.27	Автомобильный мост	0,10	Запрещено движение
789	471448.79	2198485.31	Автомобильный мост	0,10	Запрещено движение
790	471448.77	2198486.20	Автомобильный мост	0,10	Запрещено движение
791	471511.81	2198485.60	Автомобильный мост	0,10	Запрещено движение
792	471577.38	2198481.08	Автомобильный мост	0,10	Запрещено движение

2. Сведения о закупочных торгах группы объектов					
Обозначение закупочных торгов группы	Координаты, м		Метод определения максимальной закупочной торга (млн, м)	Средняя максимальная закупочная торга (млн, м)	Описание объектов, находящихся в границах территории
	X	Y			
1	2	3	4	5	6
793	471836.42	2198477.08	Анализ торгов	0,10	Закупочные торги
794	471707.64	2198471.62	Анализ торгов	0,10	Закупочные торги
795	471768.43	2198467.45	Анализ торгов	0,10	Закупочные торги
796	471733.56	2198464.46	Анализ торгов	0,10	Закупочные торги
797	471903.59	2198460.15	Анализ торгов	0,10	Закупочные торги
798	471965.03	2198456.08	Анализ торгов	0,10	Закупочные торги
799	472038.50	2198451.19	Анализ торгов	0,10	Закупочные торги
800	472065.15	2198449.53	Анализ торгов	0,10	Закупочные торги
801	472094.25	2198444.84	Анализ торгов	0,10	Закупочные торги
802	472093.95	2198443.48	Анализ торгов	0,10	Закупочные торги
803	472095.90	2198443.06	Анализ торгов	0,10	Закупочные торги
804	472096.70	2198444.43	Анализ торгов	0,10	Закупочные торги
805	472158.74	2198428.97	Анализ торгов	0,10	Закупочные торги
806	472223.73	2198410.14	Анализ торгов	0,10	Закупочные торги
807	472286.82	2198391.65	Анализ торгов	0,10	Закупочные торги
808	472346.42	2198374.31	Анализ торгов	0,10	Закупочные торги
809	472412.59	2198354.62	Анализ торгов	0,10	Закупочные торги
810	472477.85	2198335.54	Анализ торгов	0,10	Закупочные торги
811	472536.72	2198318.65	Анализ торгов	0,10	Закупочные торги
812	472598.13	2198302.06	Анализ торгов	0,10	Закупочные торги
813	472598.32	2198302.06	Анализ торгов	0,10	Закупочные торги
814	472639.00	2198298.34	Анализ торгов	0,10	Закупочные торги
815	472639.16	2198298.34	Анализ торгов	0,10	Закупочные торги
816	472708.33	2198279.74	Анализ торгов	0,10	Закупочные торги
817	472708.49	2198279.74	Анализ торгов	0,10	Закупочные торги

2. Сведения о закупочных торгах группы объектов					
Обозначение закупочных торгов группы	Координаты, м		Метод определения максимальной закупочной торга (млн, м)	Средняя максимальная закупочная торга (млн, м)	Описание объектов, находящихся в границах территории
	X	Y			
1	2	3	4	5	6
818	472823.43	2198274.90	Анализ торгов	0,10	Закупочные торги
819	472823.68	2198274.90	Анализ торгов	0,10	Закупочные торги
820	472905.84	2198211.55	Анализ торгов	0,10	Закупочные торги
821	472907.87	2198204.13	Анализ торгов	0,10	Закупочные торги
822	472904.52	2198192.99	Анализ торгов	0,10	Закупочные торги
823	472906.68	2198192.33	Анализ торгов	0,10	Закупочные торги
824	472907.23	2198184.37	Анализ торгов	0,10	Закупочные торги
825	472908.10	2198177.21	Анализ торгов	0,10	Закупочные торги
826	472970.32	2198113.76	Анализ торгов	0,10	Закупочные торги
827	472996.39	2198104.54	Анализ торгов	0,10	Закупочные торги
828	473007.85	2198071.61	Анализ торгов	0,10	Закупочные торги
829	473007.71	2198071.54	Анализ торгов	0,10	Закупочные торги
830	473007.64	2198071.39	Анализ торгов	0,10	Закупочные торги
831	473007.60	2198071.93	Анализ торгов	0,10	Закупочные торги
832	473007.84	2198071.91	Анализ торгов	0,10	Закупочные торги
833	473044.59	2198075.10	Анализ торгов	0,10	Закупочные торги
834	473044.56	2198075.93	Анализ торгов	0,10	Закупочные торги
835	473007.07	2198071.94	Анализ торгов	0,10	Закупочные торги
836	473028.43	2198071.76	Анализ торгов	0,10	Закупочные торги
837	473096.76	2198081.32	Анализ торгов	0,10	Закупочные торги
838	472998.25	2198092.28	Анализ торгов	0,10	Закупочные торги
839	472971.90	2198093.10	Анализ торгов	0,10	Закупочные торги
840	472964.40	2198094.80	Анализ торгов	0,10	Закупочные торги
841	472948.78	2198102.69	Анализ торгов	0,10	Закупочные торги
842	472998.27	2198111.03	Анализ торгов	0,10	Закупочные торги

2. Сведения о характерных точках границ объекта					
Обозначение характерных точек границ	Координаты, м		Метод определения координат характерной точки	Средняя квадратическая погрешность положения характерной точки (МД), м	Описание обозначения точки на местности (при наличии)
	X	Y			
1	2	3	4	5	6
843	472891,68	2198108,85	Аналитический метод	0,10	Закрепление отсутствует
844	472888,46	2198117,36	Аналитический метод	0,10	Закрепление отсутствует
845	472896,94	2198143,50	Аналитический метод	0,10	Закрепление отсутствует
846	472912,42	2198190,56	Аналитический метод	0,10	Закрепление отсутствует
847	472918,23	2198188,78	Аналитический метод	0,10	Закрепление отсутствует
848	472940,02	2198182,37	Аналитический метод	0,10	Закрепление отсутствует
849	472958,61	2198178,30	Аналитический метод	0,10	Закрепление отсутствует
850	472979,52	2198173,49	Аналитический метод	0,10	Закрепление отсутствует
851	473007,51	2198162,16	Аналитический метод	0,10	Закрепление отсутствует
852	473007,95	2198164,72	Аналитический метод	0,10	Закрепление отсутствует
853	473007,32	2198164,96	Аналитический метод	0,10	Закрепление отсутствует
854	473001,33	2198166,80	Аналитический метод	0,10	Закрепление отсутствует
855	473002,47	2198171,35	Аналитический метод	0,10	Закрепление отсутствует
856	473005,64	2198186,79	Аналитический метод	0,10	Закрепление отсутствует
857	473016,54	2198181,80	Аналитический метод	0,10	Закрепление отсутствует
858	473016,38	2198182,06	Аналитический метод	0,10	Закрепление отсутствует
859	473015,52	2198183,02	Аналитический метод	0,10	Закрепление отсутствует
860	473013,27	2198185,25	Аналитический метод	0,10	Закрепление отсутствует
861	472102,13	2198453,49	Аналитический метод	0,10	Закрепление отсутствует
862	471447,88	2198494,58	Аналитический метод	0,10	Закрепление отсутствует
863	471254,70	2198476,28	Аналитический метод	0,10	Закрепление отсутствует
864	470571,56	2198119,08	Аналитический метод	0,10	Закрепление отсутствует
865	470520,73	2198116,71	Аналитический метод	0,10	Закрепление отсутствует
866	470519,79	2198116,67	Аналитический метод	0,10	Закрепление отсутствует
867	470518,93	2198117,05	Аналитический метод	0,10	Закрепление отсутствует

2. Сведения о характерных точках границ объекта					
Обозначение характерных точек границ	Координаты, м		Метод определения координат характерной точки	Средняя квадратическая погрешность положения характерной точки (МД), м	Описание обозначения точки на местности (при наличии)
	X	Y			
1	2	3	4	5	6
868	470474,03	2198136,83	Аналитический метод	0,10	Закрепление отсутствует
869	470393,68	2198133,21	Аналитический метод	0,10	Закрепление отсутствует
870	469673,07	2198280,64	Аналитический метод	0,10	Закрепление отсутствует
871	469670,70	2198279,08	Аналитический метод	0,10	Закрепление отсутствует
872	469674,90	2198272,12	Аналитический метод	0,10	Закрепление отсутствует
873	469672,15	2198262,74	Аналитический метод	0,10	Закрепление отсутствует
874	469672,06	2198262,41	Аналитический метод	0,10	Закрепление отсутствует
875	469667,44	2198258,89	Аналитический метод	0,10	Закрепление отсутствует
876	469586,70	2198274,07	Аналитический метод	0,10	Закрепление отсутствует
877	469511,47	2198288,23	Аналитический метод	0,10	Закрепление отсутствует
878	469439,09	2198301,61	Аналитический метод	0,10	Закрепление отсутствует
879	469366,69	2198314,99	Аналитический метод	0,10	Закрепление отсутствует
880	469289,60	2198313,32	Аналитический метод	0,10	Закрепление отсутствует
881	469161,32	2198310,58	Аналитический метод	0,10	Закрепление отсутствует
882	469100,65	2198309,39	Аналитический метод	0,10	Закрепление отсутствует
883	469048,15	2198309,45	Аналитический метод	0,10	Закрепление отсутствует
884	469008,61	2198307,56	Аналитический метод	0,10	Закрепление отсутствует
885	468954,10	2198306,40	Аналитический метод	0,10	Закрепление отсутствует
886	468931,00	2198239,98	Аналитический метод	0,10	Закрепление отсутствует
887	468923,11	2198233,29	Аналитический метод	0,10	Закрепление отсутствует
888	468915,07	2198231,89	Аналитический метод	0,10	Закрепление отсутствует
889	468875,59	2198220,17	Аналитический метод	0,10	Закрепление отсутствует
890	468799,73	2198196,03	Аналитический метод	0,10	Закрепление отсутствует
891	468793,06	2198200,14	Аналитический метод	0,10	Закрепление отсутствует
892	468787,33	2198235,68	Аналитический метод	0,10	Закрепление отсутствует

2. Сведения о характеристиках точек границ объекта

Обозначение характерных точек границ	Координаты, м		Местная идентификация адресации характерной точки	Средняя кватригическая погрешность показания характерной точки (МД, м)	Описание объекта показаний точки на местности (для наличия)
	X	Y			
1	2	3	4	5	6
893	468791,72	2198244,34	Аналитический метод	0,10	Загрязнение отсутствует
894	468794,66	2198221,61	Аналитический метод	0,10	Загрязнение отсутствует
895	468792,24	2198234,09	Аналитический метод	0,10	Загрязнение отсутствует
896	468792,29	2198215,58	Аналитический метод	0,10	Загрязнение отсутствует
897	468792,53	2198216,89	Аналитический метод	0,10	Загрязнение отсутствует
898	468792,42	2198236,01	Аналитический метод	0,10	Загрязнение отсутствует
899	468794,16	2198225,60	Аналитический метод	0,10	Загрязнение отсутствует
900	468784,17	2198242,72	Аналитический метод	0,10	Загрязнение отсутствует
901	468786,73	2198250,30	Аналитический метод	0,10	Загрязнение отсутствует
902	468777,94	2198212,52	Аналитический метод	0,10	Загрязнение отсутствует
903	468791,90	2198224,09	Аналитический метод	0,10	Загрязнение отсутствует
904	468792,11	2198224,65	Аналитический метод	0,10	Загрязнение отсутствует
905	468794,05	2198220,01	Аналитический метод	0,10	Загрязнение отсутствует
906	468794,54	2198231,24	Аналитический метод	0,10	Загрязнение отсутствует
907	468790,39	2198231,05	Аналитический метод	0,10	Загрязнение отсутствует
908	468790,37	2198240,81	Аналитический метод	0,10	Загрязнение отсутствует
909	468797,82	2198244,78	Аналитический метод	0,10	Загрязнение отсутствует
910	468799,15	2198237,20	Аналитический метод	0,10	Загрязнение отсутствует
911	468784,01	2198235,13	Аналитический метод	0,10	Загрязнение отсутствует
912	468763,21	2198226,65	Аналитический метод	0,10	Загрязнение отсутствует
913	468754,16	2198231,86	Аналитический метод	0,10	Загрязнение отсутствует
914	468747,36	2198242,08	Аналитический метод	0,10	Загрязнение отсутствует
915	468737,35	2198233,73	Аналитический метод	0,10	Загрязнение отсутствует
916	468706,06	2198244,33	Аналитический метод	0,10	Загрязнение отсутствует

2. Сведения о характеристиках точек границ объекта

Обозначение характерных точек границ	Координаты, м		Местная идентификация адресации характерной точки	Средняя кватригическая погрешность показания характерной точки (МД, м)	Описание объекта показаний точки на местности (для наличия)
	X	Y			
1	2	3	4	5	6
917	468781,39	2198246,42	Аналитический метод	0,10	Загрязнение отсутствует
918	468796,25	2198230,30	Аналитический метод	0,10	Загрязнение отсутствует
901	468791,02	2198238,05	Аналитический метод	0,10	Загрязнение отсутствует
919	468758,46	2197746,59	Аналитический метод	0,10	Загрязнение отсутствует
920	468772,29	2197784,23	Аналитический метод	0,10	Загрязнение отсутствует
921	468792,31	2197785,51	Аналитический метод	0,10	Загрязнение отсутствует
922	468794,31	2197801,08	Аналитический метод	0,10	Загрязнение отсутствует
923	468794,32	2197802,68	Аналитический метод	0,10	Загрязнение отсутствует
924	468790,98	2197841,11	Аналитический метод	0,10	Загрязнение отсутствует
925	468792,77	2197865,44	Аналитический метод	0,10	Загрязнение отсутствует
926	468790,98	2198002,80	Аналитический метод	0,10	Загрязнение отсутствует
927	468798,21	2197998,73	Аналитический метод	0,10	Загрязнение отсутствует
928	468791,49	2197961,85	Аналитический метод	0,10	Загрязнение отсутствует
929	468791,77	2197918,39	Аналитический метод	0,10	Загрязнение отсутствует
930	468796,69	2197958,63	Аналитический метод	0,10	Загрязнение отсутствует
931	468796,65	2197912,72	Аналитический метод	0,10	Загрязнение отсутствует
932	468794,77	2197910,22	Аналитический метод	0,10	Загрязнение отсутствует
933	468794,14	2197885,23	Аналитический метод	0,10	Загрязнение отсутствует
934	468792,29	2197895,39	Аналитический метод	0,10	Загрязнение отсутствует
935	468792,22	2197925,71	Аналитический метод	0,10	Загрязнение отсутствует
936	468791,76	2197944,73	Аналитический метод	0,10	Загрязнение отсутствует
937	468794,22	2197964,80	Аналитический метод	0,10	Загрязнение отсутствует
938	468792,48	2198001,71	Аналитический метод	0,10	Загрязнение отсутствует
939	468791,15	2198015,67	Аналитический метод	0,10	Загрязнение отсутствует
940	468792,14	2198039,87	Аналитический метод	0,10	Загрязнение отсутствует

2. Сведения о характерных точках границ объекта

Обозначение характерных точек границ	Координаты, м		Метод определения координат характерной точки	Средняя квадратическая погрешность положения характерной точки (МД, м)	Описание обозначения точки на местности (при наличии)
	X	Y			
1	2	3	4	5	6
941	469225.91	2198044.22	Аналитический метод	0,10	Закреплённое отсутствует
942	469230.09	2198043.25	Аналитический метод	0,10	Закреплённое отсутствует
943	469241.73	2198034.60	Аналитический метод	0,10	Закреплённое отсутствует
944	469253.46	2198031.70	Аналитический метод	0,10	Закреплённое отсутствует
945	469266.46	2198030.25	Аналитический метод	0,10	Закреплённое отсутствует
946	469285.96	2198024.59	Аналитический метод	0,10	Закреплённое отсутствует
947	469318.16	2198017.48	Аналитический метод	0,10	Закреплённое отсутствует
948	469349.76	2198009.89	Аналитический метод	0,10	Закреплённое отсутствует
949	469383.09	2198003.24	Аналитический метод	0,10	Закреплённое отсутствует
950	469390.57	2198000.98	Аналитический метод	0,10	Закреплённое отсутствует
951	469402.38	2198002.69	Аналитический метод	0,10	Закреплённое отсутствует
952	469404.57	2198003.35	Аналитический метод	0,10	Закреплённое отсутствует
953	469408.62	2198003.88	Аналитический метод	0,10	Закреплённое отсутствует
954	469411.58	2198005.11	Аналитический метод	0,10	Закреплённое отсутствует
955	469412.74	2198008.06	Аналитический метод	0,10	Закреплённое отсутствует
956	469415.23	2198009.93	Аналитический метод	0,10	Закреплённое отсутствует
957	469422.76	2198016.63	Аналитический метод	0,10	Закреплённое отсутствует
958	469425.07	2198020.18	Аналитический метод	0,10	Закреплённое отсутствует
959	469422.84	2198032.68	Аналитический метод	0,10	Закреплённое отсутствует
960	469416.17	2198026.09	Аналитический метод	0,10	Закреплённое отсутствует
961	469419.51	2198021.02	Аналитический метод	0,10	Закреплённое отсутствует
962	469411.66	2198014.12	Аналитический метод	0,10	Закреплённое отсутствует
963	469409.92	2198012.80	Аналитический метод	0,10	Закреплённое отсутствует
964	469402.44	2198008.45	Аналитический метод	0,10	Закреплённое отсутствует
965	469401.29	2198008.11	Аналитический метод	0,10	Закреплённое отсутствует

2. Сведения о характерных точках границ объекта

Обозначение характерных точек границ	Координаты, м		Метод определения координат характерной точки	Средняя квадратическая погрешность положения характерной точки (МД, м)	Описание обозначения точки на местности (при наличии)
	X	Y			
1	2	3	4	5	6
966	469396.16	2198007.55	Аналитический метод	0,10	Закреплённое отсутствует
967	469392.67	2198006.87	Аналитический метод	0,10	Закреплённое отсутствует
968	469391.00	2198006.61	Аналитический метод	0,10	Закреплённое отсутствует
969	469384.82	2198008.53	Аналитический метод	0,10	Закреплённое отсутствует
970	469384.09	2198008.65	Аналитический метод	0,10	Закреплённое отсутствует
971	469390.93	2198015.26	Аналитический метод	0,10	Закреплённое отсутствует
972	469335.90	2198018.88	Аналитический метод	0,10	Закреплённое отсутствует
973	469319.39	2198022.85	Аналитический метод	0,10	Закреплённое отсутствует
974	469306.68	2198025.62	Аналитический метод	0,10	Закреплённое отсутствует
975	469286.43	2198030.12	Аналитический метод	0,10	Закреплённое отсутствует
976	469277.49	2198032.76	Аналитический метод	0,10	Закреплённое отсутствует
977	469270.07	2198034.96	Аналитический метод	0,10	Закреплённое отсутствует
978	469269.43	2198034.32	Аналитический метод	0,10	Закреплённое отсутствует
979	469268.30	2198035.45	Аналитический метод	0,10	Закреплённое отсутствует
980	469266.95	2198035.81	Аналитический метод	0,10	Закреплённое отсутствует
981	469254.41	2198037.13	Аналитический метод	0,10	Закреплённое отсутствует
982	469244.12	2198039.68	Аналитический метод	0,10	Закреплённое отсутствует
983	469232.86	2198048.05	Аналитический метод	0,10	Закреплённое отсутствует
984	469218.98	2198051.02	Аналитический метод	0,10	Закреплённое отсутствует
985	469168.87	2198032.85	Аналитический метод	0,10	Закреплённое отсутствует
986	469179.80	2198003.31	Аналитический метод	0,10	Закреплённое отсутствует
987	469211.52	2198014.90	Аналитический метод	0,10	Закреплённое отсутствует
988	469223.80	2198018.43	Аналитический метод	0,10	Закреплённое отсутствует
989	469231.04	2198002.70	Аналитический метод	0,10	Закреплённое отсутствует
990	469238.72	2197984.84	Аналитический метод	0,10	Закреплённое отсутствует

2. Сведения о характерных точках границ объекта					
Обозначение характерных точек границ	Координаты, м		Метод определения координат характерной точки	Средняя квадратическая погрешность положения характерной точки (МП), м	Описание обозначения точки на местности (при наличии)
	X	Y			
1	2	3	4	5	6
991	469240.01	2197985.32	Аналитический метод	0,10	Закрепление отсутствует
992	469240.37	2197984.39	Аналитический метод	0,10	Закрепление отсутствует
993	469239.15	2197983.84	Аналитический метод	0,10	Закрепление отсутствует
994	469251.94	2197953.86	Аналитический метод	0,10	Закрепление отсутствует
995	469252.29	2197948.24	Аналитический метод	0,10	Закрепление отсутствует
996	469248.10	2197944.41	Аналитический метод	0,10	Закрепление отсутствует
997	469216.73	2197930.98	Аналитический метод	0,10	Закрепление отсутствует
998	469213.78	2197929.87	Аналитический метод	0,10	Закрепление отсутствует
999	469218.97	2197916.10	Аналитический метод	0,10	Закрепление отсутствует
1000	469225.25	2197898.70	Аналитический метод	0,10	Закрепление отсутствует
1001	469207.38	2197892.25	Аналитический метод	0,10	Закрепление отсутствует
1002	469199.39	2197913.58	Аналитический метод	0,10	Закрепление отсутствует
1003	469198.06	2197916.97	Аналитический метод	0,10	Закрепление отсутствует
1004	469191.67	2197915.02	Аналитический метод	0,10	Закрепление отсутствует
1005	469189.54	2197920.94	Аналитический метод	0,10	Закрепление отсутствует
1006	469163.57	2197912.57	Аналитический метод	0,10	Закрепление отсутствует
1007	469147.06	2197907.83	Аналитический метод	0,10	Закрепление отсутствует
1008	469141.22	2197908.22	Аналитический метод	0,10	Закрепление отсутствует
1009	469138.27	2197912.83	Аналитический метод	0,10	Закрепление отсутствует
1010	469131.88	2197934.17	Аналитический метод	0,10	Закрепление отсутствует
1011	469129.31	2197933.52	Аналитический метод	0,10	Закрепление отсутствует
1012	469128.63	2197935.94	Аналитический метод	0,10	Закрепление отсутствует
1013	469131.06	2197936.72	Аналитический метод	0,10	Закрепление отсутствует
1014	469126.74	2197952.86	Аналитический метод	0,10	Закрепление отсутствует
1015	469118.85	2197980.34	Аналитический метод	0,10	Закрепление отсутствует

2. Сведения о характерных точках границ объекта					
Обозначение характерных точек границ	Координаты, м		Метод определения координат характерной точки	Средняя квадратическая погрешность положения характерной точки (МП), м	Описание обозначения точки на местности (при наличии)
	X	Y			
1	2	3	4	5	6
1016	469143.53	2197990.32	Аналитический метод	0,10	Закрепление отсутствует
1017	469161.05	2197996.55	Аналитический метод	0,10	Закрепление отсутствует
1018	469159.65	2198004.66	Аналитический метод	0,10	Закрепление отсутствует
1019	469151.72	2198026.64	Аналитический метод	0,10	Закрепление отсутствует
1020	469007.60	2197974.39	Аналитический метод	0,10	Закрепление отсутствует
1021	469000.54	2197970.88	Аналитический метод	0,10	Закрепление отсутствует
1022	468993.35	2197969.22	Аналитический метод	0,10	Закрепление отсутствует
1023	468926.14	2197944.86	Аналитический метод	0,10	Закрепление отсутствует
1024	468872.14	2197799.20	Аналитический метод	0,10	Закрепление отсутствует
1025	468878.09	2197797.29	Аналитический метод	0,10	Закрепление отсутствует
1026	468877.23	2197790.40	Аналитический метод	0,10	Закрепление отсутствует
1027	468868.67	2197789.91	Аналитический метод	0,10	Закрепление отсутствует
1028	468854.06	2197750.48	Аналитический метод	0,10	Закрепление отсутствует
1029	468855.21	2197750.03	Аналитический метод	0,10	Закрепление отсутствует
1030	468854.86	2197749.10	Аналитический метод	0,10	Закрепление отсутствует
1031	468853.69	2197749.53	Аналитический метод	0,10	Закрепление отсутствует
1032	468853.12	2197748.01	Аналитический метод	0,10	Закрепление отсутствует
1033	468852.66	2197748.18	Аналитический метод	0,10	Закрепление отсутствует
1034	468849.15	2197738.78	Аналитический метод	0,10	Закрепление отсутствует
919	468858.46	2197746.59	Аналитический метод	0,10	Закрепление отсутствует
1035	469183.93	2198009.07	Аналитический метод	0,10	Закрепление отсутствует
1036	469184.93	2198009.02	Аналитический метод	0,10	Закрепление отсутствует
1037	469184.87	2198008.02	Аналитический метод	0,10	Закрепление отсутствует
1038	469183.88	2198008.07	Аналитический метод	0,10	Закрепление отсутствует
1035	469183.93	2198009.07	Аналитический метод	0,10	Закрепление отсутствует

2. Сведения о эксплуатационных показателях объектов

Обозначение эксплуатационных показателей	Координаты, м		Местонахождение объекта картежной съемки	Средняя площадь покрытой картежной съемки (кв. м)	Описание объекта только на картежной съемке
	X	Y			
1	2	3	4	5	6
1039	469206.24	2198021.08	Административный зданий	0,10	Запечатано отсутствует
1040	469206.15	2198018.60	Административный зданий	0,10	Запечатано отсутствует
1041	469206.68	2198017.69	Административный зданий	0,10	Запечатано отсутствует
1042	469205.76	2198020.17	Административный зданий	0,10	Запечатано отсутствует
1039	469206.24	2198021.08	Административный зданий	0,10	Запечатано отсутствует
1043	469407.73	2198008.93	Административный зданий	0,10	Запечатано отсутствует
1044	469405.73	2198008.88	Административный зданий	0,10	Запечатано отсутствует
1045	469405.69	2198007.88	Административный зданий	0,10	Запечатано отсутствует
1046	469407.70	2198007.94	Административный зданий	0,10	Запечатано отсутствует
1043	469407.73	2198008.93	Административный зданий	0,10	Запечатано отсутствует
1047	469402.16	2198108.07	Административный зданий	0,10	Запечатано отсутствует
1048	469419.66	2198005.57	Административный зданий	0,10	Запечатано отсутствует
1049	469428.88	2198072.54	Административный зданий	0,10	Запечатано отсутствует
1050	469439.32	2198079.10	Административный зданий	0,10	Запечатано отсутствует
1051	469430.57	2198080.45	Административный зданий	0,10	Запечатано отсутствует
1052	469394.94	2198125.76	Административный зданий	0,10	Запечатано отсутствует
1053	469388.65	2198121.98	Административный зданий	0,10	Запечатано отсутствует
1047	469402.16	2198108.07	Административный зданий	0,10	Запечатано отсутствует
1054	469426.04	2198079.68	Административный зданий	0,10	Запечатано отсутствует
1055	469427.04	2198079.63	Административный зданий	0,10	Запечатано отсутствует
1056	469428.98	2198078.63	Административный зданий	0,10	Запечатано отсутствует
1057	469425.99	2198078.68	Административный зданий	0,10	Запечатано отсутствует
1054	469426.04	2198079.68	Административный зданий	0,10	Запечатано отсутствует
1058	469411.09	2198096.76	Административный зданий	0,10	Запечатано отсутствует
1059	469409.85	2198060.01	Административный зданий	0,10	Запечатано отсутствует

2. Сведения о эксплуатационных показателях объектов

Обозначение эксплуатационных показателей	Координаты, м		Местонахождение объекта картежной съемки	Средняя площадь покрытой картежной съемки (кв. м)	Описание объекта только на картежной съемке
	X	Y			
1	2	3	4	5	6
1060	469417.54	2198064.99	Административный зданий	0,10	Запечатано отсутствует
1061	469409.34	2198076.04	Административный зданий	0,10	Запечатано отсутствует
1062	469405.00	2198075.83	Административный зданий	0,10	Запечатано отсутствует
1058	469411.09	2198066.76	Административный зданий	0,10	Запечатано отсутствует
1063	469411.24	2198070.19	Административный зданий	0,10	Запечатано отсутствует
1064	469412.34	2198070.05	Административный зданий	0,10	Запечатано отсутствует
1065	469412.19	2198069.05	Административный зданий	0,10	Запечатано отсутствует
1066	469411.19	2198069.10	Административный зданий	0,10	Запечатано отсутствует
1063	469411.24	2198070.10	Административный зданий	0,10	Запечатано отсутствует
1067	469412.95	2198073.26	Административный зданий	0,10	Запечатано отсутствует
1068	469410.00	2198072.597	Административный зданий	0,10	Запечатано отсутствует
1069	469405.215	2198079.08	Административный зданий	0,10	Запечатано отсутствует
1070	469405.74	2198080.76	Административный зданий	0,10	Запечатано отсутствует
1071	469404.74	2198091.32	Административный зданий	0,10	Запечатано отсутствует
1072	469451.85	2198099.23	Административный зданий	0,10	Запечатано отсутствует
1073	469443.54	2198054.00	Административный зданий	0,10	Запечатано отсутствует
1074	469434.58	2198059.36	Административный зданий	0,10	Запечатано отсутствует
1075	469426.08	2198054.79	Административный зданий	0,10	Запечатано отсутствует
1087	469432.93	2198053.26	Административный зданий	0,10	Запечатано отсутствует
1076	469438.41	2198052.13	Административный зданий	0,10	Запечатано отсутствует
1077	469439.41	2198052.08	Административный зданий	0,10	Запечатано отсутствует
1078	469439.76	2198052.08	Административный зданий	0,10	Запечатано отсутствует
1079	469438.36	2198052.13	Административный зданий	0,10	Запечатано отсутствует
1076	469438.41	2198052.13	Административный зданий	0,10	Запечатано отсутствует
1080	469435.20	2198052.09	Административный зданий	0,10	Запечатано отсутствует

2. Сведения о характерных точках границ объекта					
Обозначение характерных точек границ	Координаты, м		Метод определения координат характерной точки	Средняя кватрическая погрешность вычисления характерной точки (МД, м)	Описание обозначения точки на местности (при наличии)
	X	Y			
1	2	3	4	5	6
1081	469460.62	2198033.79	Аналитический метод	0,10	Закрепление отсутствует
1082	469453.77	2198045.42	Аналитический метод	0,10	Закрепление отсутствует
1083	469455.75	2198053.88	Аналитический метод	0,10	Закрепление отсутствует
1084	469446.85	2198045.96	Аналитический метод	0,10	Закрепление отсутствует
1080	469455.20	2198030.69	Аналитический метод	0,10	Закрепление отсутствует
1085	469453.26	2198037.70	Аналитический метод	0,10	Закрепление отсутствует
1086	469454.26	2198037.65	Аналитический метод	0,10	Закрепление отсутствует
1087	469454.20	2198036.65	Аналитический метод	0,10	Закрепление отсутствует
1088	469453.21	2198036.70	Аналитический метод	0,10	Закрепление отсутствует
1085	469453.26	2198037.70	Аналитический метод	0,10	Закрепление отсутствует
1089	469499.73	2198053.64	Аналитический метод	0,10	Закрепление отсутствует
1090	469513.14	2198026.05	Аналитический метод	0,10	Закрепление отсутствует
1091	469556.73	2197931.04	Аналитический метод	0,10	Закрепление отсутствует
1092	469567.31	2197911.20	Аналитический метод	0,10	Закрепление отсутствует
1093	469567.83	2197894.39	Аналитический метод	0,10	Закрепление отсутствует
1094	469583.32	2197868.37	Аналитический метод	0,10	Закрепление отсутствует
1095	469622.49	2197878.97	Аналитический метод	0,10	Закрепление отсутствует
1096	469646.53	2197880.23	Аналитический метод	0,10	Закрепление отсутствует
1097	469674.08	2197876.88	Аналитический метод	0,10	Закрепление отсутствует
1098	469707.70	2197901.71	Аналитический метод	0,10	Закрепление отсутствует
1099	469737.57	2197927.88	Аналитический метод	0,10	Закрепление отсутствует
1100	469739.12	2197929.76	Аналитический метод	0,10	Закрепление отсутствует
1101	469747.99	2197931.18	Аналитический метод	0,10	Закрепление отсутствует
1102	469751.77	2197928.79	Аналитический метод	0,10	Закрепление отсутствует
1103	469752.48	2197921.45	Аналитический метод	0,10	Закрепление отсутствует

2. Сведения о характерных точках границ объекта					
Обозначение характерных точек границ	Координаты, м		Метод определения координат характерной точки	Средняя кватрическая погрешность вычисления характерной точки (МД, м)	Описание обозначения точки на местности (при наличии)
	X	Y			
1	2	3	4	5	6
1104	469736.34	2197906.15	Аналитический метод	0,10	Закрепление отсутствует
1105	469711.59	2197877.89	Аналитический метод	0,10	Закрепление отсутствует
1106	469749.91	2197836.26	Аналитический метод	0,10	Закрепление отсутствует
1107	469764.09	2197829.71	Аналитический метод	0,10	Закрепление отсутствует
1108	469765.90	2197822.42	Аналитический метод	0,10	Закрепление отсутствует
1109	469750.02	2197801.63	Аналитический метод	0,10	Закрепление отсутствует
1110	469778.39	2197780.16	Аналитический метод	0,10	Закрепление отсутствует
1111	469801.43	2197809.02	Аналитический метод	0,10	Закрепление отсутствует
1112	469810.57	2197816.91	Аналитический метод	0,10	Закрепление отсутствует
1113	469815.76	2197826.95	Аналитический метод	0,10	Закрепление отсутствует
1114	469818.41	2197864.23	Аналитический метод	0,10	Закрепление отсутствует
1115	469810.97	2197893.42	Аналитический метод	0,10	Закрепление отсутствует
1116	469814.71	2197896.28	Аналитический метод	0,10	Закрепление отсутствует
1117	469857.93	2197871.82	Аналитический метод	0,10	Закрепление отсутствует
1118	469869.50	2197892.11	Аналитический метод	0,10	Закрепление отсутствует
1119	469876.65	2197893.71	Аналитический метод	0,10	Закрепление отсутствует
1120	469917.44	2197869.92	Аналитический метод	0,10	Закрепление отсутствует
1121	469921.28	2197868.17	Аналитический метод	0,10	Закрепление отсутствует
1122	469921.53	2197868.03	Аналитический метод	0,10	Закрепление отсутствует
1123	469927.72	2197865.87	Аналитический метод	0,10	Закрепление отсутствует
1124	469955.60	2197849.22	Аналитический метод	0,10	Закрепление отсутствует
1125	469957.44	2197847.81	Аналитический метод	0,10	Закрепление отсутствует
1126	469967.97	2197841.54	Аналитический метод	0,10	Закрепление отсутствует
1127	469985.10	2197833.57	Аналитический метод	0,10	Закрепление отсутствует
1128	469988.98	2197830.87	Аналитический метод	0,10	Закрепление отсутствует

2. Сведения о зарегистрированных точках группы объектов					
Обозначение зарегистрированных точек группы	Координаты, м		Метод определения координат зарегистрированной точки	Степень надежности информации о точности (МН, м)	Описание объектов, находящихся в точках на местности (при наличии)
	X	Y			
1	2	3	4	5	6
1129	460992,60	2197830,20	Аналитический метод	0,10	Записанные отсчеты
1130	460995,00	2197830,29	Аналитический метод	0,10	Записанные отсчеты
1131	470000,22	2197831,03	Аналитический метод	0,10	Записанные отсчеты
1132	470061,93	2197820,90	Аналитический метод	0,10	Записанные отсчеты
1133	470076,40	2197814,53	Аналитический метод	0,10	Записанные отсчеты
1134	470078,10	2197811,18	Аналитический метод	0,10	Записанные отсчеты
1135	470084,96	2197807,81	Аналитический метод	0,10	Записанные отсчеты
1136	470118,47	2197820,52	Аналитический метод	0,10	Записанные отсчеты
1137	470138,48	2197821,44	Аналитический метод	0,10	Записанные отсчеты
1138	470124,33	2197817,48	Аналитический метод	0,10	Записанные отсчеты
1139	470095,40	2197813,43	Аналитический метод	0,10	Записанные отсчеты
1140	470081,52	2197817,49	Аналитический метод	0,10	Записанные отсчеты
1141	470079,25	2197819,30	Аналитический метод	0,10	Записанные отсчеты
1142	470075,49	2197820,90	Аналитический метод	0,10	Записанные отсчеты
1143	470044,91	2197829,47	Аналитический метод	0,10	Записанные отсчеты
1144	470020,65	2197831,76	Аналитический метод	0,10	Записанные отсчеты
1145	470000,25	2197838,62	Аналитический метод	0,10	Записанные отсчеты
1146	469994,62	2197835,79	Аналитический метод	0,10	Записанные отсчеты
1147	469993,04	2197835,80	Аналитический метод	0,10	Записанные отсчеты
1148	469991,09	2197836,10	Аналитический метод	0,10	Записанные отсчеты
1149	469987,35	2197838,35	Аналитический метод	0,10	Записанные отсчеты
1150	469970,53	2197846,42	Аналитический метод	0,10	Записанные отсчеты
1151	469960,53	2197851,78	Аналитический метод	0,10	Записанные отсчеты
1152	469950,67	2197851,03	Аналитический метод	0,10	Записанные отсчеты
1153	469950,04	2197851,97	Аналитический метод	0,10	Записанные отсчеты

2. Сведения о зарегистрированных точках группы объектов					
Обозначение зарегистрированных точек группы	Координаты, м		Метод определения координат зарегистрированной точки	Степень надежности информации о точности (МН, м)	Описание объектов, находящихся в точках на местности (при наличии)
	X	Y			
1	2	3	4	5	6
1154	460950,26	2197859,29	Аналитический метод	0,10	Записанные отсчеты
1155	460941,40	2197864,25	Аналитический метод	0,10	Записанные отсчеты
1156	460930,01	2197870,90	Аналитический метод	0,10	Записанные отсчеты
1157	460923,65	2197873,14	Аналитический метод	0,10	Записанные отсчеты
1158	460919,96	2197874,82	Аналитический метод	0,10	Записанные отсчеты
1159	460911,93	2197937,09	Аналитический метод	0,10	Записанные отсчеты
1160	460905,22	2197926,12	Аналитический метод	0,10	Записанные отсчеты
1161	460796,38	2197909,43	Аналитический метод	0,10	Записанные отсчеты
1162	460801,50	2197906,43	Аналитический метод	0,10	Записанные отсчеты
1163	460805,41	2197887,10	Аналитический метод	0,10	Записанные отсчеты
1164	460812,90	2197863,67	Аналитический метод	0,10	Записанные отсчеты
1165	460812,65	2197862,23	Аналитический метод	0,10	Записанные отсчеты
1166	460813,82	2197862,03	Аналитический метод	0,10	Записанные отсчеты
1167	460813,66	2197861,04	Аналитический метод	0,10	Записанные отсчеты
1168	460812,48	2197861,23	Аналитический метод	0,10	Записанные отсчеты
1169	460906,66	2197826,38	Аналитический метод	0,10	Записанные отсчеты
1170	460812,49	2197825,25	Аналитический метод	0,10	Записанные отсчеты
1171	460812,00	2197822,66	Аналитический метод	0,10	Записанные отсчеты
1172	460906,24	2197821,70	Аналитический метод	0,10	Записанные отсчеты
1173	460905,77	2197820,84	Аналитический метод	0,10	Записанные отсчеты
1174	460904,45	2197817,85	Аналитический метод	0,10	Записанные отсчеты
1175	460901,67	2197816,04	Аналитический метод	0,10	Записанные отсчеты
1176	460798,73	2197815,87	Аналитический метод	0,10	Записанные отсчеты
1177	460777,36	2197878,86	Аналитический метод	0,10	Записанные отсчеты
1178	460762,25	2197799,39	Аналитический метод	0,10	Записанные отсчеты

2. Сведения о закупочных точках группы объектов					
Обозначение закупочных точек группы	Всего, м		Метод определения координат закупочной точки	Средняя высота над уровнем моря закупочной точки (НУМ, м)	Описание обозначения точки на местности (тип местности)
	X	Y			
1	2	3	4	5	6
1179	460773.78	219794.50	Автоматический метод	0,10	Загрязнение от свечей
1180	460770.97	2197917.82	Автоматический метод	0,10	Загрязнение от свечей
1181	460775.22	2197923.30	Автоматический метод	0,10	Загрязнение от свечей
1182	460772.05	2197928.71	Автоматический метод	0,10	Загрязнение от свечей
1183	460774.00	2197931.24	Автоматический метод	0,10	Загрязнение от свечей
1184	460765.92	2197935.34	Автоматический метод	0,10	Загрязнение от свечей
1185	460765.60	2197934.53	Автоматический метод	0,10	Загрязнение от свечей
1186	460764.83	2197934.85	Автоматический метод	0,10	Загрязнение от свечей
1187	460765.07	2197935.52	Автоматический метод	0,10	Загрязнение от свечей
1188	460753.37	2197940.74	Автоматический метод	0,10	Загрязнение от свечей
1189	460742.27	2197948.76	Автоматический метод	0,10	Загрязнение от свечей
1190	460739.18	2197957.26	Автоматический метод	0,10	Загрязнение от свечей
1191	460718.62	2197977.70	Автоматический метод	0,10	Загрязнение от свечей
1192	460733.71	2197993.51	Автоматический метод	0,10	Загрязнение от свечей
1193	460743.14	2197904.16	Автоматический метод	0,10	Загрязнение от свечей
1194	460742.27	2197904.96	Автоматический метод	0,10	Загрязнение от свечей
1195	460743.08	2197905.85	Автоматический метод	0,10	Загрязнение от свечей
1196	460743.90	2197905.09	Автоматический метод	0,10	Загрязнение от свечей
1197	460748.48	2197910.04	Автоматический метод	0,10	Загрязнение от свечей
1198	460742.19	2197913.26	Автоматический метод	0,10	Загрязнение от свечей
1199	460747.02	2197915.16	Автоматический метод	0,10	Загрязнение от свечей
1200	460750.43	2197911.96	Автоматический метод	0,10	Загрязнение от свечей
1201	460765.69	2197926.87	Автоматический метод	0,10	Загрязнение от свечей
1202	460767.04	2197927.97	Автоматический метод	0,10	Загрязнение от свечей
1203	460767.94	2197927.53	Автоматический метод	0,10	Загрязнение от свечей

2. Сведения о закупочных точках группы объектов					
Обозначение закупочных точек группы	Координаты, м		Метод определения координат закупочной точки	Средняя высота над уровнем моря закупочной точки (НУМ, м)	Описание обозначения точки на местности (тип местности)
	X	Y			
1	2	3	4	5	6
1204	460767.23	2197925.95	Автоматический метод	0,10	Загрязнение от свечей
1205	460779.97	2197920.28	Автоматический метод	0,10	Загрязнение от свечей
1206	460764.43	2197926.40	Автоматический метод	0,10	Загрязнение от свечей
1207	460764.10	2197946.84	Автоматический метод	0,10	Загрязнение от свечей
1208	460764.46	2197953.84	Автоматический метод	0,10	Загрязнение от свечей
1209	460767.44	2197948.59	Автоматический метод	0,10	Загрязнение от свечей
1210	460747.78	2197948.26	Автоматический метод	0,10	Загрязнение от свечей
1211	460741.52	2197944.80	Автоматический метод	0,10	Загрязнение от свечей
1212	460736.79	2197934.64	Автоматический метод	0,10	Загрязнение от свечей
1213	460722.97	2197922.00	Автоматический метод	0,10	Загрязнение от свечей
1214	460707.61	2197908.03	Автоматический метод	0,10	Загрязнение от свечей
1215	460672.74	2197902.40	Автоматический метод	0,10	Загрязнение от свечей
1216	460653.78	2197894.87	Автоматический метод	0,10	Загрязнение от свечей
1217	460622.20	2197884.02	Автоматический метод	0,10	Загрязнение от свечей
1218	460586.53	2197874.97	Автоматический метод	0,10	Загрязнение от свечей
1219	460571.07	2197866.86	Автоматический метод	0,10	Загрязнение от свечей
1220	460573.34	2197911.02	Автоматический метод	0,10	Загрязнение от свечей
1221	460568.75	2197924.68	Автоматический метод	0,10	Загрязнение от свечей
1222	460536.46	2197938.27	Автоматический метод	0,10	Загрязнение от свечей
1223	460505.94	2198053.34	Автоматический метод	0,10	Загрязнение от свечей
1224	460492.78	2198058.48	Автоматический метод	0,10	Загрязнение от свечей
1225	460490.93	2198060.13	Автоматический метод	0,10	Загрязнение от свечей
1226	460490.73	2198053.64	Автоматический метод	0,10	Загрязнение от свечей
1227	460531.91	2198099.52	Автоматический метод	0,10	Загрязнение от свечей

2. Сведения о закупочных товарах группы объектов					
Объемные закупочные товары (группы)	Количество, м			Материал, наименование, код по ЕИСК	Средняя цена закупочного товара (тыс. руб.)
	X	Y	Z		
1	2	3	4	5	6
1277	46054,80	219797,18	Амортизационный материал	0,10	Закупочное отсроченное
1278	460545,80	2198006,28	Амортизационный материал	0,10	Закупочное отсроченное
1279	46055,70	2198099,69	Амортизационный материал	0,10	Закупочное отсроченное
1280	460577,75	2198085,45	Амортизационный материал	0,10	Закупочное отсроченное
1281	460517,55	2198056,05	Амортизационный материал	0,10	Закупочное отсроченное
1282	460516,96	2198055,59	Амортизационный материал	0,10	Закупочное отсроченное
1283	460555,20	2198059,21	Амортизационный материал	0,10	Закупочное отсроченное
1283	470504,31	2198141,25	Амортизационный материал	0,10	Закупочное отсроченное
1284	470475,55	2198144,91	Амортизационный материал	0,10	Закупочное отсроченное
1285	470521,30	2198124,75	Амортизационный материал	0,10	Закупочное отсроченное
1286	470500,42	2198126,09	Амортизационный материал	0,10	Закупочное отсроченное
1287	471252,38	2198444,89	Амортизационный материал	0,10	Закупочное отсроченное
1288	471447,75	21985802,69	Амортизационный материал	0,10	Закупочное отсроченное
1289	472103,53	2198461,41	Амортизационный материал	0,10	Закупочное отсроченное
1290	473003,78	2198306,38	Амортизационный материал	0,10	Закупочное отсроченное
1291	473003,67	2198197,06	Амортизационный материал	0,10	Закупочное отсроченное
1292	473003,67	2198197,81	Амортизационный материал	0,10	Закупочное отсроченное
1293	473005,06	2198208,84	Амортизационный материал	0,10	Закупочное отсроченное
1294	473005,41	2198209,37	Амортизационный материал	0,10	Закупочное отсроченное
1295	473005,99	2198209,77	Амортизационный материал	0,10	Закупочное отсроченное
1296	473013,25	2198213,52	Амортизационный материал	0,10	Закупочное отсроченное
1297	473014,02	2198213,51	Амортизационный материал	0,10	Закупочное отсроченное
1298	473014,75	2198213,50	Амортизационный материал	0,10	Закупочное отсроченное
1299	473015,69	2198213,59	Амортизационный материал	0,10	Закупочное отсроченное
1300	473021,74	2198211,43	Амортизационный материал	0,10	Закупочное отсроченное

2. Сведения о закупочных товарах группы объектов					
Объемные закупочные товары (группы)	Количество, м			Материал, наименование, код по ЕИСК	Средняя цена закупочного товара (тыс. руб.)
	X	Y	Z		
1	2	3	4	5	6
1301	473022,43	2198211,45	Амортизационный материал	0,10	Закупочное отсроченное
1302	473022,63	2198211,66	Амортизационный материал	0,10	Закупочное отсроченное
1303	472997,29	2198219,14	Амортизационный материал	0,10	Закупочное отсроченное
1304	472107,02	2198481,23	Амортизационный материал	0,10	Закупочное отсроченное
1305	471447,43	2198522,66	Амортизационный материал	0,10	Закупочное отсроченное
1306	471254,59	2198503,63	Амортизационный материал	0,10	Закупочное отсроченное
1307	470646,08	2198148,76	Амортизационный материал	0,10	Закупочное отсроченное
1308	470525,06	2198144,05	Амортизационный материал	0,10	Закупочное отсроченное
1309	470478,32	2198165,10	Амортизационный материал	0,10	Закупочное отсроченное
1310	470395,89	2198161,34	Амортизационный материал	0,10	Закупочное отсроченное
1311	469855,65	2198206,77	Амортизационный материал	0,10	Закупочное отсроченное
1312	469888,52	2198209,34	Амортизационный материал	0,10	Закупочное отсроченное
1313	469875,49	2198208,31	Амортизационный материал	0,10	Закупочное отсроченное
1313	470394,31	2198141,25	Амортизационный материал	0,10	Закупочное отсроченное
1314	470172,51	2197970,33	Амортизационный материал	0,10	Закупочное отсроченное
1315	470210,08	2197955,91	Амортизационный материал	0,10	Закупочное отсроченное
1316	470214,50	2197967,30	Амортизационный материал	0,10	Закупочное отсроченное
1317	470206,75	2197963,91	Амортизационный материал	0,10	Закупочное отсроченное
1318	470148,66	2197988,75	Амортизационный материал	0,10	Закупочное отсроченное
1319	470146,67	2197980,26	Амортизационный материал	0,10	Закупочное отсроченное
1314	470172,51	2197970,33	Амортизационный материал	0,10	Закупочное отсроченное
1320	470199,08	2197962,97	Амортизационный материал	0,10	Закупочное отсроченное
1321	470200,08	2197962,52	Амортизационный материал	0,10	Закупочное отсроченное
1322	470200,02	2197961,52	Амортизационный материал	0,10	Закупочное отсроченное
1323	470199,03	2197961,58	Амортизационный материал	0,10	Закупочное отсроченное

2. Сведения о характеристиках точек границ объекта		Координаты, м		Метод определения координат точек	Средняя квадратическая погрешность характеристической точки (МО, м)	Описание объектов, расположенных на территории (при наличии)
Обозначение характеристической точки границ		X	Y			
1	2	3	4	5	6	
1320	470190,08	2197962,57	Аналитический метод	0,10	Загрязнение отсутствует	
1324	470192,52	2197934,72	Аналитический метод	0,10	Загрязнение отсутствует	
1325	470195,32	2197929,14	Аналитический метод	0,10	Загрязнение отсутствует	
1326	470198,59	2197937,52	Аналитический метод	0,10	Загрязнение отсутствует	
1327	470186,20	2197942,71	Аналитический метод	0,10	Загрязнение отсутствует	
1328	470184,66	2197938,98	Аналитический метод	0,10	Загрязнение отсутствует	
1324	470192,52	2197933,72	Аналитический метод	0,10	Загрязнение отсутствует	
1329	470189,96	2197939,30	Аналитический метод	0,10	Загрязнение отсутствует	
1330	470190,95	2197939,25	Аналитический метод	0,10	Загрязнение отсутствует	
1331	470190,90	2197938,25	Аналитический метод	0,10	Загрязнение отсутствует	
1332	470189,90	2197938,30	Аналитический метод	0,10	Загрязнение отсутствует	
1329	470189,96	2197939,30	Аналитический метод	0,10	Загрязнение отсутствует	
1333	470204,68	2197957,60	Аналитический метод	0,10	Загрязнение отсутствует	
1334	470273,96	2197957,65	Аналитический метод	0,10	Загрязнение отсутствует	
1335	470358,47	2197937,13	Аналитический метод	0,10	Загрязнение отсутствует	
1346	470414,20	2197918,52	Аналитический метод	0,10	Загрязнение отсутствует	
1337	470424,73	2197915,13	Аналитический метод	0,10	Загрязнение отсутствует	
1338	470434,02	2197918,98	Аналитический метод	0,10	Загрязнение отсутствует	
1339	470443,95	2197928,12	Аналитический метод	0,10	Загрязнение отсутствует	
1340	470452,08	2197932,40	Аналитический метод	0,10	Загрязнение отсутствует	
1341	470440,17	2197937,54	Аналитический метод	0,10	Загрязнение отсутствует	
1342	470438,55	2197931,31	Аналитический метод	0,10	Загрязнение отсутствует	
1343	470430,74	2197924,11	Аналитический метод	0,10	Загрязнение отсутствует	
1344	470423,64	2197921,17	Аналитический метод	0,10	Загрязнение отсутствует	
1345	470415,43	2197921,48	Аналитический метод	0,10	Загрязнение отсутствует	

2. Сведения о характеристиках точек границ объекта		Координаты, м		Метод определения координат точек	Средняя квадратическая погрешность характеристической точки (МО, м)	Описание объектов, расположенных на территории (при наличии)
Обозначение характеристической точки границ		X	Y			
1	2	3	4	5	6	
1346	470390,27	2197942,87	Аналитический метод	0,10	Загрязнение отсутствует	
1347	470274,68	2197963,65	Аналитический метод	0,10	Загрязнение отсутствует	
1348	470296,94	2197963,59	Аналитический метод	0,10	Загрязнение отсутствует	
1349	470203,76	2197968,24	Аналитический метод	0,10	Загрязнение отсутствует	
1350	470197,78	2197952,94	Аналитический метод	0,10	Загрязнение отсутствует	
1333	470204,60	2197957,60	Аналитический метод	0,10	Загрязнение отсутствует	
1351	470254,09	2197994,98	Аналитический метод	0,10	Загрязнение отсутствует	
1352	470296,31	2197900,40	Аналитический метод	0,10	Загрязнение отсутствует	
1353	470261,30	2197911,03	Аналитический метод	0,10	Загрязнение отсутствует	
1354	470240,99	2197919,71	Аналитический метод	0,10	Загрязнение отсутствует	
1355	470230,69	2197924,03	Аналитический метод	0,10	Загрязнение отсутствует	
1356	470224,32	2197914,69	Аналитический метод	0,10	Загрязнение отсутствует	
1351	470254,09	2197994,98	Аналитический метод	0,10	Загрязнение отсутствует	
1357	470236,03	2197919,75	Аналитический метод	0,10	Загрязнение отсутствует	
1358	470237,03	2197919,70	Аналитический метод	0,10	Загрязнение отсутствует	
1359	470236,98	2197918,70	Аналитический метод	0,10	Загрязнение отсутствует	
1360	470235,98	2197918,75	Аналитический метод	0,10	Загрязнение отсутствует	
1357	470236,03	2197919,75	Аналитический метод	0,10	Загрязнение отсутствует	
1361	470232,89	2197938,79	Аналитический метод	0,10	Загрязнение отсутствует	
1362	470235,40	2197945,30	Аналитический метод	0,10	Загрязнение отсутствует	
1363	470245,95	2197948,82	Аналитический метод	0,10	Загрязнение отсутствует	
1364	470242,50	2197956,49	Аналитический метод	0,10	Загрязнение отсутствует	
1365	470238,12	2197944,28	Аналитический метод	0,10	Загрязнение отсутствует	
1361	470232,89	2197939,79	Аналитический метод	0,10	Загрязнение отсутствует	
1366	470245,80	2197944,76	Аналитический метод	0,10	Загрязнение отсутствует	

2. Сведения о зарегистрированных участках группы объектов					
Обозначение кадастровых участков группы	Координаты, м		Местонахождение объекта кадастровый участок	Сведения о кадастровой выявленной площади участка (кв. м)	Сведения об объекте обозначения участка на карте (форма наименования)
	X	Y			
1	2	3	4	5	6
1367	470246.30	2197944.70	Амвентесский мкрн	0,10	Закрытое открытое
1368	470246.74	2197943.70	Амвентесский мкрн	0,10	Закрытое
1369	470245.75	2197943.76	Амвентесский мкрн	0,10	Закрытое открытое
1366	470245.00	2197944.78	Амвентесский мкрн	0,10	Закрытое открытое
1370	470461.66	2197942.04	Амвентесский мкрн	0,10	Закрытое открытое
1371	470501.34	2197941.80	Амвентесский мкрн	0,10	Закрытое открытое
1372	470508.05	2197941.36	Амвентесский мкрн	0,10	Закрытое открытое
1373	470511.14	2197902.16	Амвентесский мкрн	0,10	Закрытое открытое
1374	470513.66	2197976.48	Амвентесский мкрн	0,10	Закрытое открытое
1375	470572.17	2197988.14	Амвентесский мкрн	0,10	Закрытое открытое
1376	470611.02	2197906.02	Амвентесский мкрн	0,10	Закрытое открытое
1377	470612.73	2197920.09	Амвентесский мкрн	0,10	Закрытое открытое
1378	470609.01	2197978.91	Амвентесский мкрн	0,10	Закрытое открытое
1379	470613.06	2198007.16	Амвентесский мкрн	0,10	Закрытое открытое
1380	470622.44	2197904.83	Амвентесский мкрн	0,10	Закрытое открытое
1381	470643.36	2197966.73	Амвентесский мкрн	0,10	Закрытое открытое
1382	470570.03	2197969.38	Амвентесский мкрн	0,10	Закрытое открытое
1383	470603.07	2197977.53	Амвентесский мкрн	0,10	Закрытое открытое
1384	470613.70	2197945.25	Амвентесский мкрн	0,10	Закрытое открытое
1385	470615.60	2197945.70	Амвентесский мкрн	0,10	Закрытое открытое
1386	470615.86	2197944.73	Амвентесский мкрн	0,10	Закрытое открытое
1387	470614.06	2197944.18	Амвентесский мкрн	0,10	Закрытое открытое
1388	470622.39	2197918.73	Амвентесский мкрн	0,10	Закрытое открытое
1389	470622.58	2197914.50	Амвентесский мкрн	0,10	Закрытое открытое
1390	470620.82	2197910.45	Амвентесский мкрн	0,10	Закрытое открытое

2. Сведения о зарегистрированных участках группы объектов					
Обозначение кадастровых участков группы	Координаты, м		Местонахождение объекта кадастровый участок	Сведения о кадастровой выявленной площади участка (кв. м)	Сведения об объекте обозначения участка на карте (форма наименования)
	X	Y			
1	2	3	4	5	6
1391	470616.48	2197907.97	Амвентесский мкрн	0,10	Закрытое открытое
1392	470624.02	2197985.09	Амвентесский мкрн	0,10	Закрытое открытое
1393	470622.23	2197986.12	Амвентесский мкрн	0,10	Закрытое открытое
1394	470616.94	2197980.40	Амвентесский мкрн	0,10	Закрытое открытое
1395	470611.71	2197924.83	Амвентесский мкрн	0,10	Закрытое открытое
1396	470683.15	2197918.57	Амвентесский мкрн	0,10	Закрытое открытое
1397	470480.72	2197918.08	Амвентесский мкрн	0,10	Закрытое открытое
1398	470490.19	2197942.48	Амвентесский мкрн	0,10	Закрытое открытое
1399	470490.19	2197946.26	Амвентесский мкрн	0,10	Закрытое открытое
1400	470505.11	2197949.48	Амвентесский мкрн	0,10	Закрытое открытое
1401	470505.55	2197942.18	Амвентесский мкрн	0,10	Закрытое открытое
1402	470510.64	2197955.15	Амвентесский мкрн	0,10	Закрытое открытое
1403	470550.28	2197964.97	Амвентесский мкрн	0,10	Закрытое открытое
1404	470544.01	2197998.42	Амвентесский мкрн	0,10	Закрытое открытое
1405	470480.98	2197977.48	Амвентесский мкрн	0,10	Закрытое открытое
1406	470499.26	2197973.97	Амвентесский мкрн	0,10	Закрытое открытое
1407	470505.33	2197906.29	Амвентесский мкрн	0,10	Закрытое открытое
1408	470505.47	2197957.58	Амвентесский мкрн	0,10	Закрытое открытое
1409	470474.09	2197942.11	Амвентесский мкрн	0,10	Закрытое открытое
1370	470481.08	2197912.94	Амвентесский мкрн	0,10	Закрытое открытое
1410	470510.51	2197914.23	Амвентесский мкрн	0,10	Закрытое открытое
1411	470511.50	2197914.18	Амвентесский мкрн	0,10	Закрытое открытое
1412	470511.45	2197913.18	Амвентесский мкрн	0,10	Закрытое открытое
1413	470510.45	2197913.23	Амвентесский мкрн	0,10	Закрытое открытое
1410	470510.51	2197914.23	Амвентесский мкрн	0,10	Закрытое открытое

2. Сведения о зарегистрированных точках геоинформационной системы					
Обозначение зарегистрированной точки геоинформационной системы	Координаты, м		Метод определения координат зарегистрированной точки	Средняя плановая погрешность плановых координат, м	Описание обозначения точки на местности (при наличии)
	X	Y			
1	2	3	4	5	6
1414	470577.29	2197903.75	Автоматический метод	0,10	Записано отсчеты
1415	470579.03	2197903.61	Автоматический метод	0,10	Записано отсчеты
1416	470579.78	2197900.97	Автоматический метод	0,10	Записано отсчеты
1417	470577.13	2197901.12	Автоматический метод	0,10	Записано отсчеты
1414	470577.29	2197903.75	Автоматический метод	0,10	Записано отсчеты
1418	470583.84	2197906.03	Автоматический метод	0,10	Записано отсчеты
1419	470584.83	2197907.97	Автоматический метод	0,10	Записано отсчеты
1420	470584.78	2197906.97	Автоматический метод	0,10	Записано отсчеты
1421	470583.78	2197907.03	Автоматический метод	0,10	Записано отсчеты
1418	470583.84	2197906.03	Автоматический метод	0,10	Записано отсчеты
1422	470586.34	2197906.23	Автоматический метод	0,10	Записано отсчеты
1423	470588.08	2197906.20	Автоматический метод	0,10	Записано отсчеты
1424	470588.83	2197907.57	Автоматический метод	0,10	Записано отсчеты
1425	470586.19	2197907.71	Автоматический метод	0,10	Записано отсчеты
1422	470586.34	2197906.23	Автоматический метод	0,10	Записано отсчеты
1426	470582.82	2197907.64	Автоматический метод	0,10	Записано отсчеты
1427	470583.82	2197907.58	Автоматический метод	0,10	Записано отсчеты
1428	470583.76	2197907.58	Автоматический метод	0,10	Записано отсчеты
1429	470582.77	2197907.64	Автоматический метод	0,10	Записано отсчеты
1426	470582.82	2197907.64	Автоматический метод	0,10	Записано отсчеты
1430	471011.93	2198246.84	Автоматический метод	0,10	Записано отсчеты
1431	471011.69	2198247.29	Автоматический метод	0,10	Записано отсчеты
1432	471014.34	2198246.70	Автоматический метод	0,10	Записано отсчеты
1433	471014.37	2198248.27	Автоматический метод	0,10	Записано отсчеты
1434	471039.70	2198261.02	Автоматический метод	0,10	Записано отсчеты

2. Сведения о зарегистрированных точках геоинформационной системы					
Обозначение зарегистрированной точки геоинформационной системы	Координаты, м		Метод определения координат зарегистрированной точки	Средняя плановая погрешность плановых координат, м	Описание обозначения точки на местности (при наличии)
	X	Y			
1	2	3	4	5	6
1435	471026.60	2198260.30	Автоматический метод	0,10	Записано отсчеты
1436	471007.11	2198254.34	Автоматический метод	0,10	Записано отсчеты
1437	470994.05	2198248.39	Автоматический метод	0,10	Записано отсчеты
1438	470967.90	2198228.91	Автоматический метод	0,10	Записано отсчеты
1439	470942.93	2198206.36	Автоматический метод	0,10	Записано отсчеты
1430	471011.93	2198246.84	Автоматический метод	0,10	Записано отсчеты
1440	471843.56	2198371.25	Автоматический метод	0,10	Записано отсчеты
1441	471843.59	2198371.22	Автоматический метод	0,10	Записано отсчеты
1442	471846.58	2198371.47	Автоматический метод	0,10	Записано отсчеты
1443	471846.55	2198371.07	Автоматический метод	0,10	Записано отсчеты
1444	471989.25	2198362.37	Автоматический метод	0,10	Записано отсчеты
1445	471989.28	2198362.87	Автоматический метод	0,10	Записано отсчеты
1446	471992.27	2198362.69	Автоматический метод	0,10	Записано отсчеты
1447	472103.24	2198362.18	Автоматический метод	0,10	Записано отсчеты
1448	472103.48	2198355.80	Автоматический метод	0,10	Записано отсчеты
1449	472007.73	2198359.75	Автоматический метод	0,10	Записано отсчеты
1450	472007.49	2198363.17	Автоматический метод	0,10	Записано отсчеты
1451	472013.15	2198369.30	Автоматический метод	0,10	Записано отсчеты
1452	472025.68	2198371.03	Автоматический метод	0,10	Записано отсчеты
1453	472004.92	2198373.63	Автоматический метод	0,10	Записано отсчеты
1454	471993.07	2198375.89	Автоматический метод	0,10	Записано отсчеты
1455	471978.56	2198376.01	Автоматический метод	0,10	Записано отсчеты
1456	471944.76	2198372.44	Автоматический метод	0,10	Записано отсчеты
1457	471908.11	2198373.82	Автоматический метод	0,10	Записано отсчеты
1458	471874.21	2198376.78	Автоматический метод	0,10	Записано отсчеты

2. Сведения о характерных точках границ объекта					
Обозначение характерных точек границ	Координаты, м		Метод определения координат характерной точки	Средняя квадратическая погрешность положения характерной точки (МД, м)	Описание обозначения точки на местности (при наличии)
	X	Y			
1	2	3	4	5	6
1459	471845.85	2198381.57	Аналитический метод	0.10	Закрепление отсутствует
1460	471819.69	2198382.91	Аналитический метод	0.10	Закрепление отсутствует
1461	471804.15	2198379.83	Аналитический метод	0.10	Закрепление отсутствует
1462	471708.17	2198374.63	Аналитический метод	0.10	Закрепление отсутствует
1440	471843.56	2198371.25	Аналитический метод	0.10	Закрепление отсутствует
1463	472868.05	2198048.05	Аналитический метод	0.10	Закрепление отсутствует
1464	472876.41	2198074.35	Аналитический метод	0.10	Закрепление отсутствует
1465	472834.00	2198078.34	Аналитический метод	0.10	Закрепление отсутствует
1466	472701.73	2198135.43	Аналитический метод	0.10	Закрепление отсутствует
1467	472705.63	2198127.91	Аналитический метод	0.10	Закрепление отсутствует
1468	472697.50	2198102.40	Аналитический метод	0.10	Закрепление отсутствует
1463	472868.05	2198048.05	Аналитический метод	0.10	Закрепление отсутствует
1469	472948.49	2198058.80	Аналитический метод	0.10	Закрепление отсутствует
1470	472997.32	2198044.29	Аналитический метод	0.10	Закрепление отсутствует
1471	473007.16	2198044.68	Аналитический метод	0.10	Закрепление отсутствует
1472	473034.39	2198038.45	Аналитический метод	0.10	Закрепление отсутствует
1473	473034.25	2198039.52	Аналитический метод	0.10	Закрепление отсутствует
1474	473034.53	2198041.60	Аналитический метод	0.10	Закрепление отсутствует
1475	473034.69	2198042.21	Аналитический метод	0.10	Закрепление отсутствует
1476	473027.88	2198043.84	Аналитический метод	0.10	Закрепление отсутствует
1477	472902.72	2198073.26	Аналитический метод	0.10	Закрепление отсутствует
1469	472948.49	2198058.80	Аналитический метод	0.10	Закрепление отсутствует
1478	473007.00	2198204.93	Аналитический метод	0.10	Закрепление отсутствует
1479	473007.10	2198204.24	Аналитический метод	0.10	Закрепление отсутствует
1480	473009.54	2198195.72	Аналитический метод	0.10	Закрепление отсутствует

2. Сведения о характерных точках границ объекта					
Обозначение характерных точек границ	Координаты, м		Метод определения координат характерной точки	Средняя квадратическая погрешность положения характерной точки (МД, м)	Описание обозначения точки на местности (при наличии)
	X	Y			
1	2	3	4	5	6
1481	473009.83	2198194.92	Аналитический метод	0.10	Закрепление отсутствует
1482	473253.08	2198122.99	Аналитический метод	0.10	Закрепление отсутствует
1483	473462.55	2198075.27	Аналитический метод	0.10	Закрепление отсутствует
1484	473644.22	2198060.76	Аналитический метод	0.10	Закрепление отсутствует
1485	474318.71	2198127.15	Аналитический метод	0.10	Закрепление отсутствует
1486	475015.84	2198038.62	Аналитический метод	0.10	Закрепление отсутствует
1487	475016.15	2198038.58	Аналитический метод	0.10	Закрепление отсутствует
1488	475016.44	2198038.49	Аналитический метод	0.10	Закрепление отсутствует
1489	475068.34	2198023.56	Аналитический метод	0.10	Закрепление отсутствует
1490	475066.12	2198015.88	Аналитический метод	0.10	Закрепление отсутствует
1491	475015.17	2198030.53	Аналитический метод	0.10	Закрепление отсутствует
1492	475014.51	2198030.72	Аналитический метод	0.10	Закрепление отсутствует
1493	474318.60	2198119.10	Аналитический метод	0.10	Закрепление отсутствует
1494	473644.65	2198052.76	Аналитический метод	0.10	Закрепление отсутствует
1495	473644.29	2198052.73	Аналитический метод	0.10	Закрепление отсутствует
1496	473461.33	2198067.34	Аналитический метод	0.10	Закрепление отсутствует
1497	473251.06	2198115.25	Аналитический метод	0.10	Закрепление отсутствует
1498	473018.34	2198183.76	Аналитический метод	0.10	Закрепление отсутствует
1499	473019.70	2198182.06	Аналитический метод	0.10	Закрепление отсутствует
1500	473020.28	2198180.94	Аналитический метод	0.10	Закрепление отсутствует
1501	473020.86	2198179.83	Аналитический метод	0.10	Закрепление отсутствует
1502	473030.99	2198175.20	Аналитический метод	0.10	Закрепление отсутствует
1503	473033.61	2198170.14	Аналитический метод	0.10	Закрепление отсутствует
1504	473034.15	2198168.48	Аналитический метод	0.10	Закрепление отсутствует
1505	473034.34	2198167.49	Аналитический метод	0.10	Закрепление отсутствует

2. Сведения о зарегистрированных торговых группах объектов					
Обозначение зарегистрированной торговой группы	Координаты, м			Метод определения координат зарегистрированной торговой группы	Средняя квадратическая погрешность измерения координат (КМ, м)
	1	2	3		
1506	47504.28	2198164.92	Данная торговая группа	0,10	Записанные координаты
1507	47503.31	2198162.60	Данная торговая группа	0,10	Записанные координаты
1508	47503.00	2198162.25	Данная торговая группа	0,10	Записанные координаты
1509	47502.69	2198157.21	Данная торговая группа	0,10	Записанные координаты
1510	47502.69	2198159.60	Данная торговая группа	0,10	Записанные координаты
1511	47502.41	2198155.30	Данная торговая группа	0,10	Записанные координаты
1512	47504.62	2198147.80	Данная торговая группа	0,10	Записанные координаты
1513	47503.13	2198135.74	Данная торговая группа	0,10	Записанные координаты
1514	47514.54	2198118.33	Данная торговая группа	0,10	Записанные координаты
1515	475170.20	2198110.88	Данная торговая группа	0,10	Записанные координаты
1516	475127.33	2198096.83	Данная торговая группа	0,10	Записанные координаты
1517	475243.60	2198091.01	Данная торговая группа	0,10	Записанные координаты
1518	475270.43	2198082.74	Данная торговая группа	0,10	Записанные координаты
1519	475297.15	2198075.15	Данная торговая группа	0,10	Записанные координаты
1520	475367.81	2198067.29	Данная торговая группа	0,10	Записанные координаты
1521	475414.93	2198065.76	Данная торговая группа	0,10	Записанные координаты
1522	475414.83	2198038.26	Данная торговая группа	0,10	Записанные координаты
1523	475410.49	2198017.17	Данная торговая группа	0,10	Записанные координаты
1524	475407.65	2197997.65	Данная торговая группа	0,10	Записанные координаты
1525	475402.79	2197984.06	Данная торговая группа	0,10	Записанные координаты
1526	475416.74	2197968.71	Данная торговая группа	0,10	Записанные координаты
1527	475413.53	2197966.02	Данная торговая группа	0,10	Записанные координаты
1528	475416.55	2198021.38	Данная торговая группа	0,10	Записанные координаты
1529	475421.47	2198039.15	Данная торговая группа	0,10	Записанные координаты
1530	475423.12	2198043.56	Данная торговая группа	0,10	Записанные координаты

2. Сведения о зарегистрированных торговых группах объектов					
Обозначение зарегистрированной торговой группы	Координаты, м			Метод определения координат зарегистрированной торговой группы	Средняя квадратическая погрешность измерения координат (КМ, м)
	1	2	3		
1531	475433.53	2198081.84	Данная торговая группа	0,10	Записанные координаты
1532	475456.33	2198058.71	Данная торговая группа	0,10	Записанные координаты
1533	475458.93	2198056.71	Данная торговая группа	0,10	Записанные координаты
1534	475499.77	2198054.39	Данная торговая группа	0,10	Записанные координаты
1535	475564.17	2198050.44	Данная торговая группа	0,10	Записанные координаты
1536	475640.40	2198045.19	Данная торговая группа	0,10	Записанные координаты
1537	475642.40	2198038.26	Данная торговая группа	0,10	Записанные координаты
1538	475699.64	2198051.68	Данная торговая группа	0,10	Записанные координаты
1539	475770.31	2198058.60	Данная торговая группа	0,10	Записанные координаты
1540	475838.22	2198065.45	Данная торговая группа	0,10	Записанные координаты
1541	475907.84	2198072.47	Данная торговая группа	0,10	Записанные координаты
1542	475975.16	2198079.23	Данная торговая группа	0,10	Записанные координаты
1543	476043.94	2198085.06	Данная торговая группа	0,10	Записанные координаты
1544	476111.99	2198092.20	Данная торговая группа	0,10	Записанные координаты
1545	476180.06	2198099.61	Данная торговая группа	0,10	Записанные координаты
1546	476249.93	2198106.76	Данная торговая группа	0,10	Записанные координаты
1547	476318.45	2198109.14	Данная торговая группа	0,10	Записанные координаты
1548	476391.80	2198104.25	Данная торговая группа	0,10	Записанные координаты
1549	476454.57	2198096.20	Данная торговая группа	0,10	Записанные координаты
1550	476521.15	2198087.58	Данная торговая группа	0,10	Записанные координаты
1551	476590.35	2198078.80	Данная торговая группа	0,10	Записанные координаты
1552	476658.03	2198070.19	Данная торговая группа	0,10	Записанные координаты
1553	476727.69	2198061.33	Данная торговая группа	0,10	Записанные координаты
1554	476796.30	2198052.20	Данная торговая группа	0,10	Записанные координаты
1555	476866.42	2198043.64	Данная торговая группа	0,10	Записанные координаты

2. Сведения о сверхгруппных точках группы объектов					
Обозначение сверхгруппных точек группы	Координаты, м		Метод определения координат сверхгруппной точки	Средняя кратчайшая погрешность показаний сверхгруппной точки (ПДЛ, м)	Описание объекта, в точке на которой находятся группы
	X	Y			
1	2	3	4	5	6
1566	474919,56	2199014,50	Анализ осевой метод	0,10	Загрязнение отсутствует
1567	474999,80	2199027,09	Анализ осевой метод	0,10	Загрязнение отсутствует
1568	475016,99	2199022,17	Анализ осевой метод	0,10	Загрязнение отсутствует
1569	475061,73	2199014,96	Анализ осевой метод	0,10	Загрязнение отсутствует
1560	475064,32	2199014,31	Анализ осевой метод	0,10	Загрязнение отсутствует
1561	475064,31	2199004,25	Анализ осевой метод	0,10	Загрязнение отсутствует
1562	475064,42	2197996,97	Анализ осевой метод	0,10	Загрязнение отсутствует
1563	475071,73	2197964,44	Анализ осевой метод	0,10	Загрязнение отсутствует
1564	475075,19	2197952,12	Анализ осевой метод	0,10	Загрязнение отсутствует
1565	475074,64	2197942,05	Анализ осевой метод	0,10	Загрязнение отсутствует
1566	475008,00	2197938,92	Анализ осевой метод	0,10	Загрязнение отсутствует
1567	475047,46	2197933,68	Анализ осевой метод	0,10	Загрязнение отсутствует
1568	475039,66	2197931,29	Анализ осевой метод	0,10	Загрязнение отсутствует
1569	475048,82	2197929,76	Анализ осевой метод	0,10	Загрязнение отсутствует
1570	475060,63	2197934,22	Анализ осевой метод	0,10	Загрязнение отсутствует
1571	475079,31	2197937,21	Анализ осевой метод	0,10	Загрязнение отсутствует
1572	475080,58	2197940,89	Анализ осевой метод	0,10	Загрязнение отсутствует
1573	475081,18	2197951,83	Анализ осевой метод	0,10	Загрязнение отсутствует
1574	475081,77	2197964,33	Анализ осевой метод	0,10	Загрязнение отсутствует
1575	475070,67	2197997,23	Анализ осевой метод	0,10	Загрязнение отсутствует
1576	475072,43	2198004,06	Анализ осевой метод	0,10	Загрязнение отсутствует
1577	475079,77	2198010,89	Анализ осевой метод	0,10	Загрязнение отсутствует
1578	475167,28	2198025,64	Анализ осевой метод	0,10	Загрязнение отсутствует
1579	475175,60	2198028,97	Анализ осевой метод	0,10	Загрязнение отсутствует
1580	475172,51	2198034,48	Анализ осевой метод	0,10	Загрязнение отсутствует

2. Сведения о сверхгруппных точках группы объектов					
Обозначение сверхгруппных точек группы	Координаты, м		Метод определения координат сверхгруппной точки	Средняя кратчайшая погрешность показаний сверхгруппной точки (ПДЛ, м)	Описание объекта, в точке на которой находятся группы
	X	Y			
1	2	3	4	5	6
1581	475191,10	2198057,17	Анализ осевой метод	0,10	Загрязнение отсутствует
1582	475213,75	2198050,92	Анализ осевой метод	0,10	Загрязнение отсутствует
1583	475216,71	2198051,42	Анализ осевой метод	0,10	Загрязнение отсутствует
1584	475222,11	2198052,54	Анализ осевой метод	0,10	Загрязнение отсутствует
1585	475225,58	2198030,89	Анализ осевой метод	0,10	Загрязнение отсутствует
1586	475233,76	2198033,31	Анализ осевой метод	0,10	Загрязнение отсутствует
1587	475244,98	2198036,88	Анализ осевой метод	0,10	Загрязнение отсутствует
1588	475271,54	2198043,89	Анализ осевой метод	0,10	Загрязнение отсутствует
1589	475268,85	2198051,12	Анализ осевой метод	0,10	Загрязнение отсутствует
1590	475242,09	2198053,20	Анализ осевой метод	0,10	Загрязнение отсутствует
1591	475231,87	2198051,17	Анализ осевой метод	0,10	Загрязнение отсутствует
1592	475223,22	2198057,27	Анализ осевой метод	0,10	Загрязнение отсутствует
1593	475198,32	2198050,17	Анализ осевой метод	0,10	Загрязнение отсутствует
1594	475140,95	2198051,76	Анализ осевой метод	0,10	Загрязнение отсутствует
1595	475130,07	2198057,86	Анализ осевой метод	0,10	Загрязнение отсутствует
1596	475000,38	2198018,55	Анализ осевой метод	0,10	Загрязнение отсутствует
1597	475077,26	2198022,04	Анализ осевой метод	0,10	Загрязнение отсутствует
1598	475063,07	2198032,22	Анализ осевой метод	0,10	Загрязнение отсутствует
1599	475079,58	2198045,81	Анализ осевой метод	0,10	Загрязнение отсутствует
1600	475030,60	2198060,19	Анализ осевой метод	0,10	Загрязнение отсутствует
1601	475119,62	2198140,29	Анализ осевой метод	0,10	Загрязнение отсутствует
1602	475044,02	2198082,34	Анализ осевой метод	0,10	Загрязнение отсутствует
1603	475065,88	2198097,08	Анализ осевой метод	0,10	Загрязнение отсутствует
1604	475276,64	2198144,29	Анализ осевой метод	0,10	Загрязнение отсутствует
1605	475024,96	21980213,08	Анализ осевой метод	0,10	Загрязнение отсутствует

2. Расчеты в натуральных тонах грузов объектов

Обозначение нагрузочных точек грузов	Координаты, м		Метод определения координат нагрузочной точки	Средняя нагрузка на единицу площади нагрузки (Н/м ²)	Среднее объемное напряжение грунта на единицу площади (Н/м ²)
	X	Y			
1	2	3	4	5	6
1606	473022.48	2198209.13	Аналитический метод	0,10	Загружение от 2х1х0,75
1607	473022.15	2198208.77	Аналитический метод	0,10	Загружение от 2х1х0,75
1608	473021.55	2198208.47	Аналитический метод	0,10	Загружение от 2х1х0,75
1609	473021.08	2198208.54	Аналитический метод	0,10	Загружение от 2х1х0,75
1610	473020.52	2198208.79	Аналитический метод	0,10	Загружение от 2х1х0,75
1611	473021.22	2198211.11	Аналитический метод	0,10	Загружение от 2х1х0,75
1612	473016.61	2198211.35	Аналитический метод	0,10	Загружение от 2х1х0,75
1613	473016.14	2198211.42	Аналитический метод	0,10	Загружение от 2х1х0,75
1614	473015.53	2198211.29	Аналитический метод	0,10	Загружение от 2х1х0,75
1615	473015.10	2198211.11	Аналитический метод	0,10	Загружение от 2х1х0,75
1616	473008.05	2198208.65	Аналитический метод	0,10	Загружение от 2х1х0,75
1617	473007.41	2198208.13	Аналитический метод	0,10	Загружение от 2х1х0,75
1618	473006.99	2198205.49	Аналитический метод	0,10	Загружение от 2х1х0,75
1478	473007.00	2198204.03	Аналитический метод	0,10	Загружение от 2х1х0,75
1619	473006.94	2198038.47	Аналитический метод	0,10	Загружение от 2х1х0,75
1620	473007.14	2198026.46	Аналитический метод	0,10	Загружение от 2х1х0,75
1621	473004.10	2198079.07	Аналитический метод	0,10	Загружение от 2х1х0,75
1622	473004.48	2198080.12	Аналитический метод	0,10	Загружение от 2х1х0,75
1623	473006.69	2198041.71	Аналитический метод	0,10	Загружение от 2х1х0,75
1624	473006.52	2198030.79	Аналитический метод	0,10	Загружение от 2х1х0,75
1619	473006.94	2198038.47	Аналитический метод	0,10	Загружение от 2х1х0,75
1625	473006.84	2198074.50	Аналитический метод	0,10	Загружение от 2х1х0,75
1626	473004.10	2198072.46	Аналитический метод	0,10	Загружение от 2х1х0,75
1627	473004.67	2198067.58	Аналитический метод	0,10	Загружение от 2х1х0,75
1628	473009.46	2198066.43	Аналитический метод	0,10	Загружение от 2х1х0,75

2. Расчеты в натуральных тонах грузов объектов

Обозначение нагрузочных точек грузов	Координаты, м		Метод определения координат нагрузочной точки	Средняя нагрузка на единицу площади нагрузки (Н/м ²)	Среднее объемное напряжение грунта на единицу площади (Н/м ²)
	X	Y			
1	2	3	4	5	6
1629	473007.16	2198072.46	Аналитический метод	0,10	Загружение от 2х1х0,75
1630	473006.75	2198075.68	Аналитический метод	0,10	Загружение от 2х1х0,75
1625	473006.84	2198074.50	Аналитический метод	0,10	Загружение от 2х1х0,75
1631	473106.00	2198023.88	Аналитический метод	0,10	Загружение от 2х1х0,75
1632	473122.53	2198018.08	Аналитический метод	0,10	Загружение от 2х1х0,75
1633	473141.80	2198012.18	Аналитический метод	0,10	Загружение от 2х1х0,75
1634	473150.56	2198003.96	Аналитический метод	0,10	Загружение от 2х1х0,75
1635	473162.90	2198002.45	Аналитический метод	0,10	Загружение от 2х1х0,75
1636	473173.67	2198004.31	Аналитический метод	0,10	Загружение от 2х1х0,75
1637	473182.18	2198001.57	Аналитический метод	0,10	Загружение от 2х1х0,75
1638	473191.38	2197999.17	Аналитический метод	0,10	Загружение от 2х1х0,75
1639	473200.82	2197997.89	Аналитический метод	0,10	Загружение от 2х1х0,75
1640	473221.88	2197995.39	Аналитический метод	0,10	Загружение от 2х1х0,75
1641	473224.59	2197988.52	Аналитический метод	0,10	Загружение от 2х1х0,75
1642	473219.14	2197982.93	Аналитический метод	0,10	Загружение от 2х1х0,75
1643	473233.15	2197954.67	Аналитический метод	0,10	Загружение от 2х1х0,75
1644	473237.17	2197946.42	Аналитический метод	0,10	Загружение от 2х1х0,75
1645	473247.83	2197901.83	Аналитический метод	0,10	Загружение от 2х1х0,75
1646	473248.80	2197900.99	Аналитический метод	0,10	Загружение от 2х1х0,75
1647	473244.54	2197900.21	Аналитический метод	0,10	Загружение от 2х1х0,75
1648	473243.75	2197932.52	Аналитический метод	0,10	Загружение от 2х1х0,75
1649	473248.14	2197937.53	Аналитический метод	0,10	Загружение от 2х1х0,75
1650	473240.51	2197934.57	Аналитический метод	0,10	Загружение от 2х1х0,75
1651	473208.08	2198027.12	Аналитический метод	0,10	Загружение от 2х1х0,75
1651	473106.00	2198023.88	Аналитический метод	0,10	Загружение от 2х1х0,75

2. Сведения о сверхглубинах точек групп объектов					
Обозначение сверхглубина точки группы	Координаты, м		Метод определения координат сверхглубин точек	Средняя магнитная аномалия сверхглубин точек (МГ, м)	Описание объектов точек на местности (тип названия)
	X	Y			
1	2	3	4	5	6
1652	471220.13	2198027.88	Аналитический метод	0.10	Загрязнение отсутствует
1653	471200.28	2198034.17	Аналитический метод	0.10	Загрязнение отсутствует
1654	471191.54	2198037.23	Аналитический метод	0.10	Загрязнение отсутствует
1655	471187.02	2198040.09	Аналитический метод	0.10	Загрязнение отсутствует
1656	471188.01	2198044.36	Аналитический метод	0.10	Загрязнение отсутствует
1657	471186.05	2198044.82	Аналитический метод	0.10	Загрязнение отсутствует
1658	471183.22	2198041.23	Аналитический метод	0.10	Загрязнение отсутствует
1659	471176.25	2198046.90	Аналитический метод	0.10	Загрязнение отсутствует
1660	471163.38	2198052.74	Аналитический метод	0.10	Загрязнение отсутствует
1661	471152.10	2198051.53	Аналитический метод	0.10	Загрязнение отсутствует
1662	471141.80	2198052.81	Аналитический метод	0.10	Загрязнение отсутствует
1663	471130.21	2198052.98	Аналитический метод	0.10	Загрязнение отсутствует
1664	471121.21	2198051.61	Аналитический метод	0.10	Загрязнение отсутствует
1652	471220.13	2198027.88	Аналитический метод	0.10	Загрязнение отсутствует
1665	471570.78	2197937.55	Аналитический метод	0.10	Загрязнение отсутствует
1666	471580.10	2197933.99	Аналитический метод	0.10	Загрязнение отсутствует
1667	471580.00	2197939.32	Аналитический метод	0.10	Загрязнение отсутствует
1668	471557.30	2197937.95	Аналитический метод	0.10	Загрязнение отсутствует
1665	471570.78	2197937.55	Аналитический метод	0.10	Загрязнение отсутствует
1669	471746.49	2197975.58	Аналитический метод	0.10	Загрязнение отсутствует
1670	471712.40	2197979.12	Аналитический метод	0.10	Загрязнение отсутствует
1671	471608.93	2197978.91	Аналитический метод	0.10	Загрязнение отсутствует
1672	471664.79	2197975.41	Аналитический метод	0.10	Загрязнение отсутствует
1673	471659.40	2197975.04	Аналитический метод	0.10	Загрязнение отсутствует
1674	471614.95	2197975.28	Аналитический метод	0.10	Загрязнение отсутствует

2. Сведения о сверхглубинах точек групп объектов					
Обозначение сверхглубина точки группы	Координаты, м		Метод определения координат сверхглубин точек	Средняя магнитная аномалия сверхглубин точек (МГ, м)	Описание объектов точек на местности (тип названия)
	X	Y			
1	2	3	4	5	6
1675	471587.85	2197970.76	Аналитический метод	0.10	Загрязнение отсутствует
1676	471577.75	2197969.10	Аналитический метод	0.10	Загрязнение отсутствует
1669	471746.49	2197975.58	Аналитический метод	0.10	Загрязнение отсутствует
1677	471599.56	2197935.77	Аналитический метод	0.10	Загрязнение отсутствует
1678	471610.14	2197940.06	Аналитический метод	0.10	Загрязнение отсутствует
1679	471590.66	2197939.39	Аналитический метод	0.10	Загрязнение отсутствует
1677	471599.56	2197935.77	Аналитический метод	0.10	Загрязнение отсутствует
1680	471934.40	2197991.54	Аналитический метод	0.10	Загрязнение отсутствует
1681	471916.98	2197996.89	Аналитический метод	0.10	Загрязнение отсутствует
1682	471906.04	2197996.77	Аналитический метод	0.10	Загрязнение отсутствует
1683	471895.30	2197994.95	Аналитический метод	0.10	Загрязнение отсутствует
1684	471888.42	2197992.08	Аналитический метод	0.10	Загрязнение отсутствует
1685	471883.31	2197992.09	Аналитический метод	0.10	Загрязнение отсутствует
1686	471877.67	2197996.81	Аналитический метод	0.10	Загрязнение отсутствует
1687	471855.53	2197994.45	Аналитический метод	0.10	Загрязнение отсутствует
1688	471821.26	2197983.08	Аналитический метод	0.10	Загрязнение отсутствует
1689	471795.16	2197978.88	Аналитический метод	0.10	Загрязнение отсутствует
1690	471934.40	2197991.54	Аналитический метод	0.10	Загрязнение отсутствует
1690	471887.02	2197949.36	Аналитический метод	0.10	Загрязнение отсутствует
1691	471801.60	2197950.18	Аналитический метод	0.10	Загрязнение отсутствует
1692	471904.10	2197953.36	Аналитический метод	0.10	Загрязнение отсутствует
1693	471934.47	2197961.99	Аналитический метод	0.10	Загрязнение отсутствует
1694	471868.74	2197956.61	Аналитический метод	0.10	Загрязнение отсутствует
1690	471887.02	2197949.36	Аналитический метод	0.10	Загрязнение отсутствует
1695	471934.27	2197961.29	Аналитический метод	0.10	Загрязнение отсутствует

2. Сведения о муниципальных районах (пункт 10.1.1)					
Обозначение муниципальных районов группы	Координаты, м		Местоположение корпоративной защитной группы	Средняя высотная отметка поверхности земли (НУИ, м)	Описание оборудованных точек на территории (пункт 10.1.1.1)
1	2	3	4	5	6
1696	473938.87	2197961.14	Муниципальный район	0,10	Защитное оборудование от СВЧ-излучения
1697	473968.58	2197960.53	Муниципальный район	0,10	Защитное оборудование от СВЧ-излучения
1698	473971.63	2197960.85	Муниципальный район	0,10	Защитное оборудование от СВЧ-излучения
1699	473994.58	2197960.50	Муниципальный район	0,10	Защитное оборудование от СВЧ-излучения
1700	474002.72	2197967.84	Муниципальный район	0,10	Защитное оборудование от СВЧ-излучения
1701	474008.19	2197968.31	Муниципальный район	0,10	Защитное оборудование от СВЧ-излучения
1702	474009.11	2197969.64	Муниципальный район	0,10	Защитное оборудование от СВЧ-излучения
1703	474023.80	2197971.52	Муниципальный район	0,10	Защитное оборудование от СВЧ-излучения
1704	474030.79	2197977.15	Муниципальный район	0,10	Защитное оборудование от СВЧ-излучения
1705	473943.11	2197964.98	Муниципальный район	0,10	Защитное оборудование от СВЧ-излучения
1695	473943.27	2197964.79	Муниципальный район	0,10	Защитное оборудование от СВЧ-излучения
1706	474077.11	2198010.47	Муниципальный район	0,10	Защитное оборудование от СВЧ-излучения
1707	474045.18	2198009.07	Муниципальный район	0,10	Защитное оборудование от СВЧ-излучения
1708	474037.68	2198008.94	Муниципальный район	0,10	Защитное оборудование от СВЧ-излучения
1709	474028.28	2198011.88	Муниципальный район	0,10	Защитное оборудование от СВЧ-излучения
1710	473999.41	2198008.80	Муниципальный район	0,10	Защитное оборудование от СВЧ-излучения
1711	473985.60	2197997.84	Муниципальный район	0,10	Защитное оборудование от СВЧ-излучения
1706	474077.11	2198010.47	Муниципальный район	0,10	Защитное оборудование от СВЧ-излучения
1712	475297.66	2197918.51	Муниципальный район	0,10	Защитное оборудование от СВЧ-излучения
1713	475307.28	2197903.44	Муниципальный район	0,10	Защитное оборудование от СВЧ-излучения
1714	475333.03	2197904.19	Муниципальный район	0,10	Защитное оборудование от СВЧ-излучения
1715	475340.88	2197900.05	Муниципальный район	0,10	Защитное оборудование от СВЧ-излучения
1716	475346.25	2197888.02	Муниципальный район	0,10	Защитное оборудование от СВЧ-излучения
1717	475320.84	2197960.39	Муниципальный район	0,10	Защитное оборудование от СВЧ-излучения
1718	475362.30	2197951.53	Муниципальный район	0,10	Защитное оборудование от СВЧ-излучения

2. Сведения о муниципальных районах (пункт 10.1.1)					
Обозначение муниципальных районов группы	Координаты, м		Местоположение корпоративной защитной группы	Средняя высотная отметка поверхности земли (НУИ, м)	Описание оборудованных точек на территории (пункт 10.1.1.1)
	X	Y			
1	2	3	4	5	6
1719	475600.93	2197913.71	Муниципальный район	0,10	Защитное оборудование от СВЧ-излучения
1720	475607.39	2197981.44	Муниципальный район	0,10	Защитное оборудование от СВЧ-излучения
1721	475674.23	2197960.35	Муниципальный район	0,10	Защитное оборудование от СВЧ-излучения
1722	475671.18	2198014.87	Муниципальный район	0,10	Защитное оборудование от СВЧ-излучения
1723	475675.95	2198004.43	Муниципальный район	0,10	Защитное оборудование от СВЧ-излучения
1724	475664.70	2198121.23	Муниципальный район	0,10	Защитное оборудование от СВЧ-излучения
1725	475676.70	2198131.97	Муниципальный район	0,10	Защитное оборудование от СВЧ-излучения
1726	475678.66	2198133.93	Муниципальный район	0,10	Защитное оборудование от СВЧ-излучения
1727	475674.04	2198125.30	Муниципальный район	0,10	Защитное оборудование от СВЧ-излучения
1728	475646.77	2198112.21	Муниципальный район	0,10	Защитное оборудование от СВЧ-излучения
1729	475596.63	2198094.16	Муниципальный район	0,10	Защитное оборудование от СВЧ-излучения
1730	475500.00	2198082.98	Муниципальный район	0,10	Защитное оборудование от СВЧ-излучения
1731	475578.30	2198097.26	Муниципальный район	0,10	Защитное оборудование от СВЧ-излучения
1732	475498.69	2198006.31	Муниципальный район	0,10	Защитное оборудование от СВЧ-излучения
1733	475291.54	2197920.47	Муниципальный район	0,10	Защитное оборудование от СВЧ-излучения
1712	475297.66	2197916.51	Муниципальный район	0,10	Защитное оборудование от СВЧ-излучения
1734	475679.09	2198093.82	Муниципальный район	0,10	Защитное оборудование от СВЧ-излучения
1735	475603.47	2198081.81	Муниципальный район	0,10	Защитное оборудование от СВЧ-излучения
1736	475712.19	2198127.10	Муниципальный район	0,10	Защитное оборудование от СВЧ-излучения
1737	475714.79	2198132.60	Муниципальный район	0,10	Защитное оборудование от СВЧ-излучения
1738	475707.47	2198141.72	Муниципальный район	0,10	Защитное оборудование от СВЧ-излучения
1739	475690.97	2198154.45	Муниципальный район	0,10	Защитное оборудование от СВЧ-излучения
1740	475608.82	2198171.89	Муниципальный район	0,10	Защитное оборудование от СВЧ-излучения
1741	475687.72	2198194.54	Муниципальный район	0,10	Защитное оборудование от СВЧ-излучения
1742	475690.32	2198201.39	Муниципальный район	0,10	Защитное оборудование от СВЧ-излучения

2. Состояние и параметры точек групп объектов					
Обозначение участков точек группы	Координаты, м		Метод определения координат запунктирной точки	Средняя высота по периметру запунктирной точки (МДЛ, м)	Состояние объекта поверхности точка на местности (по наблюд.)
	X	Y			
1			4	5	6
1743	475681.54	2198192.45	Автоматический метод	0.10	Загрязнение отсутствует
1744	475682.75	2198128.33	Автоматический метод	0.10	Загрязнение отсутствует
1745	475671.07	2198118.88	Автоматический метод	0.10	Загрязнение отсутствует
1754	475679.09	2198095.82	Автоматический метод	0.10	Загрязнение отсутствует
1746	475733.44	2197864.66	Автоматический метод	0.10	Загрязнение отсутствует
1747	475706.17	219707.18	Автоматический метод	0.10	Загрязнение отсутствует
1748	475795.75	2197709.31	Автоматический метод	0.10	Загрязнение отсутствует
1749	475733.97	2197607.44	Автоматический метод	0.10	Загрязнение отсутствует
1750	475730.61	2197672.41	Автоматический метод	0.10	Загрязнение отсутствует
1751	475784.59	2197805.44	Автоматический метод	0.10	Загрязнение отсутствует
1752	475783.06	2197805.37	Автоматический метод	0.10	Загрязнение отсутствует
1753	475782.74	2197702.44	Автоматический метод	0.10	Загрязнение отсутствует
1754	475752.02	2197877.08	Автоматический метод	0.10	Загрязнение отсутствует
1746	475733.44	2197864.66	Автоматический метод	0.10	Загрязнение отсутствует
1755	475878.12	2198433.37	Автоматический метод	0.10	Загрязнение отсутствует
1756	476146.59	2198514.94	Автоматический метод	0.10	Загрязнение отсутствует
1757	476203.05	2198507.17	Автоматический метод	0.10	Загрязнение отсутствует
1758	476200.66	2198508.31	Автоматический метод	0.10	Загрязнение отсутствует
1759	476192.07	2198511.38	Автоматический метод	0.10	Загрязнение отсутствует
1760	476164.60	2198525.25	Автоматический метод	0.10	Загрязнение отсутствует
1761	476154.28	2198526.19	Автоматический метод	0.10	Загрязнение отсутствует
1762	476134.40	2198522.47	Автоматический метод	0.10	Загрязнение отсутствует
1763	476124.47	2198520.33	Автоматический метод	0.10	Загрязнение отсутствует
1764	476107.07	2198512.68	Автоматический метод	0.10	Загрязнение отсутствует
1765	476097.32	2198514.86	Автоматический метод	0.10	Загрязнение отсутствует

2. Состояние и параметры точек групп объектов					
Обозначение участков точек группы	Координаты, м		Метод определения координат запунктирной точки	Средняя высота по периметру запунктирной точки (МДЛ, м)	Состояние объекта поверхности точка на местности (по наблюд.)
	X	Y			
1			4	5	6
1766	476053.48	2198520.17	Автоматический метод	0.10	Загрязнение отсутствует
1767	476071.09	2198511.67	Автоматический метод	0.10	Загрязнение отсутствует
1768	476060.93	2198511.27	Автоматический метод	0.10	Загрязнение отсутствует
1769	476057.35	2198503.39	Автоматический метод	0.10	Загрязнение отсутствует
1770	476047.73	2198504.86	Автоматический метод	0.10	Загрязнение отсутствует
1771	476035.04	2198505.58	Автоматический метод	0.10	Загрязнение отсутствует
1772	475992.02	2198472.70	Автоматический метод	0.10	Загрязнение отсутствует
1773	475973.35	2198467.28	Автоматический метод	0.10	Загрязнение отсутствует
1774	475954.53	2198460.55	Автоматический метод	0.10	Загрязнение отсутствует
1775	475935.46	2198456.47	Автоматический метод	0.10	Загрязнение отсутствует
1776	475923.16	2198455.02	Автоматический метод	0.10	Загрязнение отсутствует
1777	475884.55	2198441.21	Автоматический метод	0.10	Загрязнение отсутствует
1778	475872.89	2198433.46	Автоматический метод	0.10	Загрязнение отсутствует
1779	475838.59	2198396.69	Автоматический метод	0.10	Загрязнение отсутствует
1780	475821.10	2198385.68	Автоматический метод	0.10	Загрязнение отсутствует
1781	475813.72	2198376.99	Автоматический метод	0.10	Загрязнение отсутствует
1782	475809.66	2198368.88	Автоматический метод	0.10	Загрязнение отсутствует
1783	475799.81	2198365.50	Автоматический метод	0.10	Загрязнение отсутствует
1784	475792.84	2198356.93	Автоматический метод	0.10	Загрязнение отсутствует
1785	475786.56	2198351.81	Автоматический метод	0.10	Загрязнение отсутствует
1785	475878.12	2198433.37	Автоматический метод	0.10	Загрязнение отсутствует
1786	475804.46	2198316.13	Автоматический метод	0.10	Загрязнение отсутствует
1787	475812.49	2198321.11	Автоматический метод	0.10	Загрязнение отсутствует
1788	475828.60	2198337.17	Автоматический метод	0.10	Загрязнение отсутствует
1789	475830.12	2198341.25	Автоматический метод	0.10	Загрязнение отсутствует

**Расчет платы
за публичный сервитут**

Плата за публичный сервитут рассчитана в соответствии с п. 4 ст. 39.46 Земельного кодекса Российской Федерации на часть земельных участков:

1. с кадастровым номером 59:32:4400001:595:

- Площадь земельного участка – 1785 кв.м.
- Площадь земельного участка, обремененного сервитут – 115 кв.м.
- Кадастровая стоимость земельного участка – 2 052,75 руб.
- Кадастровая стоимость земельного участка за кв.м. – 1,15 руб/кв.м.
- Срок публичного сервитута – 549 дней
- Размер платы за сервитут: $(115 * 1,15 * 0,01\%):365 * 549 = 0,02$ руб.

2. с кадастровым номером 59:32:4400001:599:

- Площадь земельного участка – 1301 кв.м.
- Площадь земельного участка, обремененного сервитут – 8 кв.м.
- Кадастровая стоимость земельного участка – 1496,1 руб.
- Кадастровая стоимость земельного участка за кв.м. – 1,15 руб/кв.м.
- Срок публичного сервитута – 549 дней
- Размер платы за сервитут: $(8 * 1,15 * 0,01\%):365 * 549 = 0,00$ руб.

3. с кадастровым номером 59:32:0000000:8504:

- Площадь земельного участка – 144 978 кв.м.
- Площадь земельного участка, обремененного сервитут – 2797 кв.м.
- Кадастровая стоимость земельного участка – 3 464 974,2 руб.
- Кадастровая стоимость земельного участка за кв.м. – 23,9 руб/кв.м.
- Срок публичного сервитута – 549 дней
- Размер платы за сервитут: $(2797 * 23,9 * 0,01\%):365 * 549 = 10,05$ руб.

4. с кадастровым номером 59:32:0000000:81:

- Площадь земельного участка – 147 026 кв.м.
- Площадь земельного участка, обремененного сервитут – 1023 кв.м.
- Кадастровая стоимость земельного участка – 2 781 731,92 руб.
- Кадастровая стоимость земельного участка за кв.м. – 18,92 руб/кв.м.
- Срок публичного сервитута – 549 дней
- Размер платы за сервитут: $(1023 * 18,92 * 0,01\%):365 * 549 = 2,91$ руб.

5. с кадастровым номером 59:32:0000000:320:

- Площадь земельного участка – 13 396 кв.м.
- Площадь земельного участка, обремененного сервитут – 877 кв.м.

- Кадастровая стоимость земельного участка – 277 029,28 руб.
- Кадастровая стоимость земельного участка за кв.м. – 20,68 руб/кв.м.
- Срок публичного сервитута – 549 дней
- Размер платы за сервитут: $(877*20,68*0,01\%):365*549 = 2,73$ руб.

6. в кадастровом квартале **59:32:4350201:, 59:32:4340001:, 59:32:4400001:, 59:32:4390001:**

- Площадь земельного участка, обремененного сервитутом – 128 097 кв.м.
- Удельный показатель кадастровой стоимости – 278,62 руб/кв.м.
- Срок публичного сервитута – 549 дней
- Размер платы за сервитут: $(128\ 097*278,62*0,01\%):365*549 = 5\ 368,22$ руб.

Размер платы за весь срок сервитута – 5 383,93 рублей (Пять тысяч триста восемьдесят три рубля 93 копеек), без учета НДС. НДС уплачивается налоговым агентом.

Платежные реквизиты
для внесения платы за публичный сервитут

ИНН 5948066481

КПП 594801001

Наименование получателя Управление Федерального казначейства по Пермскому краю (Комитет имущественных отношений администрации Пермского муниципального округа)

Казначейский счет 031006430000000015600

Единый казначейский счет 40102810145370000048

Отделение Пермь Банка России // **УФК по Пермскому краю г. Пермь**

БИК 015773997

ОКТМО 57546000

назначение платежа плата за публичный сервитут распоряжение от 02.10.2025

№ 2690

КБК 542 1 11 05 410 14 0000 120