

**КОМИТЕТ ИМУЩЕСТВЕННЫХ ОТНОШЕНИЙ
АДМИНИСТРАЦИИ ПЕРМСКОГО МУНИЦИПАЛЬНОГО ОКРУГА**

РЕШЕНИЕ
о размещении объектов № 2070

Пермский край
Пермский муниципальный округ

26.09.2025

Комитет имущественных отношений администрации Пермского муниципального округа разрешает Пермскому краевому государственному унитарному предприятию «Краевые электрические сети» (ИНН 5957000504, ОГРН 1025902545767, почтовый адрес: 617831, г. Чернушка, ул. Дзержинского, зд.11А)

размещение объекта «Строительство ВЛ 10 кВ с установкой ИК кВ д. Янычи (11/П)»

на землях муниципальной собственности и государственная собственность на которые не разграничена
на срок бессрочно

Местоположение: Пермский край, Пермский муниципальный округ, Бершетское сельское поселение, в 0,9 км северо-западнее деревни Янычи, кад. 59:32:4610008:414.

Приложение: схема предполагаемых к использованию земель или части земельного участка.

Особые условия использования:

1. При установке опор электросетевого хозяйства учесть параметры ширины проезда улично-дорожной сети, во избежание сужения полосы отвода дороги. Установить опоры на расстоянии не более 2 метров от границ земельного участка.

2. При соблюдении технических условий, выданных ФКУ «Управление Федеральных автомобильных дорог «Прикамье» Федерального дорожного агентства» от 22.09.2025 № 07/2515 и № 07/2516.

3. При соблюдении технических условий, выданных МКУ «Управление благоустройства Пермского муниципального округа Пермского края» от 29.09.2025 СЭД № 299-2025-44-08исх-773

4. Получение разрешения на производство земляных работ

Заместитель председателя комитета



(подпись, печать)



М.В. Королева

Схема расположения земельного участка

Объект: "Строительство ВЛ 10 кВ с установкой ИК 10 кВ д. Янычи (11П)"
 Местоположение: Пермский муниципальный округ, Березовское сельское поселение, в 0,9 км северо-западнее деревни Янычи, кад. 59:32:4610008:414
 Кадастровый квартал: 59:32:4610008
 Площадь: 16511 кв.м
 Категория земель: земли населенных пунктов
 Вид разрешенного использования: Линии электропередачи классом напряжения до 35 кВ, а также связанные с ними трансформаторные подстанции, распределительные пункты и иное предназначенное для осуществления передачи электрической энергии оборудование, для размещения которых не требуется разрешения на строительство

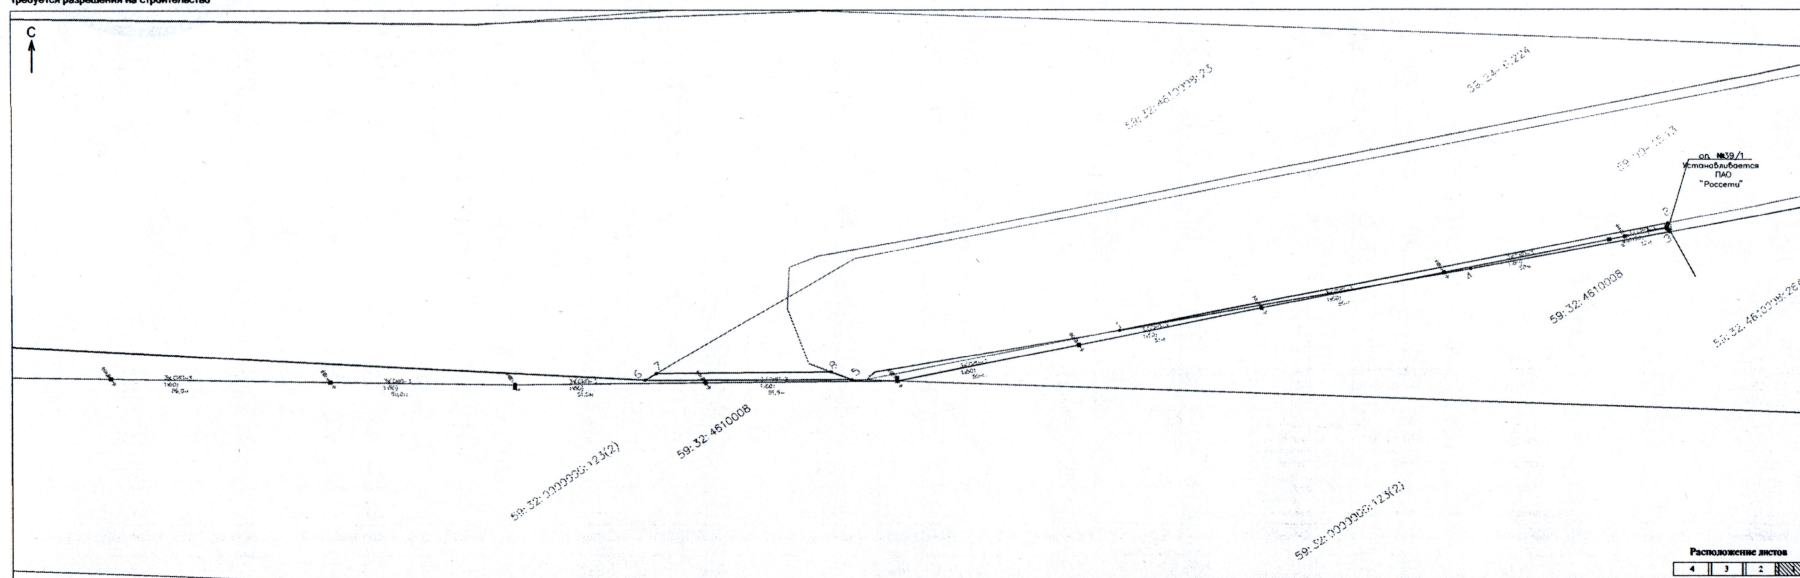

МСК-59

Координаты характерных точек		
Номер	X	Y
1	461596,91	2242201,65
2	461534,99	2242340,22
3	461532,30	2242339,21
4	461554,95	2242269,43
1	461596,91	2242201,65
5	461626,38	2242134,80
6	461658,27	2242080,07
7	461658,00	2242092,58
8	461631,35	2242131,44
5	461626,38	2242134,80

Условные обозначения:

- Граница земельного участка под объект
- Граница земельного участка, сведения о котором внесены в ЕПРН
- Характерные точки границы земельного участка
- 59:32:4610008 — Номер кадастрового квартала
- Граница ЗОУИТ

Описание смежности:

- от точки 3 до точки 1 земельный участок с кадастровым номером 59:32:4610008:264
- от точки 1 до точки 3 земли государственной, муниципальной собственности
- от точки 5 до точки 6 земельный участок с кадастровым номером 59:32:09000000:123
- от точки 6 до точки 5 земли государственной, муниципальной собственности

Расположение листов

4 3 2 1

Масштаб 1:500

Исполнитель:




(Кузнецова И.В.)

ин. документ от 09.05.25 от 01.11.2024

Схема расположения земельного участка

Объект: "Строительство ВЛ 10 кВ с установкой ИК 10 кВ д. Янечи (11/П) "
 Местоположение: Пермский муниципальный округ, Барзятское сельское поселение, в 0,9 км северо-западнее деревни Янечи, кад. 59:32:4610008/414
 Кадастровый квартал: 59:32:4610008
 Площадь: 16511 кв.м.
 Категория земель: земли населенных пунктов
 Вид разрешенного использования: Линии электропередачи классом напряжения до 35 кВ, а также связанные с ними трансформаторные подстанции, распределительные пункты и иное предназначенное для осуществления передачи электрической энергии оборудование, для размещения которых не требуется разрешения на строительство

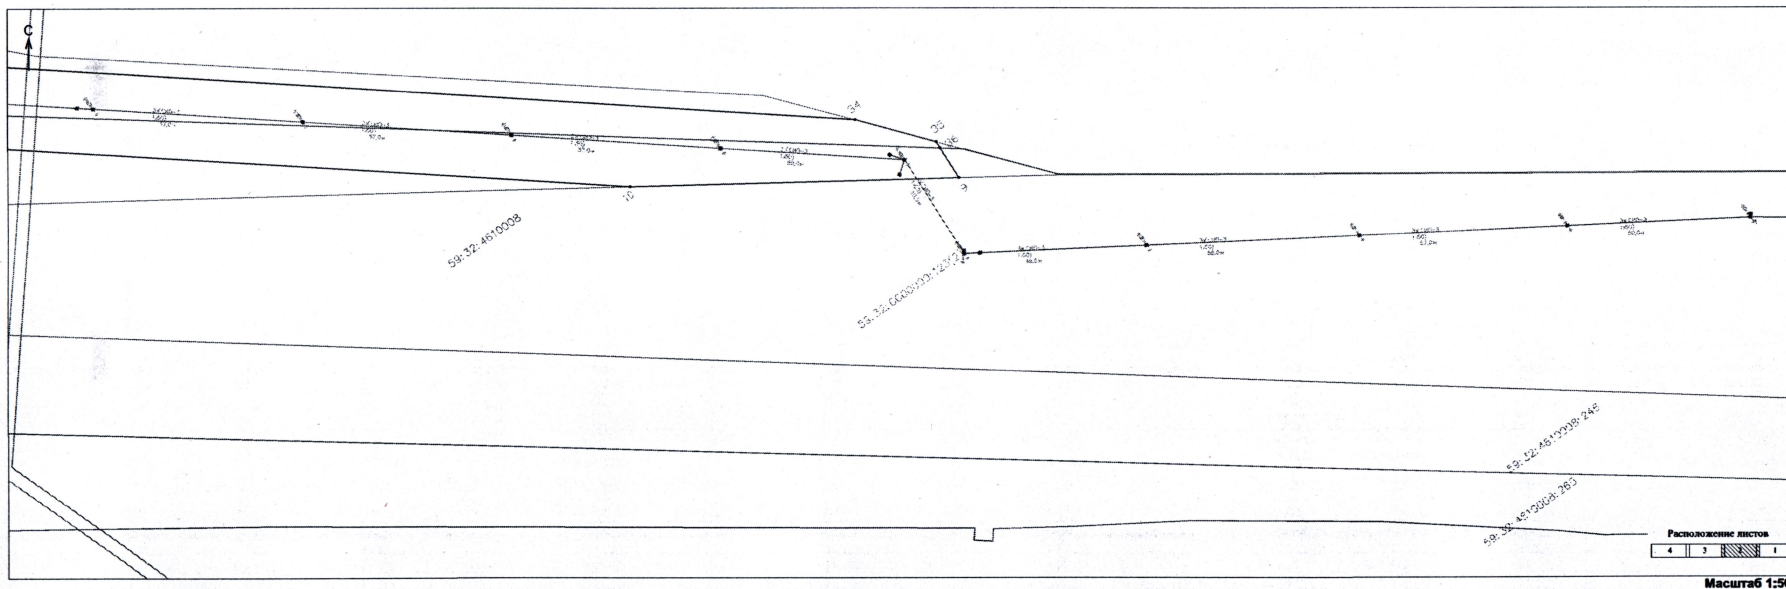

МСК-59

Координаты характерных точек			Координаты характерных точек		
Номер	x	y	Номер	x	y
8	481972.23	2241664.73	23	482600.50	2240830.08
9	481981.47	2241650.75	24	482461.46	2240973.85
10	482021.87	2241599.83	25	482435.82	2241000.49
11	482153.07	2241425.04	26	482366.43	2241006.10
12	482144.48	2241404.14	27	482380.52	2241000.74
13	482365.06	2241070.42	28	482365.18	2241076.86
14	482381.55	2241051.70	29	482151.48	2241402.14
15	482379.25	2241049.61	30	482158.28	2241418.68
16	482381.87	2241046.49	31	482165.81	2241408.47
17	482432.36	2240990.47	32	482169.01	2241417.27
18	482476.25	2240940.93	33	482175.40	2241432.81
19	482550.08	2240870.21	34	482201.89	2241659.18
20	482549.40	2240864.79	35	481983.89	2241665.16
21	482591.44	2240821.32	36	481981.84	2241665.08
22	482594.55	2240824.33	8	481972.23	2241664.73

Условные обозначения:
 — Граница земельного участка под объект
 — Граница земельного участка, сведения о котором внесены в ЕГРН
 .! — Характерные точки границы земельного участка
 59:32:4610008 — Номер кадастрового квартала
 — Граница ЗОУИТ

Описание смежности:
 - от точки 36 до точки 10 земельный участок с кадастровым номером 59:32:0000000:14387
 - от точки 34 до точки 36 земли государственной, муниципальной собственности

Исполнитель:  (Кузнецова И.В.)
 от 26.09.2025

Приложение №1 к решению №2070 от 26.09.2025

Схема расположения земельного участка

Объект: "Строительство ВЛ 10 кВ с установкой ИК 10 кВ д. Янечи (11/П)"


Местоположение: Перисий муниципальный округ, Бершетское сельское поселение, в 0,9 км северо-западнее деревни Янечи, кад. 59:32:4610008:414

Кадастровый квартал: 59:32:4610008

Площадь: 16511 кв.м

Категория земель: земли населенных пунктов

Вид разрешенного использования: Линии электропередачи классом напряжения до 35 кВ, а также связанные с ними трансформаторные подстанции, распределительные пункты и иное предназначенное для осуществления передачи электрической энергии оборудование, для размещения которых не требуется разрешения на строительство

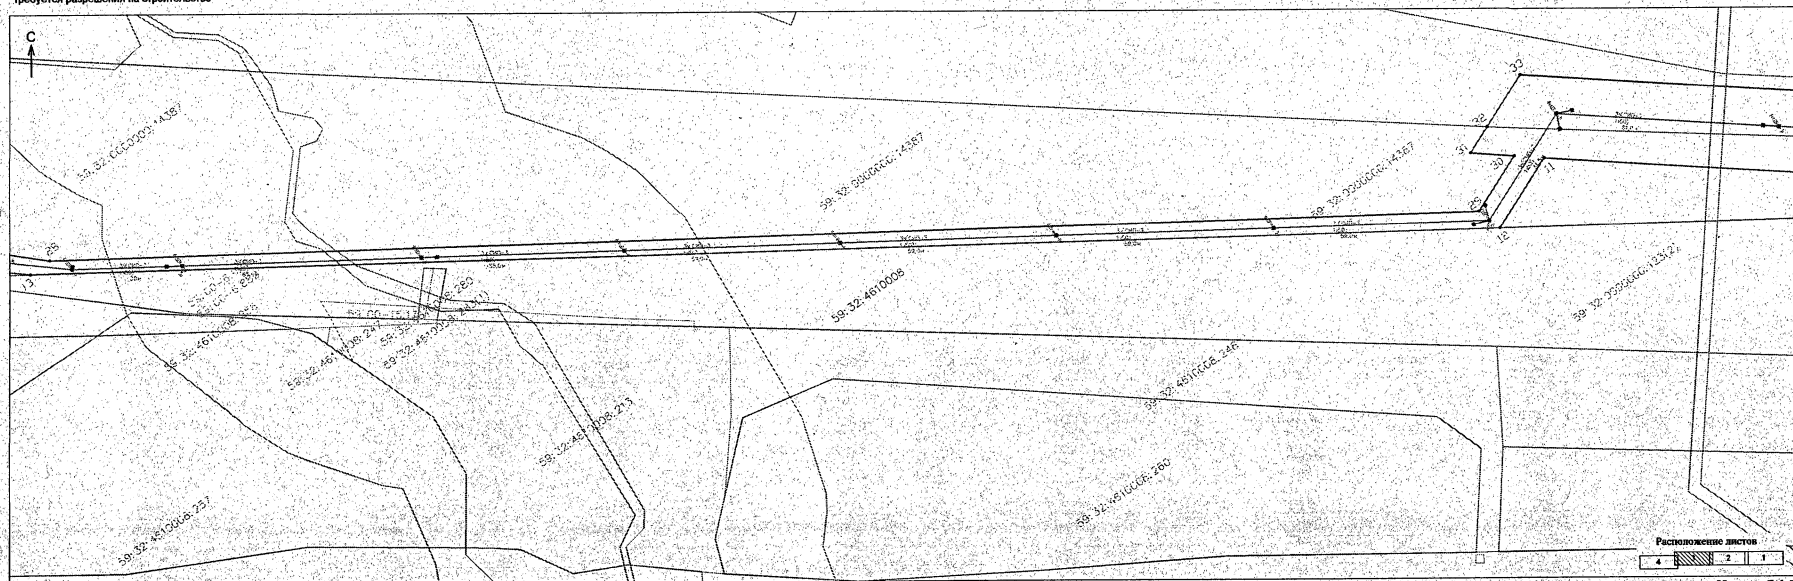

МСК-59

Координаты характерных точек		Координаты характерных точек	
Номер	У	Номер	Х
8	481972.23	23	482000.50
9	481981.47	24	482461.46
10	482021.87	25	482435.92
11	482153.07	26	482386.43
12	482144.48	27	482380.52
13	482385.06	28	482365.18
14	482381.55	29	482151.48
15	482379.25	30	482158.28
16	482381.87	31	482165.81
17	482432.38	32	482169.01
18	482478.25	33	482175.40
19	482550.08	34	482001.69
20	482549.40	35	481983.89
21	482561.44	36	481981.54
22	482564.85	37	481972.23

Условные обозначения:

- Граница земельного участка под объектом
- Граница земельного участка, сведения о котором внесены в ЕТРН
- Характерные точки границы земельного участка
- 59:32:4610008 — Номер кадастрового квартала
- Граница ЗОУИТ

Описание смежности:

- от точки 11 до точки 32 земельный участок с кадастровым номером 59:32:0000000:14367
- от точки 32 до точки 33 земли государственной, муниципальной собственности


Исполнитель: (Кузнецова И.В.)
подпись (подпись)

Приложение №2 к решению №2070
от 26.09.2025

Схема расположения земельного участка

Объект: "Строительство ВЛ 10 кВ с установкой ИК 10 кВ д. Яныч (11/П) "
 Местоположение: Перысай муниципальный округ, Бершетское сельское поселение, в 0,9 км северо-западнее деревни Яныч, кад. 59:32:4610008:414
 Кадастровый квартал: 59:32:4610008
 Площадь: 16511 кв.м
 Категория земель: земли населенных пунктов
 Вид разрешенного использования: Линии электропередачи классом напряжения до 35 кВ, а также связанные с ними трансформаторные подстанции, распределительные пункты и иное предназначенное для осуществления передачи электрической энергии оборудование, для размещения которых не требуется разрешения на строительство

МСК-59

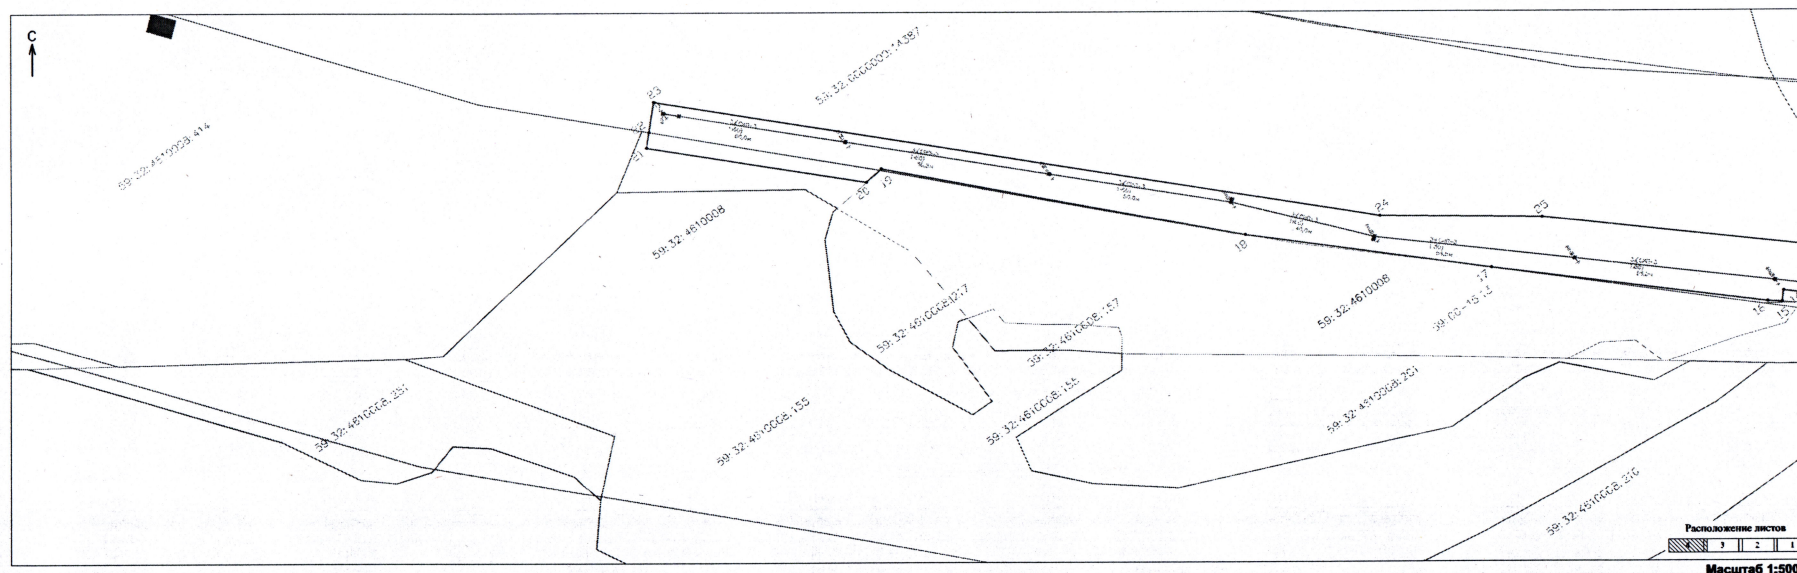

Координаты характерных точек			Координаты характерных точек		
Номер	X	Y	Номер	X	Y
1	481972.23	2241664.73	23	482000.50	2240830.08
2	481981.47	2241650.75	24	482461.40	2240973.85
3	482021.87	2241589.63	25	482435.92	2241009.48
4	482153.07	2241425.04	26	482386.43	2241066.10
5	482144.48	2241404.14	27	482380.52	2241060.74
6	482385.08	2241070.42	28	482385.18	2241078.86
7	482381.55	2241051.70	29	482151.48	2241402.14
8	482378.25	2241049.61	30	482158.28	2241418.88
9	482381.67	2241049.49	31	482165.81	2241409.47
10	482432.38	2240990.47	32	482189.01	2241417.27
11	482478.25	2240940.93	33	482175.40	2241432.81
12	482550.08	2240870.21	34	482001.89	2241650.18
13	482549.40	2240864.79	35	481983.89	2241665.16
14	482591.44	2240821.32	36	481981.84	2241665.08
15	482594.55	2240824.33	37	481972.23	2241664.73

Условные обозначения:
 - Граница земельного участка под объект
 - Граница земельного участка, сведения о котором внесены в ЕПРН
 - Характерные точки границы земельного участка
 59:32:4610008 - Номер кадастрового квартала
 - Граница ЗОУИТ

Описание смежности:
 - от точки 22 до точки 25 земельный участок с кадастровым номером 59:32:0000000:14387
 - от точки 14 до точки 22 земли государственной, муниципальной собственности

Исполнитель: (Кузнецова И.В.)
 № документа МСК/2025 от 27.12.2025

Приложение №3 к решению №2070
 от 26.09.2025