


Схема расположения границ публичного сервитута
для эксплуатации объекта
ТП-45253

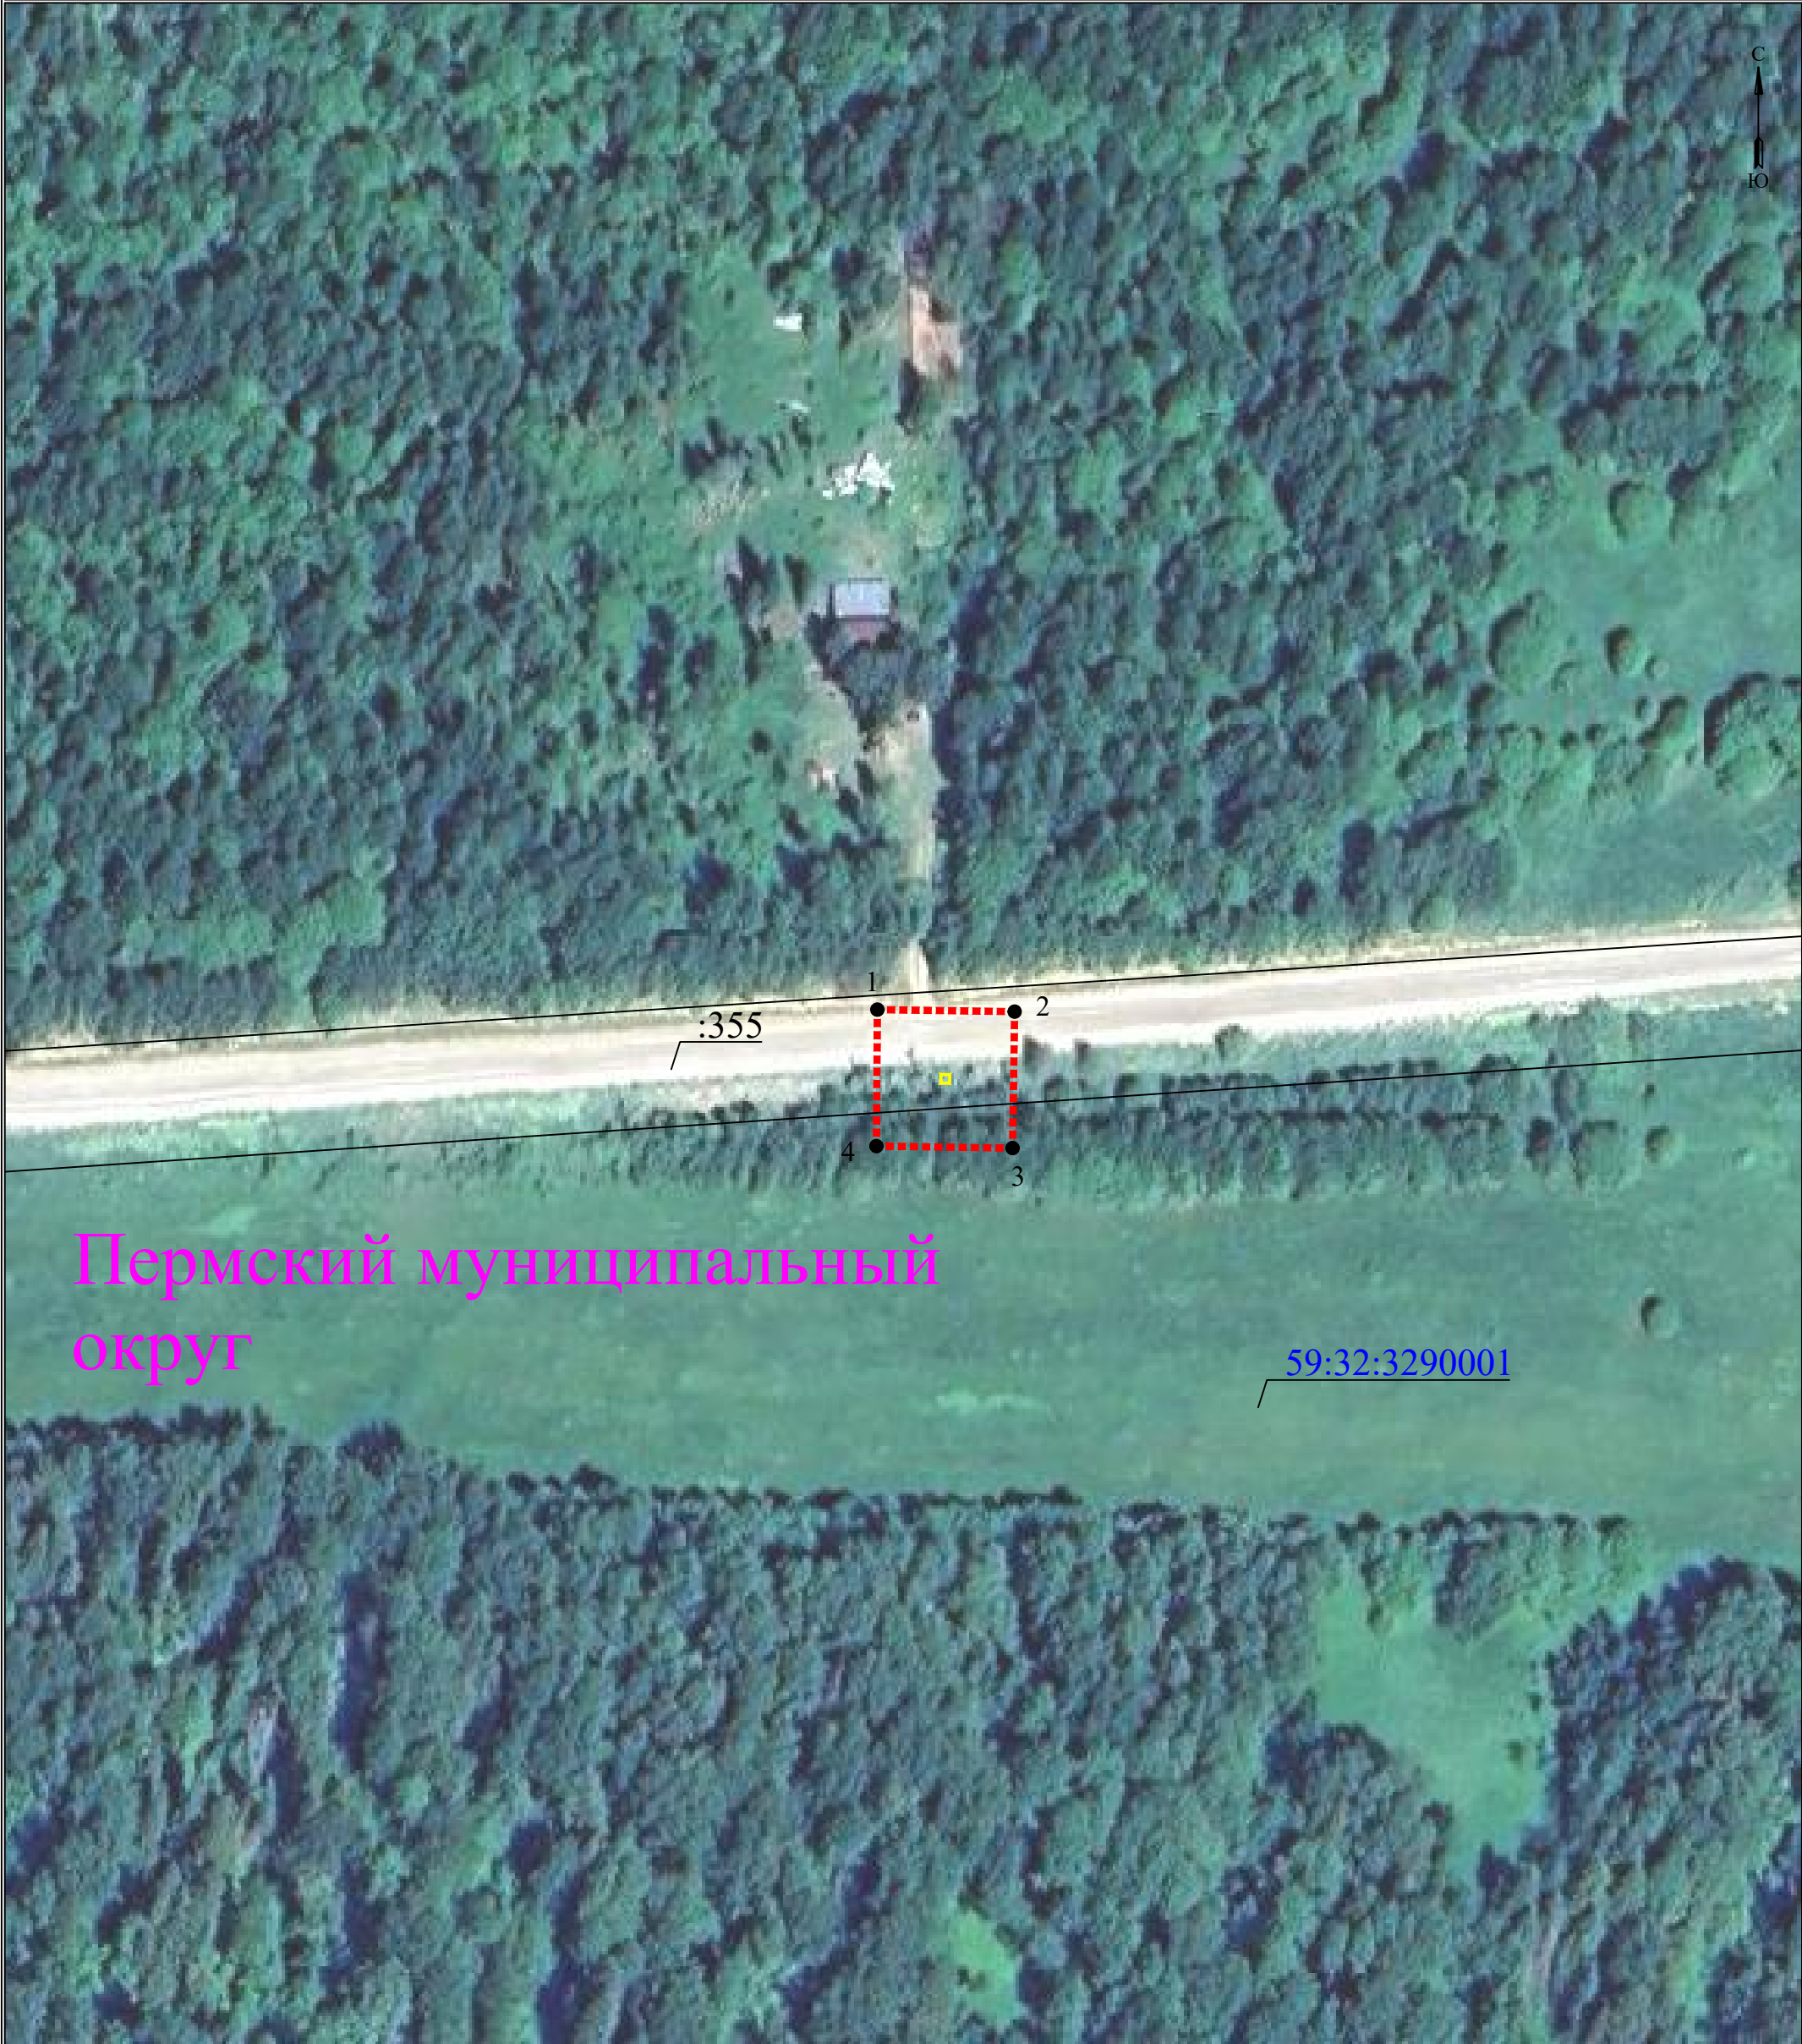

Масштаб 1:1000

УСЛОВНЫЕ ОБОЗНАЧЕНИЯ

- | | | | |
|--|--|---------------|---|
| | - границы устанавливаемого публичного сервитута | | 1 - обозначение характерной точки границы устанавливаемого публичного сервитута |
| | - ось линии, контур объекта | :123 | - кадастровый номер земельного участка |
| | - границы муниципального образования, населенных пунктов | 59:32:0000000 | - кадастровый номер квартала |
| | - границы кадастрового квартала | г. Пермь | - наименование муниципального образования, населенного пункта |
| | - границы земельных участков, попадающих в зону публичного сервитута | | |

Сведения о местоположении границ объекта
ТП-45253

Перечень характерных точек		
Площадь зоны публичного сервитута 456 кв.м		
Обозначение характерных точек границ	Координаты, м	
	X	Y
1	2	3
1	506602.93	2194565
2	506602.62	2194586.46
3	506581.28	2194586.14
4	506581.59	2194564.85
1	506602.93	2194565