


# Схема расположения границ публичного сервитута

План границ объекта

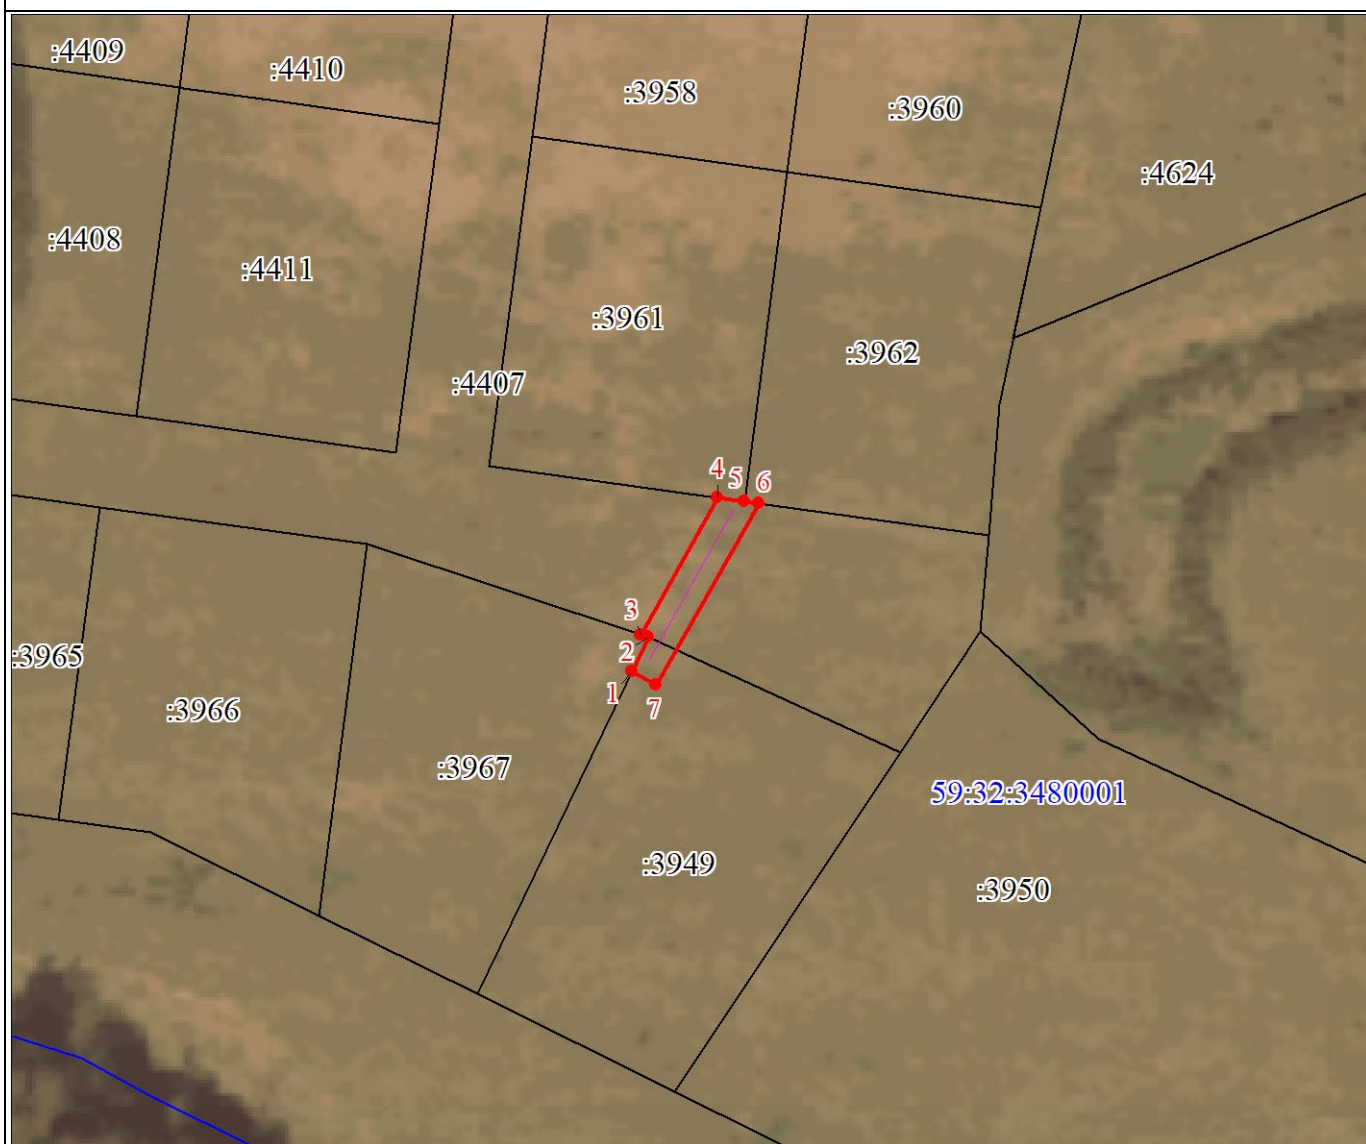

Масштаб 1:800


Используемые условные знаки и обозначения:




Характерная точка границы объекта




Надписи номеров характерных точек границы объекта

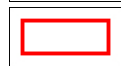


Образуемая граница объекта

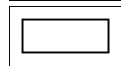

Часть границы, сведения ЕГРН о которой позволяют однозначно определить ее положение на местности

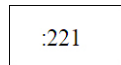

Надписи кадастрового номера земельного участка

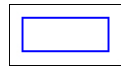

Граница кадастрового квартала

59:32:3480001

Обозначение кадастрового квартала