

Схема расположения границ публичного сервитута

Объект: Газопровод-ввод до границы земельного участка по адресу: Пермский край, м.о. Пермский, п. Объект КРП, ул. Встречная, д. 5 (под строительство газопровода давлением до 1,2 Мпа, для размещения которого не требуется разрешения на строительство)

Местоположение: Пермский край, м.о. Пермский, п. Объект КРП, ул. Встречная

Площадь публичного сервитута: 43 кв.м.

Категория земель: земли населенных пунктов

Описание границ смежных землепользователей:

От точки 1 до точки 2 - земельный участок с кадастровым номером 59:32:3250002:4707

От точки 2 до точки 3 - земельный участок с кадастровым номером 59:32:3250002:4706

От точки 3 до точки 1 - земельный участок с кадастровым номером 59:32:3250002:4685

Условные обозначения:

:3У1

- Проектные границы публичного сервитута

1

- Обозначение характерной точки проектной границы публичного сервитута

:4707

- Границы и номер земельного участка, сведения о которых внесены в ЕГРН


59:32-6.553

- Границы и учетный номер зоны с особыми условиями использования территории, сведения о которых внесены в ЕГРН

59:32:3250002 - Номер кадастрового квартала

— - Проектное местоположение инженерного сооружения

№ точки границы	X	Y	Средняя квадратическая погрешность положения характерной точки (Mt), м
1	507264.25	2212860.81	0.1
2	507267.90	2212861.74	0.1
3	507268.11	2212861.79	0.1
4	507265.42	2212872.14	0.1
5	507261.54	2212871.14	0.1
1	507264.25	2212860.81	0.1

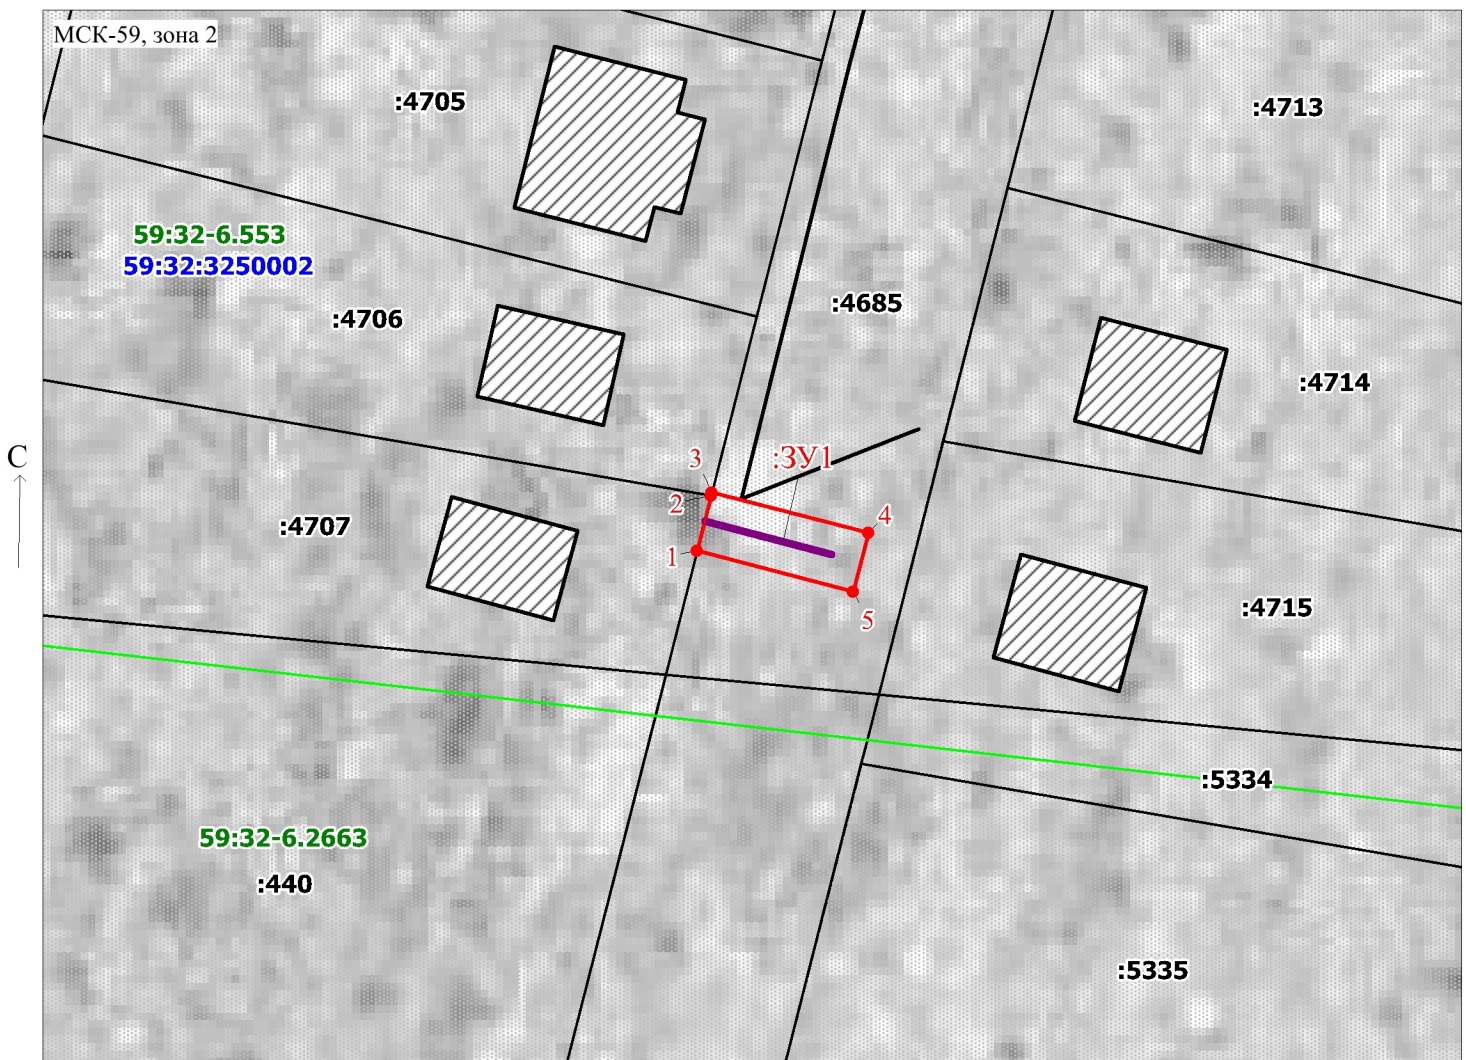

Масштаб 1:500

Заявитель:

/ Офишкина И.В.

(подпись, расшифровка подписи)