

Схема расположения границ публичного сервитута

Объект: Газопровод-ввод до границы земельного участка по адресу: Пермский край, м.о. Пермский, п. Объект КРП, ул. Встречная, д. 9 (под строительство газопровода давлением до 1,2 Мпа, для размещения которого не требуется разрешения на строительство)

Местоположение: Пермский край, м.о. Пермский, п. Объект КРП, ул. Встречная

Площадь публичного сервитута: 42 кв.м.

Категория земель: земли населенных пунктов

Описание границ смежных землепользователей:

От точки 1 до точки 2 - земельный участок с кадастровым номером 59:32:3250002:4705

От точки 2 до точки 1 - земельный участок с кадастровым номером 59:32:3250002:4685

Условные обозначения:

:3У1 - Проектные границы публичного сервитута

1 - Обозначение характерной точки проектной границы публичного сервитута


:4705 - Границы и номер земельного участка, сведения о которых внесены в ЕГРН

59:32:3250002 - Номер кадастрового квартала

59:32-6.553 - Границы и учетный номер зоны с особыми условиями использования территории, сведения о которых внесены в ЕГРН

— - Проектное местоположение инженерного сооружения

№ точки границы	X	Y	Средняя квадратическая погрешность положения характерной точки (Mt), м
1	507283.24	2212865.64	0.1
2	507287.13	2212866.63	0.1
3	507284.92	2212876.86	0.1
4	507281.00	2212876.02	0.1
1	507283.24	2212865.64	0.1

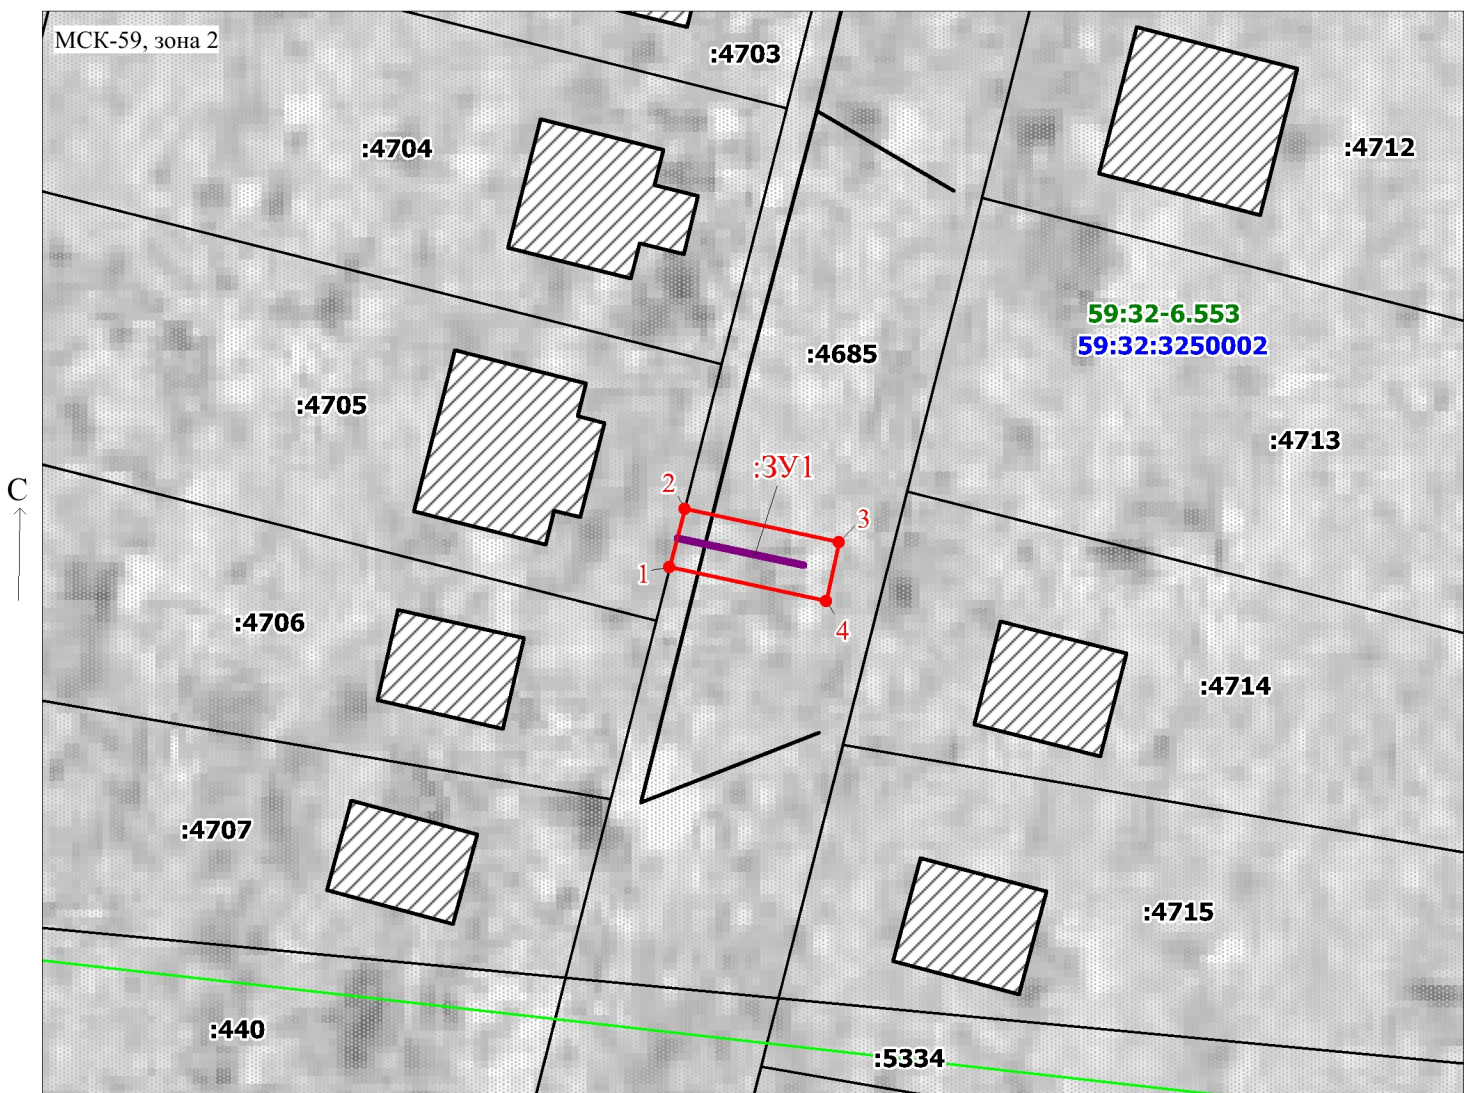

Масштаб 1:500

Заявитель: _____

/ Офишкина И.В.

(подпись, расшифровка подписи)