



**КОМИТЕТ ИМУЩЕСТВЕННЫХ ОТНОШЕНИЙ
АДМИНИСТРАЦИИ ПЕРМСКОГО МУНИЦИПАЛЬНОГО ОКРУГА**

РЕШЕНИЕ

о размещении объектов № 2479

Пермский край
Пермский муниципальный округ

19.11.2025

Комитет имущественных отношений администрации Пермского муниципального округа разрешает Акционерному обществу «Газпром газораспределение Пермь» (ИНН 5902183841, ОГРН 2125902017723, почтовый адрес: 614000, г. Пермь, ул. Петропавловская, 43)

размещение объекта «Газопровод давлением до 1,2 Мпа, для размещения которого не требуется разрешения на строительство»

на землях муниципальной собственности и государственная собственность на которые не разграничена

на срок: 1 год

Местоположение: Пермский край, Пермский муниципальный округ, п. Юго-Камский, ул. Береговая, к дому 11.

Приложение: схема предполагаемых к использованию земель или части земельного участка.

Особые условия использования:

1. При размещении объекта учесть параметры ширины проезда улично-дорожной сети, во избежание сужения полосы отвода дороги.
2. При условии получения разрешения на производство земляных работ.

Заместитель председателя комитета

(подпись, печать)



М.В. Королева

Схема предполагаемых к использованию земель или части земельного участка

Объект: Газопровод давлением до 1,2 Мпа, для размещения которого не требуется разрешения на строительство

Местоположение: расположенных по адресу: Пермский край, Пермский м.о.,
п. Юго-Камский, ул. Береговая, к дому 11

Площадь земель или части земельного участка, кв.м.: 10317

Категория земель: земли населенных пунктов


Вид разрешенного использования: -

Каталог координат, м

№ точки границы	X	Y
-----------------	---	---

предоставлены на отдельном листе

Описание границ смежных землепользователей:
предоставлено на отдельном листе

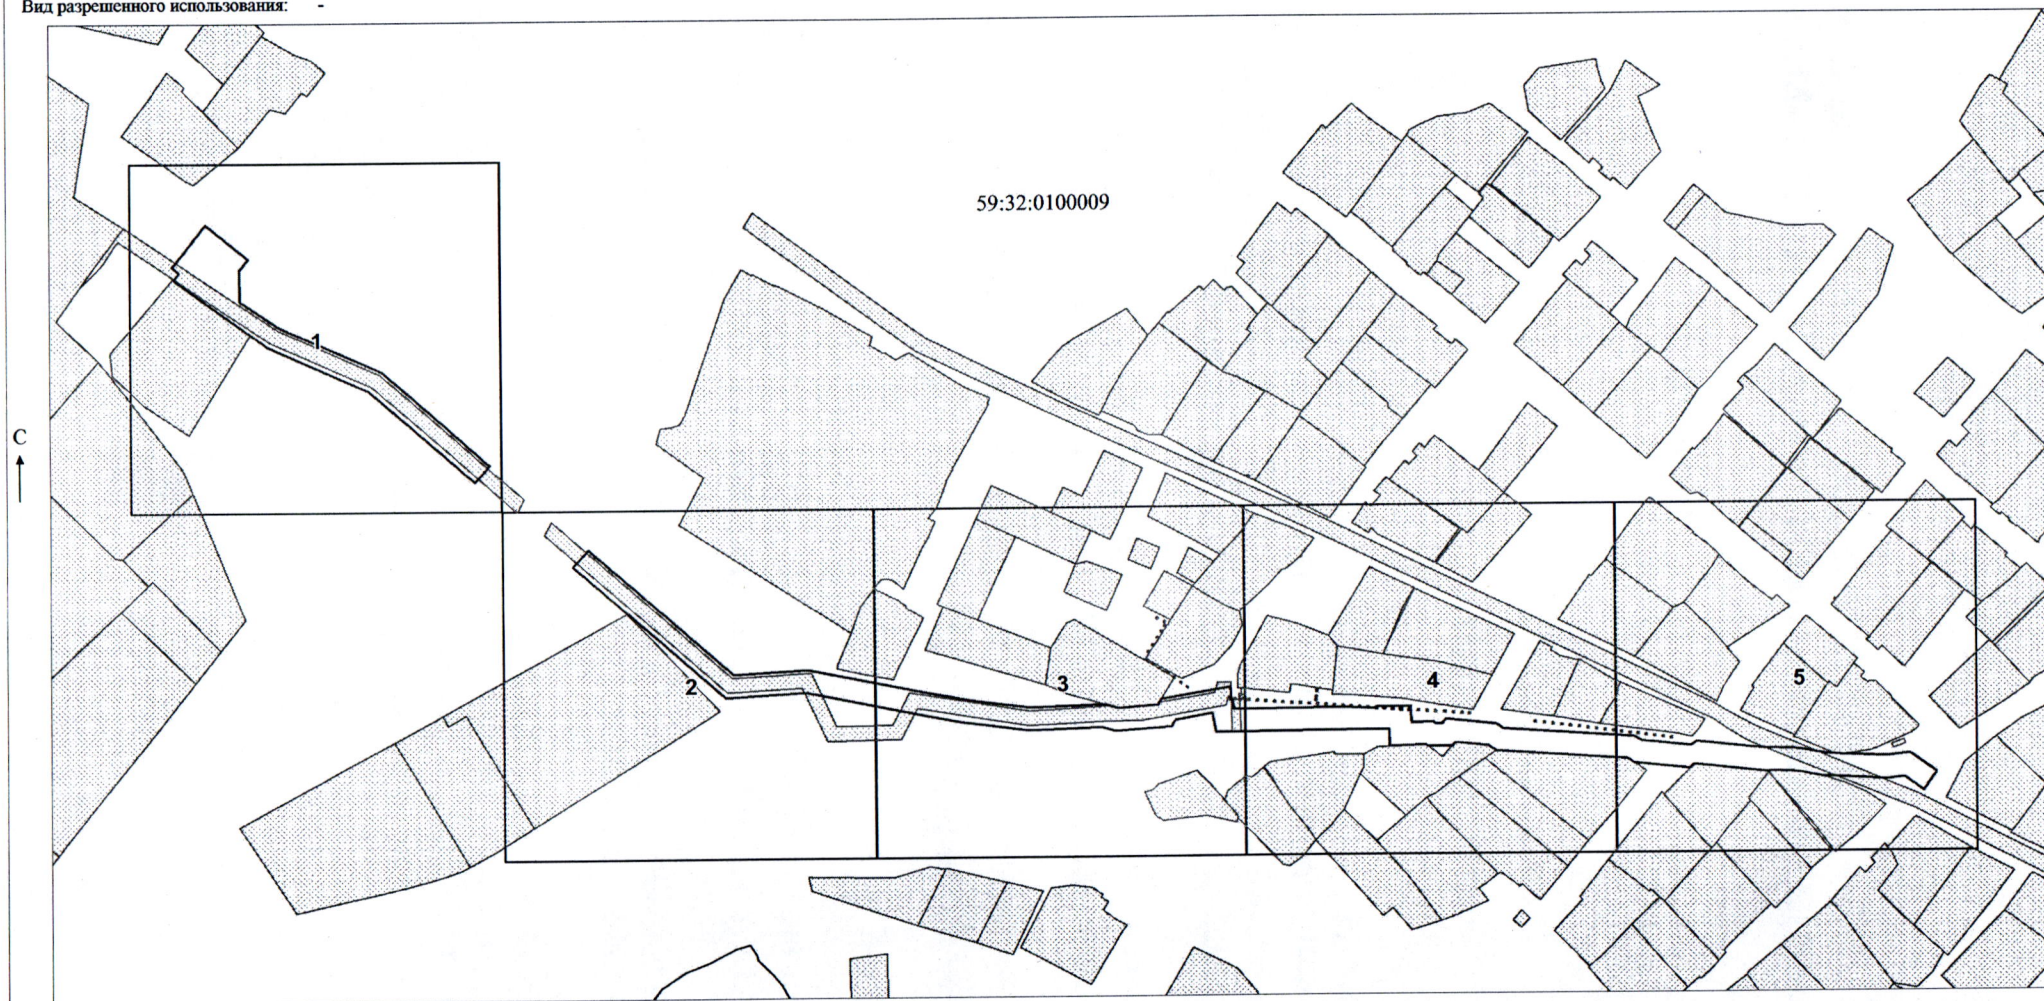

Масштаб 1:2500

МСК-59


Заявитель: _____ / Офишкина И.В.
МП (подпись, расшифровка подписи)
(для юридических лиц
и индивидуальных предпринимателей)

Условные обозначения:

- | | | | |
|--|---|--|--|
| | - предполагаемый участок земель, на которых планируется размещение объекта | | - зоны с особыми условиями использования территории, сведения о которых внесены в ЕГРН |
| | - границы и номер земельного участка, сведения о которых внесены в ЕГРН | | - обозначение запрашиваемого земельного участка |
| | - границы объекта капитального строительства, сведения о которых внесены в ЕГРН | | - характеристика точек границ земель или части земельного участка |
| | - граница кадастрового квартала | | - номер кадастрового квартала |


Приложение №1 к решению №2479
от 19.11.2025

Схема расположения земельных участков
Выноски 1

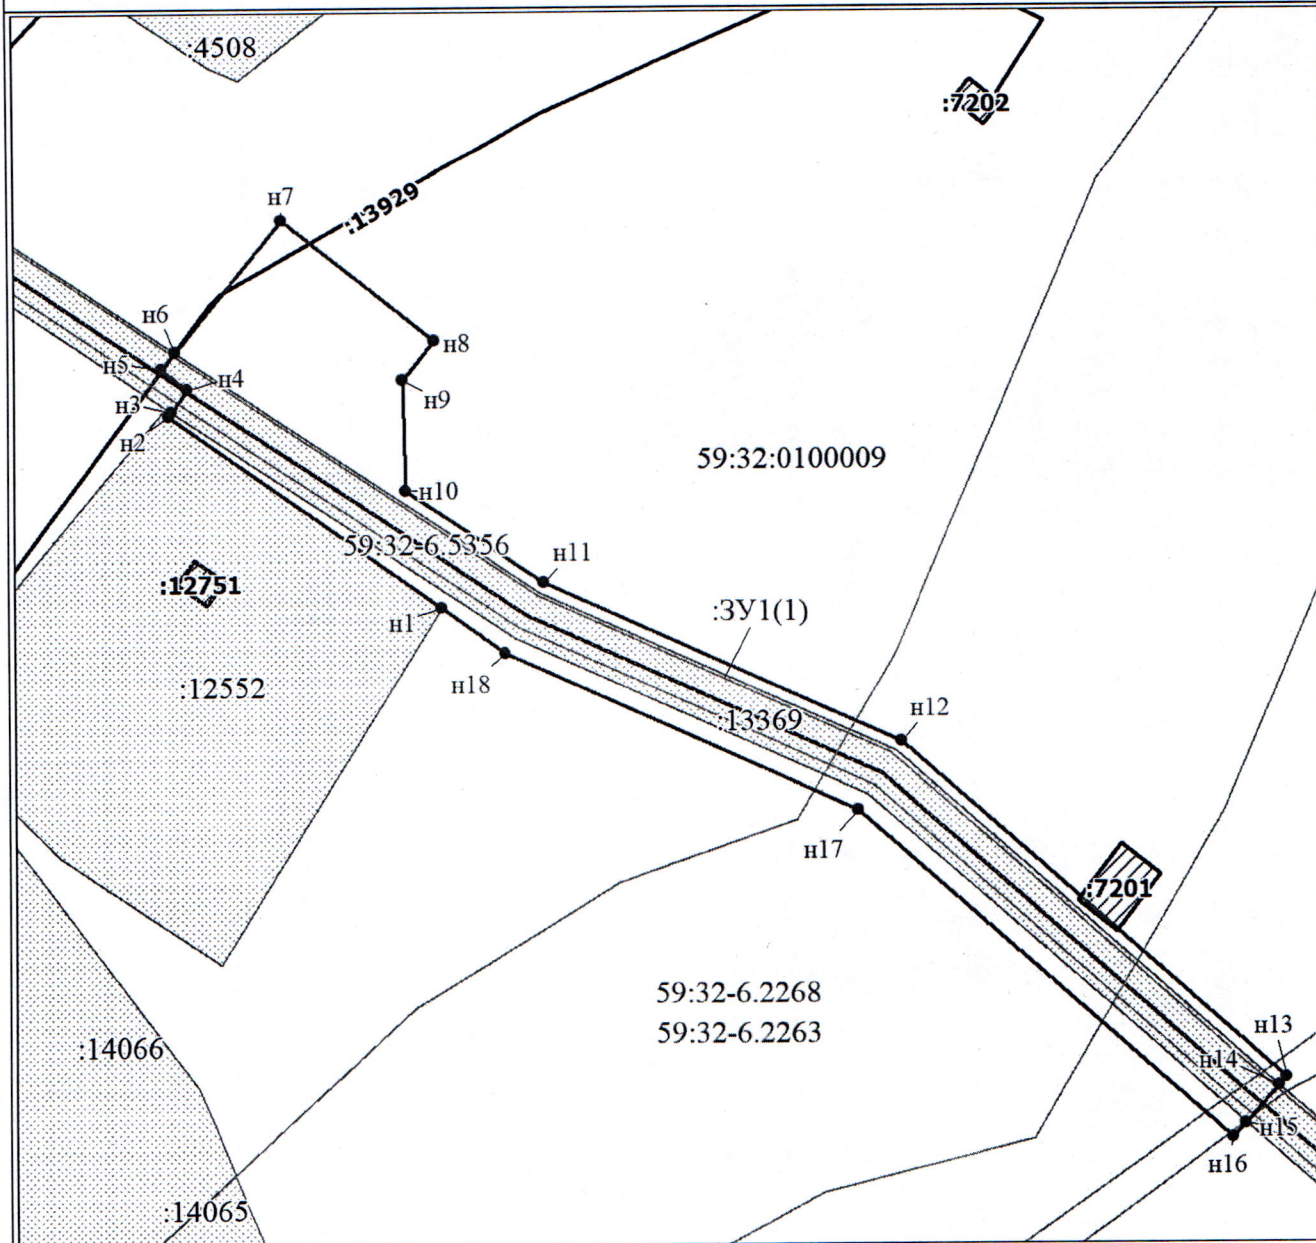

Масштаб 1:1000

Схема расположения земельных участков
Выноска 2

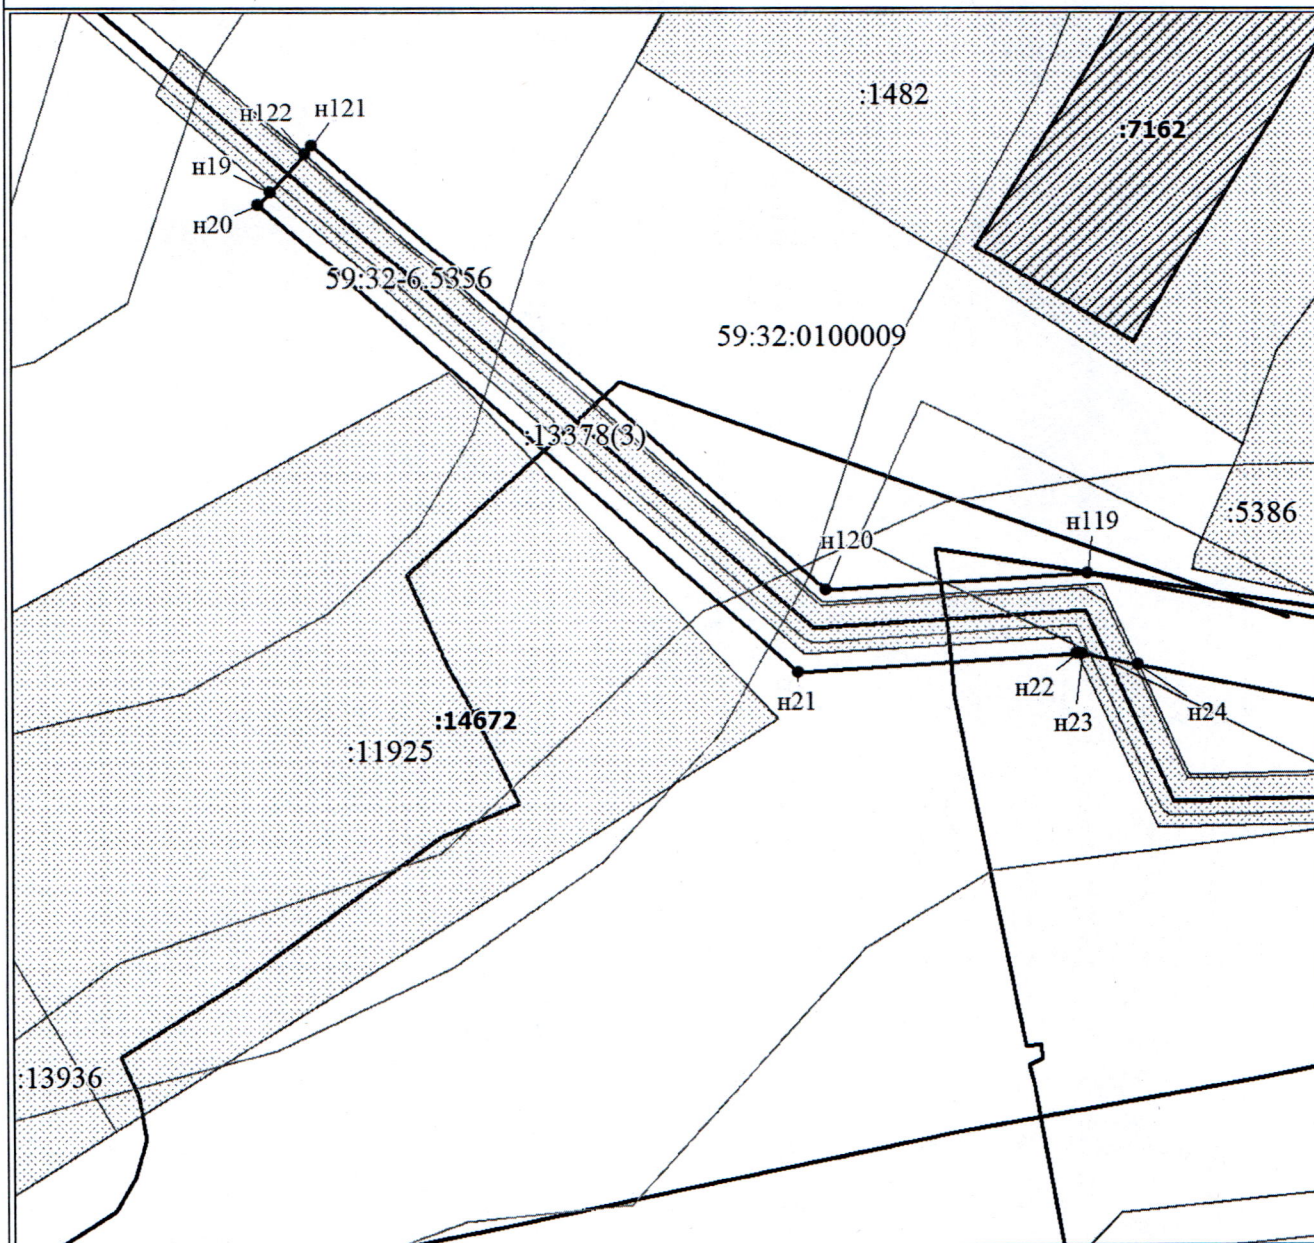

Масштаб 1:1000


Выноска 3



Масштаб 1:1000


Схема расположения земельных участков

Выноска 4

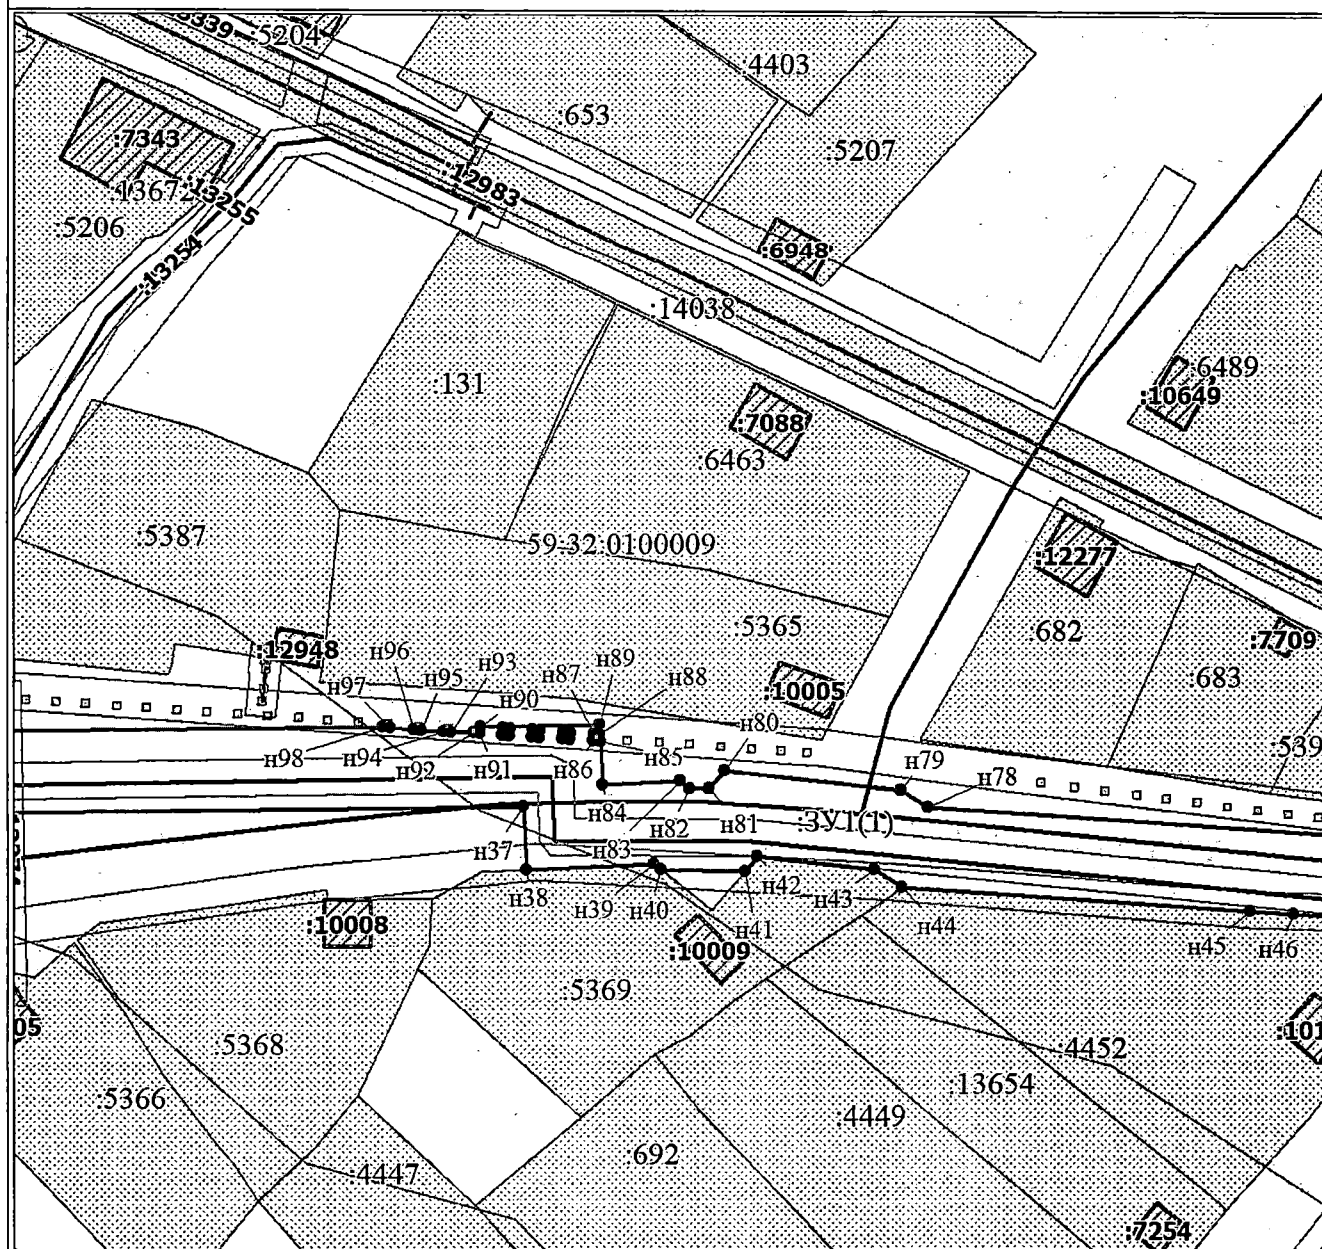

Масштаб 1:1000

Выноска 5

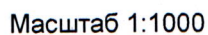

Масштаб 1:1000

Сведения об образуемых земельных участках					
1. Сведения о характерных точках границ образуемого земельного участка			:ЗУ1 обозначение земельного участка		
Система координат МСК-59, зона 2			Зона N 2		
Обозначение характерных точек границ	Координаты, м		Метод определения координат	Формулы, примененные для расчета средней квадратической погрешности определения координат характерной точки границ (Mt), с подставленными в такие формулы значениями и итоговые (вычисленные) значения Mt, м	Описание закрепления точки
	X	Y			
1	2	3	4	5	6
:ЗУ1(1)					
н1	484301.42	2190738.40	-	-	-
н2	484327.92	2190701.31	-	-	-
н3	484328.51	2190701.72	-	-	-
н4	484331.58	2190703.82	-	-	-
н5	484334.37	2190700.37	-	-	-
н6	484336.58	2190702.16	-	-	-
н7	484354.71	2190716.86	-	-	-
н8	484337.97	2190737.52	-	-	-
н9	484332.63	2190733.20	-	-	-
н10	484317.43	2190733.59	-	-	-
н11	484304.88	2190752.36	-	-	-
н12	484282.88	2190801.28	-	-	-
н13	484236.75	2190853.83	-	-	-
н14	484235.63	2190852.85	-	-	-
н15	484230.46	2190848.30	-	-	-
н16	484228.49	2190846.57	-	-	-
н17	484273.53	2190795.27	-	-	-
н18	484295.22	2190747.01	-	-	-
н1	484301.42	2190738.40	-	-	-
:ЗУ1(2)					
н19	484188.78	2190895.56	-	-	-
н20	484186.92	2190893.93	-	-	-
н21	484122.41	2190967.41	-	-	-
н22	484124.78	2191005.49	-	-	-
н23	484124.83	2191006.26	-	-	-
н24	484123.30	2191013.88	-	-	-
н25	484115.76	2191051.57	-	-	-
н26	484114.68	2191056.97	-	-	-
н27	484114.34	2191058.76	-	-	-
н28	484110.06	2191081.13	-	-	-
н29	484108.67	2191091.60	-	-	-
н30	484105.68	2191114.29	-	-	-
н31	484106.95	2191150.03	-	-	-
н32	484105.16	2191156.45	-	-	-
н33	484107.04	2191183.92	-	-	-
н34	484110.32	2191185.87	-	-	-
н35	484113.36	2191203.74	-	-	-
н36	484104.06	2191205.59	-	-	-
н37	484104.89	2191289.55	-	-	-

Договор № 4 к проекту № 2479
от 19.11.2025

н38	484096.37	2191290.01	-	-	-
н39	484097.12	2191307.49	-	-	-
н40	484096.39	2191308.42	-	-	-
н41	484096.17	2191319.98	-	-	-
н42	484098.11	2191321.67	-	-	-
н43	484096.41	2191337.60	-	-	-
н44	484093.97	2191341.43	-	-	-
н45	484090.65	2191389.01	-	-	-
н46	484090.27	2191394.98	-	-	-
н47	484089.60	2191405.37	-	-	-
н48	484087.96	2191408.12	-	-	-
н49	484087.56	2191408.75	-	-	-
н50	484084.90	2191436.28	-	-	-
н51	484085.13	2191436.51	-	-	-
н52	484086.72	2191438.11	-	-	-
н53	484082.93	2191476.18	-	-	-
н54	484082.51	2191475.94	-	-	-
н55	484083.35	2191476.54	-	-	-
н56	484083.01	2191488.45	-	-	-
н57	484082.50	2191492.25	-	-	-
н58	484080.68	2191502.06	-	-	-
н59	484080.32	2191509.08	-	-	-
н60	484079.15	2191531.88	-	-	-
н61	484078.98	2191535.16	-	-	-
н62	484080.02	2191543.67	-	-	-
н63	484073.22	2191553.25	-	-	-
н64	484082.19	2191559.62	-	-	-
н65	484091.45	2191546.56	-	-	-
н66	484090.02	2191534.77	-	-	-
н67	484090.88	2191511.34	-	-	-
н68	484091.58	2191503.68	-	-	-
н69	484092.30	2191499.80	-	-	-
н70	484093.38	2191493.99	-	-	-
н71	484094.00	2191489.34	-	-	-
н72	484094.44	2191473.66	-	-	-
н73	484094.52	2191471.00	-	-	-
н74	484097.68	2191439.20	-	-	-
н75	484095.91	2191436.54	-	-	-
н76	484098.27	2191412.33	-	-	-
н77	484100.41	2191408.74	-	-	-
н78	484104.76	2191344.98	-	-	-
н79	484107.08	2191341.33	-	-	-
н80	484109.67	2191317.13	-	-	-
н81	484107.27	2191315.05	-	-	-
н82	484107.33	2191312.33	-	-	-
н83	484108.30	2191311.10	-	-	-
н84	484107.84	2191300.41	-	-	-
н85	484113.60	2191300.12	-	-	-
н86	484113.72	2191299.13	-	-	-
н87	484114.72	2191299.25	-	-	-
н88	484114.61	2191300.07	-	-	-
н89	484115.99	2191300.00	-	-	-
н90	484115.73	2191283.81	-	-	-
н91	484114.74	2191283.69	-	-	-
н92	484114.86	2191282.70	-	-	-
н93	484114.97	2191279.71	-	-	-

н94	484115.09	2191278.71	-	-	-
н95	484115.24	2191275.63	-	-	-
н96	484115.36	2191274.63	-	-	-
н97	484115.54	2191271.44	-	-	-
н98	484115.66	2191270.45	-	-	-
н99	484115.17	2191217.24	-	-	-
н100	484115.15	2191214.60	-	-	-
н101	484119.49	2191213.73	-	-	-
н102	484119.56	2191213.17	-	-	-
н103	484119.61	2191212.75	-	-	-
н104	484120.60	2191212.88	-	-	-
н105	484121.12	2191212.96	-	-	-
н106	484123.21	2191212.98	-	-	-
н107	484125.99	2191212.43	-	-	-
н108	484124.83	2191205.57	-	-	-
н109	484120.32	2191179.02	-	-	-
н110	484118.61	2191178.00	-	-	-
н111	484117.61	2191177.41	-	-	-
н112	484116.25	2191157.59	-	-	-
н113	484116.96	2191155.04	-	-	-
н114	484117.98	2191151.42	-	-	-
н115	484116.70	2191114.81	-	-	-
н116	484119.58	2191093.04	-	-	-
н117	484120.92	2191082.89	-	-	-
н118	484125.48	2191059.08	-	-	-
н119	484135.90	2191007.01	-	-	-
н120	484133.67	2190971.26	-	-	-
н121	484195.18	2190901.19	-	-	-
н122	484194.05	2190900.20	-	-	-
н19	484188.78	2190895.56	-	-	-
					-
н123	484115.45	2191287.79	-	-	-
н124	484114.45	2191287.67	-	-	-
н125	484114.57	2191286.68	-	-	-
н126	484115.57	2191286.81	-	-	-
н123	484115.45	2191287.79	-	-	-
					-
н127	484115.15	2191291.92	-	-	-
н128	484114.15	2191291.79	-	-	-
н129	484114.27	2191290.80	-	-	-
н130	484115.27	2191290.92	-	-	-
н127	484115.15	2191291.92	-	-	-
					-
н131	484114.84	2191296.09	-	-	-
н132	484113.85	2191295.96	-	-	-
н133	484113.97	2191294.97	-	-	-
н134	484114.97	2191295.10	-	-	-
н131	484114.84	2191296.09	-	-	-

Описание границ смежных землепользователей:

От точки н1 до точки н2 - земельный участок с кадастровым номером 59:32:0100009:12552

От точки н2 до точки н3 - земли общего пользования

- От точки н3 до точки н6 - земельный участок с кадастровым номером 59:32:0100009:13369
- От точки н6 до точки н14 - земли общего пользования
- От точки н14 до точки н15 - земельный участок с кадастровым номером 59:32:0100009:13369
- От точки н15 до точки н1 - земли общего пользования
- От точки н19 до точки н22 - земли общего пользования
- От точки н22 до точки н24 - земельный участок с кадастровым номером 59:32:0100009:13378
- От точки н24 до точки н25 - земли общего пользования
- От точки н25 до точки н27 - земельный участок с кадастровым номером 59:32:0100009:13378
- От точки н27 до точки н38 - земли общего пользования
- От точки н38 до точки н40 - земельный участок с кадастровым номером 59:32:0100009:5369
- От точки н40 до точки н41 - земли общего пользования
- От точки н41 до точки н44 - земельный участок с кадастровым номером 59:32:0100009:5369
- От точки н44 до точки н49 - земельный участок с кадастровым номером 59:32:0100009:4452
- От точки н49 до точки н50 - земли общего пользования
- От точки н50 до точки н54 - земельный участок с кадастровым номером 59:32:0100009:4451
- От точки н54 до точки н58 - земельный участок с кадастровым номером 59:32:0100009:4583
- От точки н58 до точки н59 - земли общего пользования
- От точки н59 до точки н60 - земельный участок с кадастровым номером 59:32:0100009:14038
- От точки н60 до точки н69 - земли общего пользования
- От точки н69 до точки н72 - земельный участок с кадастровым номером 59:32:0100009:14038
- От точки н72 до точки н85 - земли общего пользования
- От точки н85 до точки н88 - земельный участок с кадастровым номером 59:32:0100009:12828
- От точки н88 до точки н90 - земли общего пользования
- От точки н90 до точки н92 - земельный участок с кадастровым номером 59:32:0100009:12828
- От точки н92 до точки н93 - земли общего пользования
- От точки н93 до точки н94 - земельный участок с кадастровым номером 59:32:0100009:12828
- От точки н94 до точки н95 - земли общего пользования
- От точки н95 до точки н96 - земельный участок с кадастровым номером 59:32:0100009:12828
- От точки н96 до точки н97 - земли общего пользования
- От точки н97 до точки н98 - земельный участок с кадастровым номером 59:32:0100009:12828
- От точки н98 до точки н99 - земли общего пользования
- От точки н99 до точки н101 - земельный участок с кадастровым номером 59:32:0100009:13378
- От точки н101 до точки н104 - земельный участок с кадастровым номером 59:32:0100009:12828
- От точки н104 до точки н106 - земли общего пользования
- От точки н106 до точки н108 - земельный участок с кадастровым номером 59:32:0100009:13378
- От точки н108 до точки н122 - земли общего пользования
- От точки н122 до точки н19 - земельный участок с кадастровым номером 59:32:0100009:314