


ГЕНЕРАЛЬНЫЙ ПЛАН ПЕРМСКОГО МУНИЦИПАЛЬНОГО ОКРУГА ПЕРМСКОГО КРАЯ  
НА ЧАСТЬ ТЕРРИТОРИИ ПРИМЕНИТЕЛЬНО К ЗЕМЕЛЬНОМУ УЧАСТКУ  
С КАДАСТРОВЫМ НОМЕРОМ 59:32:3430001:875

Карта планируемого размещения объектов местного значения  
Масштаб 1:10000

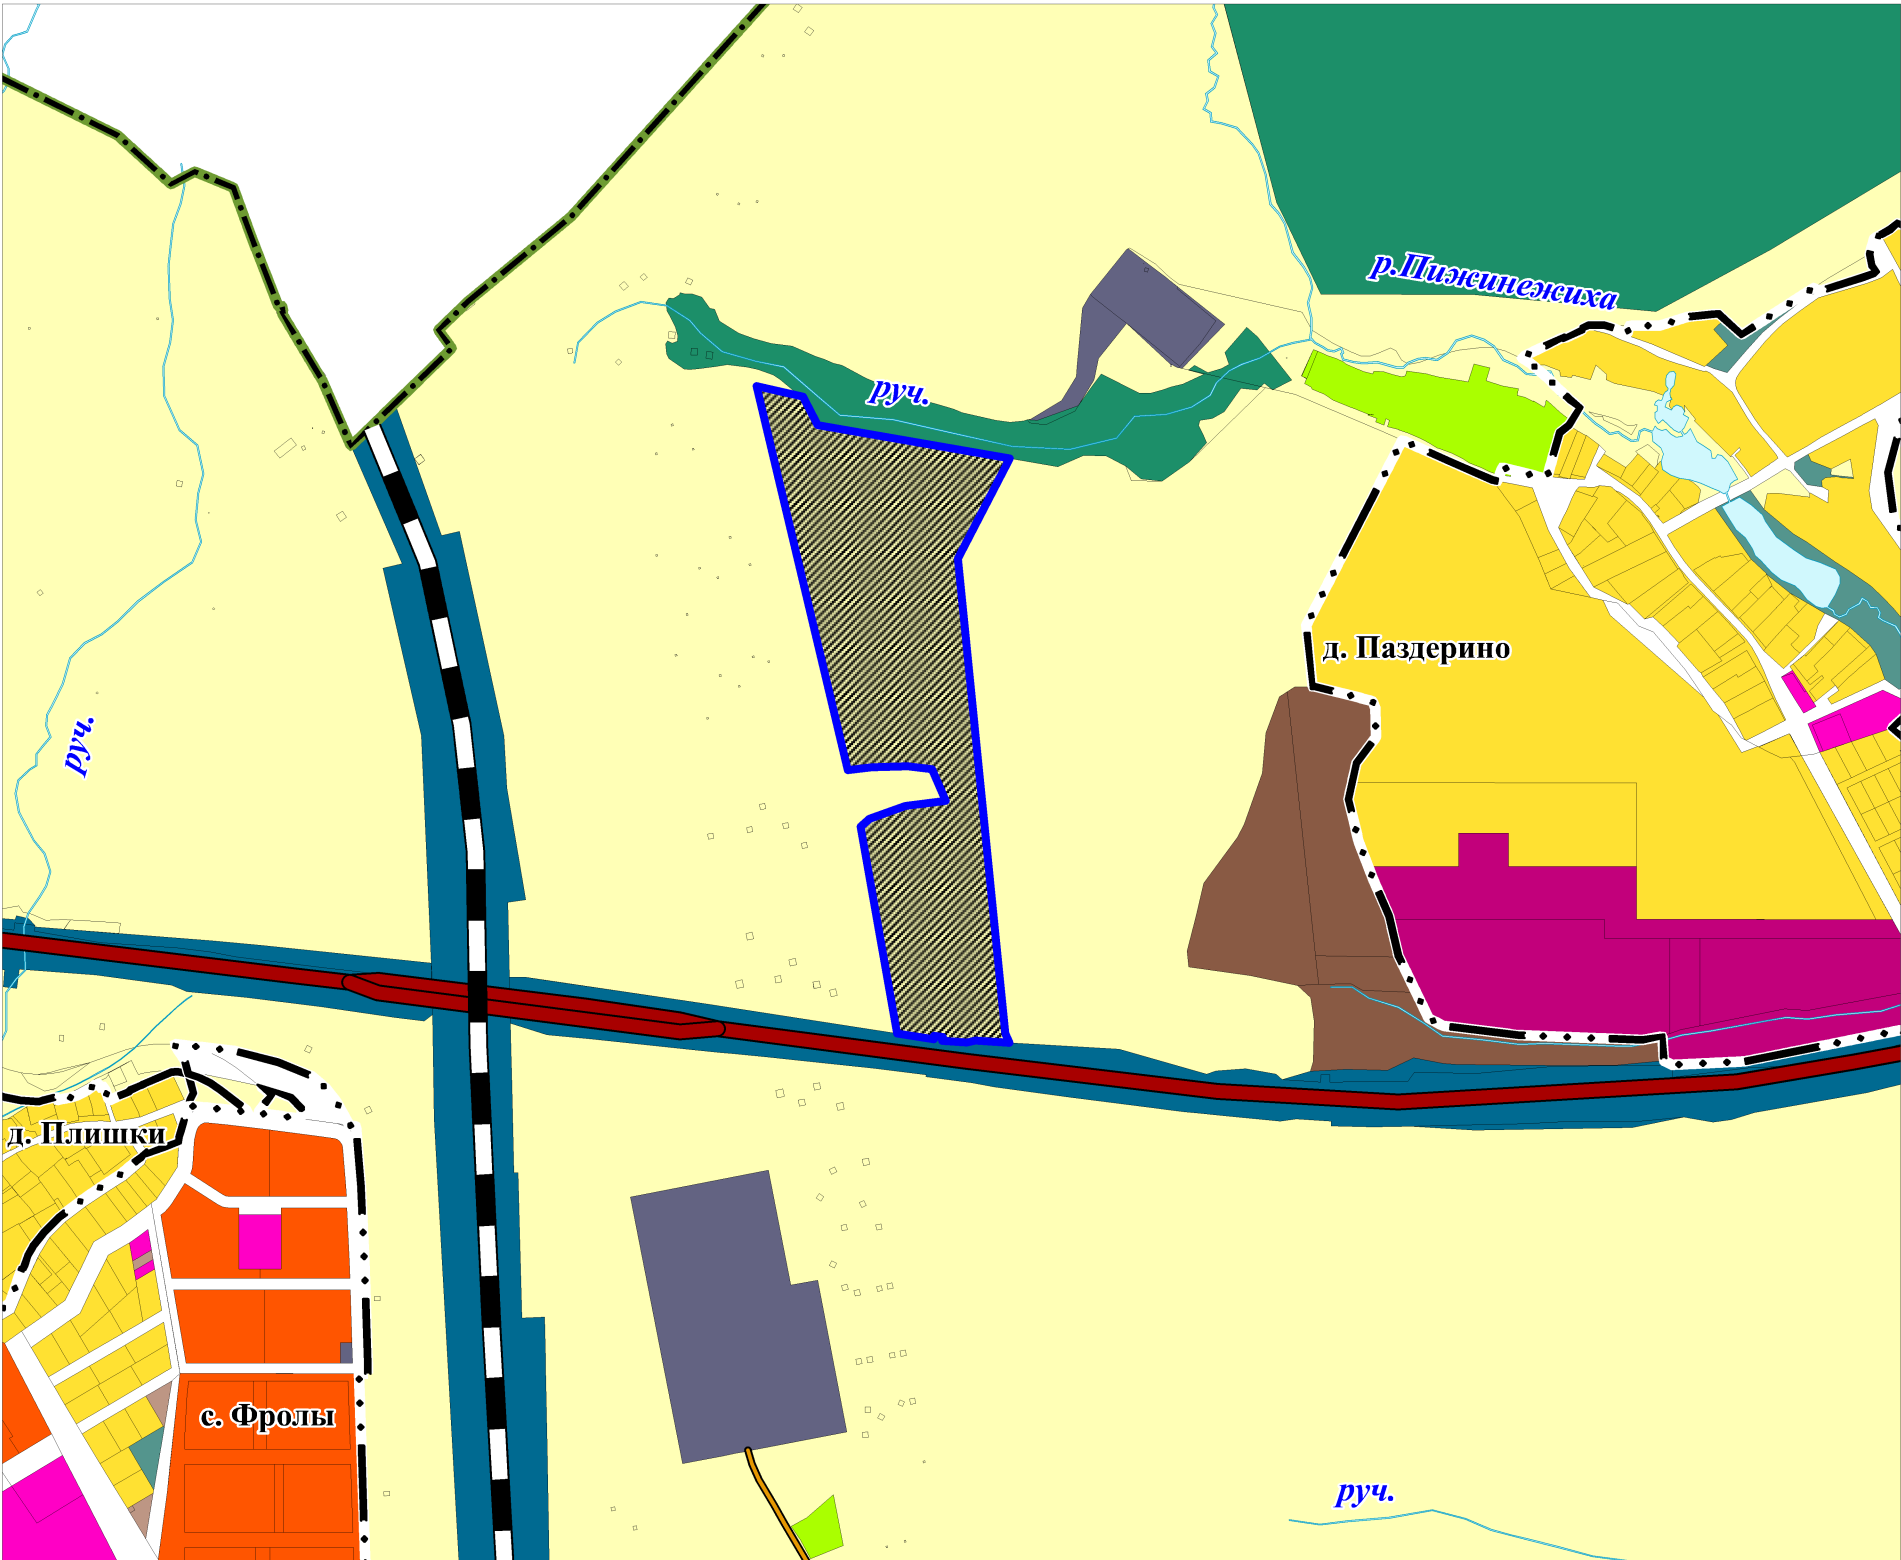

УСЛОВНЫЕ ОБОЗНАЧЕНИЯ

ГРАНИЦЫ МУНИЦИПАЛЬНОГО ОБРАЗОВАНИЯ,  
НАСЕЛЕННЫХ ПУНКТОВ

- Граница муниципального округа
- Граница населенного пункта

ОБЪЕКТЫ ТРАНСПОРТНОЙ ИНФРАСТРУКТУРЫ

Железнодорожные пути федерального значения

- Железнодорожный путь общего пользования

Автомобильные дороги регионального или межмуниципального значения

- Автомобильные дороги регионального или межмуниципального значения

Автомобильные дороги местного значения

- Частные автомобильные дороги

ПРИРОДНЫЕ ОБЪЕКТЫ

- Водоток, водоем

ПРОЧИЕ ПОЗИЦИИ

- Границы земельного участка по сведениям ЕГРН
- Граница территории Пермского муниципального округа, в отношении которой разрабатывается Генеральный план

ФУНКЦИОНАЛЬНЫЕ ЗОНЫ

Планир.

Сущ.

- Зона застройки индивидуальными жилыми домами
- Зона застройки малоэтажными жилыми домами
- Зона застройки среднетажными жилыми домами
- Зона застройки многоэтажными жилыми домами
- Зона смешанной и общественно-деловой застройки
- Общественно-деловые зоны
- Зона инженерной инфраструктуры
- Зона транспортной инфраструктуры
- Производственная зона
- Коммунально-складская зона
- Зона сельскохозяйственного использования
- Зона садоводческих или огороднических некоммерческих товариществ
- Зона рекреационного назначения
- Зона лесов (земли лесного фонда)

\* - Территории вне границ разработки генерального плана отражены в целях  
информационной целостности документа и не являются предметом утверждения настоящего генерального плана  
\*\*- На территории, применительно к которой подготовлен генеральный план, мероприятия в отношении  
объектов местного значения не предусмотрены