


МАТЕРИАЛЫ ПО ОБОСНОВАНИЮ ГЕНЕРАЛЬНОГО ПЛАНА ПЕРМСКОГО МУНИЦИПАЛЬНОГО ОКРУГА ПЕРМСКОГО КРАЯ  
НА ЧАСТЬ ТЕРРИТОРИИ ПРИМЕНИТЕЛЬНО К ЗЕМЕЛЬНОМУ УЧАСТКУ  
С КАДАСТРОВЫМ НОМЕРОМ 59:32:3430001:875

Карта современного использования территории, в том числе в части местоположения объектов местного значения  
Карта объектов и территорий, оказывающих влияние на установление функциональной зоны  
Масштаб 1:10000

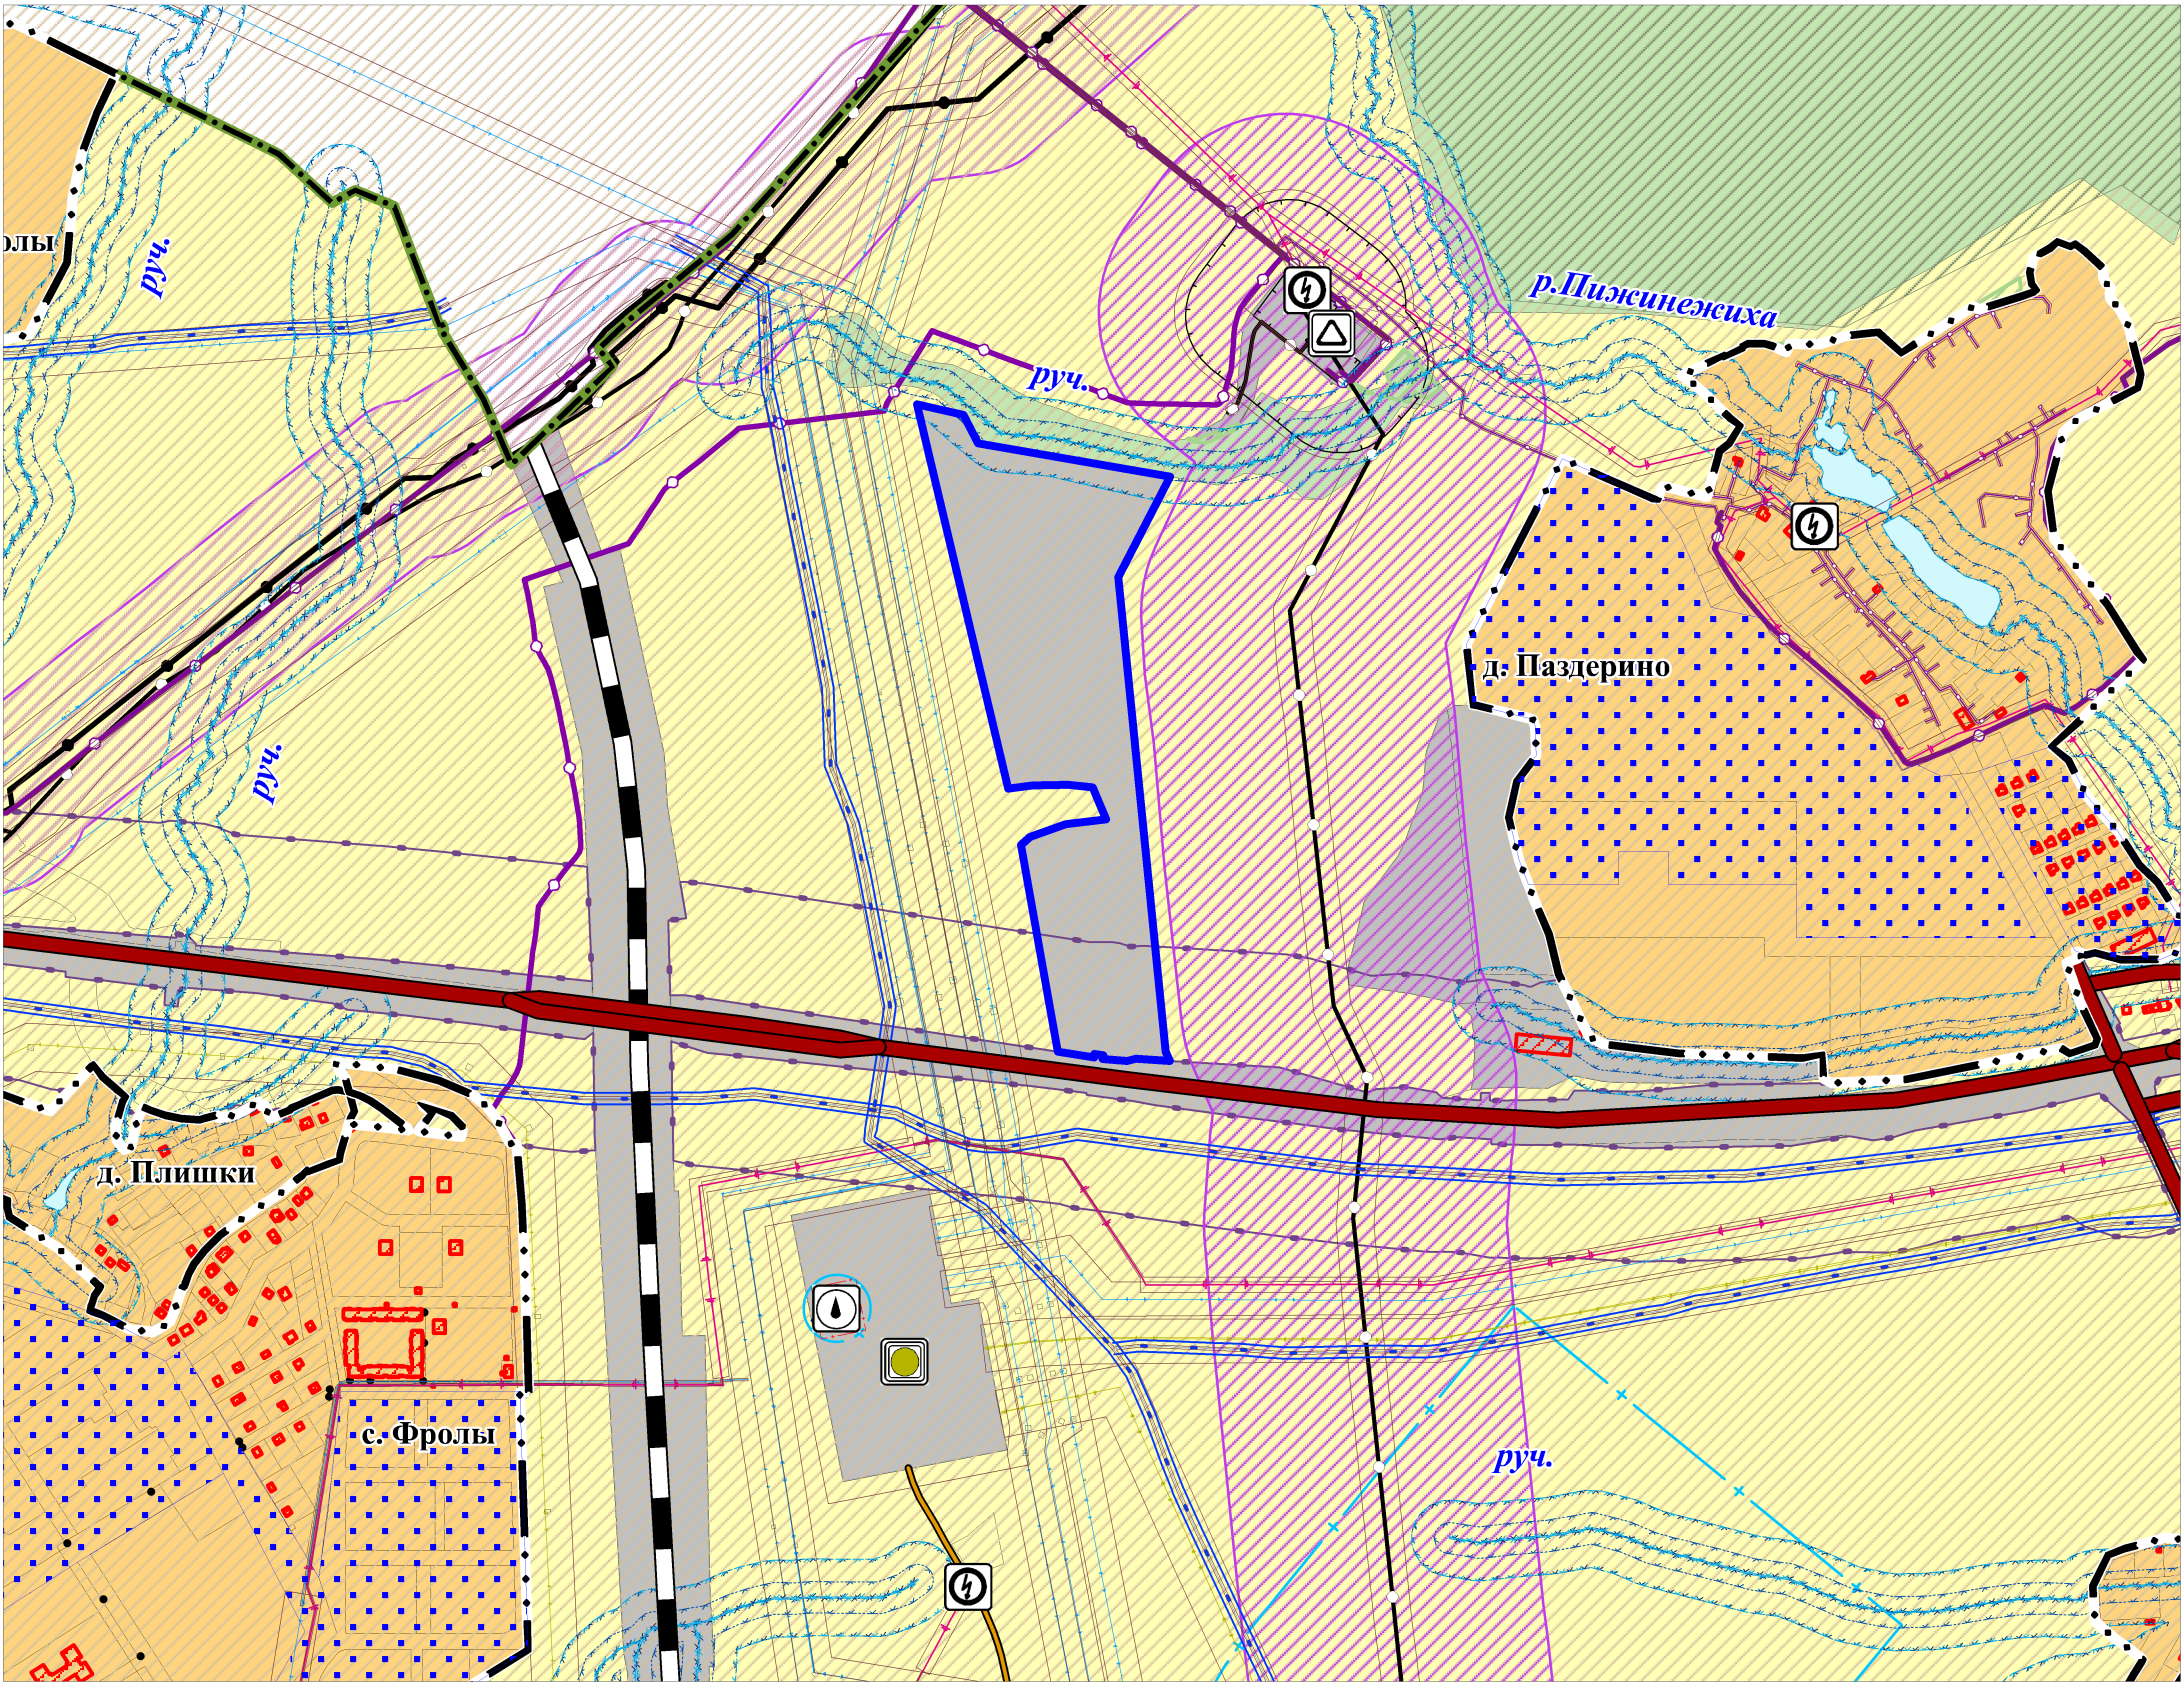

Особо охраняемые природные территории, территории объектов культурного наследия в границах территории проектирования отсутствуют  
Земли лесного фонда на границы территории проектирования не накладываются  
Территория проектирования полностью расположена в границах зоны с особыми условиями использования с реестровым номером  
59:32-6.553 - Приаэродромная территория аэродрома аэропорта Большое Савино

УСЛОВНЫЕ ОБОЗНАЧЕНИЯ

ГРАНИЦЫ МУНИЦИПАЛЬНОГО ОБРАЗОВАНИЯ,  
НАСЕЛЕННЫХ ПУНКТОВ

Планир.	Сущ.
	Граница муниципального округа
	Граница населенного пункта

ЗЕМЛИ ПО КАТЕГОРИЯМ

	Земли населенных пунктов
	Земли сельскохозяйственного назначения
	Земли промышленности, энергетики, транспорта, связи, радиовещания, телевидения, информатики, земли для обеспечения космической деятельности, земли обороны, безопасности и земли иного специального назначения
	Земли лесного фонда

ГРАНИЦЫ ЗОН С ОСОБЫМИ УСЛОВИЯМИ ИСПОЛЬЗОВАНИЯ ТЕРРИТОРИЙ

	Санитарно-защитная зона предприятий, сооружений и иных объектов
	Охранные зоны инженерных коммуникаций
	Первый пояс зоны санитарной охраны источника водоснабжения
	Второй пояс зоны санитарной охраны источника водоснабжения
	Третий пояс зоны санитарной охраны источника водоснабжения
	Водоохранная зона
	Прибрежная защитная полоса
	Береговая полоса
	Придорожная полоса
	Зона минимальных расстояний до магистральных или промышленных трубопроводов (газопроводов, нефтепроводов и нефтепродуктопроводов, аммиакопроводов)
	Зона охраняемого военного объекта, охранный зона военного объекта, запретные и специальные зоны, устанавливаемые в связи с размещением указанных объектов

КОМПЛЕКСНОЕ РАЗВИТИЕ ТЕРРИТОРИЙ

	Территория комплексного развития, включая территории, подлежащие комплексному освоению
--	--

ОБЪЕКТЫ ТРАНСПОРТНОЙ ИНФРАСТРУКТУРЫ

	Железнодорожные пути федерального значения
	Железнодорожный путь общего пользования
	Автомобильные дороги регионального или межмуниципального значения
	Автомобильные дороги регионального или межмуниципального значения
	Автомобильные дороги местного значения
	Частные автомобильные дороги

ОБЪЕКТЫ ТРУБОПРОВОДНОГО ТРАНСПОРТА И ИНЖЕНЕРНОЙ ИНФРАСТРУКТУРЫ

Электрические подстанции федерального значения

	Электрическая подстанция 220 кВ
--	---------------------------------

Трансформаторные подстанции местного значения

	Трансформаторная подстанция (ТП)
--	----------------------------------

Линии электропередачи (ЛЭП) федерального значения

	Линии электропередачи 220 кВ
--	------------------------------

Линии электропередачи (ЛЭП) регионального значения

	Линии электропередачи 110 кВ
--	------------------------------

Линии электропередачи (ЛЭП) местного значения

	Линии электропередачи 10 кВ
--	-----------------------------

Магистральные трубопроводы для транспортировки жидких и газообразных углеводородов

	Магистральный нефтепровод
	Магистральный газопровод, газопровод-отвод

Объекты добычи и транспортировки газа регионального значения

	Газораспределительная станция (ГРС)
--	-------------------------------------

Распределительные трубопроводы для транспортировки газа

	Газопровод распределительный высокого давления
	Газопровод распределительный низкого давления

Объекты водоснабжения местного значения

	Артезианская скважина
--	-----------------------

Сети электросвязи

	Магистральная волоконно-оптическая линия связи
--	--

ПРИРОДНЫЕ ОБЪЕКТЫ

	Границы лесничества
	Водоток, водоем

ПРОЧИЕ ПОЗИЦИИ

	Границы земельного участка по сведениям ЕГРН
	Границы объектов капитального строительства по сведениям ЕГРН
	Граница территории Пермского муниципального округа, в отношении которой разрабатывается Генеральный план

\* - Территории вне границ разработки генерального плана отражены в целях информационной целостности документа и не являются предметом утверждения настоящего генерального плана