

Схема расположения границ публичного сервитута

Объект: Газопровод-ввод до границы земельного участка по адресу: Пермский край, м.о. Пермский, д. Качка, ул. Весенняя, д.5 (под строительство газопровода давлением до 1,2 Мпа, для размещения которого не требуется разрешения на строительство)

Местоположение: Пермский край, м.о. Пермский, д. Качка, ул. Весенняя

Площадь публичного сервитута: 854 кв.м. (в т.ч. 59:32:3250001:5543 – 706 кв.м.; 59:32:3250001:4 – 148 кв.м.)

Категория земель: земли населенных пунктов

Условные обозначения:


- :3У1** - Проектные границы публичного сервитута
- 1** - Обозначение характерной точки проектной границы публичного сервитута
- :5529** - Границы и номер земельного участка, сведения о которых внесены в ЕГРН
- 59:32:3250001** - Номер кадастрового квартала
- 59:32-6.553** - Границы и учетный номер зоны с особыми условиями использования территории, сведения о которых внесены в ЕГРН
- - Проектное местоположение инженерного сооружения

Каталог координат, м

Система координат: МСК-59, зона 2

Метод определения координат - Геодезический

№ точки границы	X	Y	Средняя квадратическая погрешность положения характерной точки (Мп), м
1	517028.98	2202738.01	0.1
2	517030.88	2202742.35	0.1
3	517033.76	2202748.92	0.1
4	517033.45	2202749.09	0.1
5	517034.61	2202751.44	0.1
6	517024.10	2202756.64	0.1
7	517022.60	2202753.23	0.1
8	516990.45	2202768.61	0.1
9	516954.88	2202785.64	0.1
10	516959.03	2202794.32	0.1
11	516950.30	2202798.71	0.1
12	516945.88	2202789.99	0.1
13	516946.08	2202782.98	0.1
14	516952.14	2202779.98	0.1
15	517019.87	2202746.46	0.1
16	517017.29	2202741.10	0.1
17	517026.94	2202736.98	0.1
18	517027.18	2202737.55	0.1
1	517028.98	2202738.01	0.1

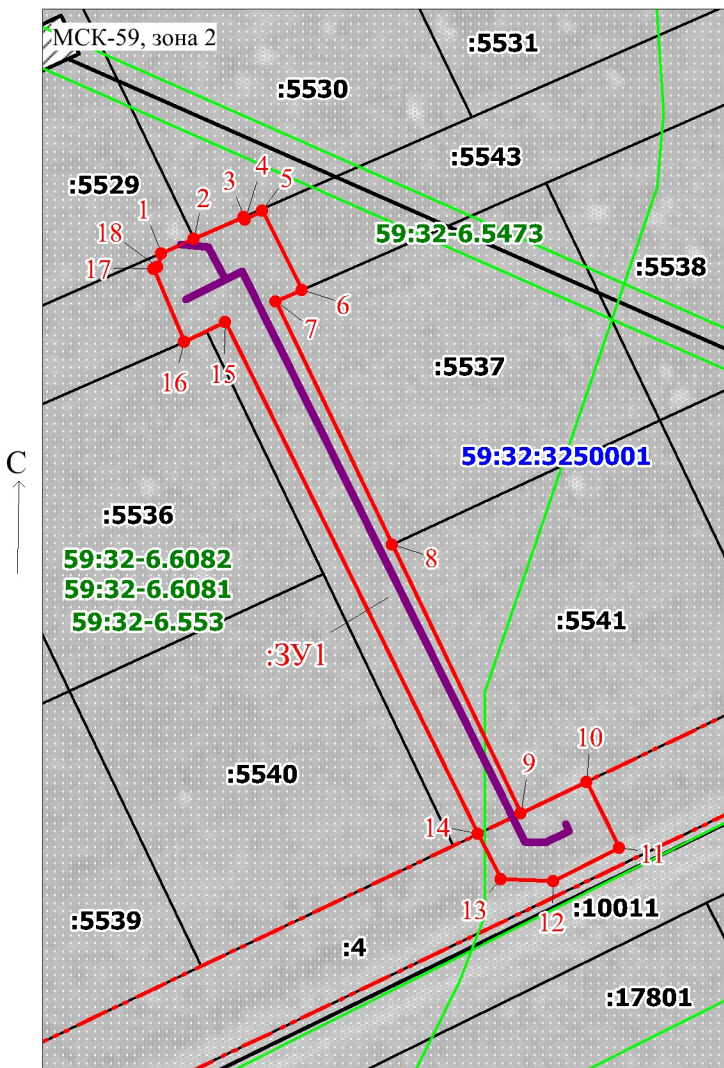

Масштаб 1:1000

Описание границ смежных землепользователей:

От точки 1 до точки 2 - земельный участок с кадастровым номером 59:32:3250001:5529
От точки 2 до точки 3 - земельный участок с кадастровым номером 59:32:3250001:5530
От точки 3 до точки 6 - земельный участок с кадастровым номером 59:32:3250001:5543
От точки 6 до точки 8 - земельный участок с кадастровым номером 59:32:3250001:5537
От точки 8 до точки 10 - земельный участок с кадастровым номером 59:32:3250001:5541
От точки 10 до точки 14 - земельный участок с кадастровым номером 59:32:3250001:4
От точки 14 до точки 1 - земельный участок с кадастровым номером 59:32:3250001:5543

Заявитель:

/ Офишкина И.В.

(подпись, расшифровка подписи)