

Схема расположения границ публичного сервитута

Объект: Газопровод-ввод до границы земельного участка по адресу: Пермский край, м.о. Пермский, д. Мокино, ул. Березовая, д. 3 (под строительство газопровода давлением до 1,2 МПа, для размещения которого не требуется разрешения на строительство)

Местоположение: Пермский край, м.о. Пермский, д. Мокино, ул. Березовая

Площадь публичного сервитута: 359 кв.м.

Категория земель: земли населенных пунктов

Описание границ смежных землепользователей:

От точки 1 до точки 2 - земельный участок с кадастровым номером 59:32:3980009:12920

От точки 2 до точки 3 - земельный участок с кадастровым номером 59:32:3980009:12921

От точки 3 до точки 6 - земельный участок с кадастровым номером 59:32:3980009:7758

От точки 6 до точки 8 - земельный участок с кадастровым номером 59:32:3980009:9806

От точки 8 до точки 1 - земельный участок с кадастровым номером 59:32:3980009:7758

Условные обозначения:

:3У1 - Проектные границы публичного сервитута

1 - Обозначение характерной точки проектной границы публичного сервитута


:12920 - Границы и номер земельного участка, сведения о которых внесены в ЕГРН

59:32:3980009 - Номер кадастрового квартала

Каталог координат, м			
Система координат: МСК-59, зона 2			
Метод определения координат - Геодезический			
№ точки границы	X	Y	Средняя квадратическая погрешность положения характерной точки (Mt), м
1	500896.24	2213685.67	0.1
2	500892.27	2213693.81	0.1
3	500891.42	2213695.56	0.1
4	500890.52	2213695.15	0.1
5	500890.11	2213695.99	0.1
6	500880.22	2213691.15	0.1
7	500881.59	2213688.33	0.1
8	500890.35	2213670.35	0.1
9	500894.06	2213662.76	0.1
10	500903.95	2213667.58	0.1
11	500895.33	2213685.26	0.1
1	500896.24	2213685.67	0.1

- Проектное местоположение инженерного сооружения

59:32-6.553 - Границы и учетный номер зоны с особыми условиями использования территории, сведения о которых внесены в ЕГРН

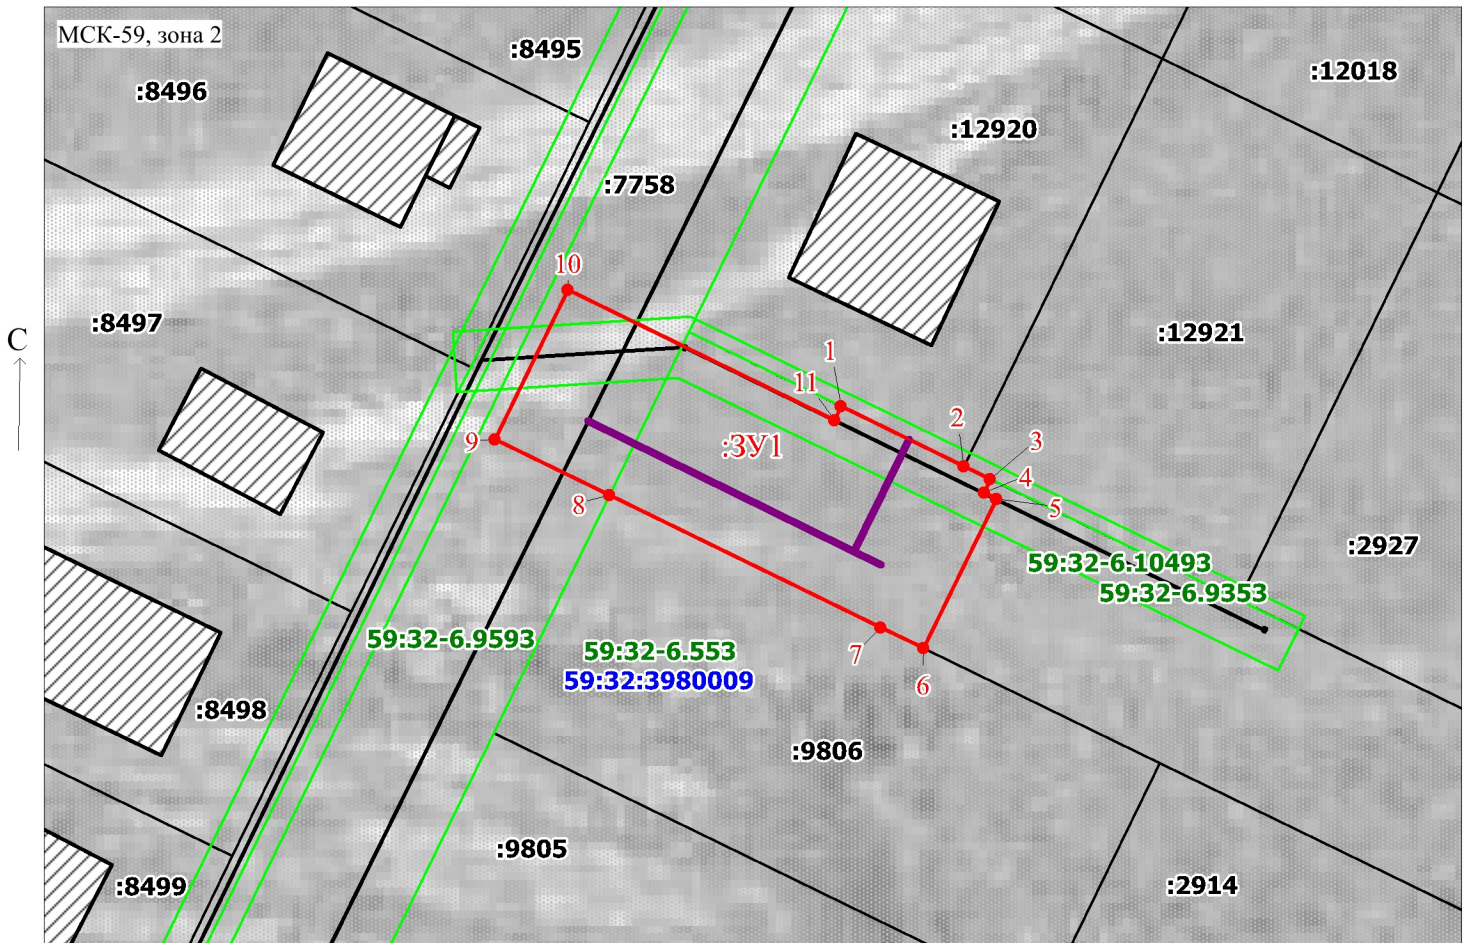

Масштаб 1:500

Заявитель: _____

Офишкина И.В.

/ Офишкина И.В.

(подпись, расшифровка подписи)